



**CODICE IDENTIFICATIVO AREE**

numero identificativo del lotto: XX.0.Y

abbreviazione del tipo di area: CC - Cantiere operativo


numero progressivo area

**LEGENDA**

Simbolo	Descrizione	Simbolo	Descrizione
	CB - Campo base		linea ferroviaria esistente
	CO - Cantiere operativo		autostrada
	AT - Area tecnica di stazione		viabilità principale
	AT - Area tecnica per opere		viabilità secondaria
	AT - Area tecnica per SCAVI		strade pedonali
	opere interventi da realizzare		piste di cantiere appalto 1
	accesso area di cantiere		piste di cantiere appalto 2

**SINTESI DEGLI INTERVENTI DIVISI PER LOTTO**

Lotto	Descrizione
1	INTERVENTI IN GALERIA: Interventi di adeguamento gallerie esistenti propedeutici all'elettrificazione. INTERVENTI LINEA LINEA: Elettrificazione SSE e Cabine TE Verdante Rocchetta
5	Lavori di SCAVI LAVORI IN ALIBRUTTA: Interventi di adeguamento e miglioramento nodali esistenti. SOPPRESSIONE PL: Intervento di realizzazione dei nuovi cavalletti/ferrovie. NUOVI TOMBINI: Realizzazione nuovi tombini per tratto in variante di tracciato e realizzazione nuove tombini per adeguamento strutturale (demolizione e ricostruzione). TOMBINI ESISTENTI: Intervento di adeguamento tombini esistenti per modifica ornamento e velocità linea di tracciato. SOPPRESSIONE PL: Intervento di realizzazione dei nuovi cavalletti/ferrovie.
4	SOPPRESSIONE PL: Intervento di realizzazione dei nuovi cavalletti/ferrovie.

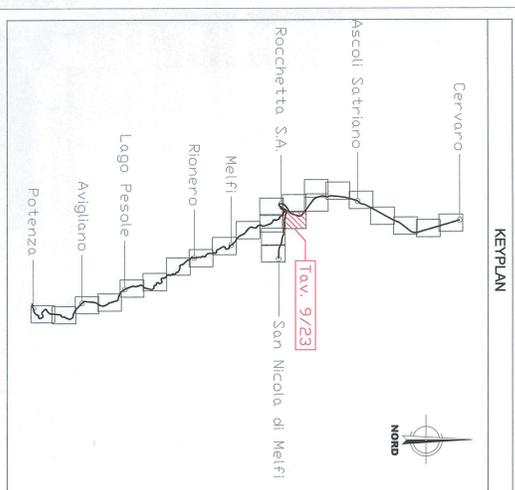

**COMITENTE**  
SRP - S.R.L. - SOCIETA' ITALIANA

**PROGETTISTAZIONE**  
SRP - S.R.L. - SOCIETA' ITALIANA

**CONTRATTO ISTITUZIONALE DI SVILUPPO PER LA REALIZZAZIONE DELLA DIRETTICE FERROVIARIA NAPOLI-BARILESCHE-TARANTO**

**U.O. COSTRUZIONI - CANTIERIZZAZIONE**

**PROGETTO DEFINITIVO**

**LINEA POTENZA-FOGGIA - AMMODERNAMENTO SOTTOPROGETTO 2 - ELETTRIFICAZIONE, RETTIFICHE DI TRACCIATO, SOPPRESSIONE P.L. E CONSOLIDAMENTO SEDE**

**ELABORATI GENERALI - CANTIERIZZAZIONE**  
Piantinella delle aree di cantiere a relativa viabilità di accesso - Inv. 9/23

COMMESSA LOTTO FASE ENTE OPERANDI/SCALATA PRODOTTO REV. DATA

1:5000

10-56