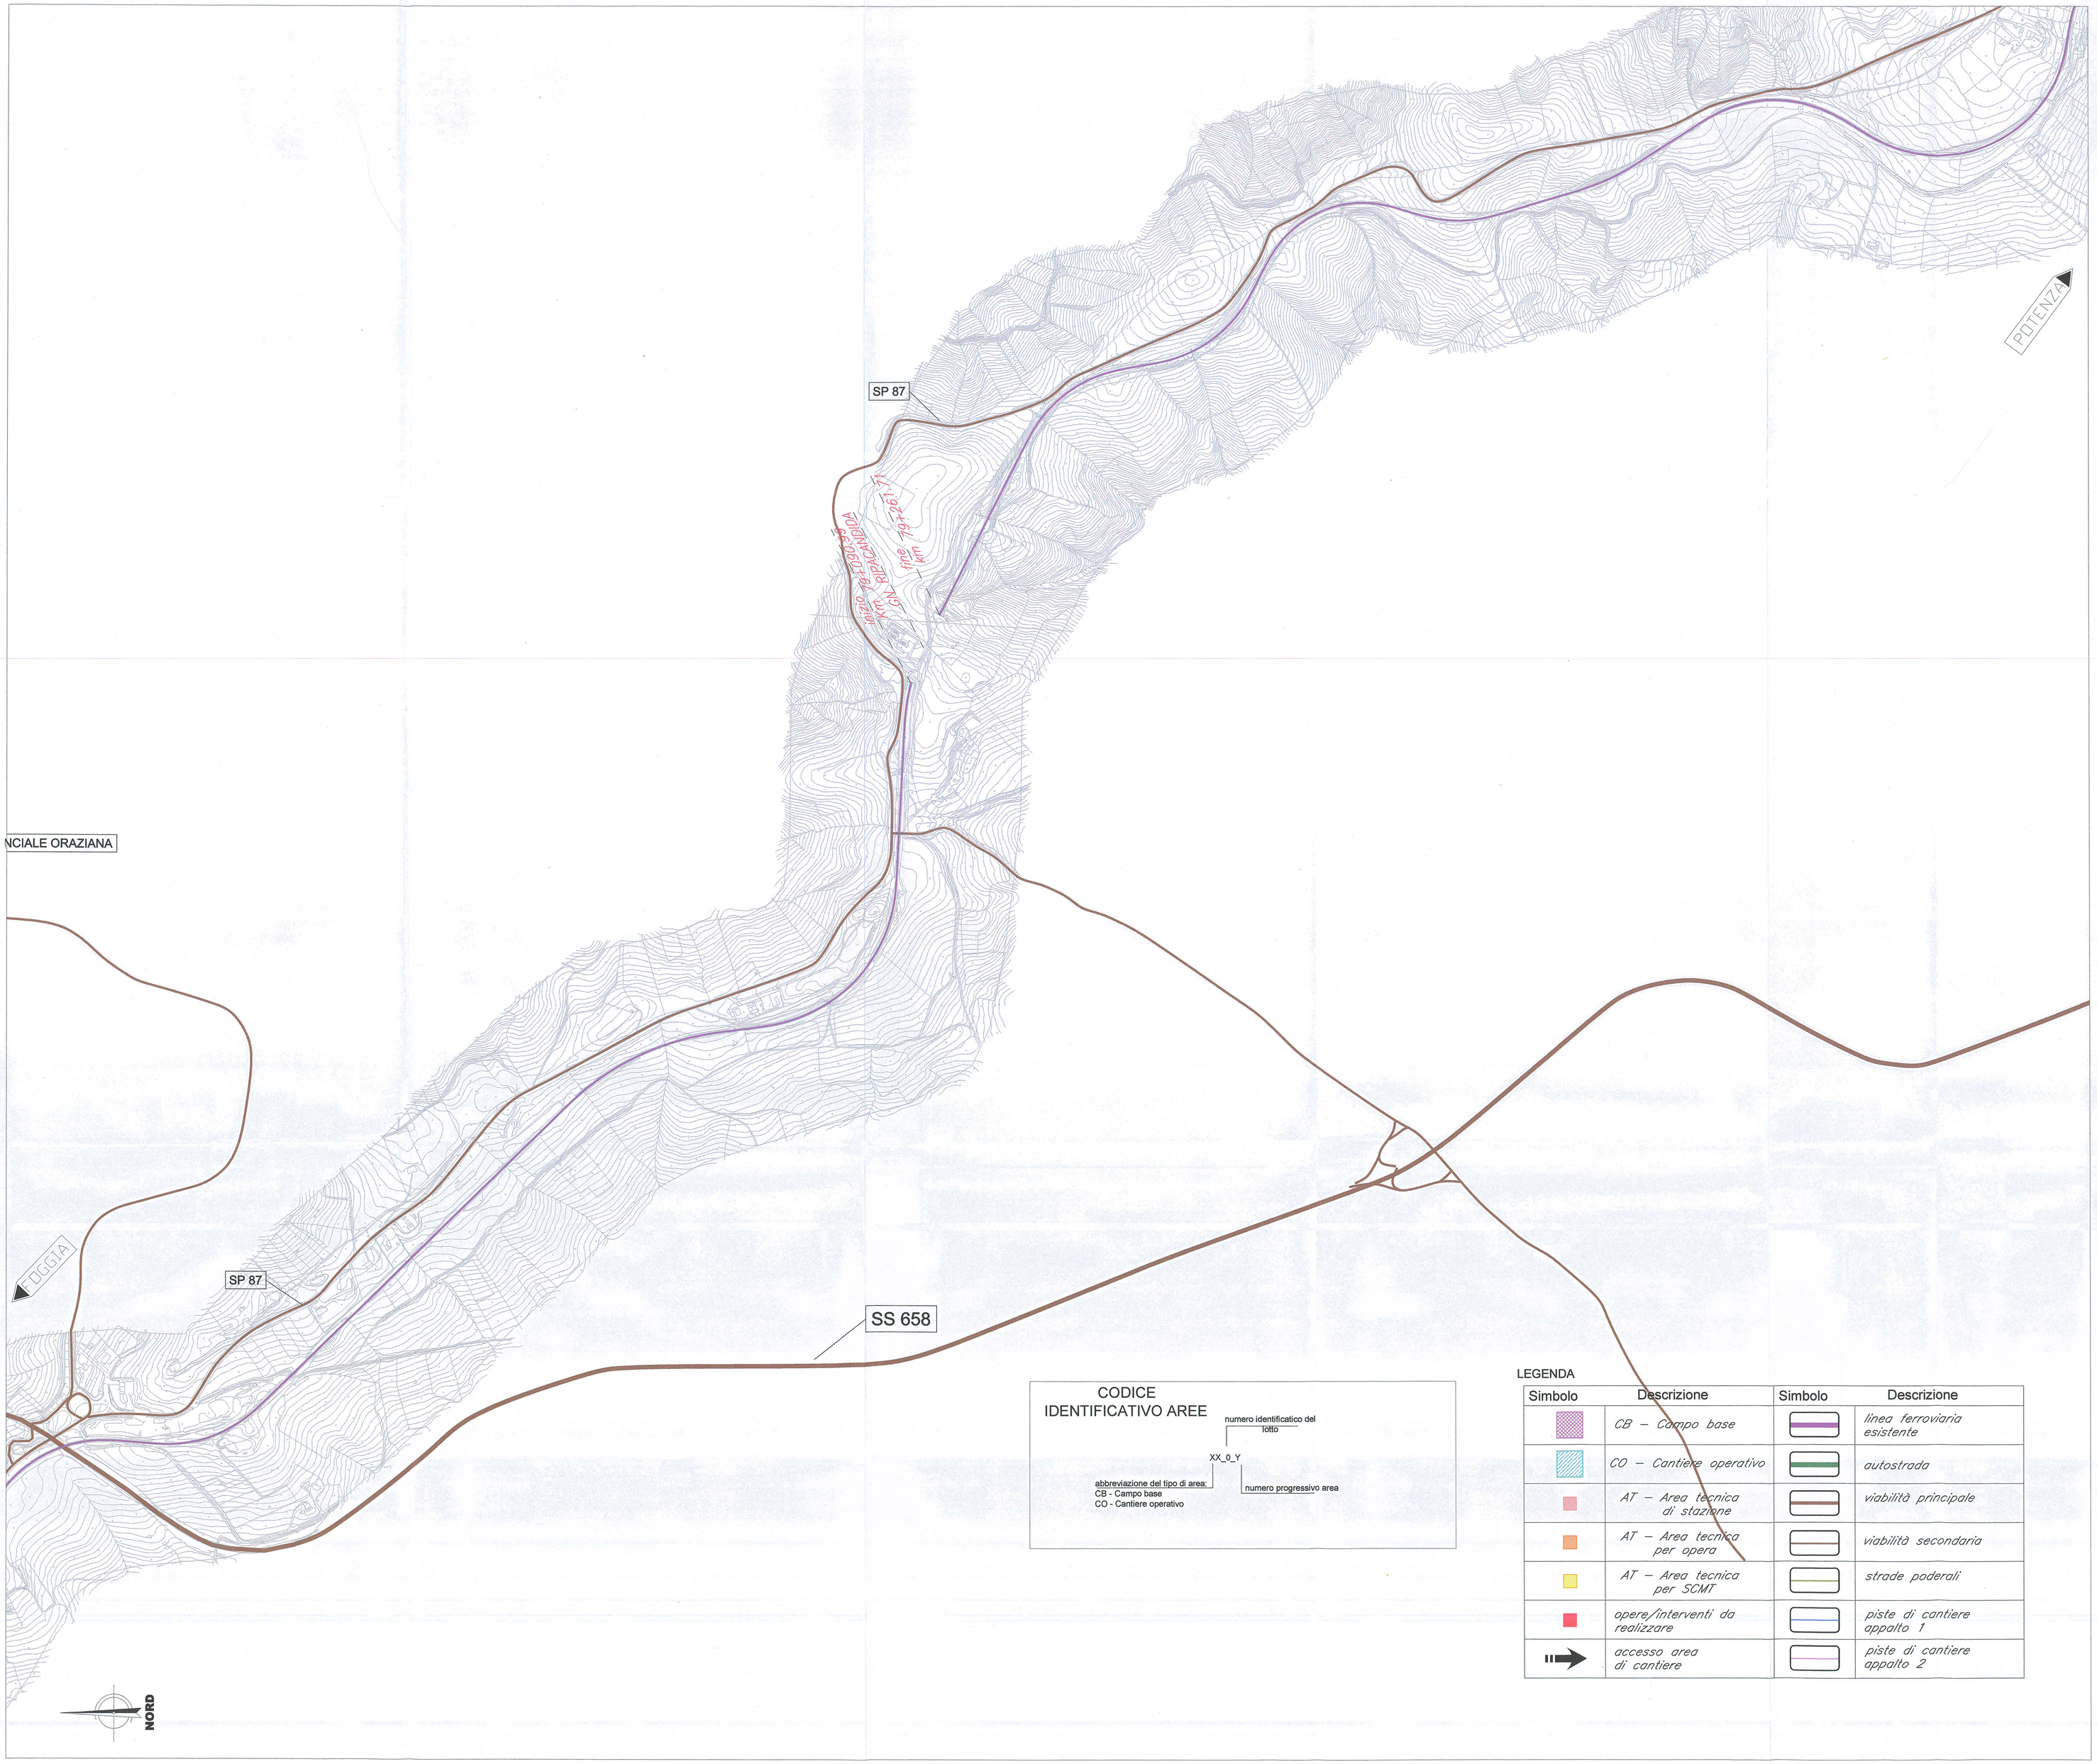

SINTESI DEGLI INTERVENTI DIVISI PER LOTTO

Lotto	Descrizione
1	*INTERVENTI IN GALLERIA:* *Interventi di adeguamento gallerie esistenti propedeutici all'elettrificazione.* *INTERVENTI LUNGO LINEA:* *Elettrificazione* *SSE e Cabine TE* *Variante Rocchetta*
5	*Lavori di SCMT*
2	*VIADOTTI IN MURATURA:* *interventi di adeguamento e miglioramento viadotti esistenti.* *SOPPRESSIONE PL:* *Intervento di realizzazone dei nuovi cavalcaferrovia.* *NUOVI TOMBINI:* *Realizzazione nuovi tombini per tratto in variante di tracciato e realizzazione nuove tombini per adeguamento strutturale (demolizione e ricostruzione)* *TOMBINI ESISTENTI:* *Intervento di adeguamento tombini esistenti per modifica armamento e velocità linea di tracciato.*
4	*SOPPRESSIONE PL:* *Intervento di realizzazone dei nuovi cavalcaferrovia.*

KEYPLAN

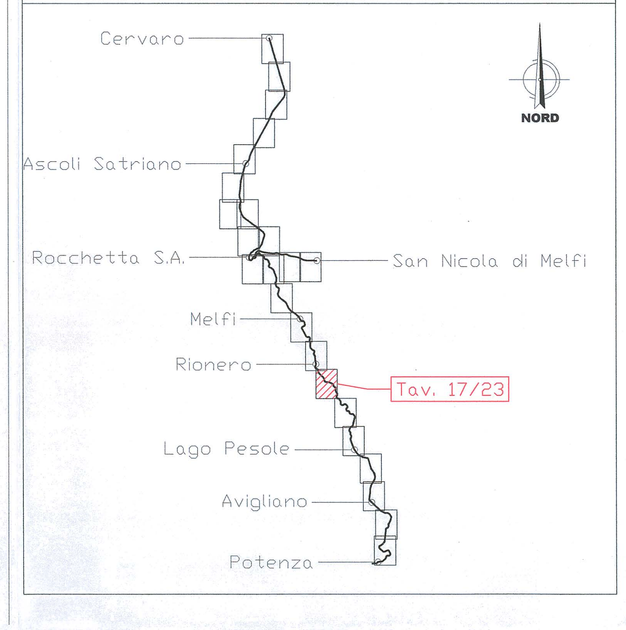

CODICE IDENTIFICATIVO AREE

numero identificatico del lotto

XX_0_Y

abbreviazione del tipo di area:
CB - Campo base
CO - Cantiere operativo

numero progressivo area

LEGENDA

Simbolo	Descrizione	Simbolo	Descrizione
	CB – Campo base		*linea ferroviaria esistente*
	CO – Cantiere operativo		*autostrada*
	AT – Area tecnica di stazione		*viabilità principale*
	AT – Area tecnica per opera		*viabilità secondaria*
	AT – Area tecnica per SCMT		*strade poderali*
	opere/interventi da realizzare		*piste di cantiere appalto 1*
	accesso area di cantiere		*piste di cantiere appalto 2*

COMMITTENTE:

RFI RETE FERROVIARIA ITALIANA
GRUPPO FERROVIE DELLO STATO ITALIANE
DIREZIONE INVESTIMENTI
DIREZIONE PROGRAMMA INVESTIMENTI DIRETTRICE SUD

PROGETTAZIONE:

ITALFERR
GRUPPO FERROVIE DELLO STATO ITALIANE

CONTRATTO ISTITUZIONALE DI SVILUPPO PER LA REALIZZAZIONE DELLA DIRETTRICE FERROVIARIA NAPOLI-BARI-LECCE-TARANTO

U.O. COSTRUZIONI - CANTIERIZZAZIONE

PROGETTO DEFINITIVO

LINEA POTENZA-FOGGIA - AMMODERNAMENTO

SOTTOPROGETTO 2 - ELETTRIFICAZIONE, RETTIFICHE DI TRACCIATO, SOPPRESSIONE P.L. E CONSOLIDAMENTO SEDE

ELABORATI GENERALI - CANTIERIZZAZIONE
Planimetria delle aree di cantiere e relativa viabilità di accesso - tav.17/23

SCALA: 1:5000

COMMESSA	LOTTO	FASE	ENTE	TIPO DOC.	OPERA/DISCIPLINA	PROGR.	REV.
IA0X	00	D	53	P5	CA0000	017	A

Rev.	Descrizione	Redatto	Data	Verificato	Data	Approvato	Data	Autorizzato Data
A	Esecutiva	G.Grimaldi	marzo 2015	M. Zitiello	marzo 2015	G. Lastilla	marzo 2015	

ITALFERR S.p.A. Dott. Ing. STEFANO MARZI Direttore Tecnico Ordine degli Ingegneri di Roma n. 19935

File: IA0X00D53P5CA000017A.dwg

n. Elab.: X

L0.64