
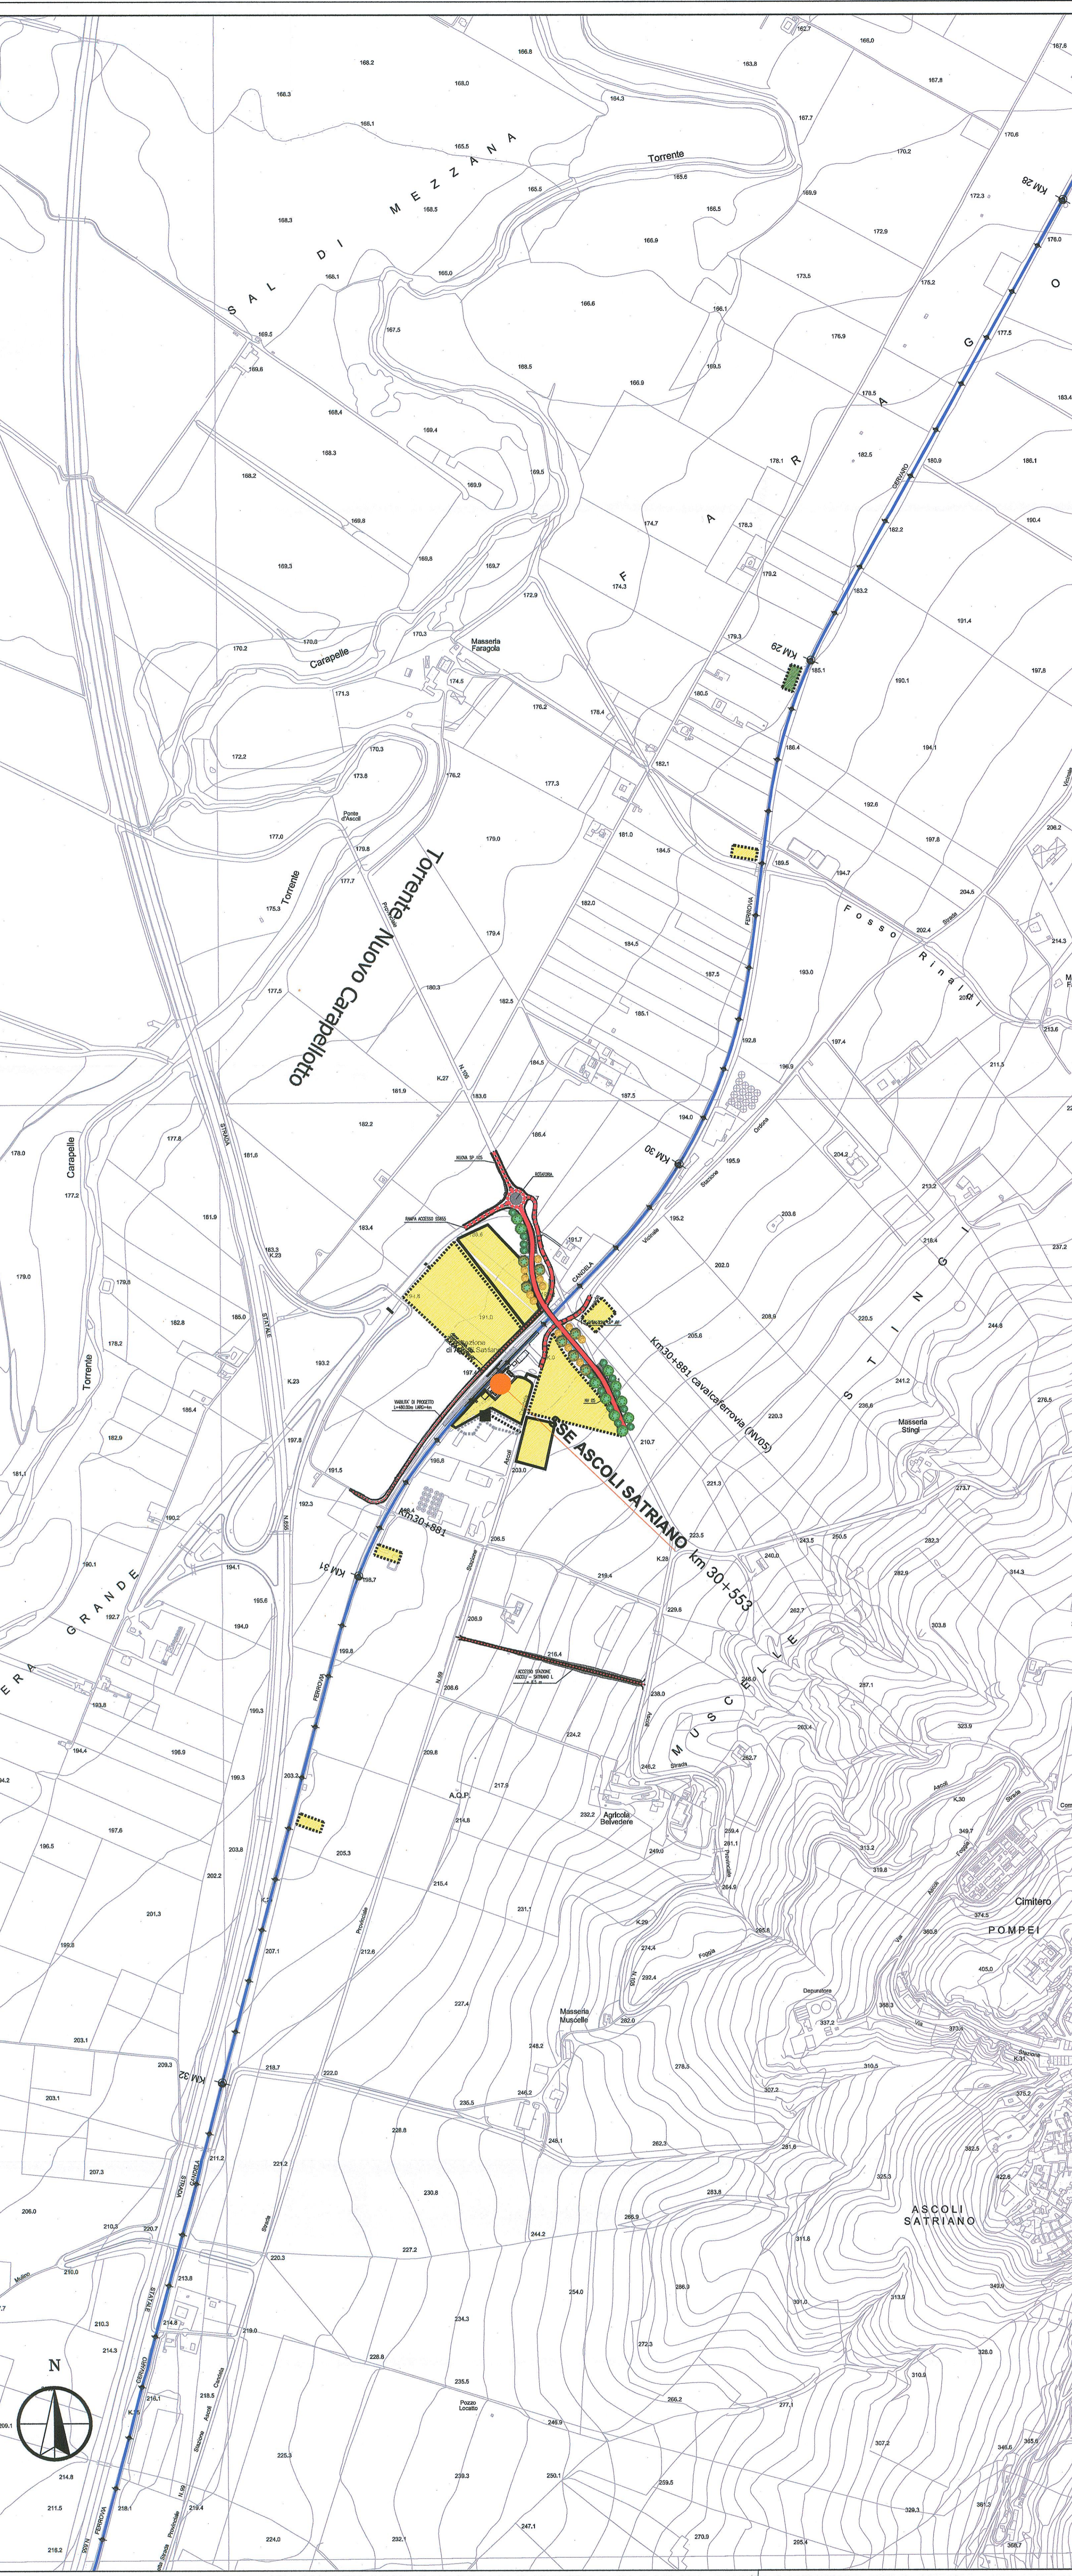



LEGENDA

	Confine Regionali			
	Confine Comuni			
	Stazione			
Ammodernamento linea ferroviaria:	Lotto 1	Lotto 2	Lotto 4	Lotto 5
Una nuova foglia-balcone oggetto di elettrificazione - tracciato aperto				
Una nuova foglia-balcone oggetto di elettrificazione - tracciato in galleria				
Una nuova foglia-balcone oggetto di elettrificazione - tracciato a scoperto				
Una nuova foglia-balcone oggetto di elettrificazione - tracciato a scoperto in galleria				
Interventi sulla viabilità:	Lotto 1	Lotto 2	Lotto 4	Lotto 5
Interventi di elettrificazione - tracciato a scoperto				
Interventi di elettrificazione - tracciato a scoperto in galleria				
Interventi di elettrificazione - tracciato a scoperto in galleria				
Interventi post-operam nella area di cantiere:				
Ripristino della vegetazione agricola a seminativi				
Ripristino della vegetazione agraria ancora				
Prato consociato				
Superficie arborea				

Interventi di mitigazione paesaggio-ambientale:					
Filare arboreo					
Filare arboreo-erbaceo con hedges					
Trattamento con netture delle superfici in aderenza fascia a vista e finitura cromatica nei colori delle terre					
Interventi post-operam nella area di cantiere:					
Ripristino della vegetazione agricola a seminativi					
Ripristino della vegetazione agraria ancora					
Prato consociato					
Superficie arborea					

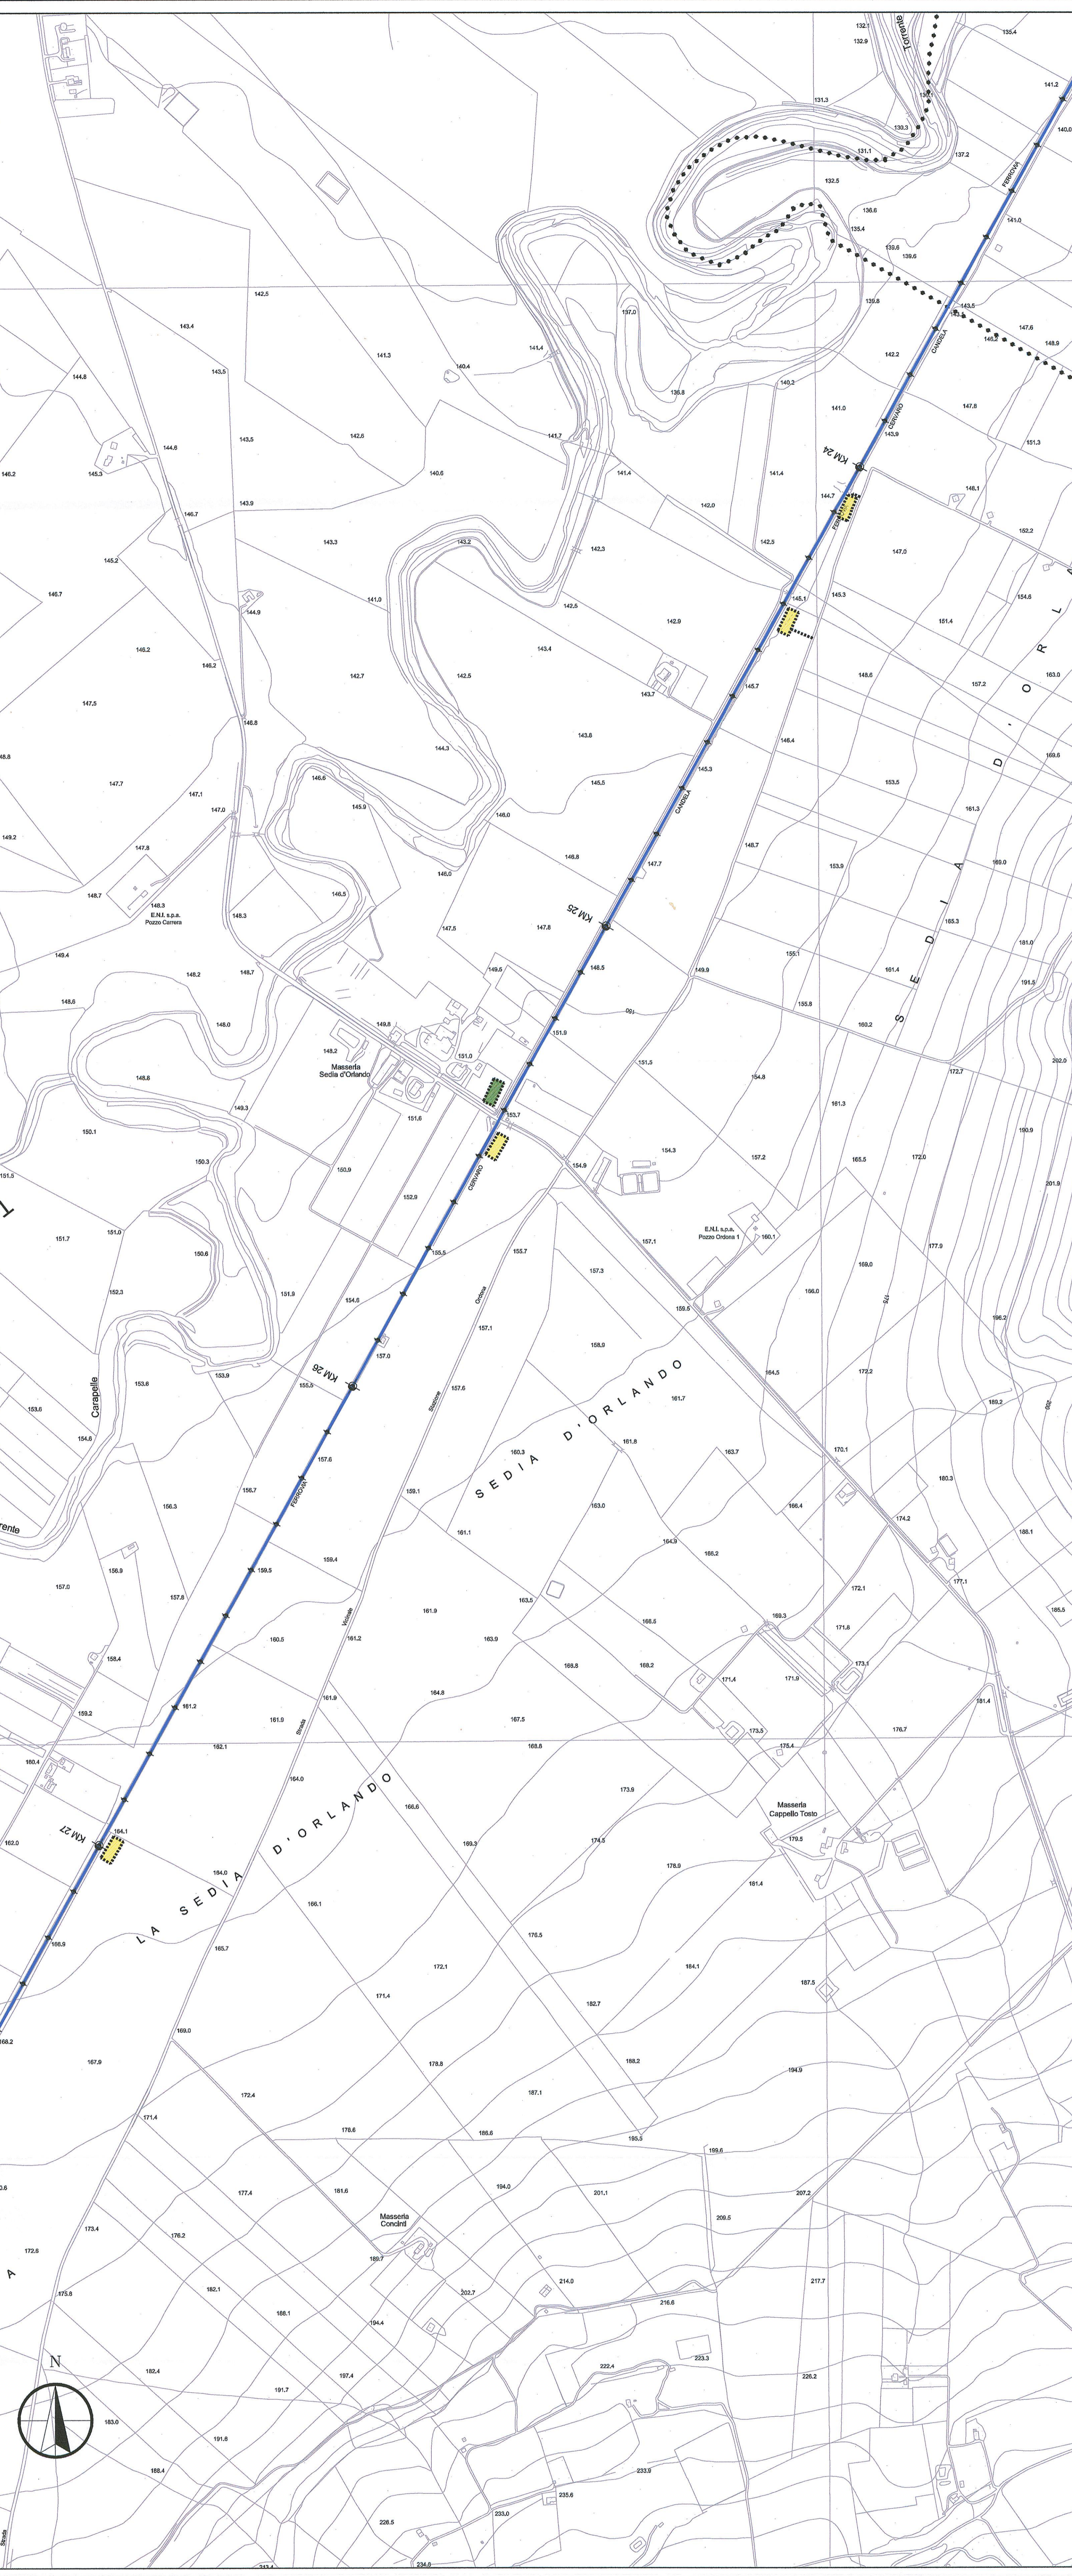

Key Plan

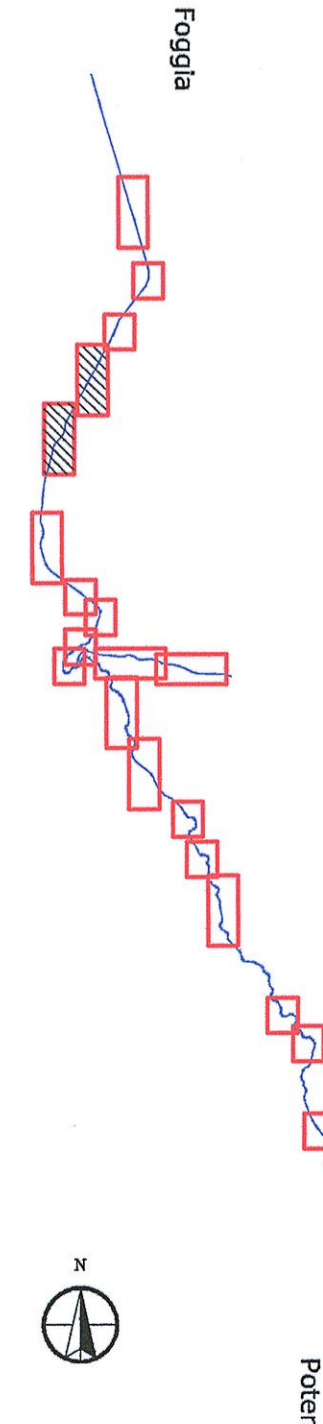

COMITENTE
SPRI
 GRUPPO FERROVIE DELLO STATO ITALIANE

PROGETTAZIONE:
ITALFER
 GRUPPO FERROVIE DELLO STATO ITALIANE

CONTRATTO ISTITUZIONALE DI SVILUPPO PER LA REALIZZAZIONE DELLA DIRETTRICE FERROVIARIA NAPOLI - BARI - LECCE - TARANTO

U.O. AMBIENTE, ARCHITETTURA E ARCHEOLOGIA
 PROGETTO DEFINITIVO

LINEA POTENZA-FOGGIA - AMMODERNAMENTO
 SOTTOPROGETTO 2 - ELETTRIFICAZIONE, RETTIFICHE DI TRACCIATO, SOPPRESSIONE P.L. E CONSOLIDAMENTO SEDE

STUDIO DI IMPATTO AMBIENTALE

QUADRO DI RIFERIMENTO PROGETTUALE
 PLANIMETRIA DEGLI INTERVENTI DI MITIGAZIONE IN FASE DI ESERCIZIO Z/R

COMMESSA: LOTTO 1/5 DEL 1/10/02. OPERANDI: P.2000.0002

SCALE:
 1:5.000

Rev.	Descrizione	Modello	Data	Validato	Data	Approvato	Data	Autentico	Data
A	Emessa in via		10/10/13		10/10/13		10/10/13		10/10/13

PH: 10X00ZNSR5AD09R0204

In Elib: **10.93**