

**LEGENDA**

--- Comuni Regionali

--- Comuni Comunali

|  |        |        |        |        |
|--|--------|--------|--------|--------|
| Stazione   |        |        |        |        |
| <b>Ammodernamento linea ferroviaria:</b>   | Lato 1 | Lato 2 | Lato 3 | Lato 4 |
| Linea storica Foglia-Potenza oggetto di elettrificazione - tratti all'asporto                |        |        |        |        |
| Linea storica Foglia-Potenza oggetto di elettrificazione - tratti in gestione                |        |        |        |        |
| Linea storica Rocchetta-S. Nicola di Melfi oggetto di elettrificazione - tratti allo scoppio |        |        |        |        |
| Linea storica Rocchetta-S. Nicola di Melfi oggetto di elettrificazione - tratti in gestione  |        |        |        |        |
| Variente 1   |        |        |        |        |
| Variente 2   |        |        |        |        |
| Variente accorciata - tratto allo scoppio  |        |        |        |        |
| Variente accorciata - tratto in gestione   |        |        |        |        |
| Passaggio a livello da sopprimere  |        | X      |        |        |
| Scotizzazione Elettrica (SSE)  |        |        |        |        |
| Cabine elettriche di trasformazione (TE)   |        |        |        |        |
| <b>Interventi sulla viabilità:</b>   | Lato 1 | Lato 2 | Lato 3 | Lato 4 |
| Nuovo cavalcavia   |        |        |        |        |
| Ripristino sottopasso  |        |        |        |        |
| Nuova viabilità  |        |        |        |        |
| Sistemazione viabilità esistente   |        |        |        |        |
| Rotatoria  |        |        |        |        |

**Aree di cantiere**

CB - Campo base

AT - Area tecnica di stazione

AT - Area tecnica per SCMT

CO - Campo operativo

AT - Area tecnica per opera

**Viabilità**

Autostada

Viabilità secondaria

Piste di cantiere appalto 1

viabilità principale

Strada pedonale

Piste di cantiere appalto 2

**Tecnologie dei rotatori**

Realimentata

Depositi, case di cura

Terreno

Periferica FS

Altri, box, e depositi


Mili Accade a università

Cala

Produttori, industriale

Rotatori fuori fascia

- Mitigazioni/**
- 1 Utilizzo di cantieri barriera in uscita dal cantiere
  - 2 Recinzione delle aree di cantiere
  - 3 Segnatura delle aree di cantiere
  - 4 Impennicizzazione delle aree di sosta dei mezzi (e delle aree di deposito carburanti)
  - 5 Scotto delle superfici di cantiere e accantonamento dello strato fertile di terreno per riutilizzarlo a fine lavori
  - 6 Infrangimento dei cumuli di materiali di scotto con cospargimento sulla base e bontocche
- Si prevede la spazzatura della viabilità pubblica di accesso alle aree di cantiere per 1 Km all'ingresso al cantiere, per entrambi i sensi di marcia.

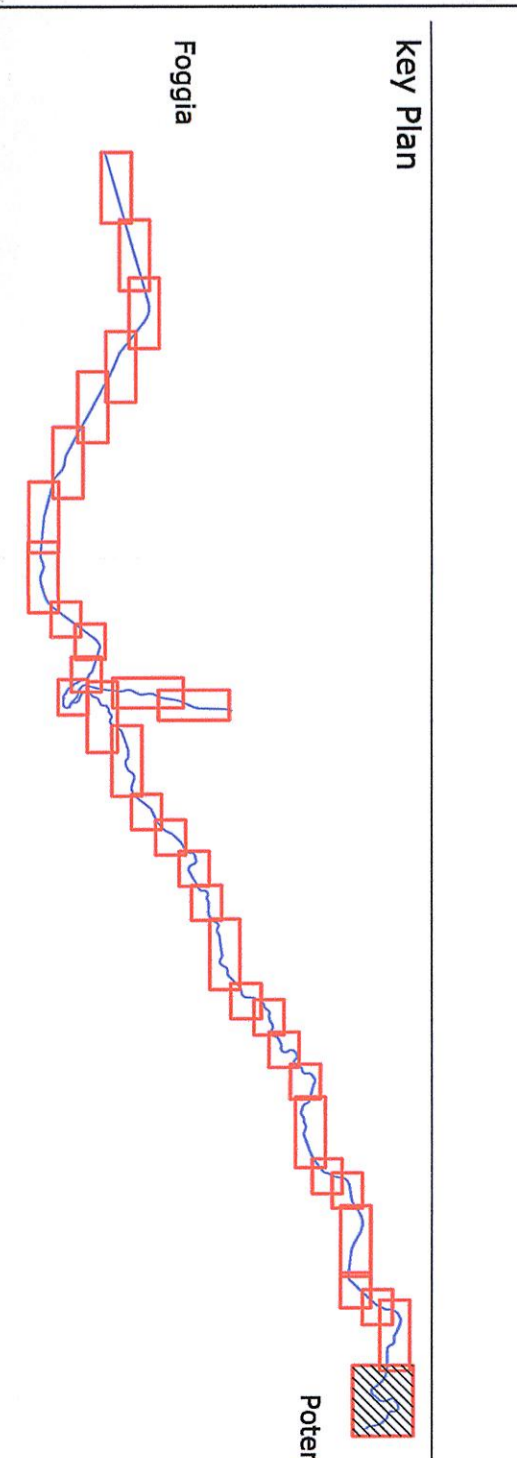

**COMITENTE:**

**IRPI** **IRPI**

IRPI - AREA CANTIERI ITALIA

GRUPPO FERROVIARIO STATO ITALIANO

**ITALFER**

CONTRATTO ISTITUZIONALE DI SVILUPPO PER LA REALIZZAZIONE DELLA DIRETTRICE FERROVIARIA NAPOLI - BARI - LECCE - TARANTO

**U.O. AMBIENTE, ARCHITETTURA E ARCHEOLOGIA**

**PROGETTO DEFINITIVO**

**LINEA POTENZA-FOGGIA - AMMODERNAMENTO**

**SOTTOPROGETTO 2 - ELETTRIFICAZIONE, RETTIFICHE DI TRACCIATO, SOPPRESSIONE P.L. E CONSOLIDAMENTO SEDE**

**STUDIO DI IMPATTO AMBIENTALE**

**QUADRO DI RIFERIMENTO PROGETTUALE**

PIANIFICAZIONE DEGLI INTERVENTI DI MITIGAZIONE IN FASE DI CANTIERE - BERSAGLI VERBALE, AREE DI CANTIERE VISIBILI E MITIGAZIONI VISIVE

COMMESSA: LOTTO FASE ENTE TIPOLOGIA OPERAZIONE PROC. REV.

|   |     |    |   |    |    |        |     |   |
|---|-----|----|---|----|----|--------|-----|---|
| 1 | A0X | 00 | D | 22 | N5 | SA000P | 022 | A |
|---|-----|----|---|----|----|--------|-----|---|

**SCAL:** 1:5.000

| Rev. | Descrizione       | Redattore | Data       | Verificato  | Data       | Approvato | Data       | Autore   |
|------|-------------------|-----------|------------|-------------|------------|-----------|------------|----------|
| A    | Emessa definitiva | S. Costi  | 10/07/2013 | M. Di Biase | 10/07/2013 | A. Manno  | 10/07/2013 | A. Manno |

FILE: I:\00\02\25\65\A00P0222A In Edit: **FO.113**