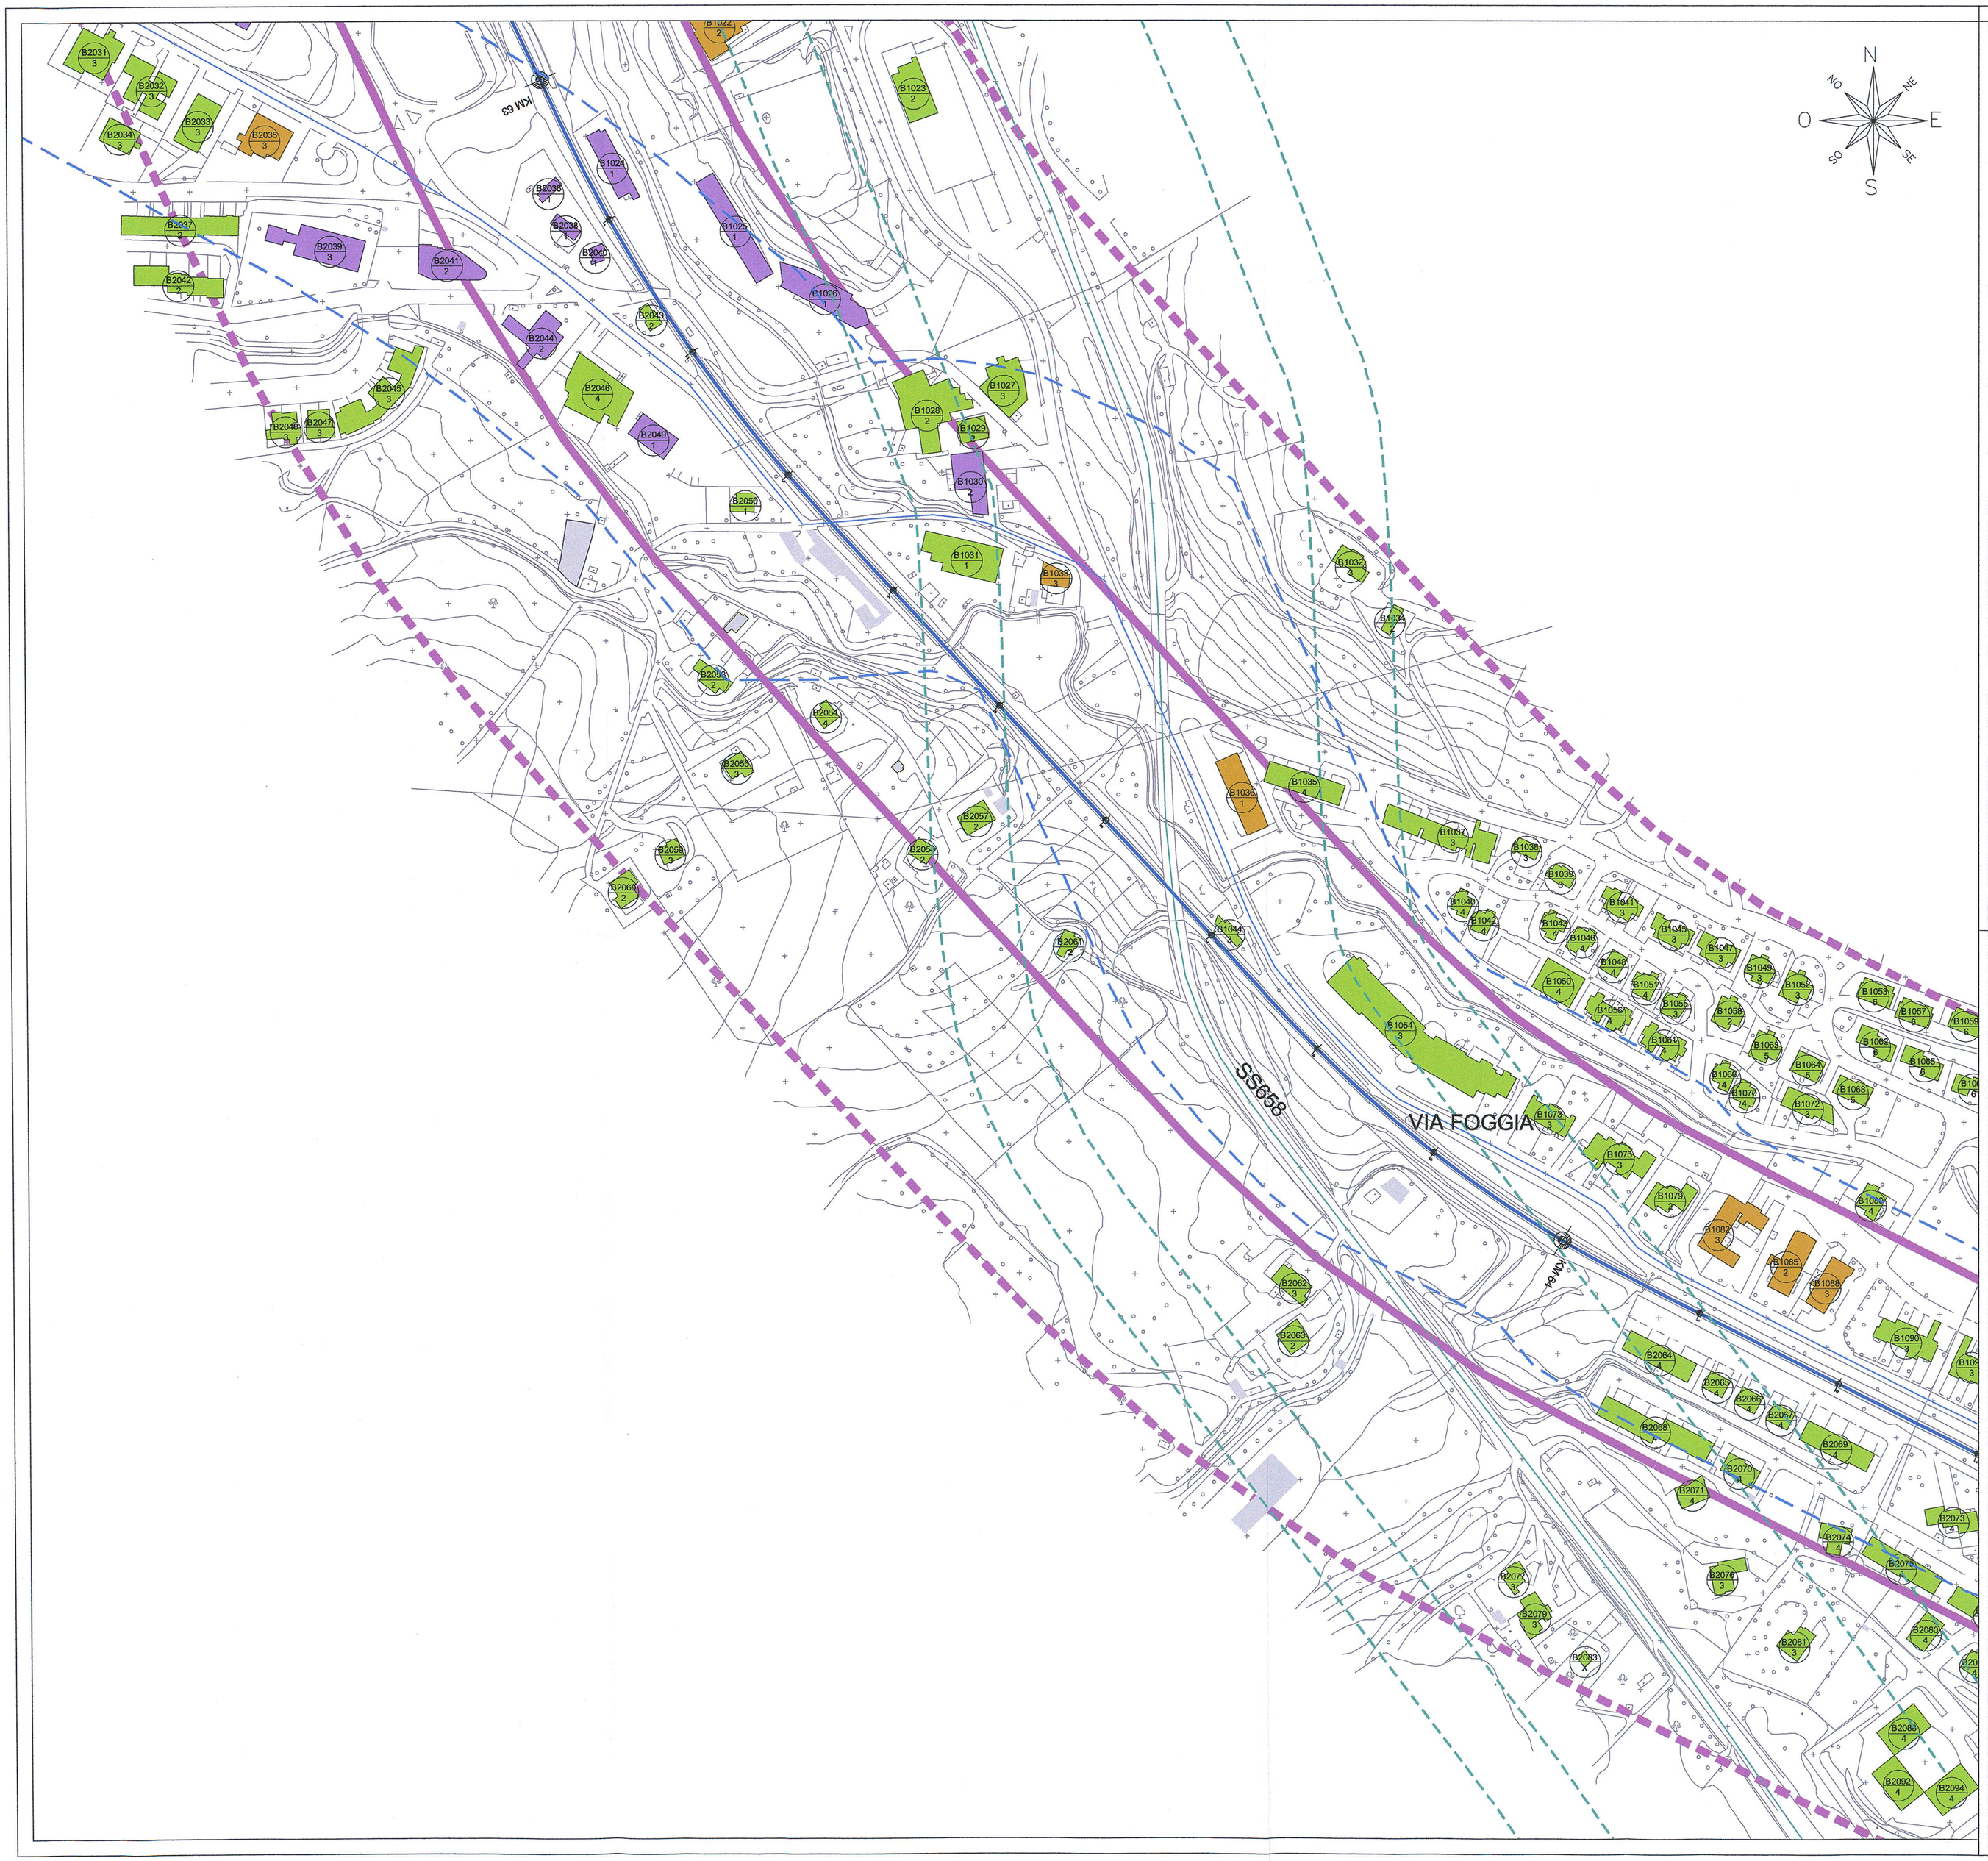

Legenda

Tracciato ferroviario

Tipologie dei ricettori

- 1000 Numero ricettore
- Residenziale
- Asili ,scuole e università
- Ospedali, case di cura
- Culto
- Terziario
- Produttivo, industriale
- Pertinenza FS
- Ricettori
- Ruderi, box, e depositi

Fasce di pertinenza acustica - Valori limite

Ferrovia di progetto (DPR 459/1998)

- Fascia A — 70 dB(A) Diurno / 60 dB(A) Notturno
- Fascia B — 65 dB(A) Diurno / 55 dB(A) Notturno

Infrastrutture Cocorsuali (DPR 142/2004)

Viabilità Extraurbana tipo Cb

- Fascia A — 70 dB(A) Diurno / 60 dB(A) Notturno
- Fascia B — 65 dB(A) Diurno / 55 dB(A) Notturno

Viabilità Urbana tipo Db

- Fascia Unica — 65 dB(A) Diurno / 55 dB(A) Notturno

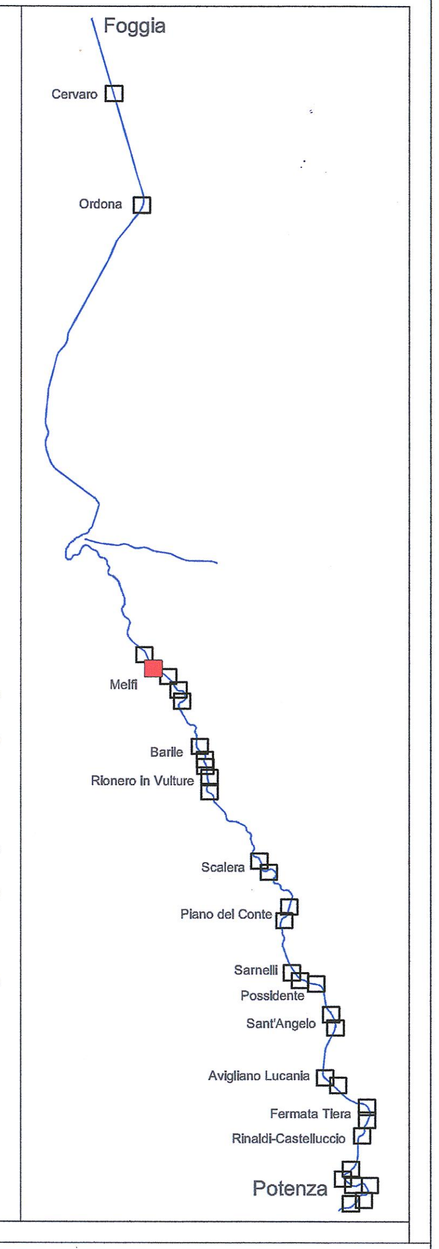

COMMITTENTE:

RFI RETE FERROVIARIA ITALIANA
GRUPPO FERROVIE DELLO STATO ITALIANE

PROGETTAZIONE:

ITALFERR
GRUPPO FERROVIE DELLO STATO ITALIANE

CONTRATTO ISTITUZIONALE DI SVILUPPO PER LA REALIZZAZIONE DELLA DIRETTRICE FERROVIARIA NAPOLI - BARI - LECCE - TARANTO

U.O. AMBIENTE, ARCHITETTURA E ARCHEOLOGIA

PROGETTO DEFINITIVO

LINEA POTENZA-FOGGIA - AMMODERNAMENTO

SOTTOPROGETTO 2 - ELETTRIFICAZIONE, RETTIFICHE DI TRACCIATO, SOPPRESSIONE P.L. E CONSOLIDAMENTO SEDE

STUDIO DI IMPATTO AMBIENTALE

QUADRO DI RIFERIMENTO AMBIENTALE

RUMORE: FASCE DI PERTINENZA ACUSTICA E RICETTORI 4/32

SCALA: 1:2.000

COMMESSA	LOTTO	FASE	ENTE	TIPO DOC.	OPERA/DISCIPLINA	PROGR.	REV.
IA0X	00	D	22	P6	SA000A	004	A

Rev.	Descrizione	Redatto	Data	Verificato	Data	Approvato	Data	Autorizzato Data
A	Emissione esecutiva	S. Occhi	Marzo 2015	R. Sciacca G. Bella	Marzo 2015	G. Lesling	Marzo 2015	A. Martino Marzo 2015 ITALFERR S.p.A. Dott. Arch. Antonio Martino Ordine Architetti di Roma n. 10245

File: IA0X00D22P6SA000A004A

n. Elab.: LO.142