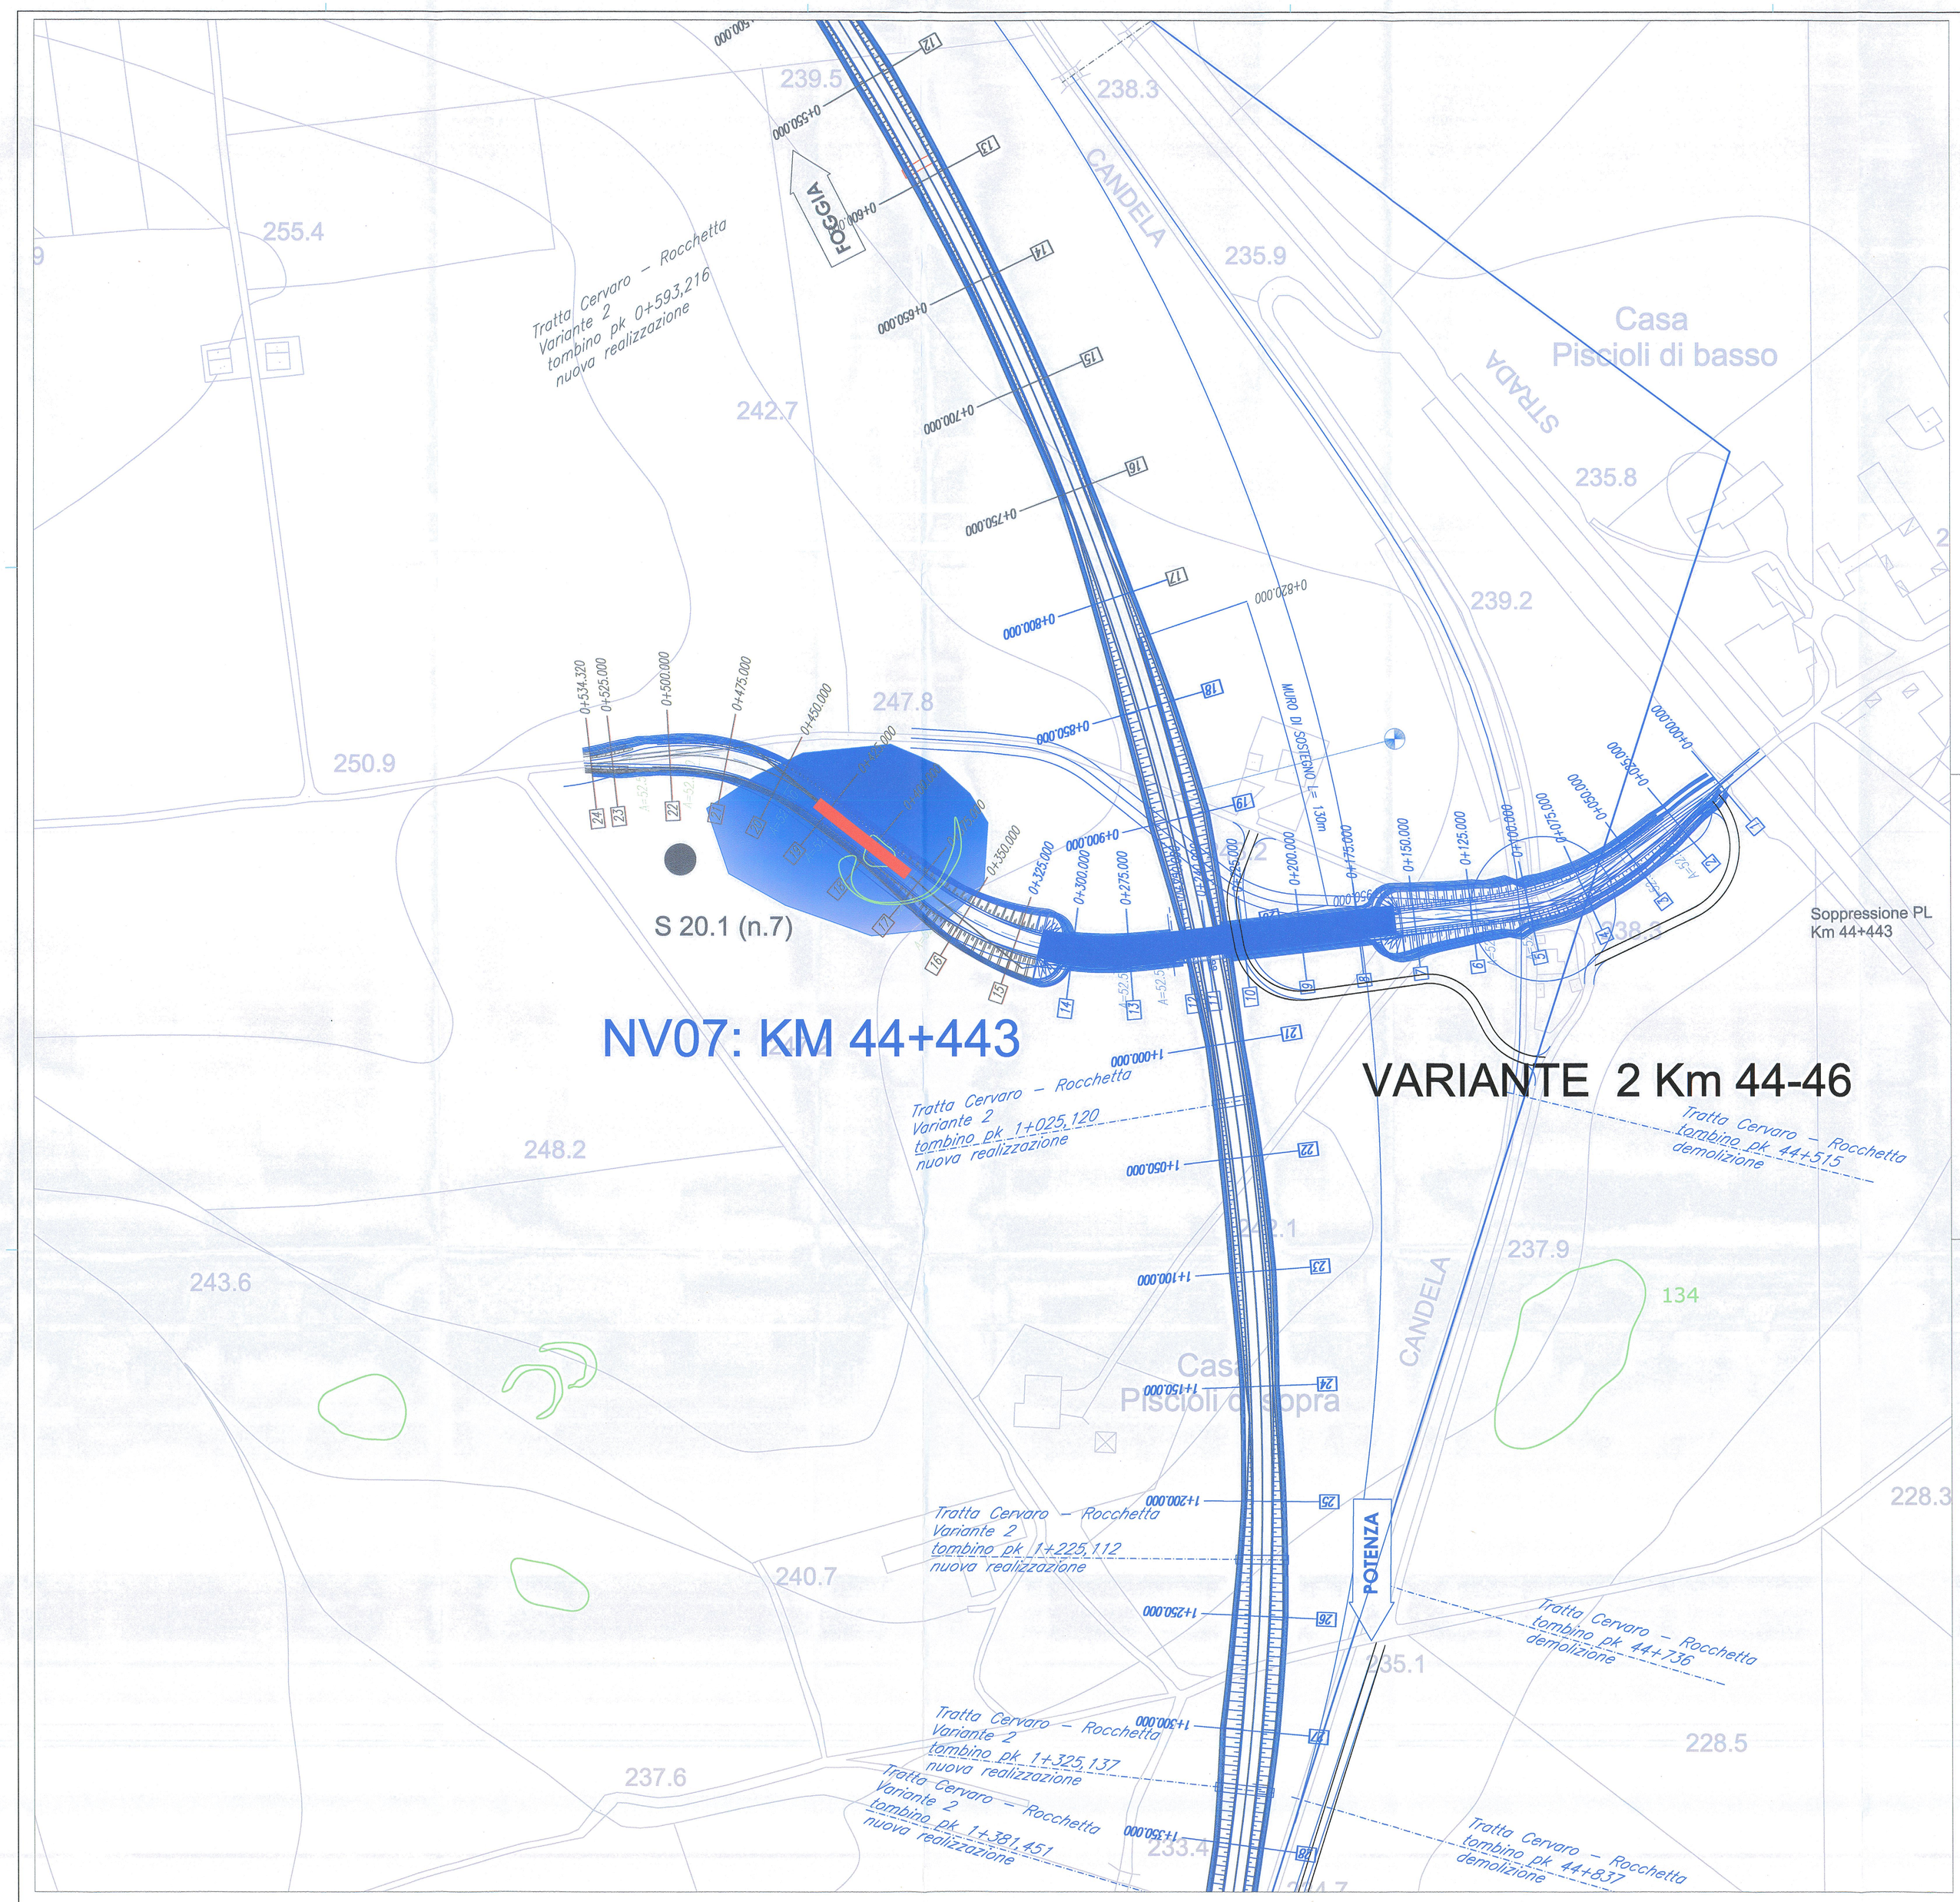

LEGENDA

OPERE PROGETTUALI LUNGO LA LINEA FERROVIARIA

TIPI DI PRESENZE ARCHEOLOGICHE

- INSEDIAMENTO / ABITATO
- DOMUS / VILLA
- EDIFICIO CIVICO / PUBBLICO
- AREA SACRA / SANTUARIO
- CHIESA / CONVENTO / OSPEDALE
- FORNACE / STRUTTURE PRODUTTIVE
- BANCHINA / STRUTTURE PORTUALI
- TORRE / PORTA URBICA
- CASTELLO / FORTEZZA
- PONTE
- CASTELLIERE
- STRUTTURA MURARIA
- NECROPOLI
- TOMBA ISOLATA
- CAVA
- SITO IN GROTTA
- RIPOSTIGLIO
- IMBARCAZIONE / RELITTO
- DEPOSITO PALEONTOLOGICO
- AREA DI MATERIALI FITTILI E MATERIALE ARCHEOLOGICO VARIO
- MATERIALE SPORADICO
- AREALE NOTO DEI SITI
- AREALE DELLE SEGNALAZIONI DI RICOGNIZIONE (CONCENTRAZIONI DI MATERIALI FITTILI))
- TOPONIMO
- STRADA CONSERVATA
- STRADA RICOSTRUITA O IPOTIZZATA
- ANOMALIE DA FOTOINTERPRETAZIONE
- TRACCIATO CENTURIAZIONI

CODICE IDENTIFICATIVO DELLE PRESENZE

YY = numero progressivo elemento

CRONOLOGIA

- Età preistorica
- Età protostorica
- Età classica / romana
- Età tardoantica / medievale
- Non definibile

- AREE SOGGETTE A VINCOLO ARCHEOLOGICO (D. Lgs. 42 / 2004)
- AREE DI INTERESSE ARCHEOLOGICO (D. Lgs. 42 / 2004, Art. 142, Lett. M)

1 TRINCEA DI 50 X 5 M

Planimetria e sezioni della trincea

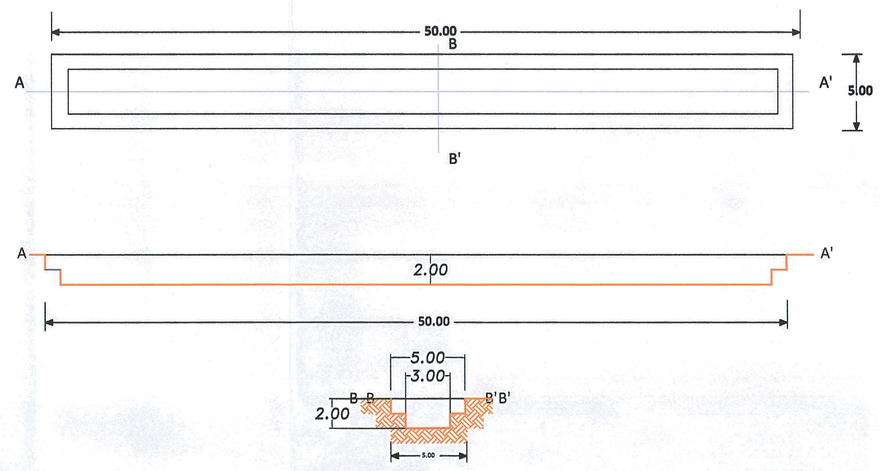

COMMITTENTE:

RFI RETE FERROVIARIA ITALIANA
GRUPPO FERROVIE DELLO STATO ITALIANE
DIREZIONE INVESTIMENTI
DIREZIONE PROGRAMMA INVESTIMENTI DIRETTRICE SUD

PROGETTAZIONE:

ITALFERR
GRUPPO FERROVIE DELLO STATO ITALIANE

CONTRATTO ISTITUZIONALE DI SVILUPPO PER LA REALIZZAZIONE DELLA DIRETTRICE FERROVIARIA NAPOLI-BARI-LECCE-TARANTO

U.O. AMBIENTE, ARCHITETTURA E ARCHEOLOGIA

PROGETTO DEFINITIVO

LINEA POTENZA-FOGGIA - AMMODERNAMENTO
SOTTOPROGETTO 2 - ELETTRIFICAZIONE, RETTIFICHE DI TRACCIATO, SOPPRESSIONE P.L. E CONSOLIDAMENTO SEDE
LOTTO 2 - RETTIFICHE DI TRACCIATO, SOPPRESSIONE P.L. E CONSOLIDAMENTO SEDE

NV07 AL KM 44+443
PROGETTO DELLE INDAGINI ARCHEOLOGICHE

SCALA: 1:1000

COMMESSA	LOTTO	FASE	ENTE	TIPO DOC.	OPERA/DISCIPLINA	PROGR.	REV.
I A 0 X	0 2	D	2 2	P 7	A H 0 0 0 2	0 0 7	A

Rev.	Descrizione	Redatto	Data	Verificato	Data	Approvato	Data	Autorizzato Data
A	Emissione esecutiva	P. Barbina	ottobre 14	A.Fanelli	ottobre 14	G.Ladogi	ottobre 14	G. Martino ottobre 14

ITALFERR S.p.A. Direzione Tecnica Ufficio Archeologia

File: | n. Elab.: 1 a 250