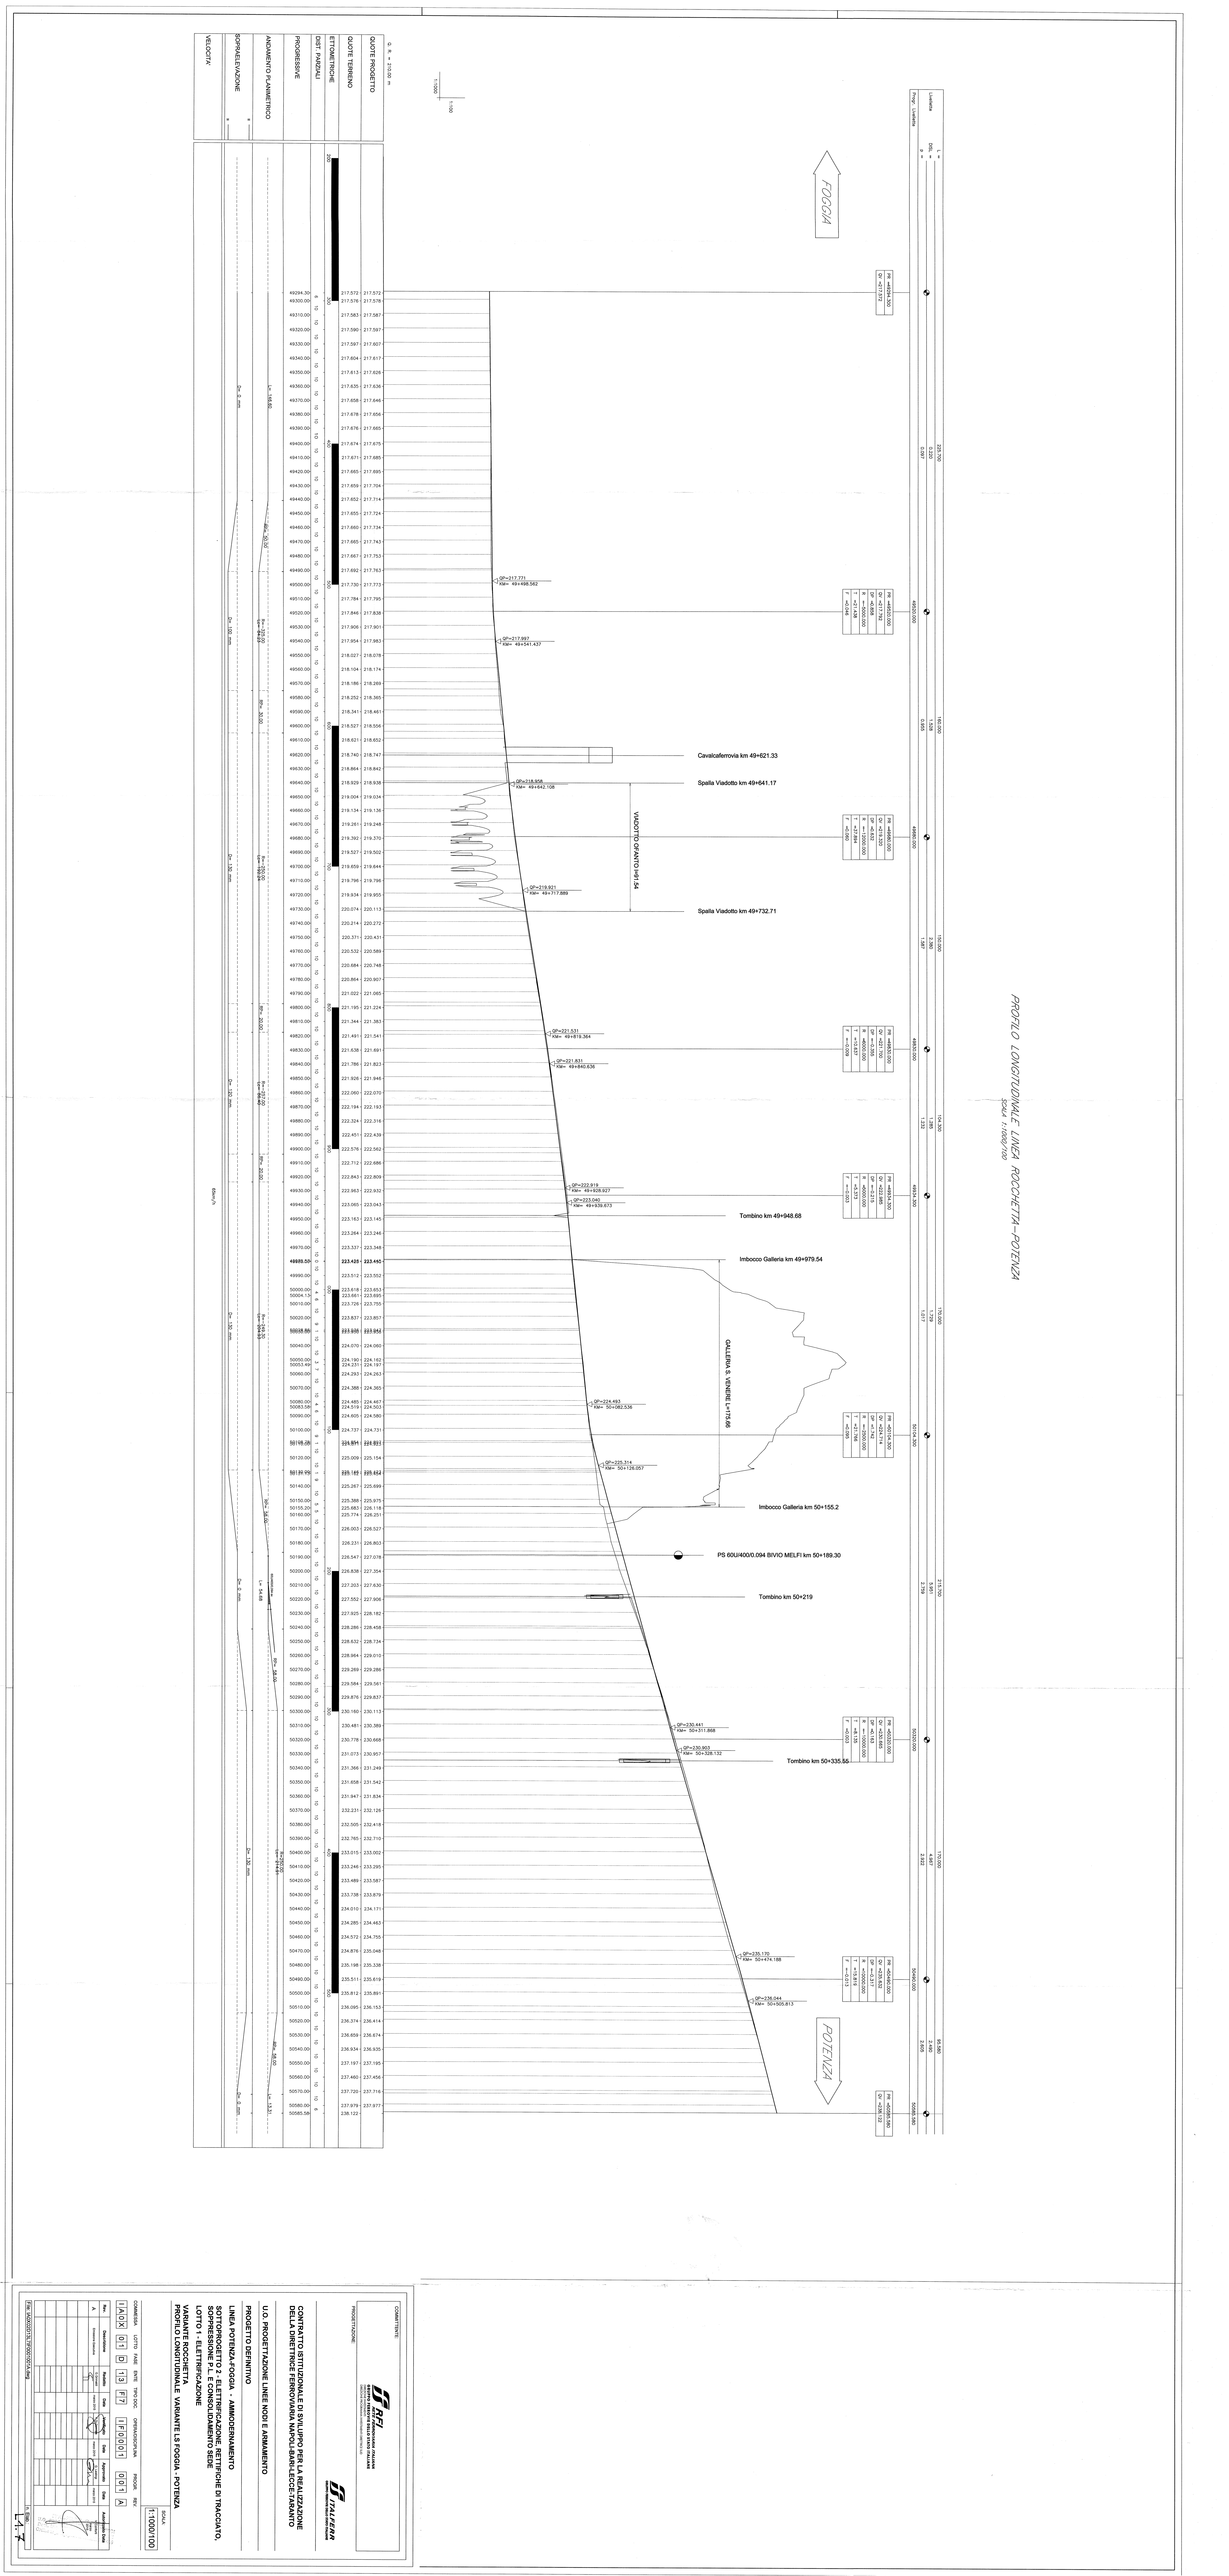
PROFILO LONGITUDINALE LINEA ROCCHETTA-POTENZA
SCALA 1:1000/100
FOGGIA
POTENZA
Cavalcaferrovia km 49+621.33
Spalla Viadotto km 49+641.17
VIADOTTO OFANTO H=154
Spalla Viadotto km 49+732.71
Tombino km 49+948.68
Imbocco Galleria km 49+979.54
GALLERIA S. VENERE L=170.68
Imbocco Galleria km 50+155.2
PS 60UI400/0.094 BIVIO MELFI km 50+189.30
Tombino km 50+219
Tombino km 50+335.55
QF=217.771 Km= 49+498.562
QF=217.997 Km= 49+541.437
QF=218.908 Km= 49+642.108
QF=218.921 Km= 49+777.889
QF=221.531 Km= 49+819.364
QF=221.831 Km= 49+840.636
QF=222.919 Km= 49+926.927
QF=223.040 Km= 49+939.873
QF=224.493 Km= 50+060.536
QF=225.314 Km= 50+128.007
QF=230.441 Km= 50+311.868
QF=230.903 Km= 50+328.132
QF=235.170 Km= 50+474.188
QF=236.044 Km= 50+505.813
Pk= 49+294.30
Pk= 49+500.000
Pk= 49+600.000
Pk= 49+700.000
Pk= 49+800.000
Pk= 49+900.000
Pk= 50+000.000
Pk= 50+065.580
Lunghezza
Progr. Lunghezza
1.206,70
2.300
1.548
1.395
1.379
2.951
2.487
2.922
2.409
2.409
95,580
2.409
2.409
2.409