

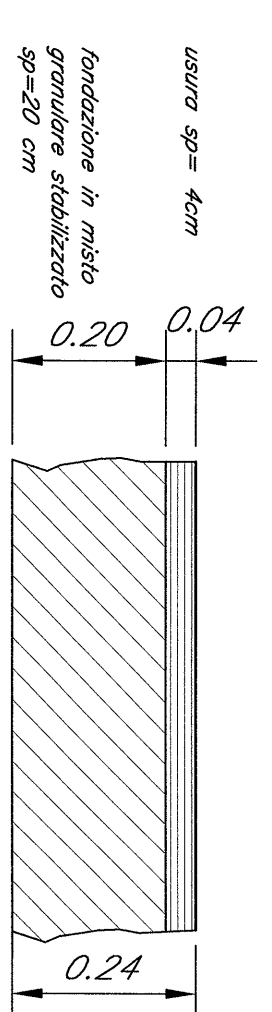


PARTICOLARE 1. PACCHETTO PAVIMENTAZIONE tipo C1  
Scala 1:10

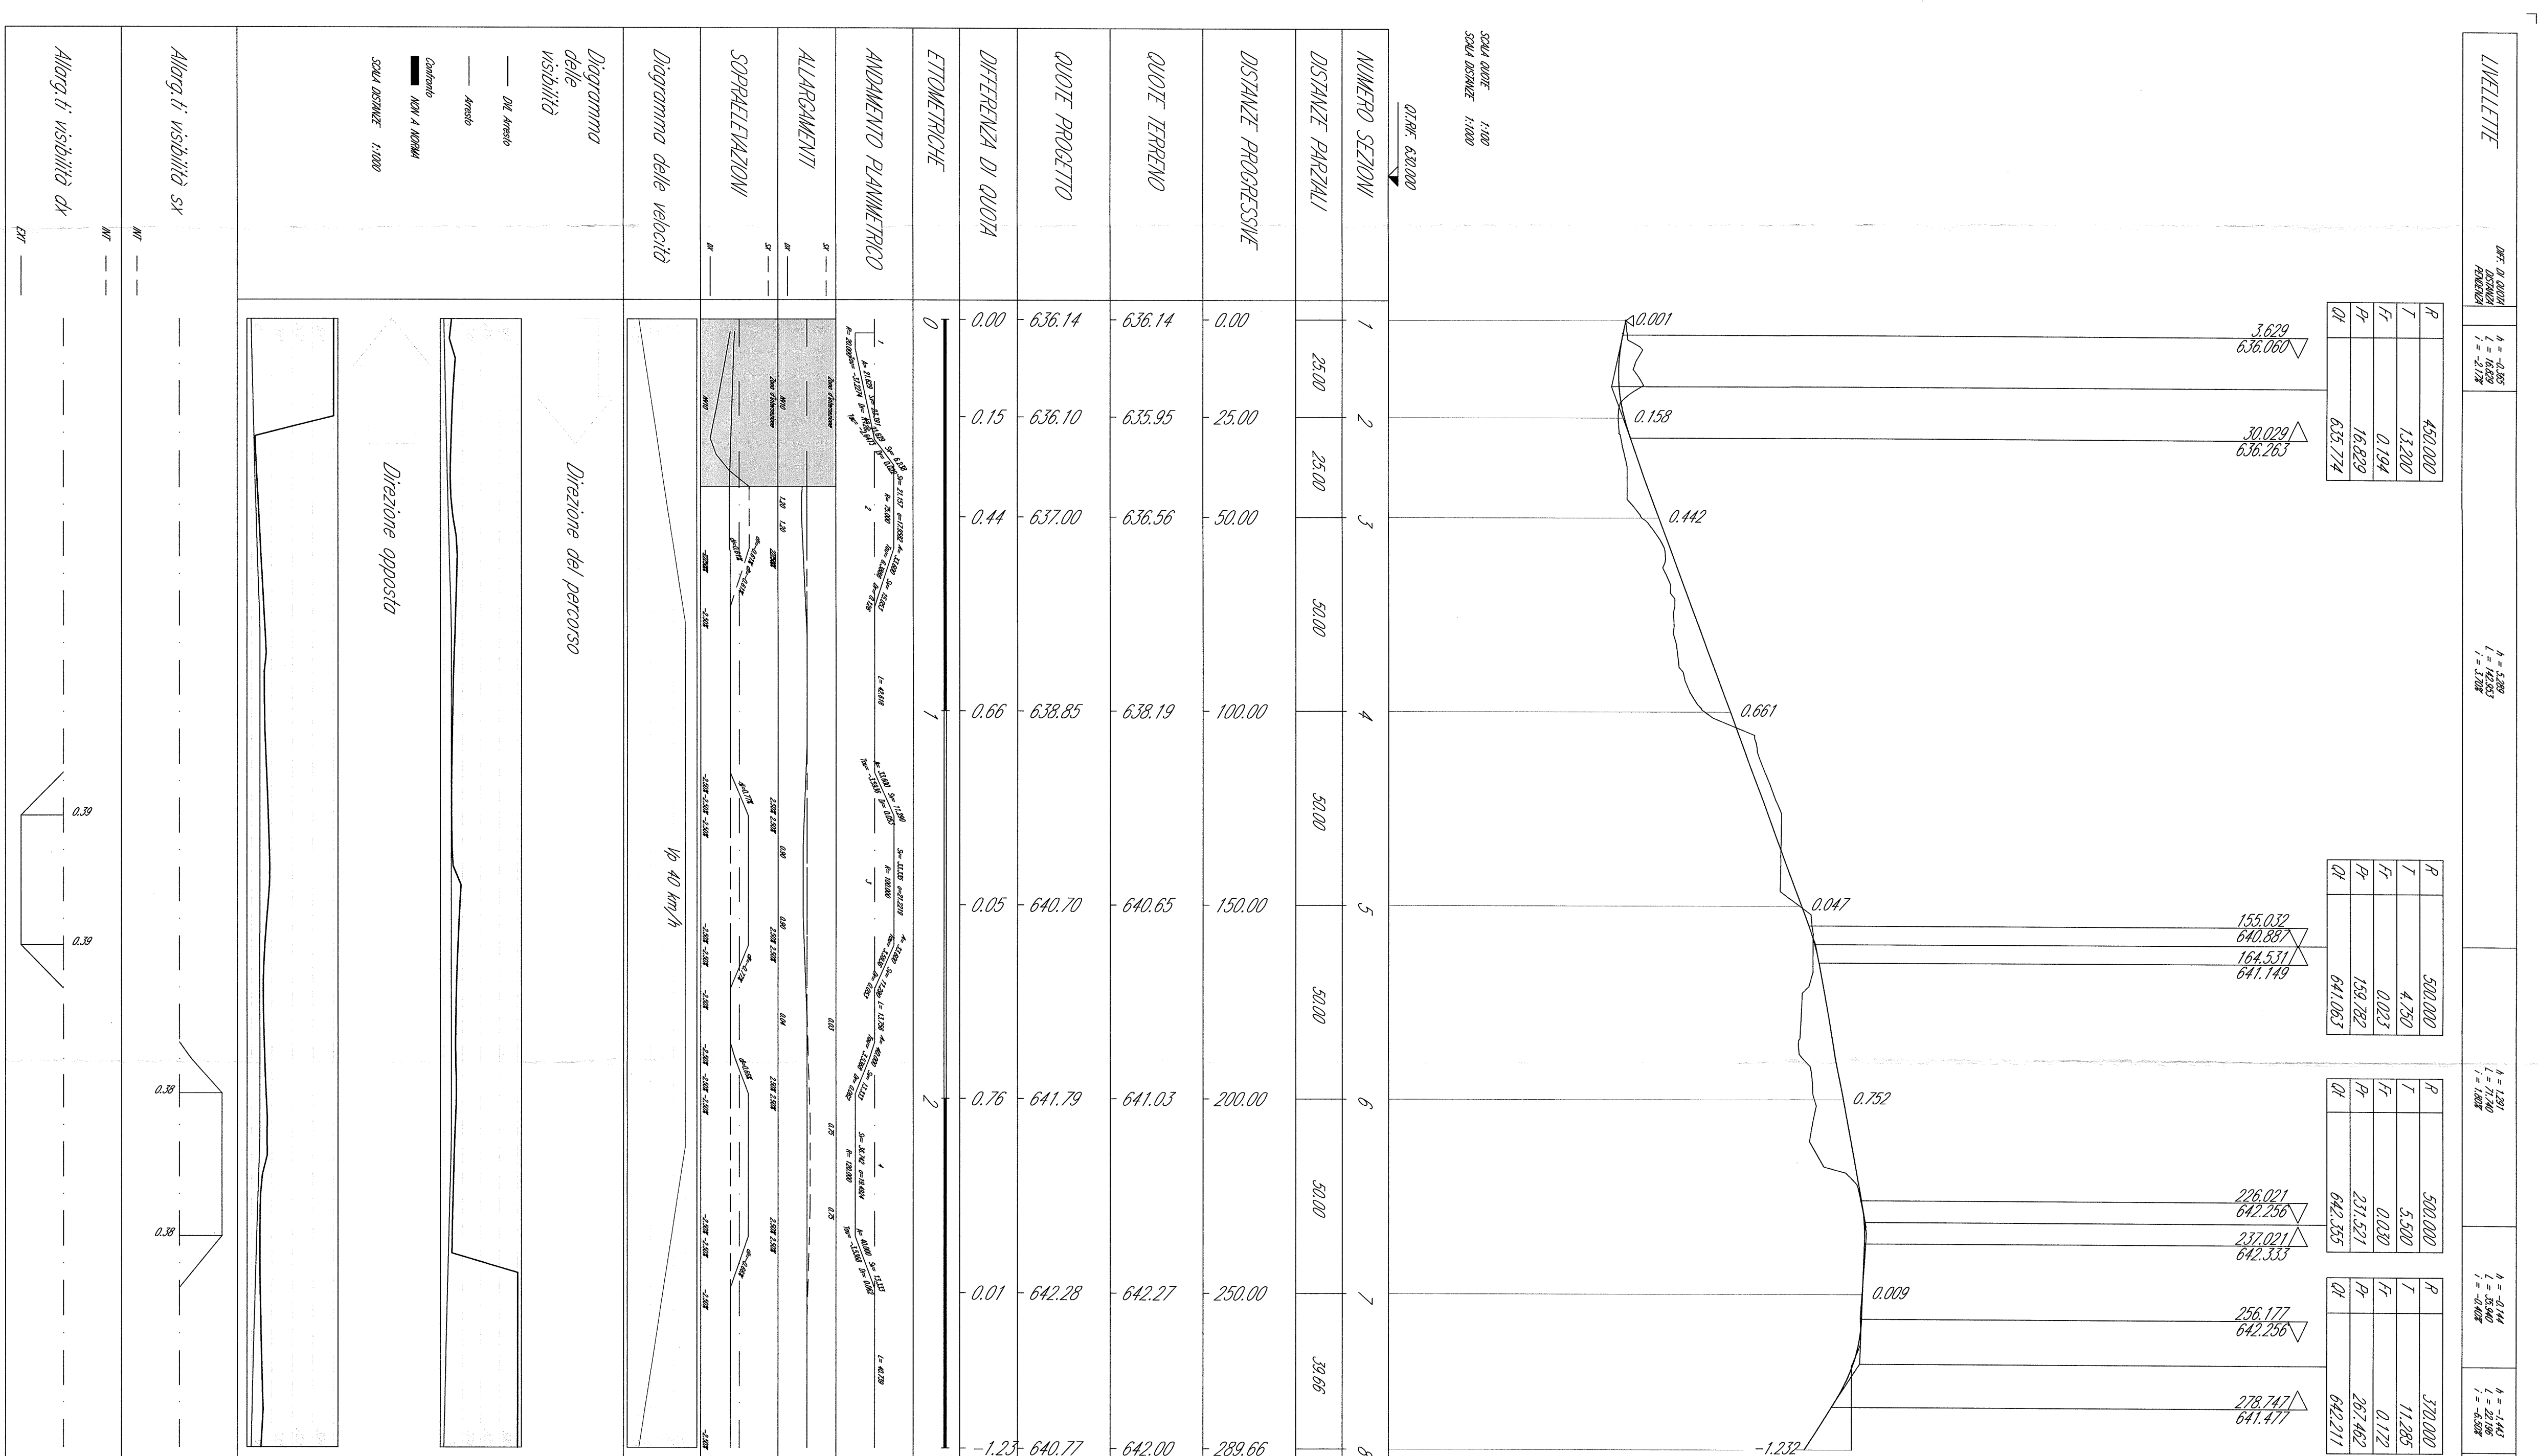

SEZIONE TIPO IN RILEVATO  
Scala 1:100

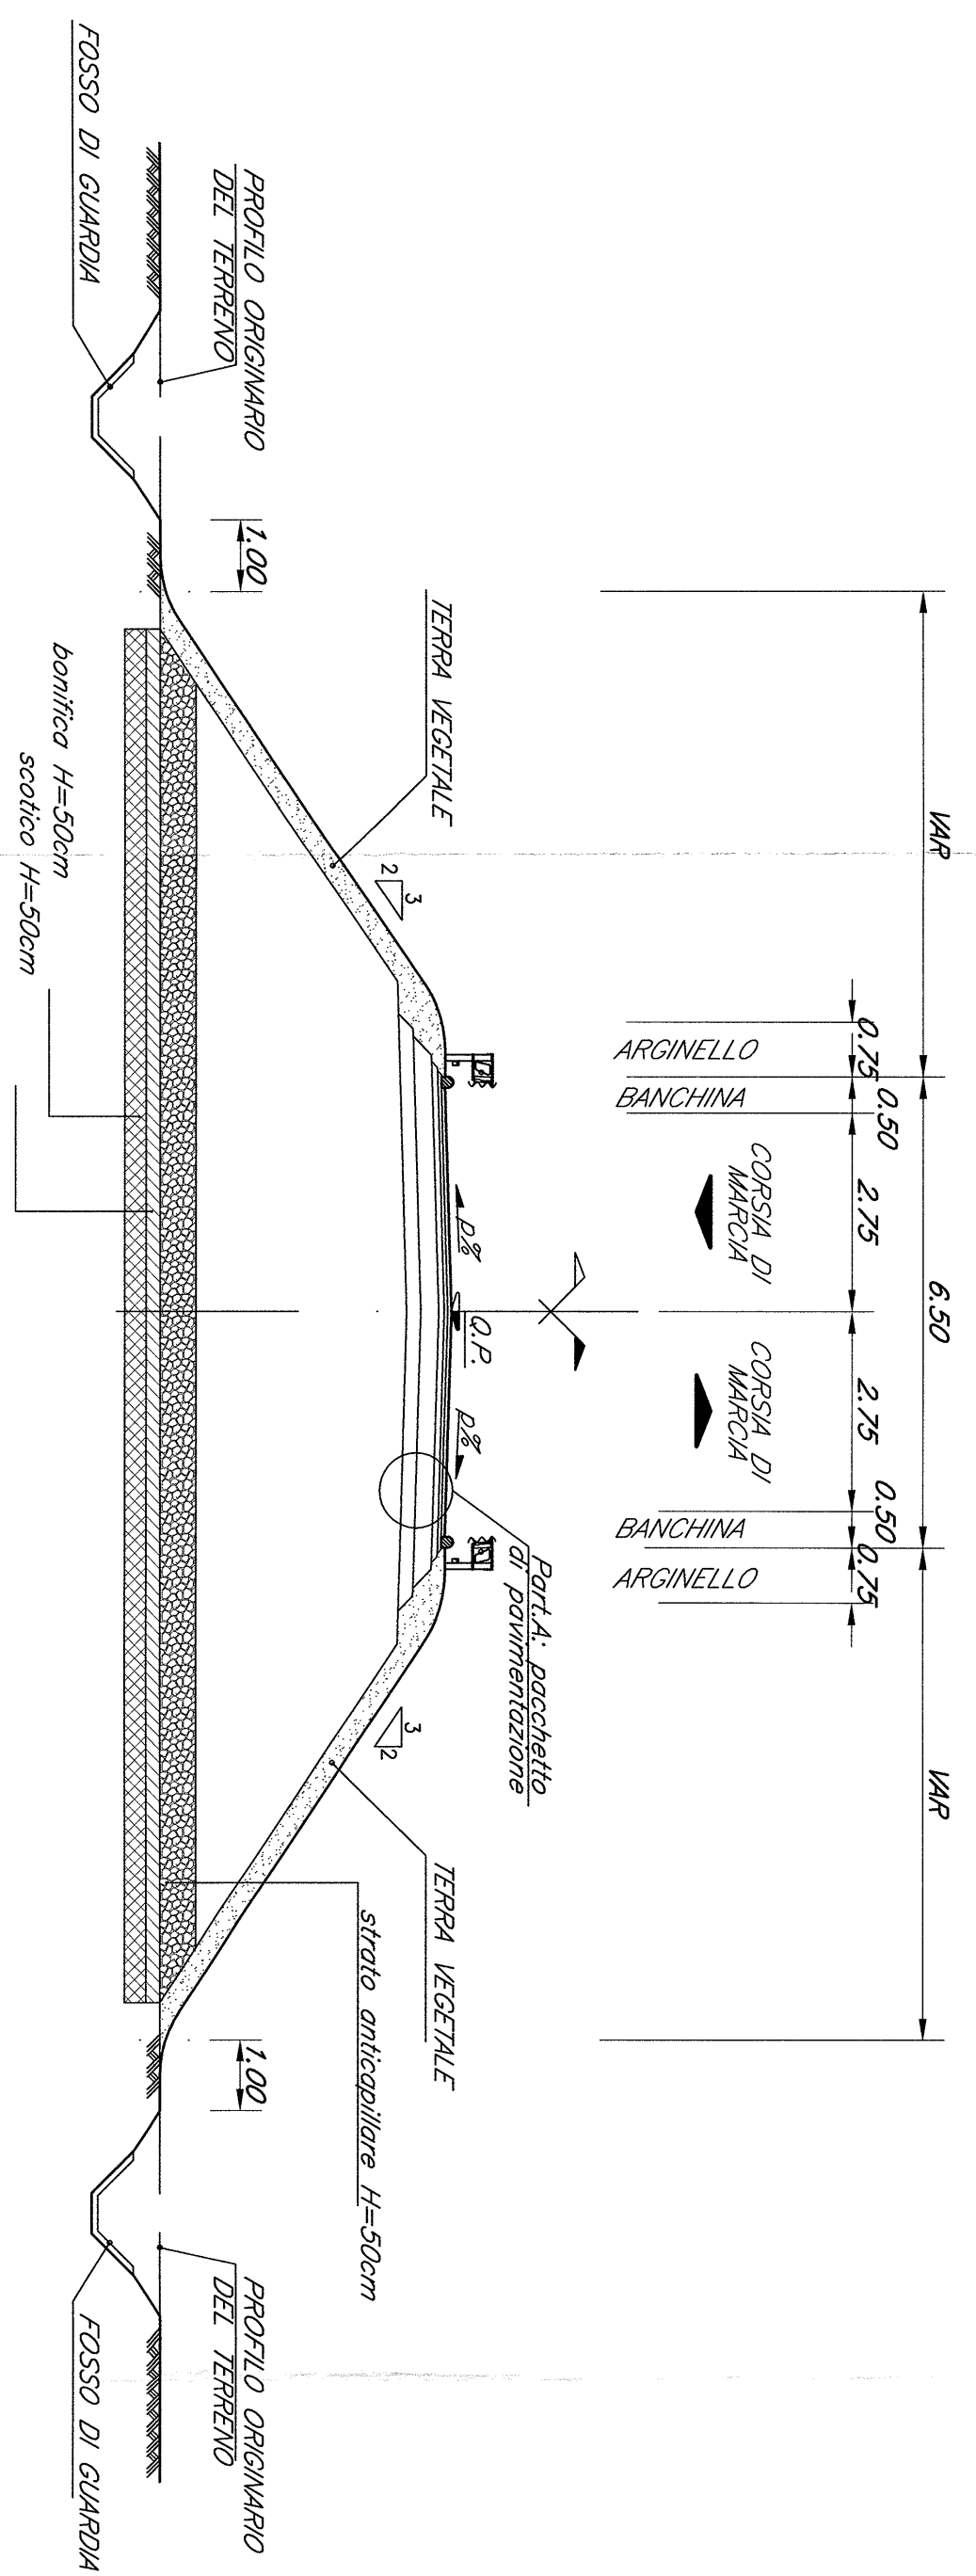

PROGETTAZIONE: **SPT** SPT ITALIA

CONTRATTO ISTITUZIONALE DI SVILUPPO PER LA REALIZZAZIONE DELLA DIRETTRICE FERROVIARIA NAPOLI-BARI-LECCE-TARANTO

U.O. PROGETTAZIONE LINEE NODI E ARMAMENTO

PROGETTO DEFINITIVO

LINEA POTENZA-FOGGIA - AMMODERNAMENTO SOTTOPROGETTO 2 - ELETTRIFICAZIONE, RETTIFICHE DI TRACCIATO, SOPPRESSIONE P.L. E CONSOLIDAMENTO SEDE

LOTTO 1 - OPERE AGGIUNTIVE PER OTTEMPERANZA PRESCRIZIONI DI VIABILITA' NV15

VIABILITA' NV15

FORMA STRUTTURALE

COMMESSA LOTTO FASE ENTE TIPO DOC. OPERAZIONE/STADIA PROGR. REV.

11A01X 01 D 13 FZ NV1500 001 A

SCALE: VARIE

1:24