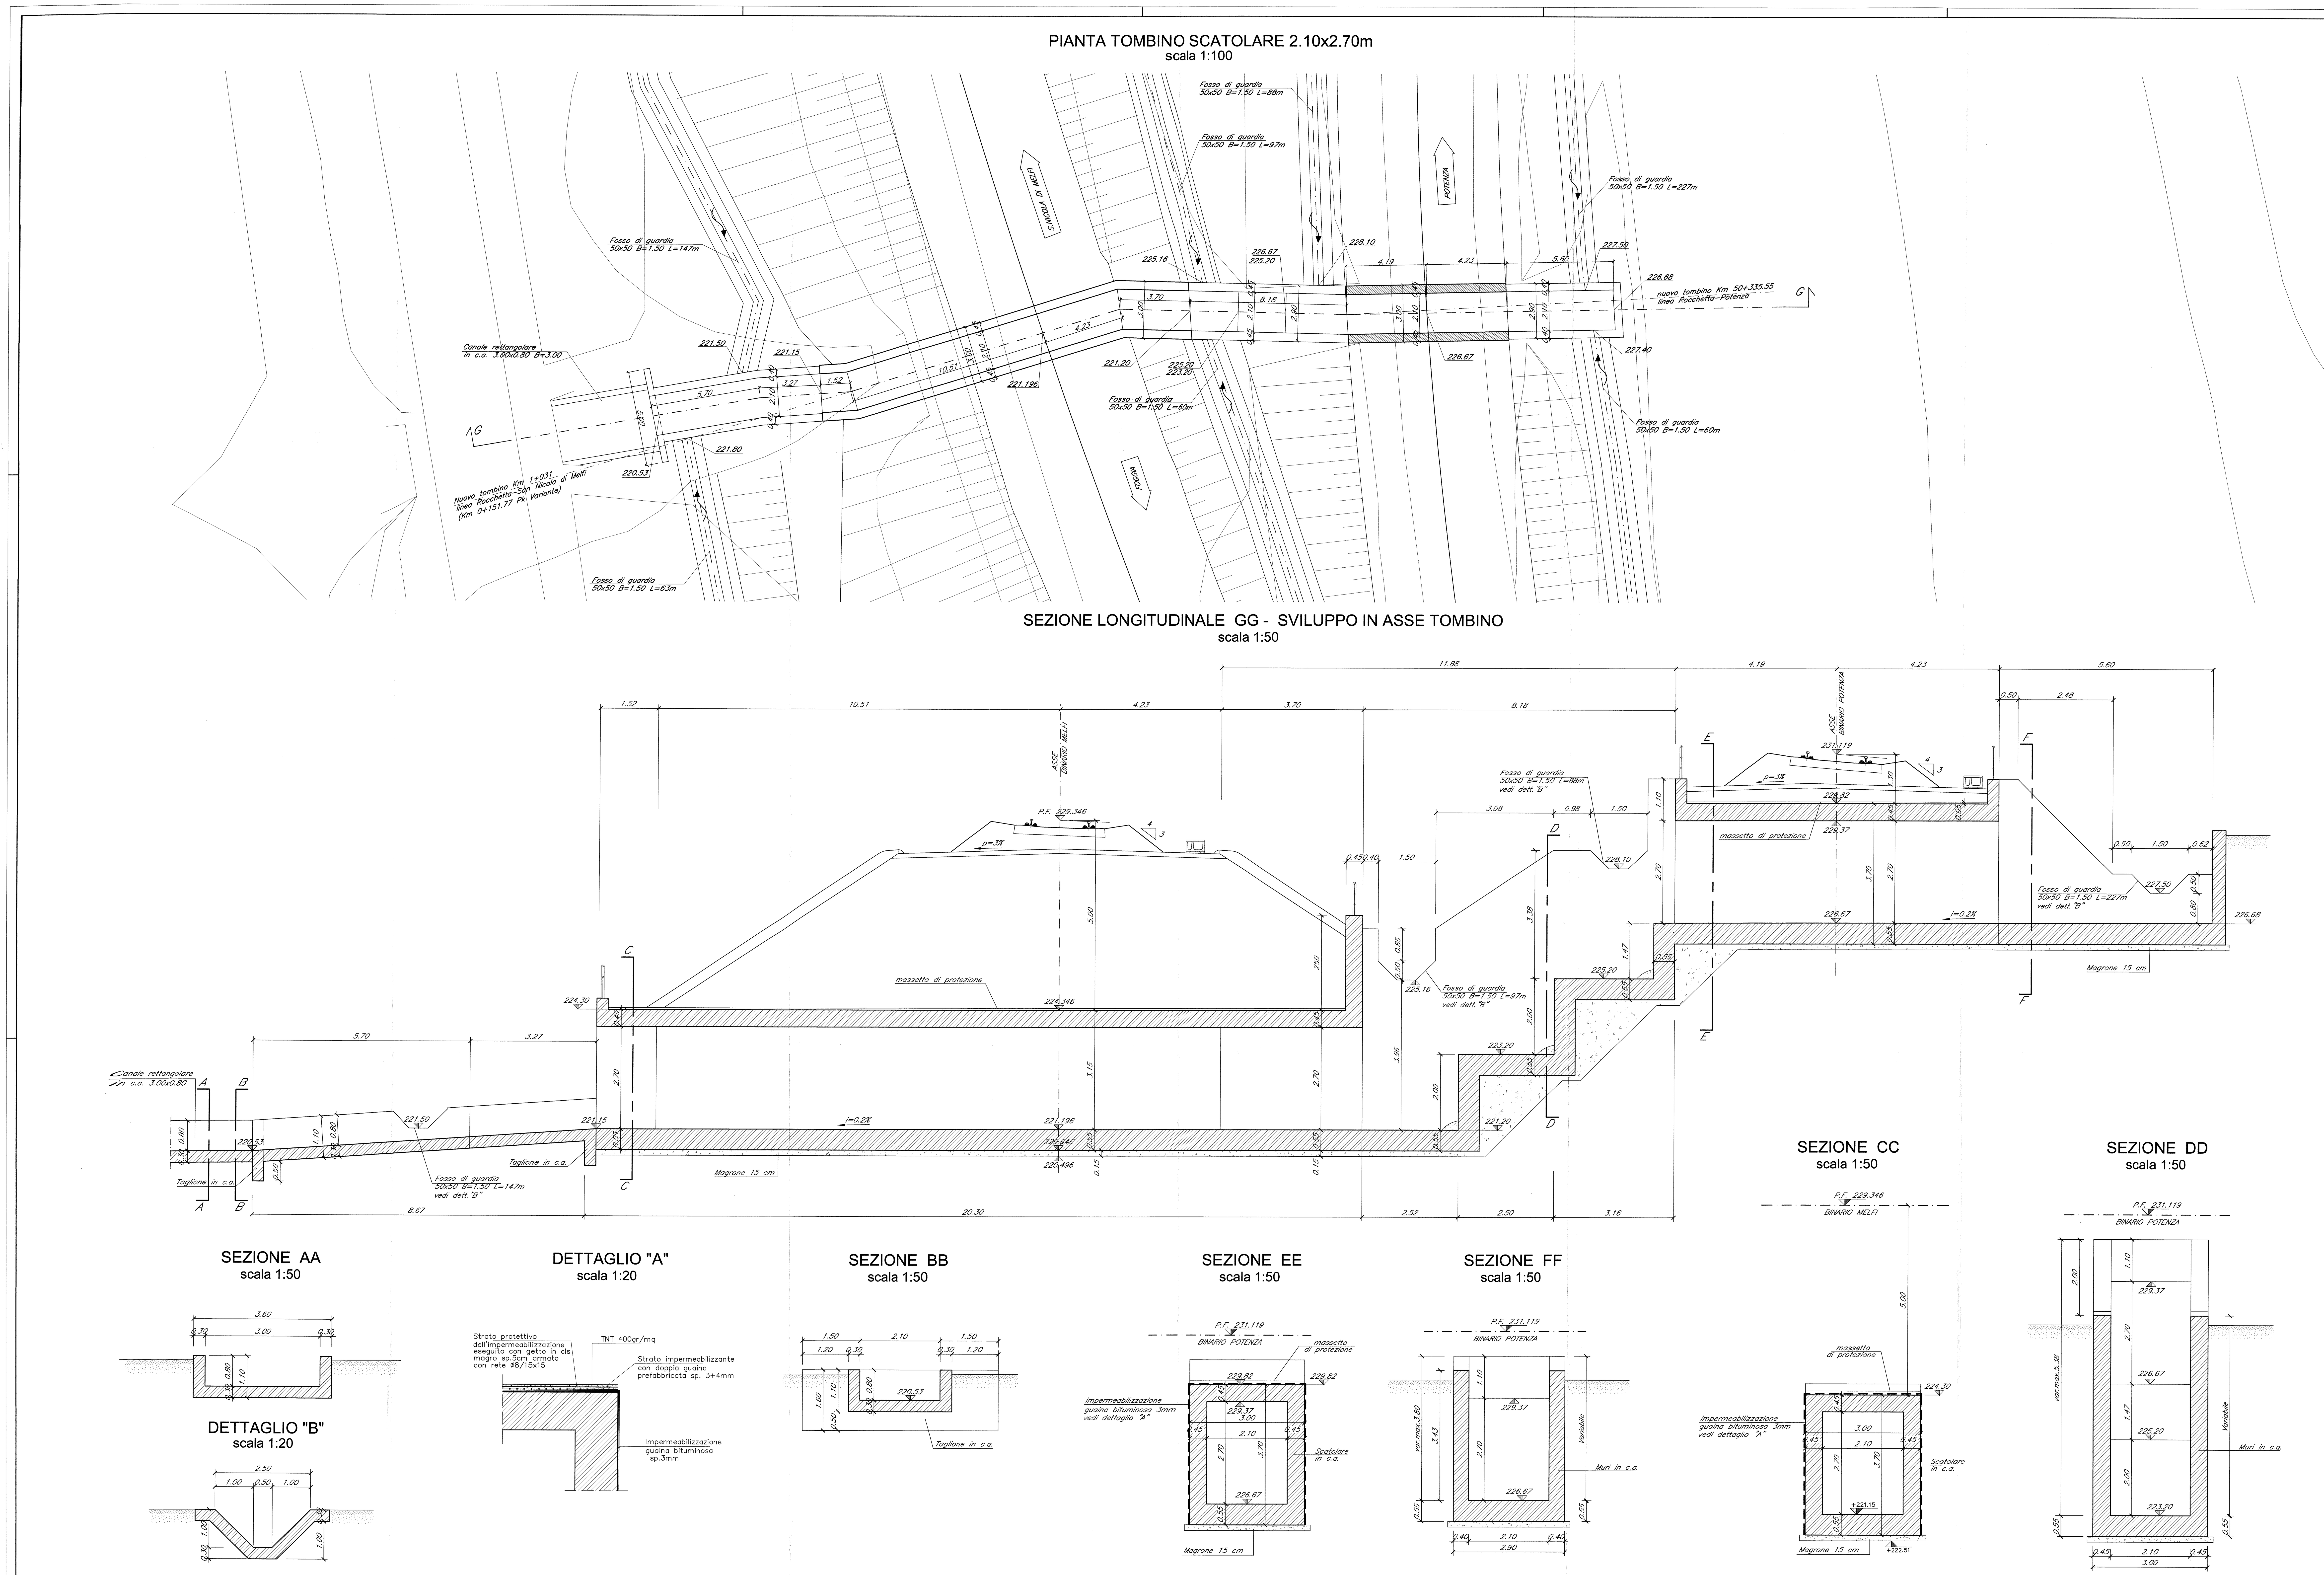

N.B.=Tutte le lavorazioni di realizzazione dei tombini vengono effettuate in interruzione di esercizio della linea.

N.B.= Le progressive ferroviarie riportate sulle opere d'arte sono quelle storiche.

N.B.= Per l'ubicazione delle opere di nuova realizzazione si rimanda al seguente elaborato: A0X01D11PZID0002001.

Le prescrizioni e le caratteristiche dei materiali e dei copriferri e le incidenze sono riportate nell'elaborato Tabella Materiali

COMMITTENTE:

RFI RETE FERROVIARIA ITALIANA
GRUPPO FERROVIE DELLO STATO ITALIANE

PROGETTAZIONE:

ITALFERR
GRUPPO FERROVIE DELLO STATO ITALIANE

CONTRATTO ISTITUZIONALE DI SVILUPPO PER LA REALIZZAZIONE DELLA DIRETTRICE FERROVIARIA NAPOLI-BARI-LECCE-TARANTO

U.O. CORPO STRADALE E GEOTECNICA

PROGETTO DEFINITIVO

LINEA POTENZA-FOGGIA - AMMODERNAMENTO

SOTTOPROGETTO 2 - ELETTRIFICAZIONE, RETTIFICHE DI TRACCIATO, SOPPRESSIONE P.L. E CONSOLIDAMENTO SEDE

LOTTO 1 - ELETTRIFICAZIONE

VARIANTE ROCCHETTA - Opere minori di nuova realizzazione
Tombino scatolare pk 1+031 - Carpenteria

SCALA: VARIE

COMMESSA	LOTTO	FASE	ENTE	TIPO DOC.	OPERA/DISCIPLINA	PROGR.	REV.
IA0X	01	D	11	BZ	IN0000	002	A

Rev.	Descrizione	Redatto	Data	Verificato	Data	Approvato	Data	Autorizzato Data
A	Emissione Esecutiva	G.Grimaldi	marzo 2015	L.Lizzagni	marzo 2015	G. Lestingi	marzo 2015	

File: IA0X01D11BZIN0000002A.dwg

n. Elab.: L1.39