




Stralcio planimetrico 1 - pk 37+650

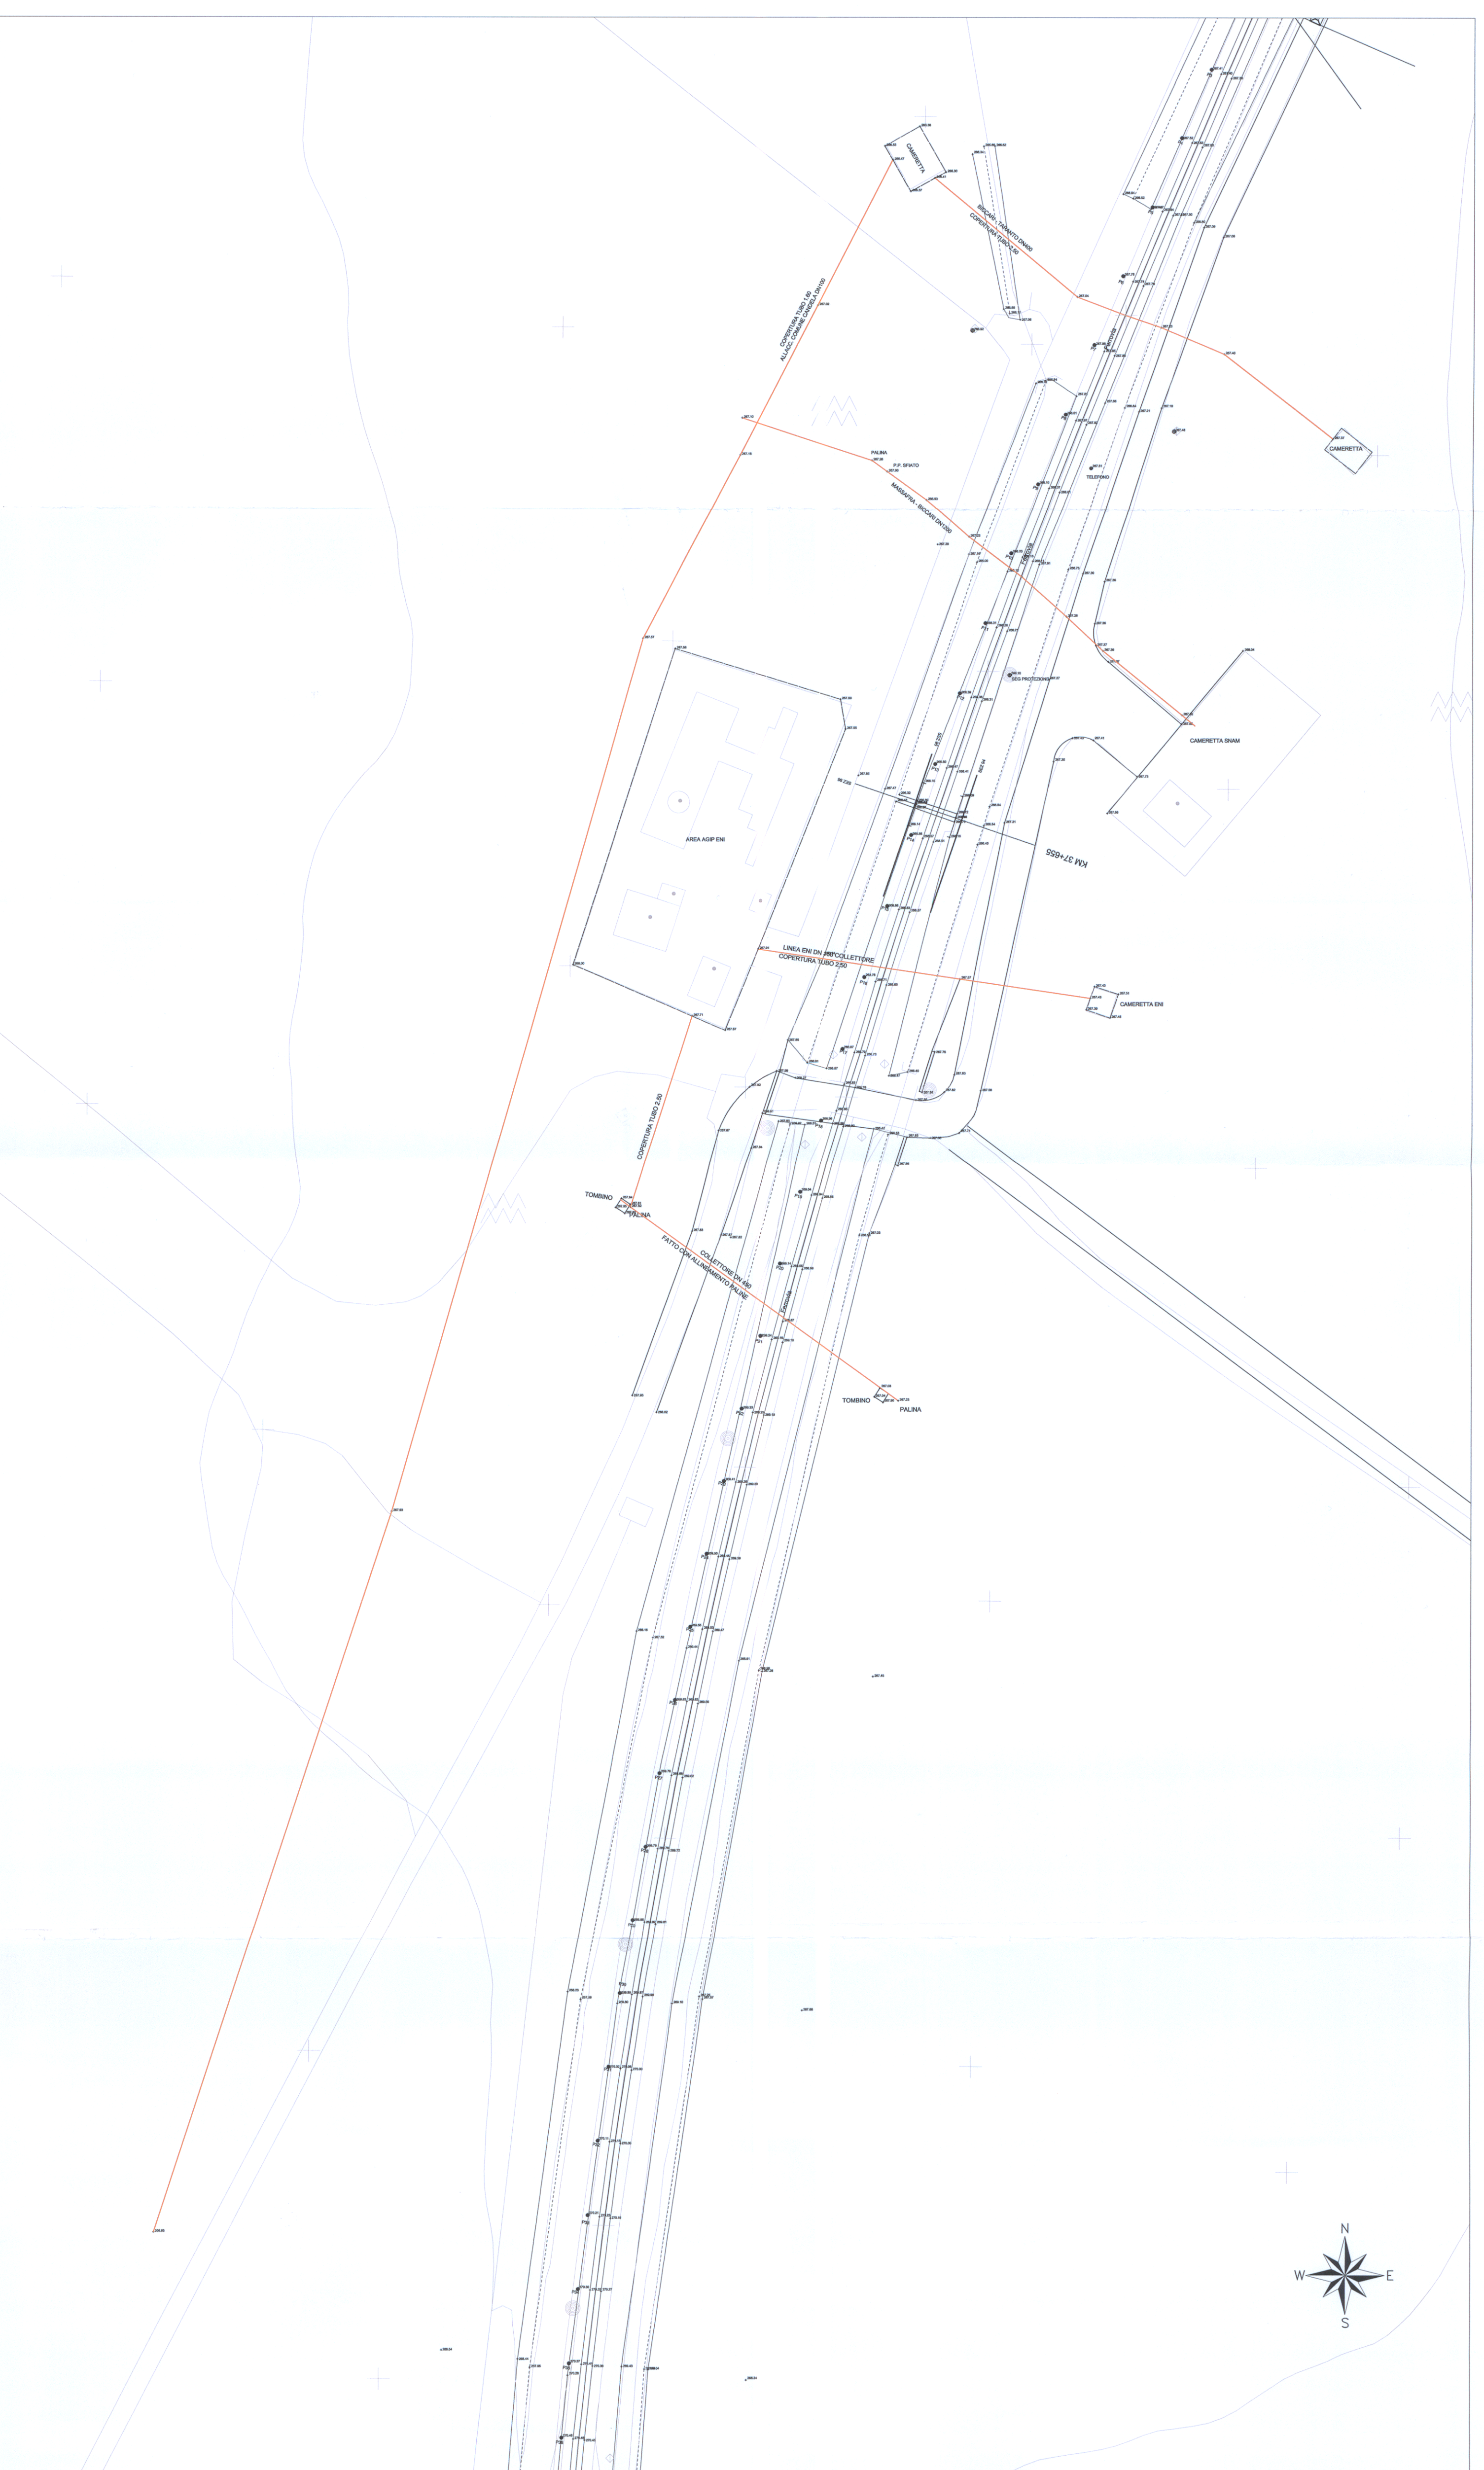


Stralcio planimetrico 2 - pk 72+637

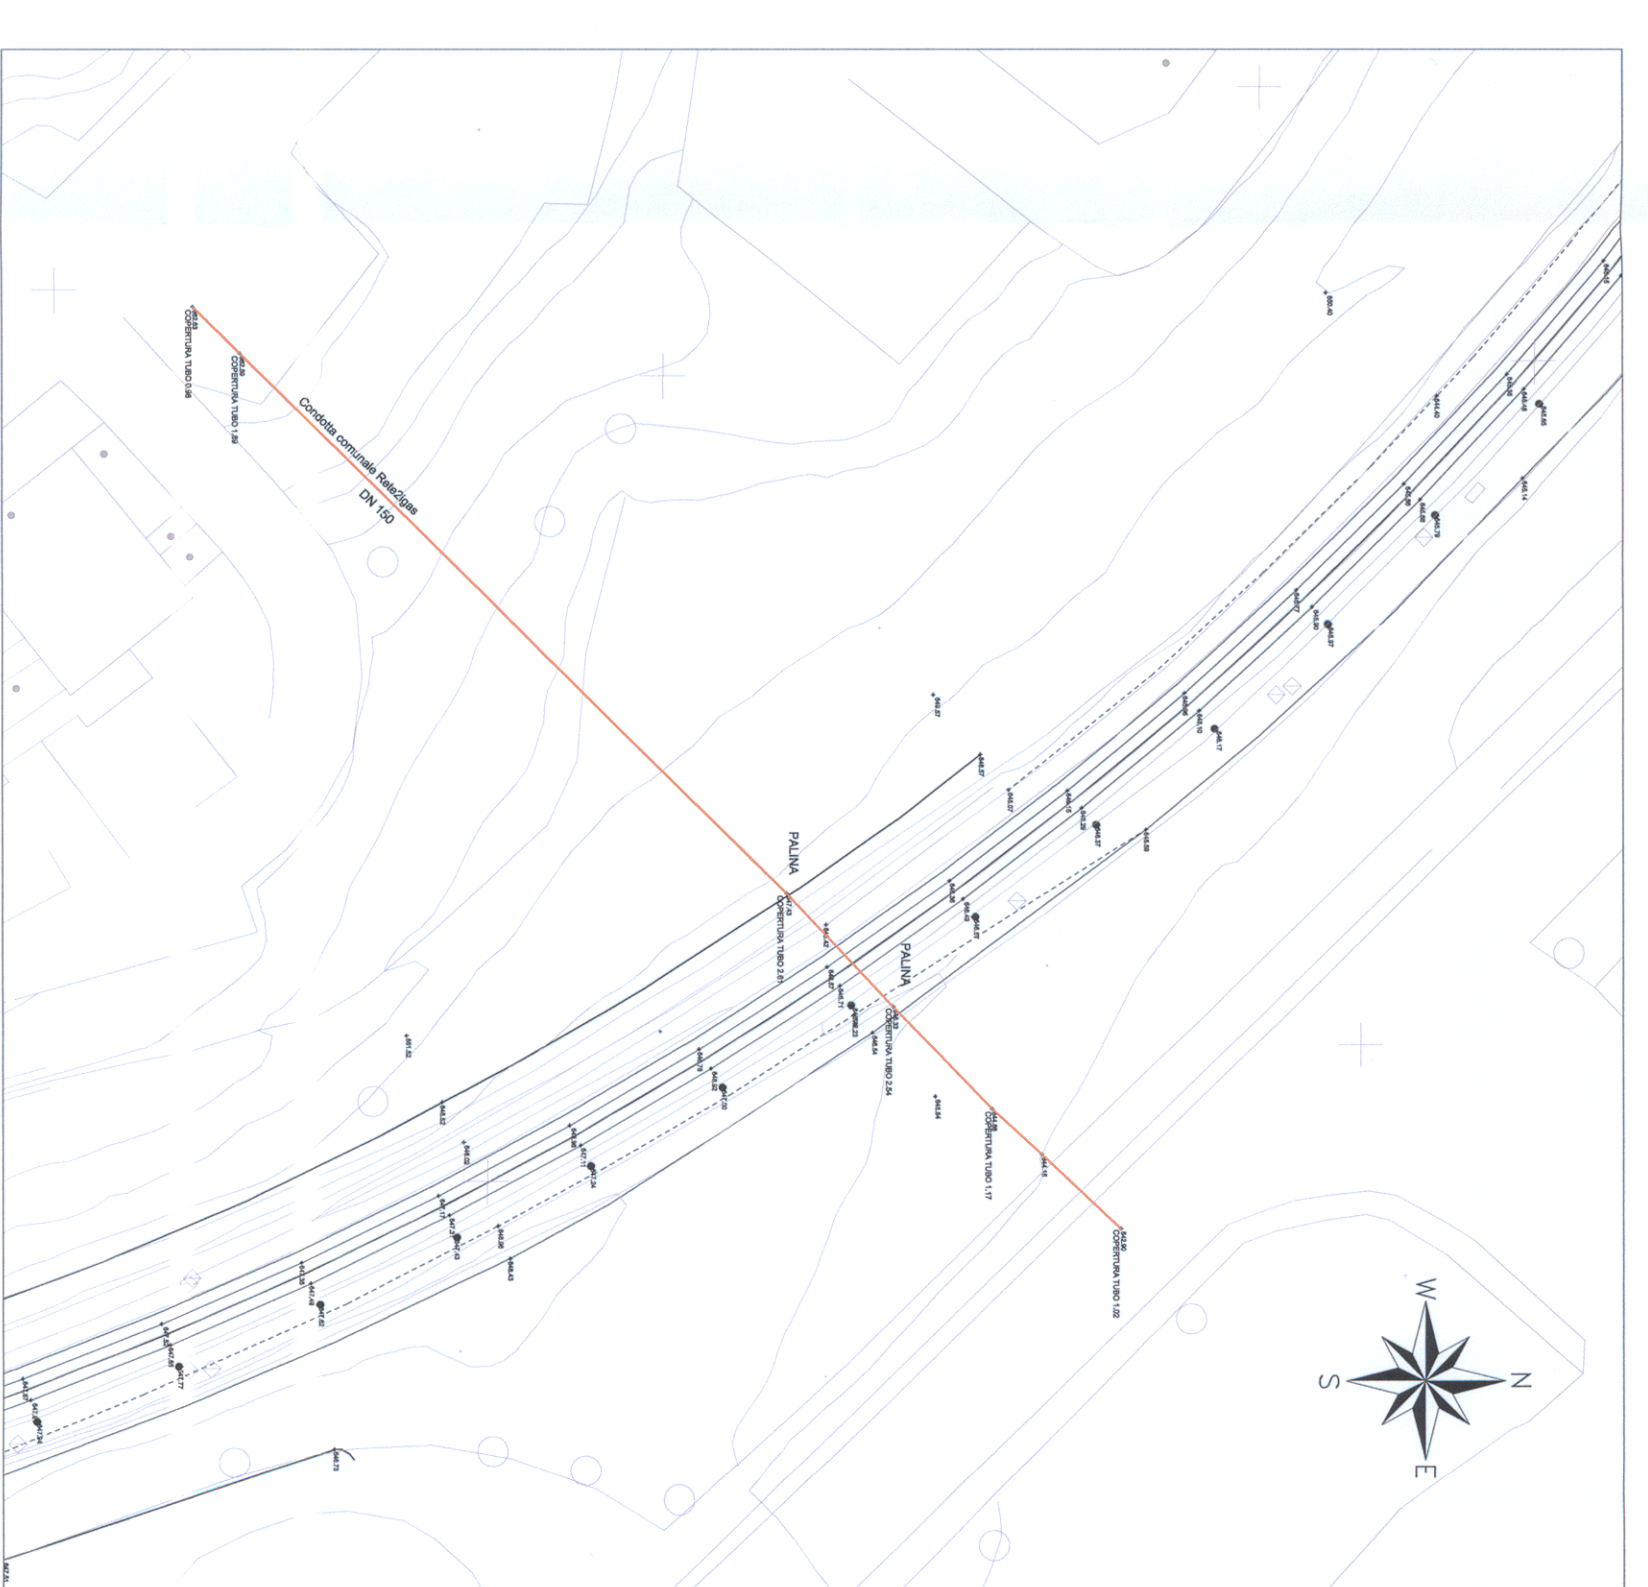


Stralcio planimetrico 3 - pk 74+100

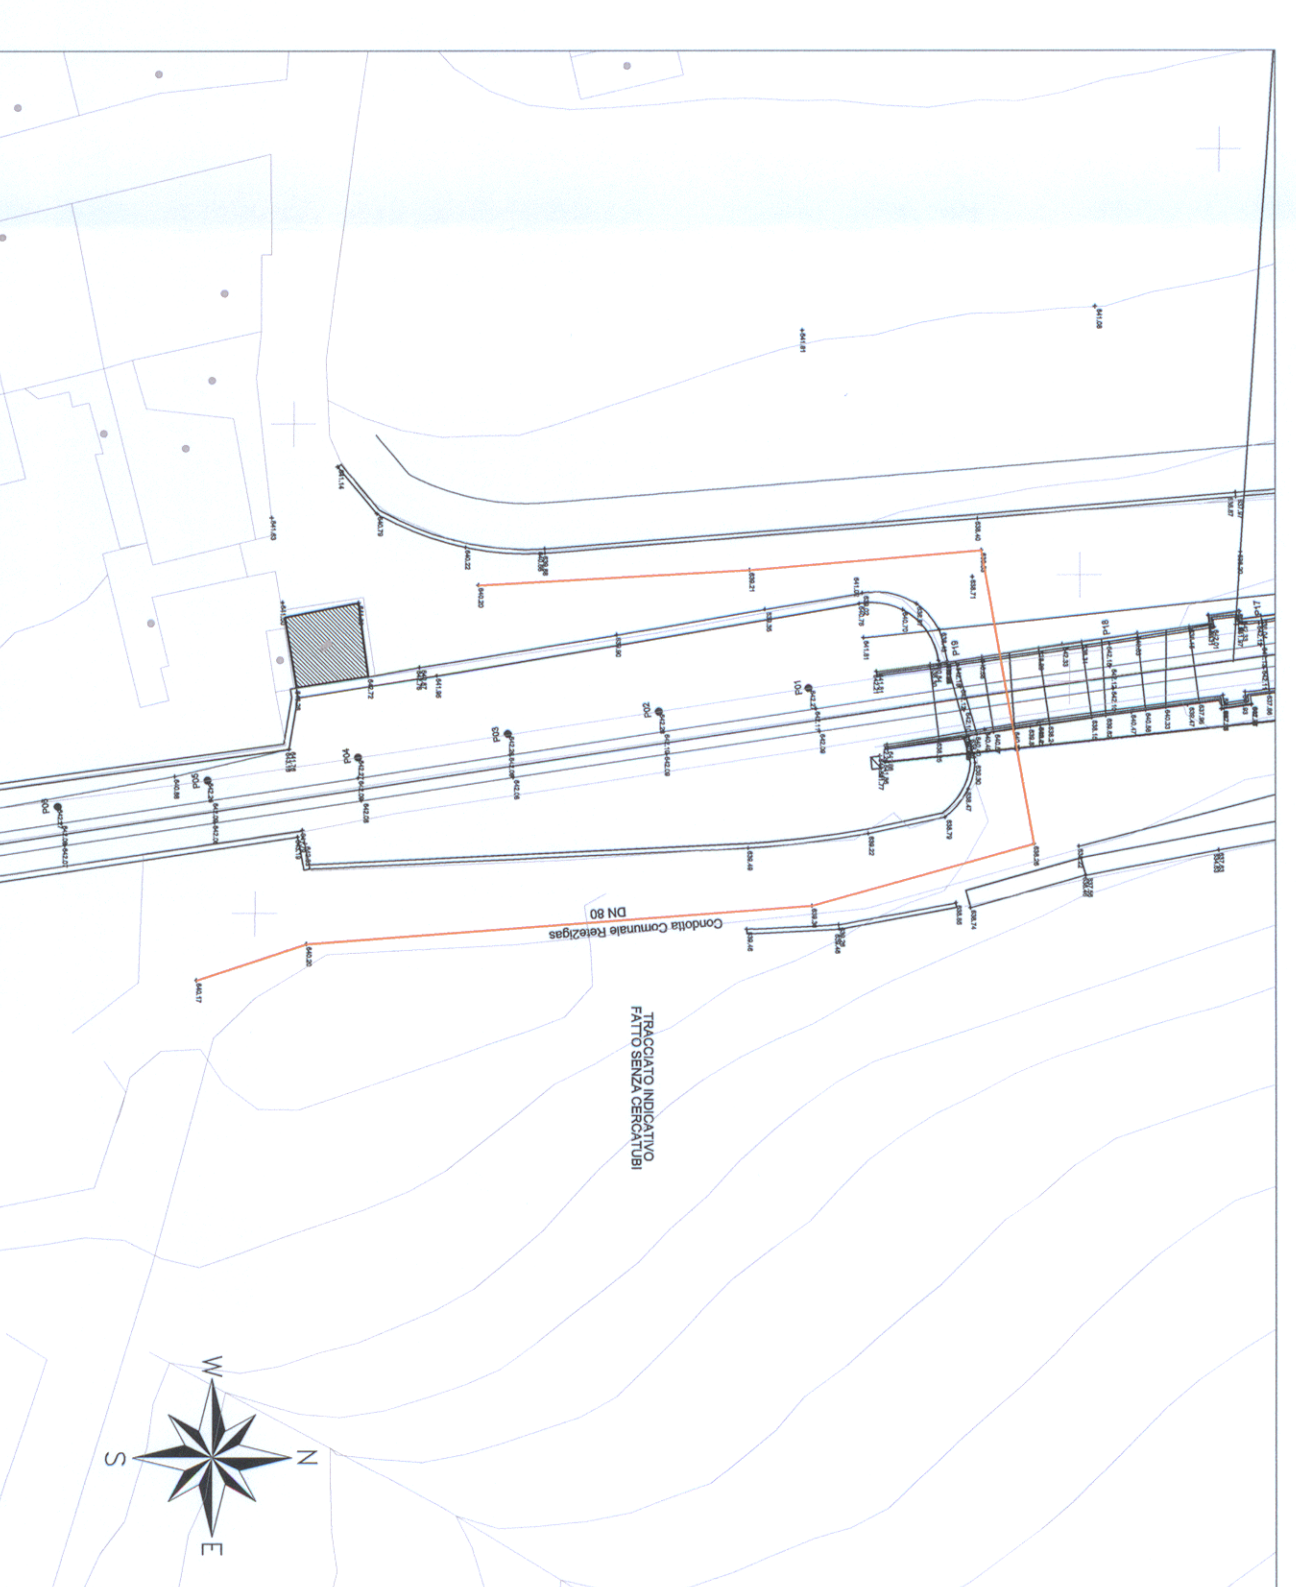

Stralcio planimetrico 4 - pk 75+200

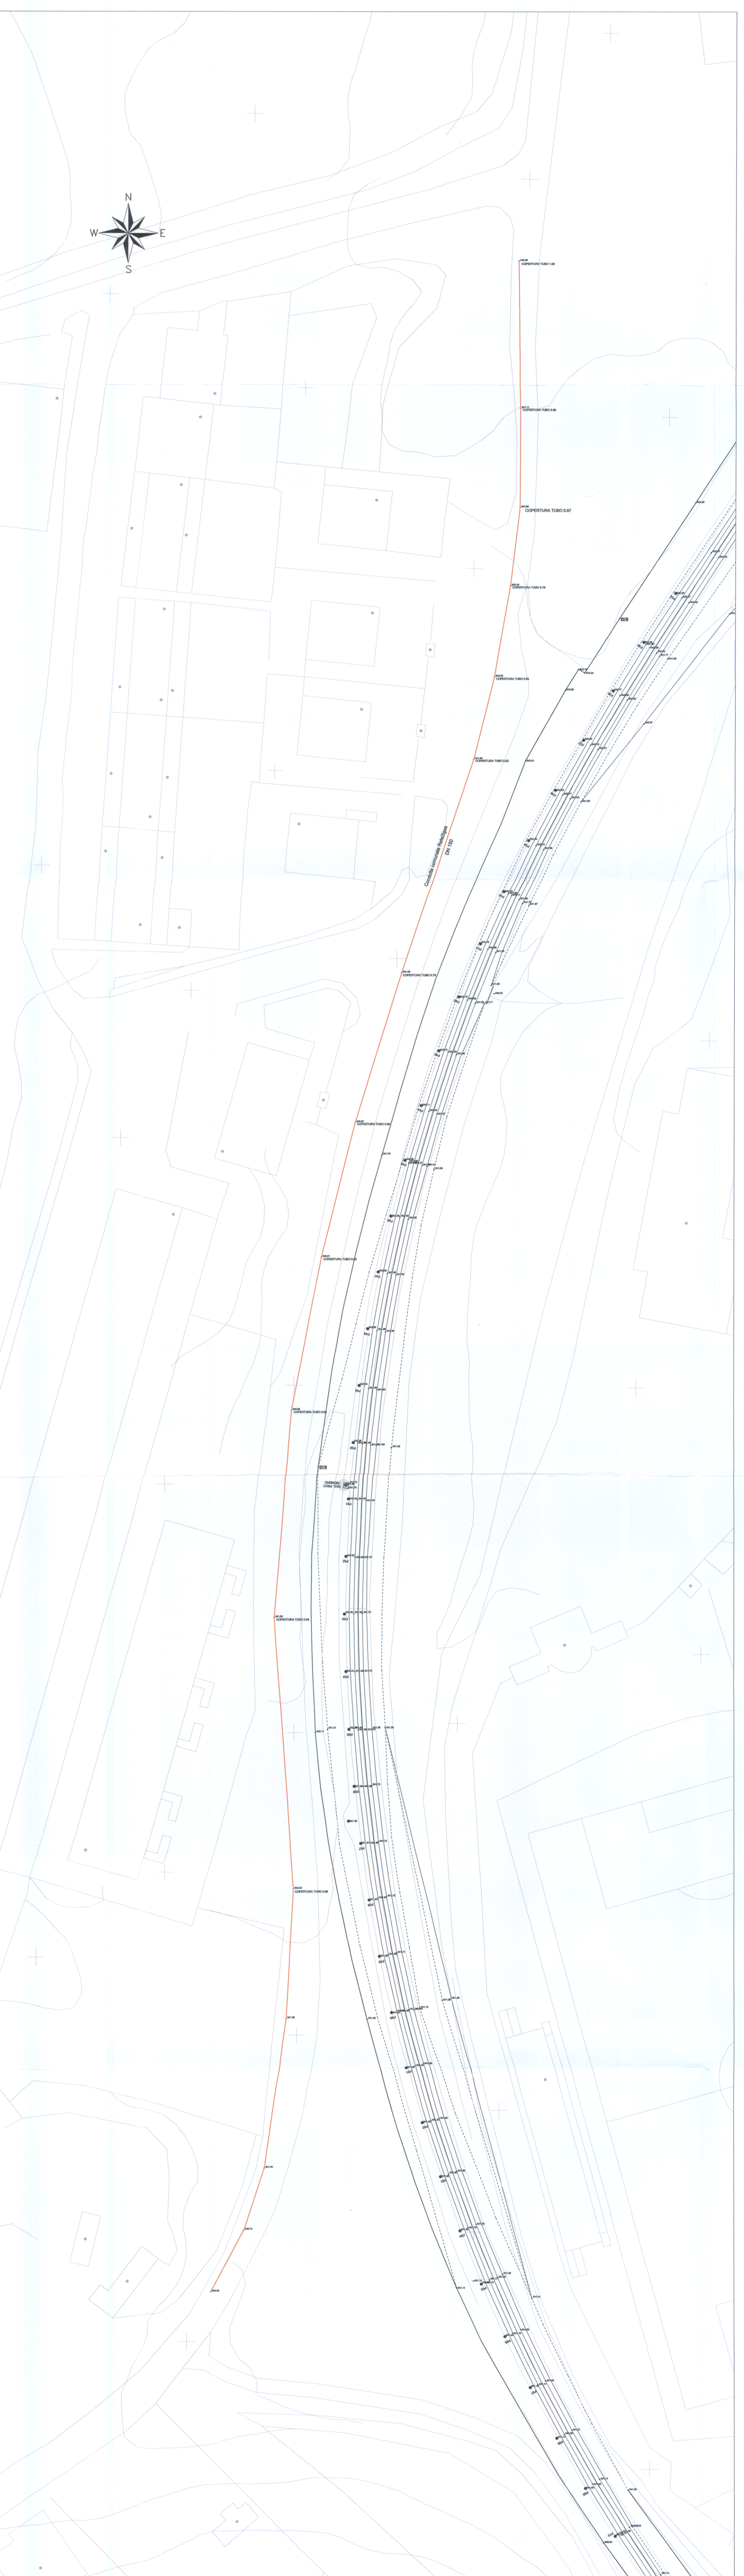

Quadro d'insieme

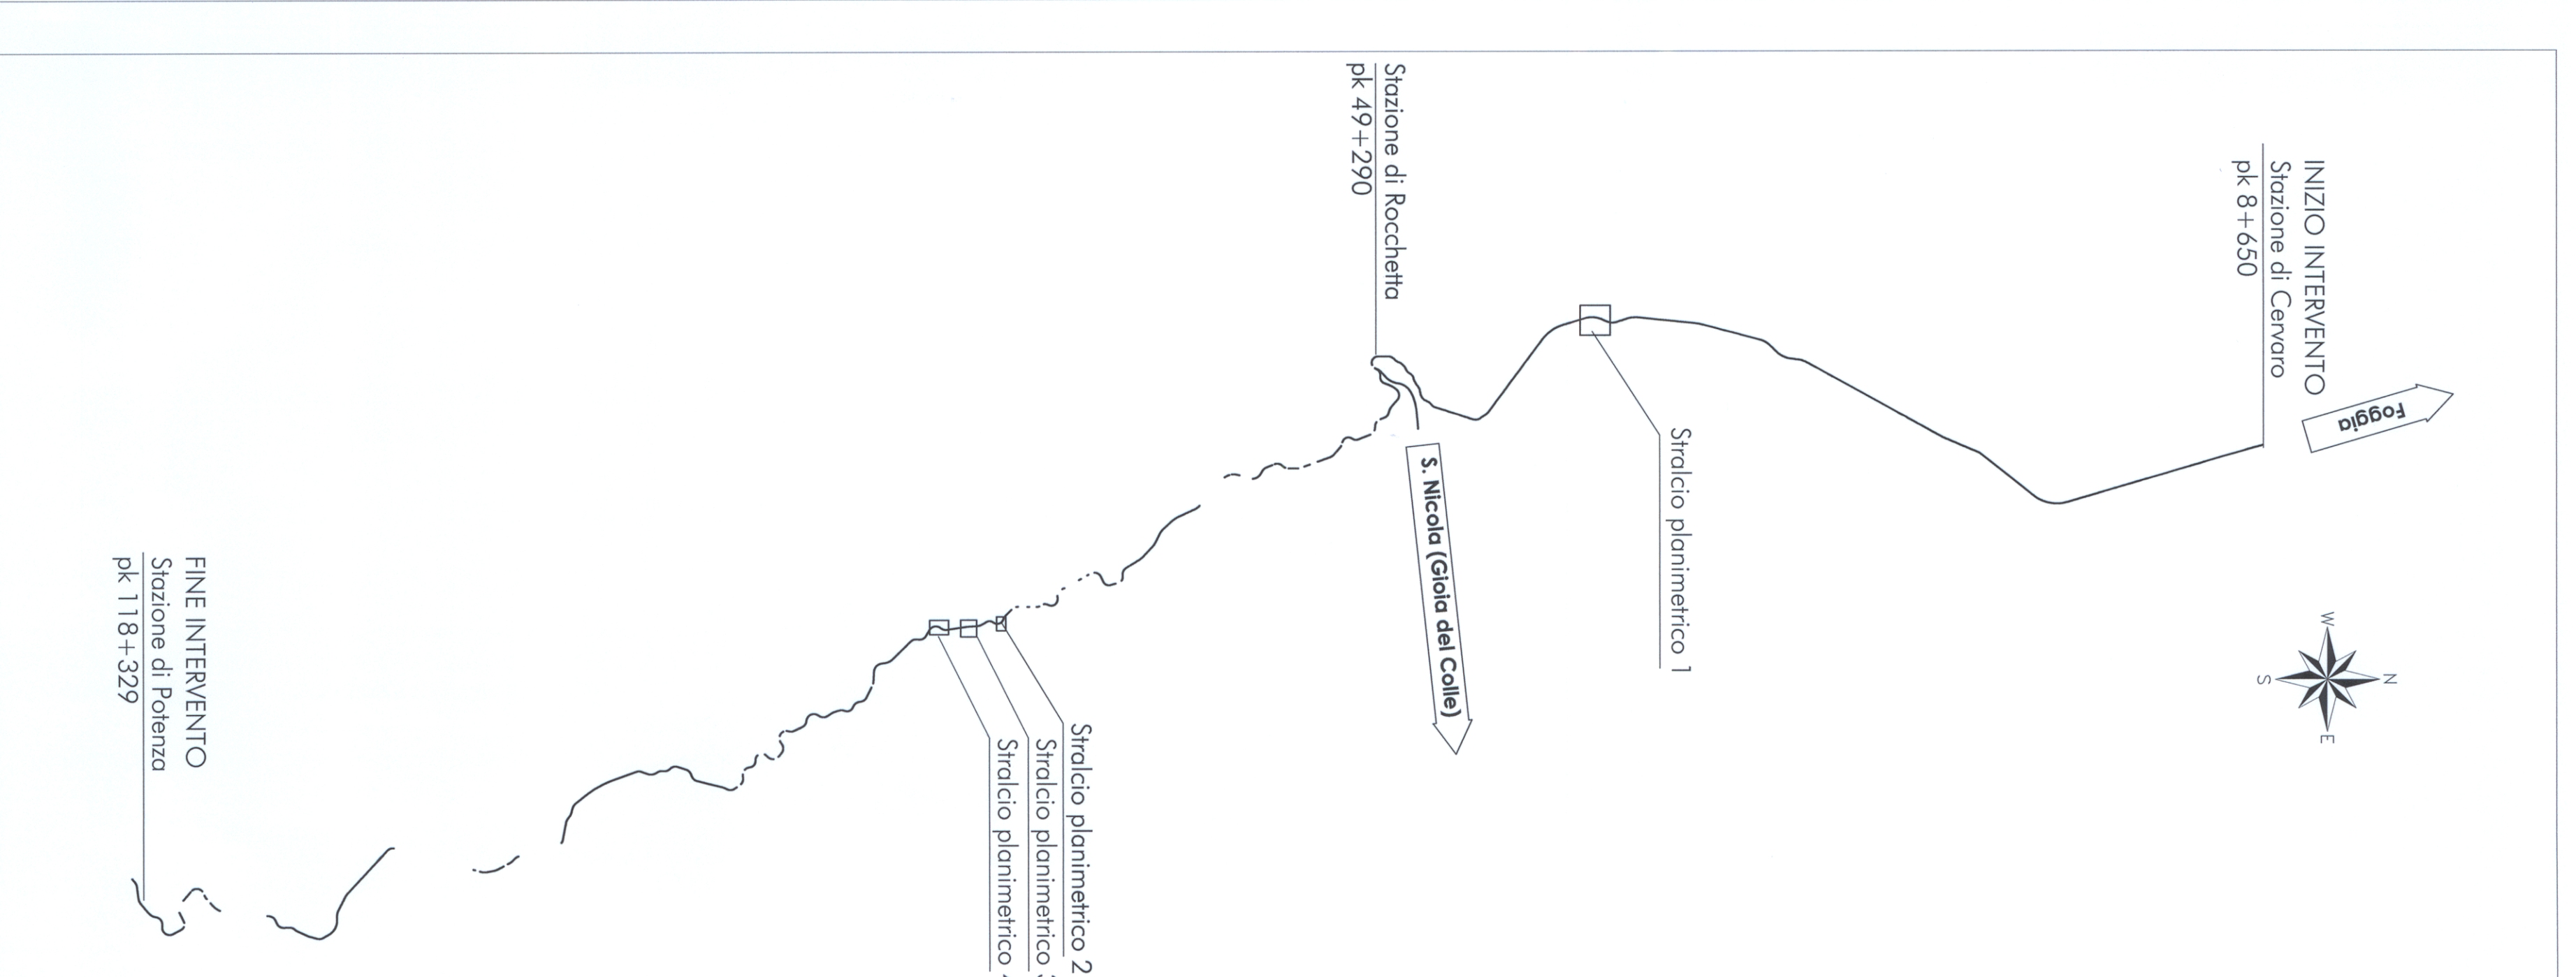

COMMITTENTE: **SRP** **SRP** **SRP**
GRUPPO RASBONI E BILLO STUDIO ITALIANI
SOCIETÀ PER AZIONI A CAPITALE CHIUSO

PROGETTAZIONE: **ITALFERR**
GRUPPO RASBONI E BILLO STUDIO ITALIANI

CONTRATTO ISTITUZIONALE DI SVILUPPO PER LA REALIZZAZIONE DELLA DIRETTRICE FERROVIARIA NAPOLI-BARI-LECCE-FARAVO

U.O. CORPO STRADALE E GEOTECNICA

PROGETTO DEFINITIVO

LINEA POTENZA-FOGGIA - AMMODERNAMENTO SOTTOPROGETTO 2 - ELETTRIFICAZIONE, RETTIFICHE DI TRACCIATO, SOPPRESSIONE P.L. E CONSOLIDAMENTO SEDE LOTTO 1 - ELETTRIFICAZIONE

Planimetria con rilievo sottoservizi

SCALA: 1:500

COMMISSIONE: LOTTO FARE ENTE TIPO DOC. OPERAZIONE/STADIA PROGR. REV.

1	A	X	0	1	D	1	1	P	8	S	1	0	0	0	0	0	0	0	1	A
---	---	---	---	---	---	---	---	---	---	---	---	---	---	---	---	---	---	---	---	---

Rev. Descrizione Fondo Data Verificato Data Approvato Data Autografo

A	Emessa	SRP	11/01/2011	11/01/2011	11/01/2011	11/01/2011	11/01/2011	11/01/2011	11/01/2011
---	--------	-----	------------	------------	------------	------------	------------	------------	------------

FILE: I:\A2\31\01\1198\000\0001\A_094

LA. EMB. **L1486v4**