


Km 86+666 **Sezione 1**
Scala 1:100 Portale Nord Gall. P. Martelluzza


Quota Binario 771.168

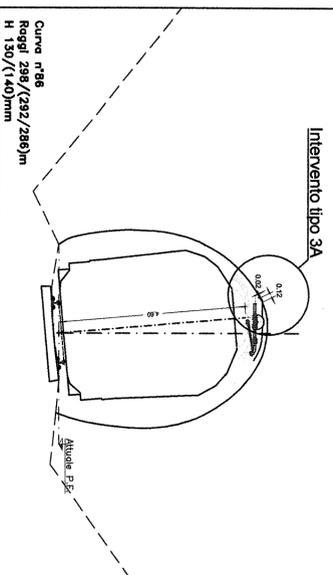

Curva n°86
Raggi (289)/292/(289)m
H 130/(140)mm

Km 86+800 **Sezione 6**
Scala 1:100 Galleria Pietra Martelluzza

Quota Binario 772.975

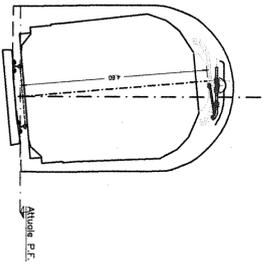

Curva n°86
Raggi (289)/292/(289)m
H 130/(140)mm

Legenda

Posto di RA




Interventi tipo

- Tipo 1** demolizione e ricostruzione per campi dell'arco rovescio
 - Tipo 2** rimozione dell'armamento e sostituzione della canaletta centrale
 - Tipo 3A** snicchiatura per interferenze trasversali fino a 5 cm di spessore massimo
 - Tipo 3B** snicchiatura con eventuale pre-consolidamento della muratura per interferenze trasversali tra 5 e 10 cm di spessore massimo
 - Tipo 3L** snicchiatura per interferenze longitudinali fino a 5 cm di spessore massimo
 - Tipo 4** snicchiatura con pre-consolidamento della muratura per interferenze trasversali tra 10 e 20 cm di spessore massimo
 - Tipo 5** demolizione della calotta con pre-consolidamento al contorno e realizzazione di un contro-anello in s.b. per interferenze trasversali oltre 20 cm di spessore massimo
- Gli interventi definiti per risolvere interferenze trasversali (Tipo 3A, 3B, 4 e 5) sono da intendersi applicati per 80 cm in direzione longitudinale all'asse della galleria, che diventano 80 cm nel caso di omologatori nei posti di RA. L'estensione longitudinale degli interventi Tipo 3L è invece indicata su ciascuna sezione

Km 86+732 **Sezione 3**
Scala 1:100 Galleria Pietra Martelluzza


Quota Binario 772.027

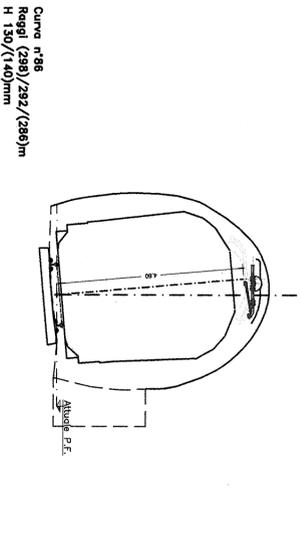

Curva n°86
Raggi (289)/292/(289)m
H 130/(140)mm

Km 86+829 **Sezione 7**
Scala 1:100 Galleria Pietra Martelluzza

Quota Binario 773.377

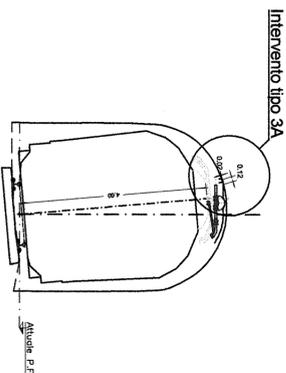


Curva n°86
Raggi (289)/292/(289)m
H 130/(140)mm

NOTA BENE

- Le progressive associate a ciascuna sezione rappresentata indicano la posizione delle sezioni rilevate e non l'effettiva ubicazione delle sospensioni per la TE, e fanno riferimento alla progressiva storica della linea.
- Le prime sospensioni per la TE rappresentate in corrispondenza degli imbocchi devono intendersi ubicate a circa 3m di distanza dai portali, pertanto gli eventuali interventi in galleria associati a tali sezioni non interessano i portali.
- Le quote del binario associate a ciascuna sezione rappresentata si riferiscono all'attuale posizione.
- Le quote di riferimento rappresentate su ciascuna sezione per la linea di contatto sono state definite al fine di individuare gli interventi tipo in galleria nei casi di interferenza, in base al piano di elettrificazione dal quale potrebbero risultare localmente diverse ma senza alterare la distribuzione degli interventi tipo previsti.
- Per l'effettiva posizione ed ubicazione delle sospensioni per la TE si rimanda agli elaborati specialistici.

Km 86+758 **Sezione 4**
Scala 1:100 Galleria Pietra Martelluzza


Quota Binario 772.401

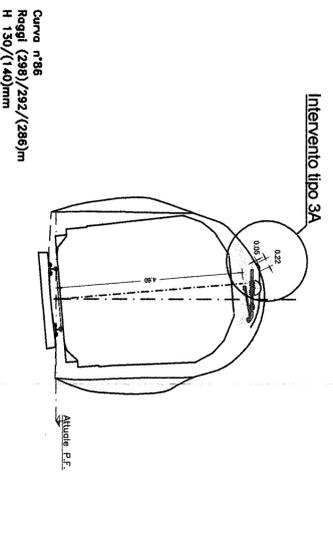

Curva n°86
Raggi (289)/292/(289)m
H 130/(140)mm

Km 86+861 **Sezione 8**
Scala 1:100 Galleria Pietra Martelluzza


Quota Binario 773.941

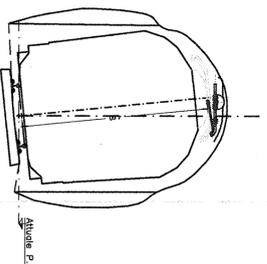

Curva n°86
Raggi (289)/292/(289)m
H 130/(140)mm (RRI 140mm)

Km 86+774 **Sezione 5**
Scala 1:100 Galleria Pietra Martelluzza


Quota Binario 772.615

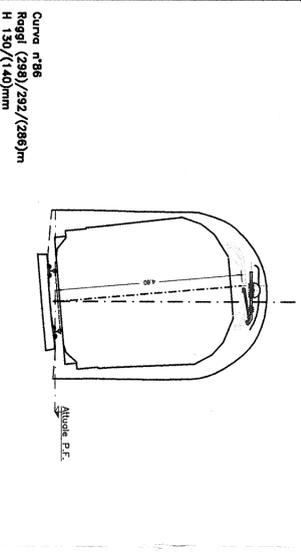


Curva n°86
Raggi (289)/292/(289)m
H 130/(140)mm

Km 86+880 **Sezione 9**
Scala 1:100 Portale Sud Gall. Pietra Martelluzza

Quota Binario 774.106

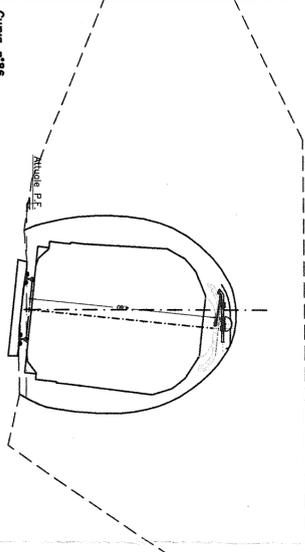

Curva n°86
Raggi (289)/292/(289)m
H 130/(140)mm

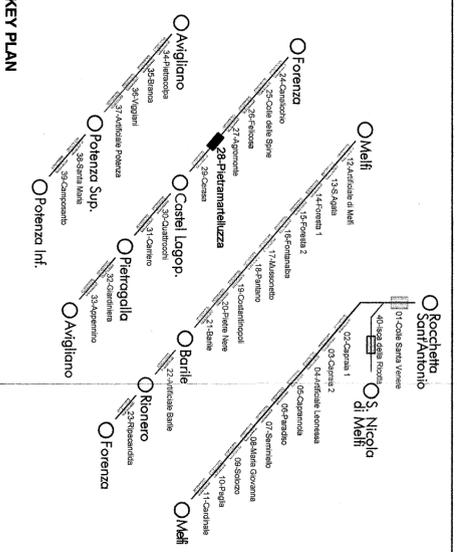

COMMITTENTE:
RFI
GRUPPO FERROVIARIA ITALIANA
RETE FERROVIARIA DELLO STATO ITALIANO
DIREZIONE INFRASTRUTTURE E MANUTENZIONE SEDE
DIREZIONE INFRASTRUTTURE E MANUTENZIONE SEDE

PROGETTAZIONE:
ITALFER
CENTRO STUDI E PROGETTAZIONE

CONTRATTO ISTITUZIONALE DI SVILUPPO PER LA REALIZZAZIONE DELLA DIRETTRICE FERROVIARIA NAPOLI-BARILECCE-TARANTO

U.O. GALLERIE
PROGETTO DEFINITIVO
LINEA POTENZA-FOGGIA - AMMODERNAMENTO
SOTTOPROGETTO 2 - ELETRIFICAZIONE, RETTIFICHE DI TRACCIATO, SOPPRESSIONE P.L. E CONSOLIDAMENTO SEDE
LOTTO 1 - ELETRIFICAZIONE
GALLERIA PIETRAMARTELLUZZA
Studio: interferenze e applicazione interventi tipo

SCALA: 1:100

COMMESSA	LOTTO	FASE	ENTE	TIPO	DOC.	OPERADISCIPLINA	PROGR.	REV.
1A0X	01	D	07	WA	GN2800	001	A	

Rev.	Descrizione	Redatto	Data	Verificato	Data	Approvato	Data	Autore	Data
A	Emulazione definitiva	M. Pignatelli	Feb. 2015	M. Pignatelli	Feb. 2015	A. Liguori	Feb. 2015	A. Liguori	Feb. 2015

Autore: A. Liguori
Data: Feb. 2015

ITALFER
U.O. GALLERIE
Dott. Ing. Andrea PIGNATELLI
Ordine Ingegneri di Roma
19306

Fig. 43 - MAPPO D'AVVIO INGRESSO GALLERIA PIETRAMARTELLUZZA