



Km 114+940 **Sezione 1**
Paviale Nord Galleria S. Maria
Scala 1:100

Quota Binario 741.201

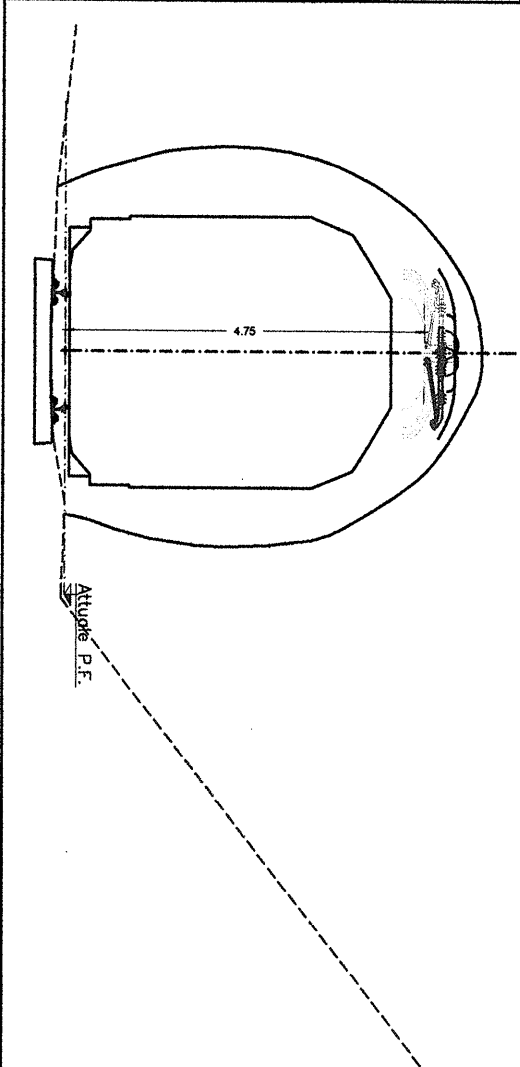


Km 115+014 **Sezione 6**
Galleria S. Maria
Scala 1:100

Quota Binario 736.563

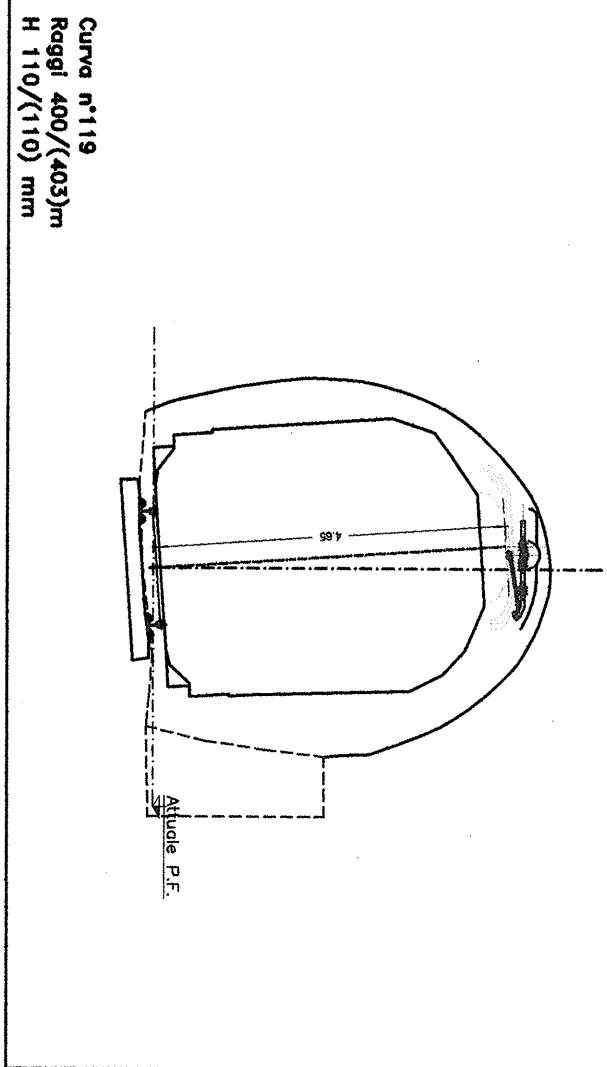


Km 115+163 **Sezione 11**
Galleria S. Maria
Scala 1:100

Quota Binario 735.567

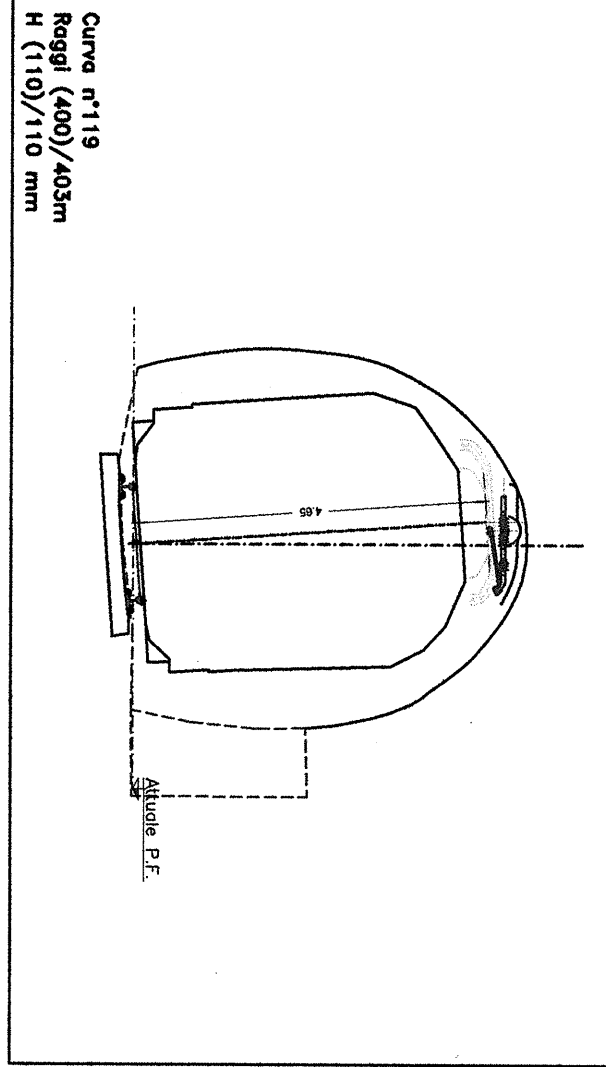


Km 115+375 **Sezione 18**
Paviale Sud Galleria S. Maria
Scala 1:100

Quota Binario 731.241

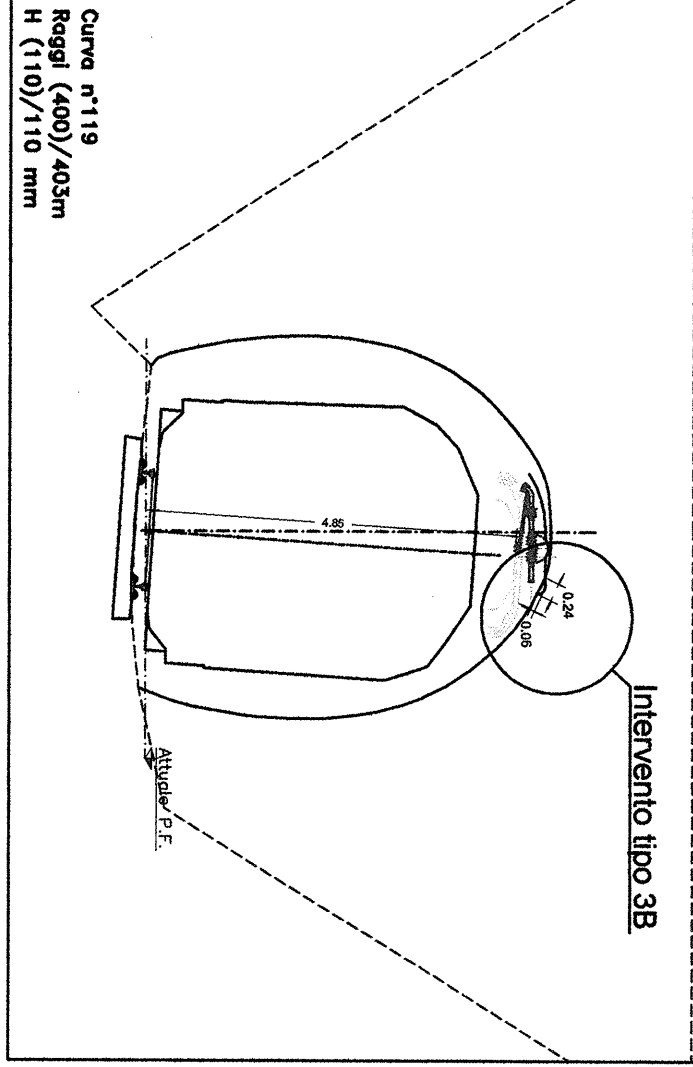


Km 114+889 **Sezione 2**
Galleria S. Maria
Scala 1:100

Quota Binario 740.891

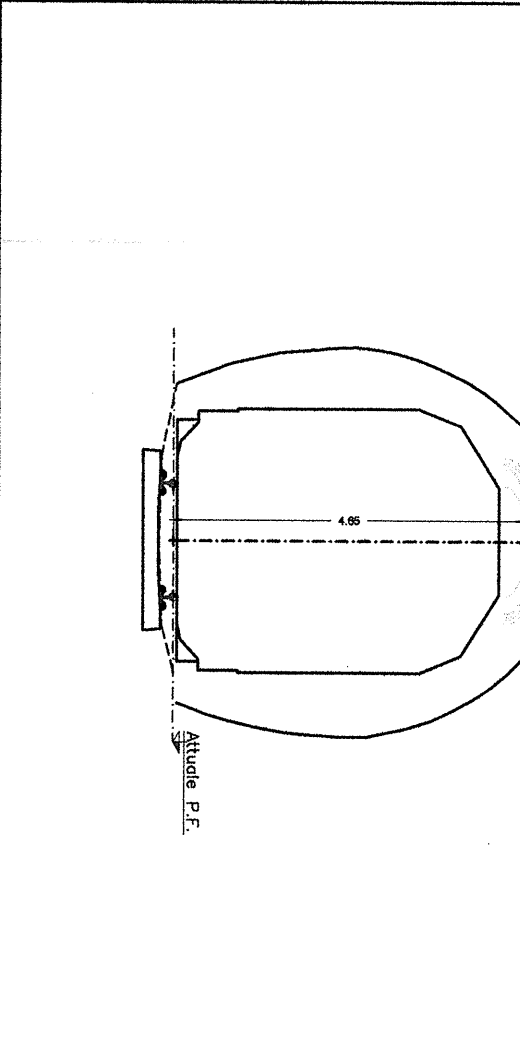


Km 115+044 **Sezione 7**
Galleria S. Maria
Scala 1:100

Quota Binario 737.928

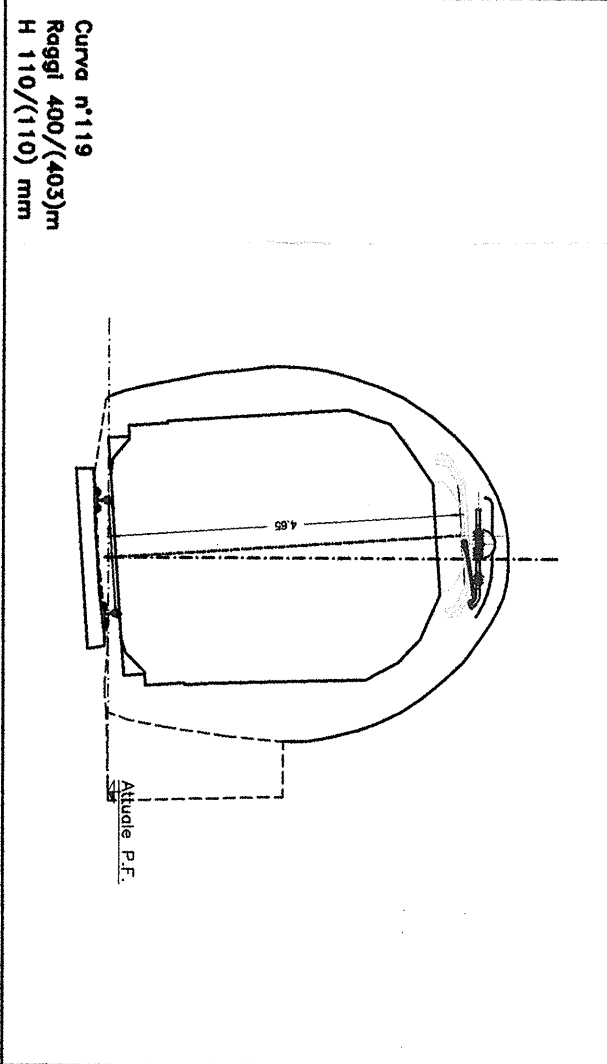


Km 115+193 **Sezione 12**
Galleria S. Maria
Scala 1:100

Quota Binario 734.923

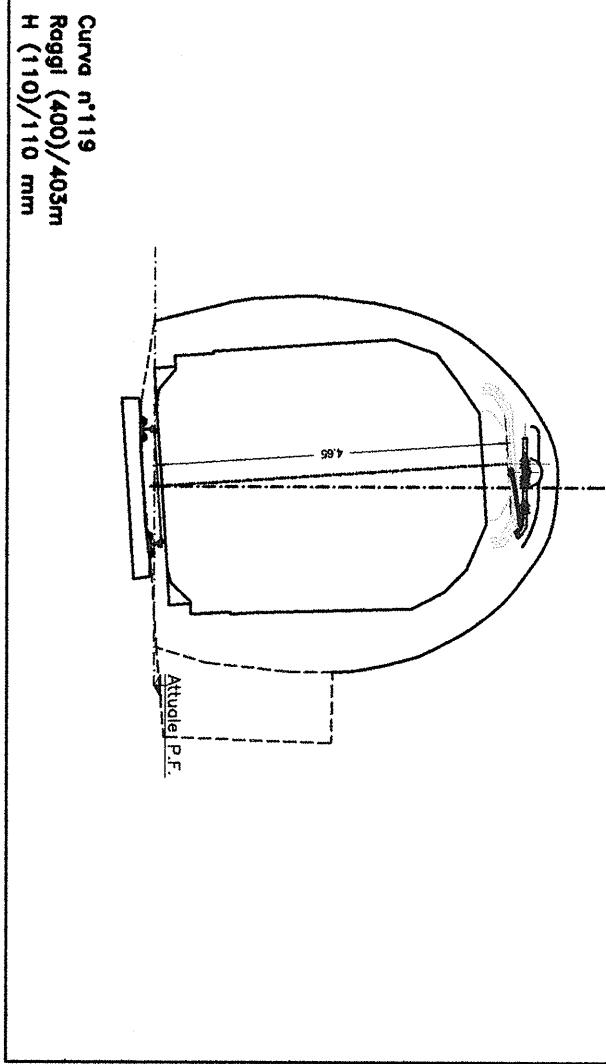


Km 115+283 **Sezione 15**
Galleria S. Maria
Scala 1:100

Quota Binario 733.093

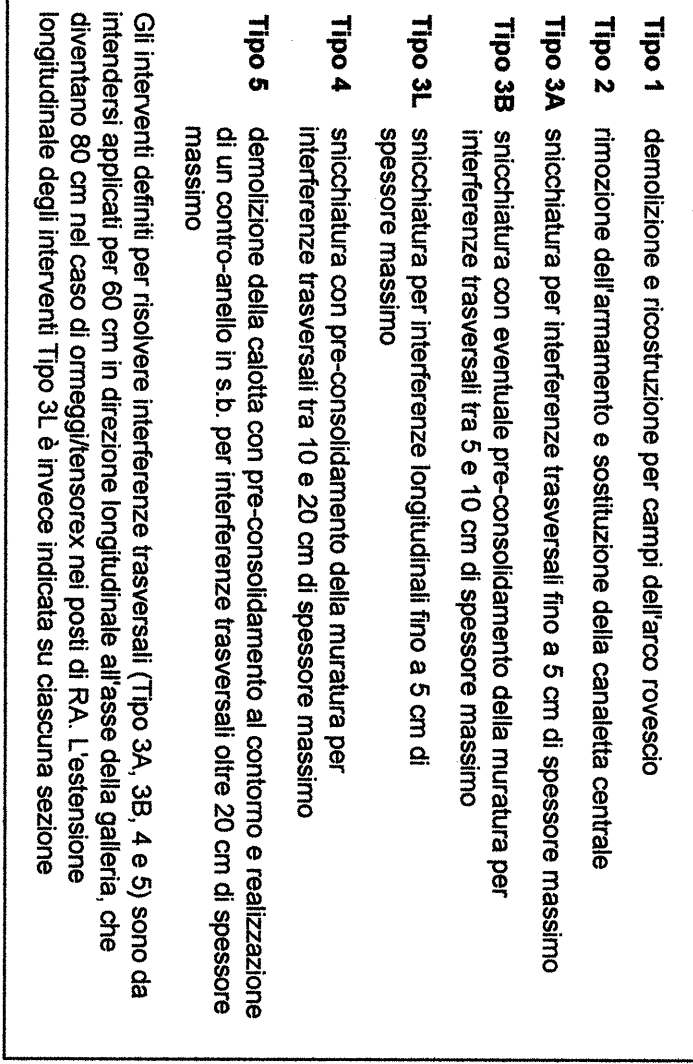


Km 114+936 **Sezione 3**
Galleria S. Maria
Scala 1:100

Quota Binario 740.101

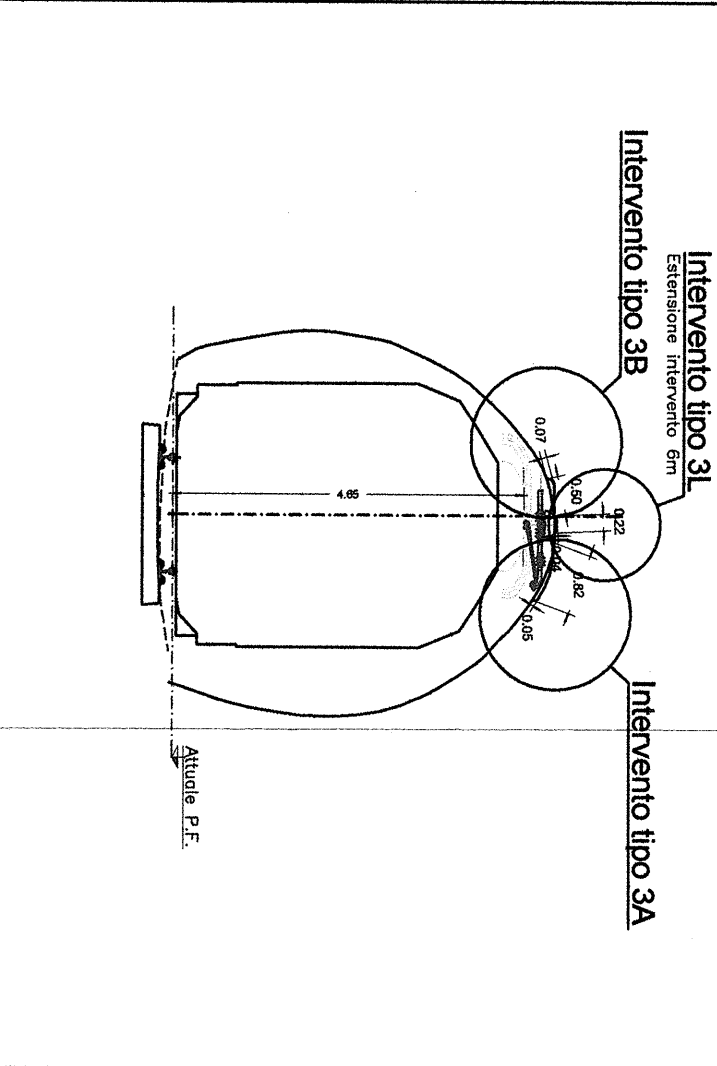


Km 115+075 **Sezione 8**
Galleria S. Maria
Scala 1:100

Quota Binario 737.393

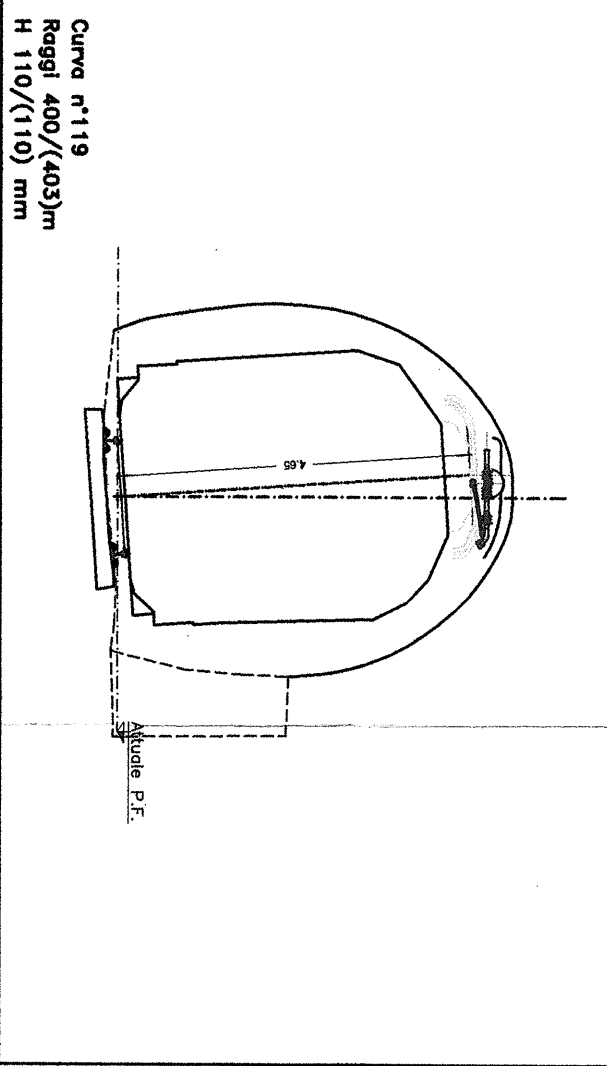


Km 115+312 **Sezione 16**
Galleria S. Maria
Scala 1:100

Quota Binario 732.541

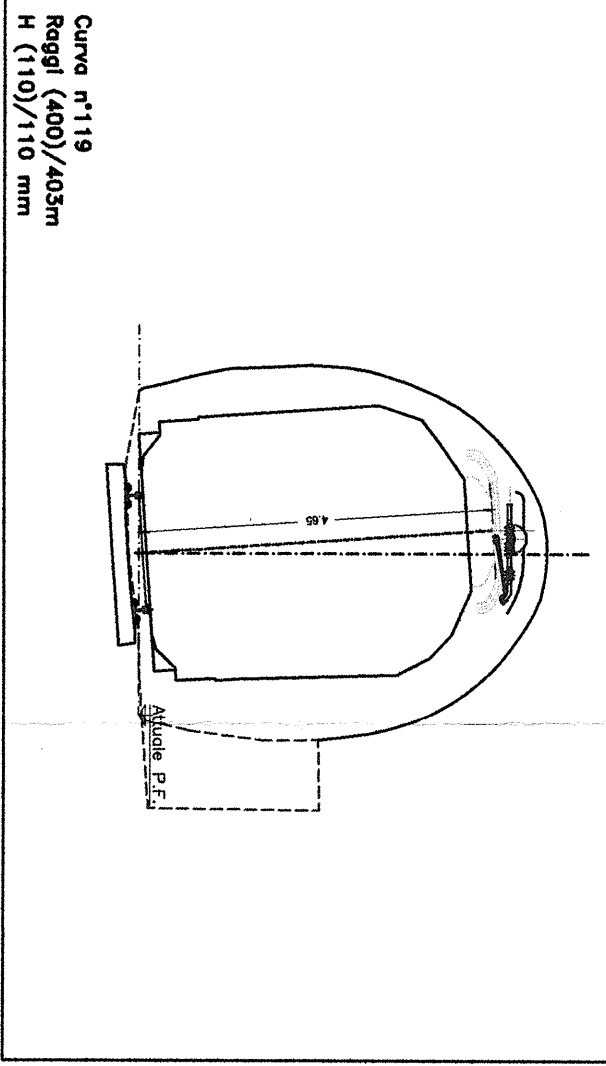


Km 115+343 **Sezione 17**
Galleria S. Maria
Scala 1:100

Quota Binario 731.956

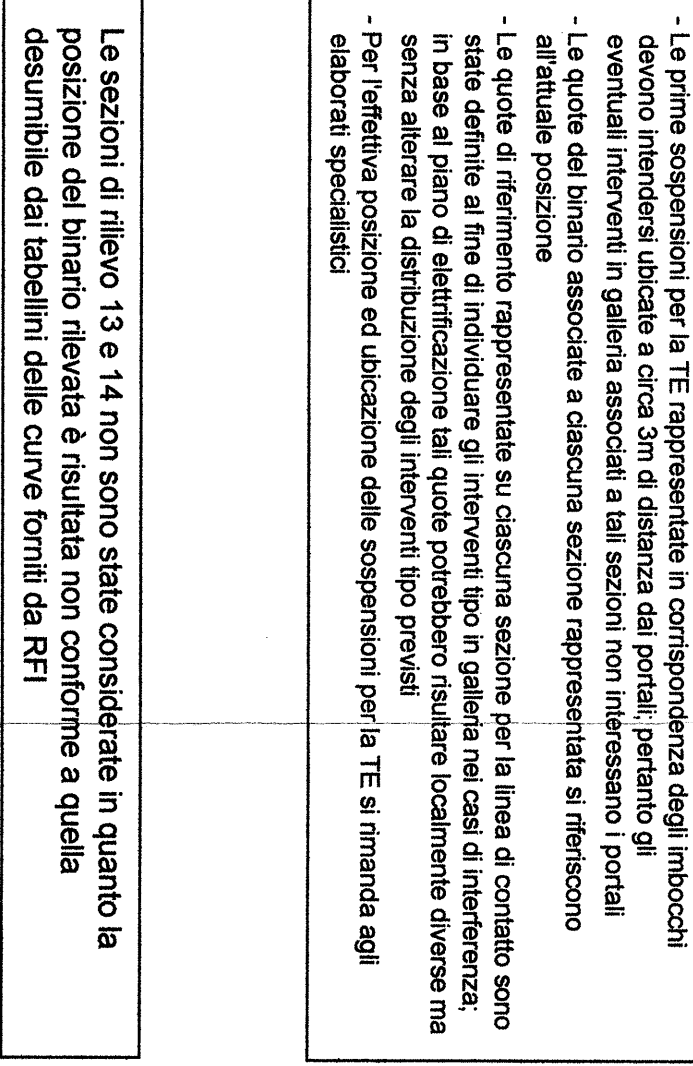


Km 114+955 **Sezione 4**
Galleria S. Maria
Scala 1:100

Quota Binario 738.711

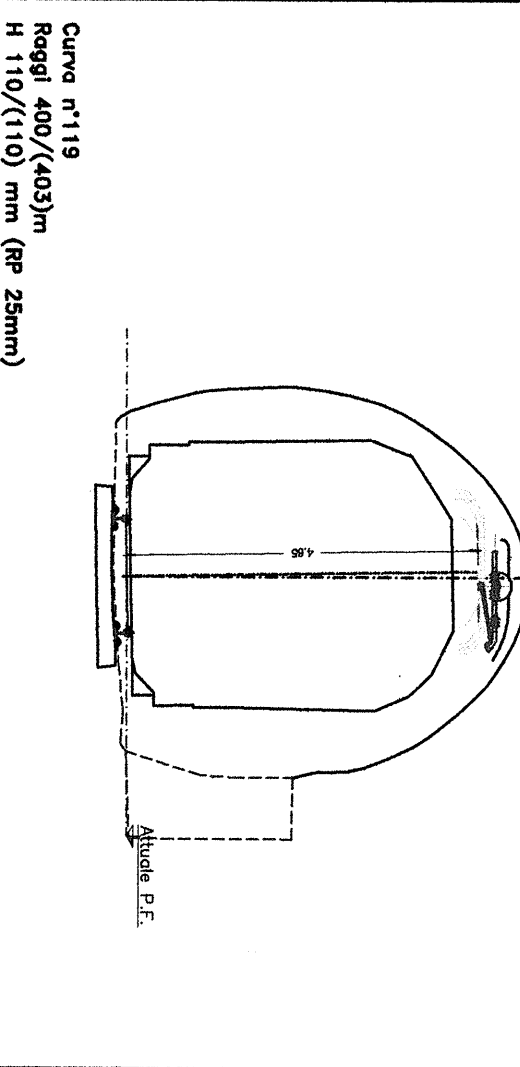


Km 115+104 **Sezione 9**
Galleria S. Maria
Scala 1:100

Quota Binario 738.771

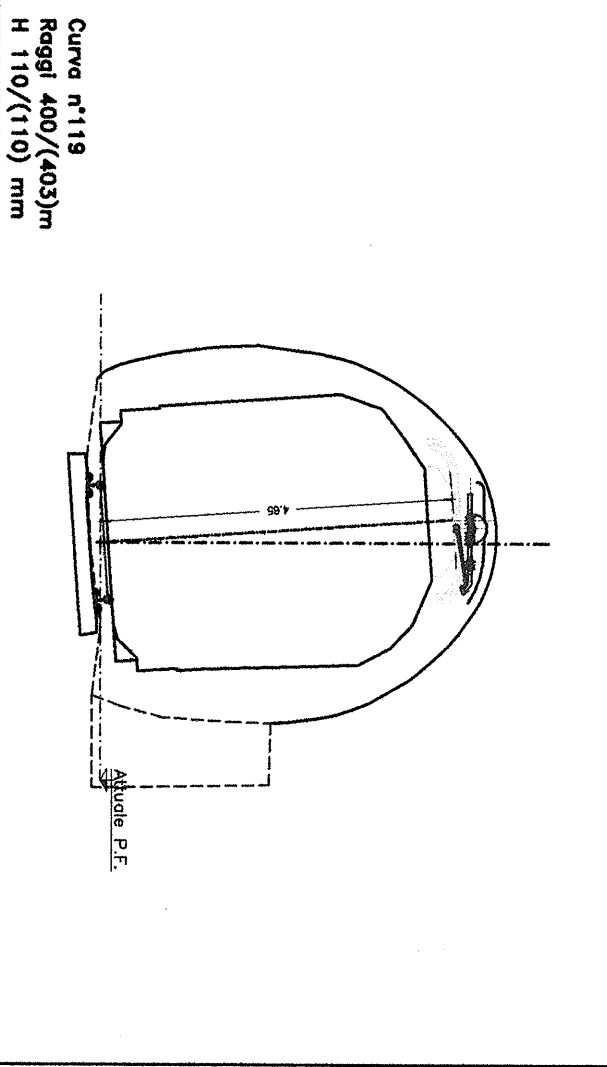

Km 115+133 **Sezione 10**
Galleria S. Maria
Scala 1:100

Quota Binario 736.187

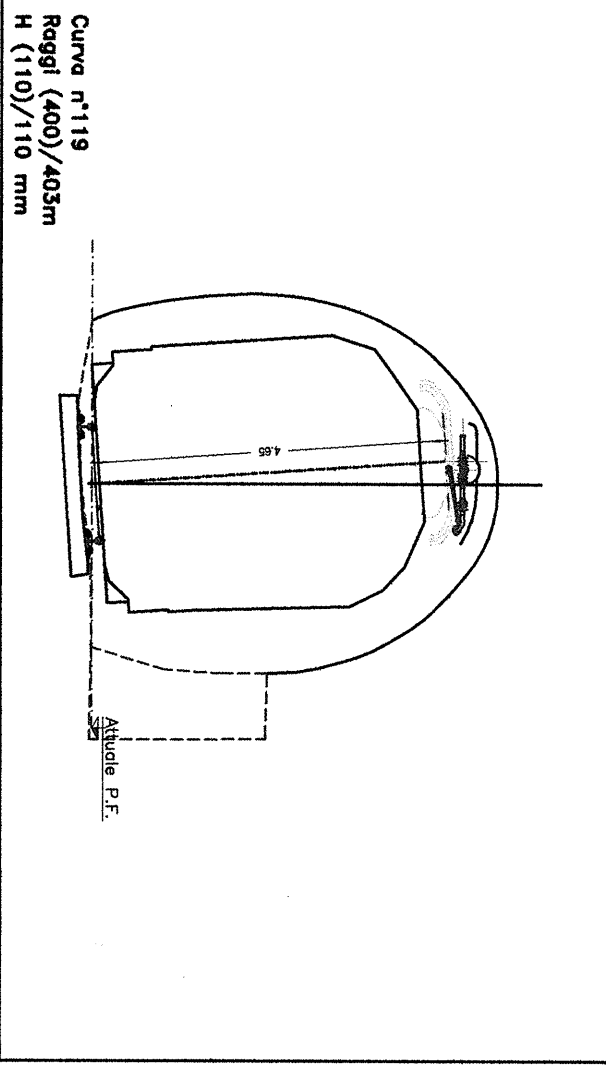

Km 114+985 **Sezione 5**
Galleria S. Maria
Scala 1:100

Quota Binario 739.136



Legenda

Posto di RA

Inferenti tipo

Tipo 1 demolizione e ricostruzione per campi dell'arco rovescio


Tipo 3A snicchiatura per interferenze trasversali fino a 5 cm di spessore massimo

Tipo 3B snicchiatura con eventuale pre-consolidamento della muratura per interferenze trasversali tra 5 e 10 cm di spessore massimo


Tipo 4 snicchiatura con pre-consolidamento della muratura per interferenze trasversali tra 10 e 20 cm di spessore massimo

Tipo 5 demolizione della caldala con pre-consolidamento al contorno e realizzazione di un contro-anello in a.b. per interferenze trasversali oltre 20 cm di spessore massimo


NOTA BENE

-Le progressive associate a ciascuna sezione rappresentata indicano la posizione delle sezioni rilevate e non l'eventuale ubicazione storica della linea



-Le quote del binario associate a ciascuna sezione rappresentata si riferiscono all'attuale posizione


-Le quote di riferimento rappresentate su ciascuna sezione per la linea di contatto sono state definite al fine di individuare gli interventi tipo in galleria nei casi di interferenza; in base al piano di elettrificazione tali quote potrebbero risultare localmente diverse ma senza alterare la distribuzione degli interventi tipo previsti

-Per l'eventuale posizione ed ubicazione delle sospensioni per la TE si rimanda agli elaborati specialistici


Le sezioni di rilievo 13 e 14 non sono state considerate in quanto la posizione del binario rilevata è risultata non conforme a quella desumibile dai tabelloni delle curve forniti da RFI

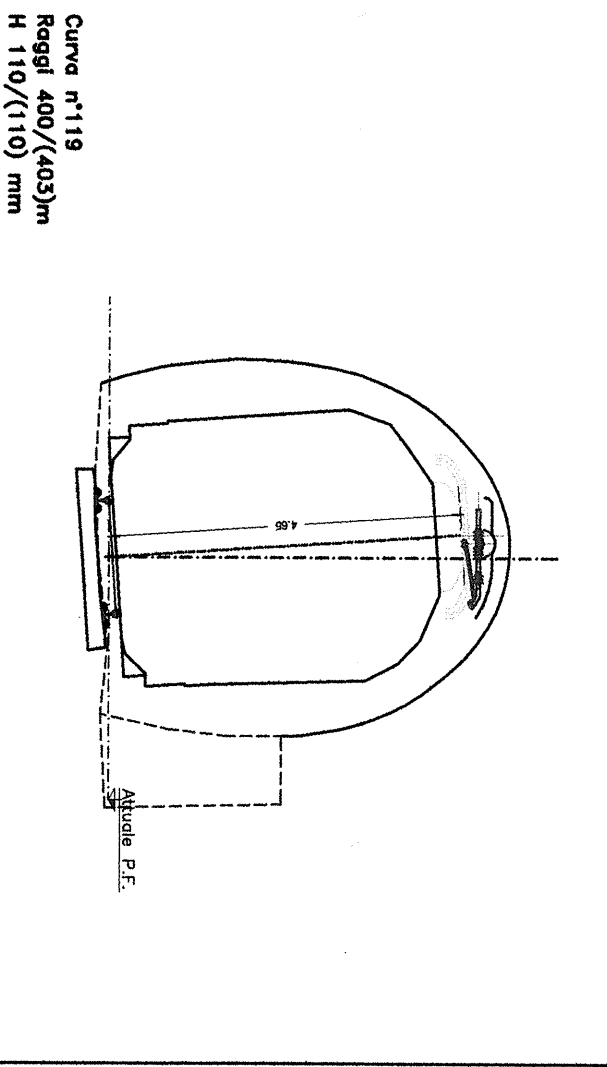


Km 115+312 **Sezione 16**
Galleria S. Maria
Scala 1:100

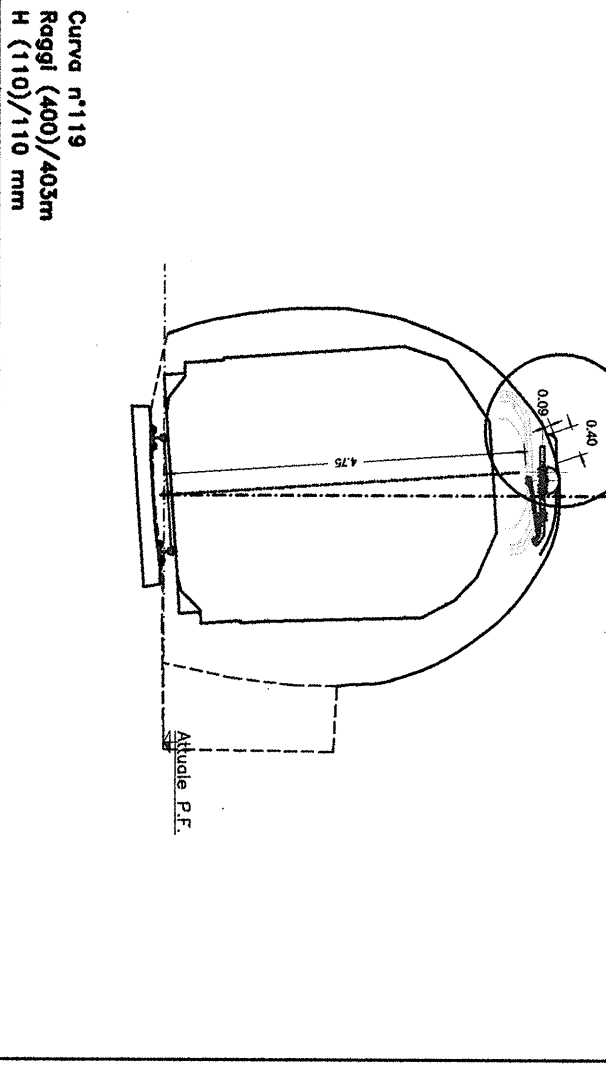


Km 115+343 **Sezione 17**
Galleria S. Maria
Scala 1:100

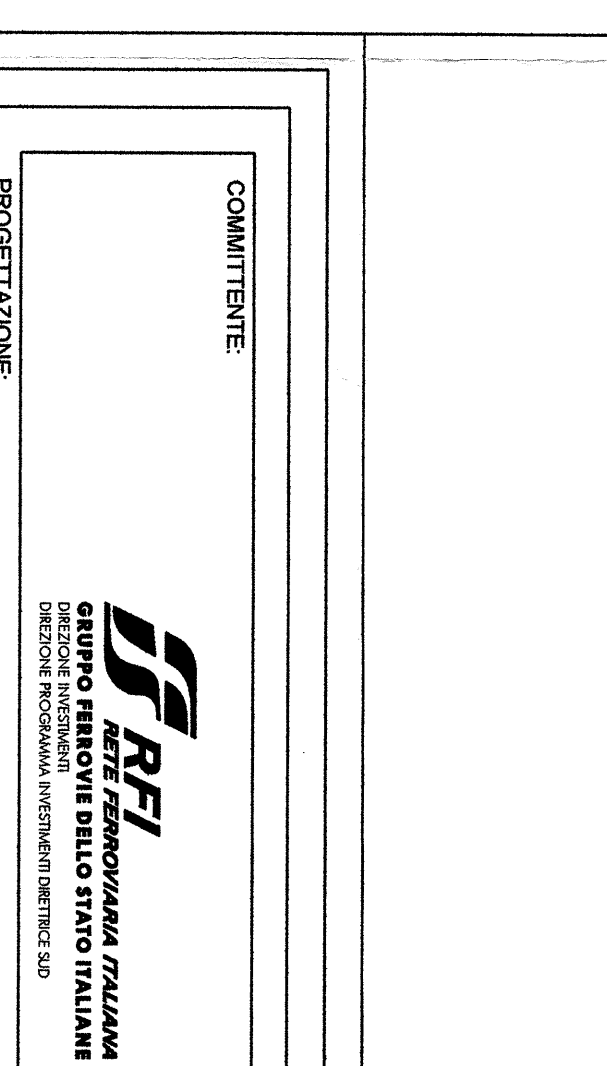



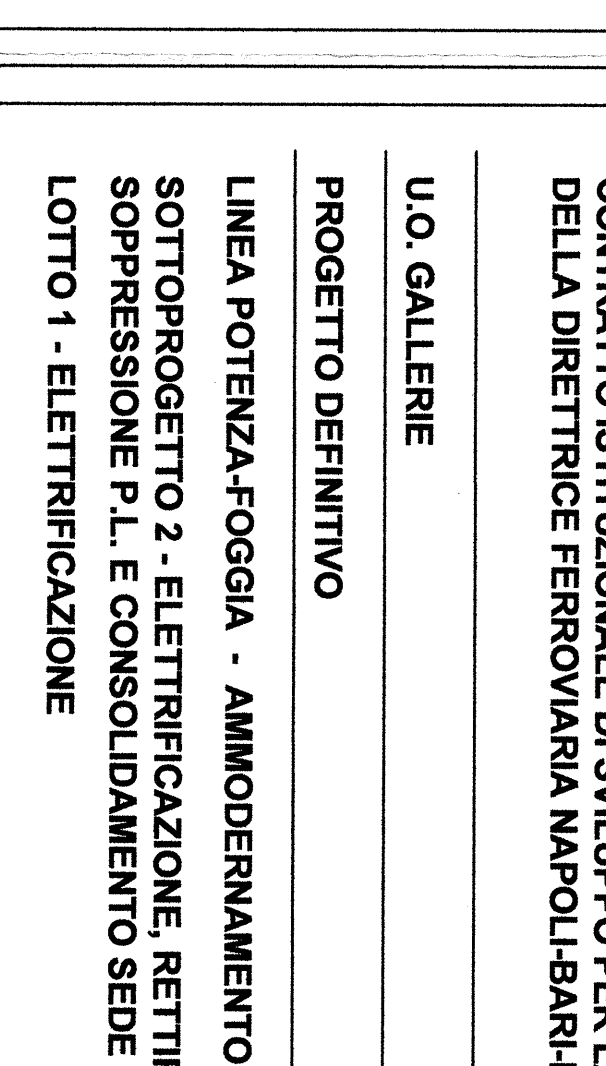



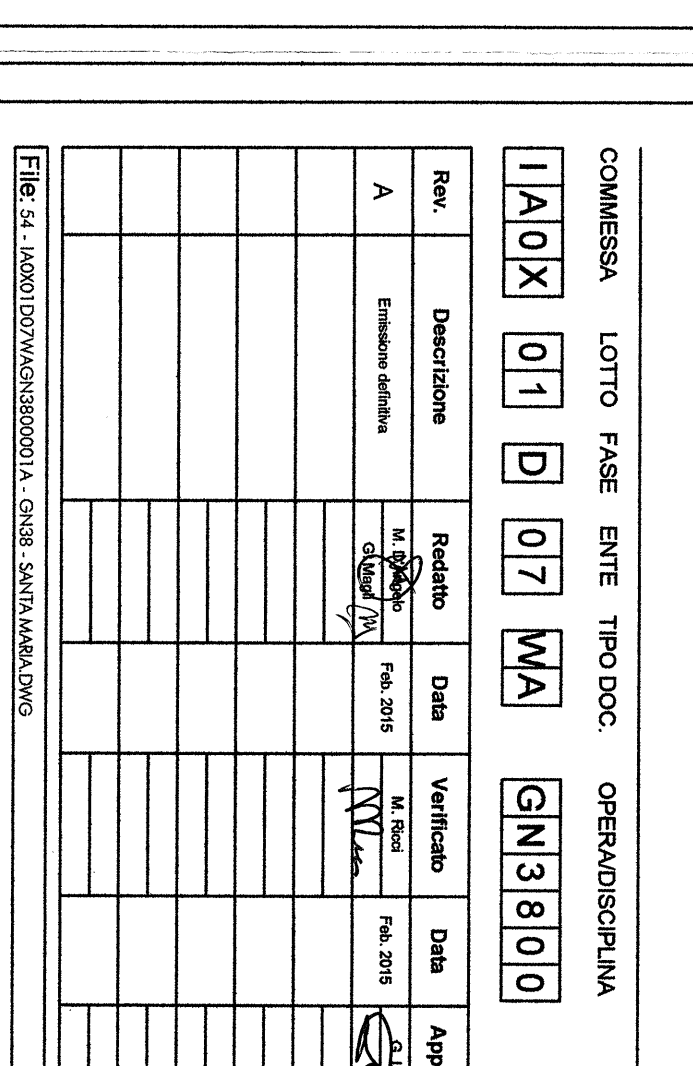



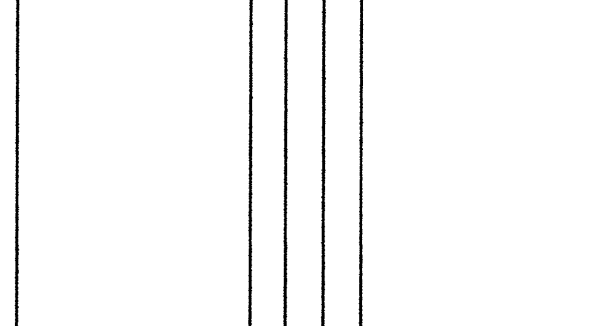



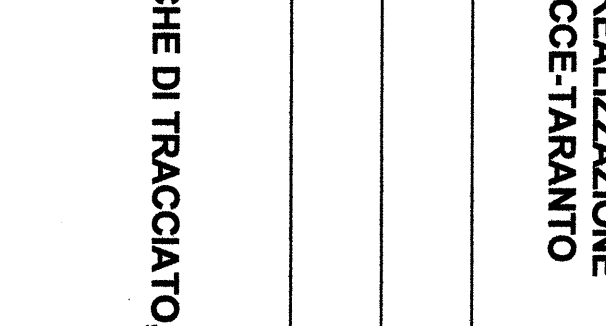



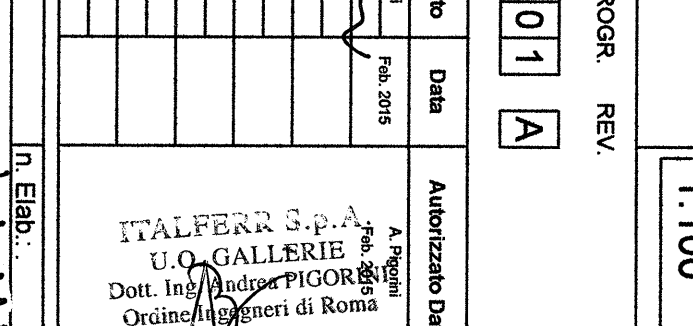



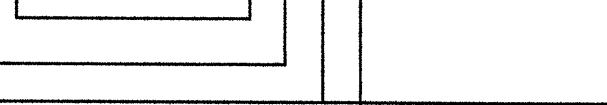


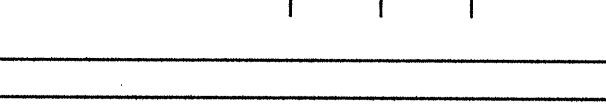


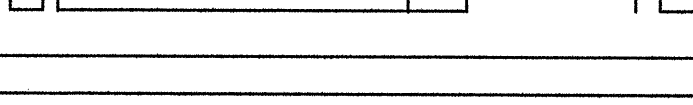







