

COMMITTENTE:



PROGETTAZIONE:



**CONTRATTO ISTITUZIONALE DI SVILUPPO PER LA REALIZZAZIONE DELLA DIRETTRICE FERROVIARIA NAPOLI-BARI-LECCE-TARANTO**

**U.O. ENERGIA E IMPIANTI DI TRAZIONE ELETTRICA**

**PROGETTO DEFINITIVO**

**LINEA POTENZA-FOGGIA - AMMODERNAMENTO**

**SOTTOPROGETTO 2 - ELETTRIFICAZIONE, RETTIFICHE DI TRACCIATO, SOPPRESSIONE P.L. E CONSOLIDAMENTO SEDE**

**LOTTO 1 - ELETTRIFICAZIONE**

IMPIANTI TE- LINEA DI CONTATTO 3 kV c.c.

SPECCHIATURE METALLICHE DI PROTEZIONE AI CAVALCAFERROVIA CON MESSA A TERRA

SCALA:

1:1


COMMESSA LOTTO FASE ENTE TIPO DOC. OPERA/DISCIPLINA PROGR. REV.

IA0X 01 D 18 AX LC0000 005 A

Rev.	Descrizione	Redatto	Data	Verificato	Data	Approvato	Data	Autorizzato Data
A	Emissione esecutiva	R. A. Ferrara	02/2015	P. Ruggeri	02/2015	G. Lestigl	02/2015	Guido C. di Buffarini

n. Elab.:

L1.133

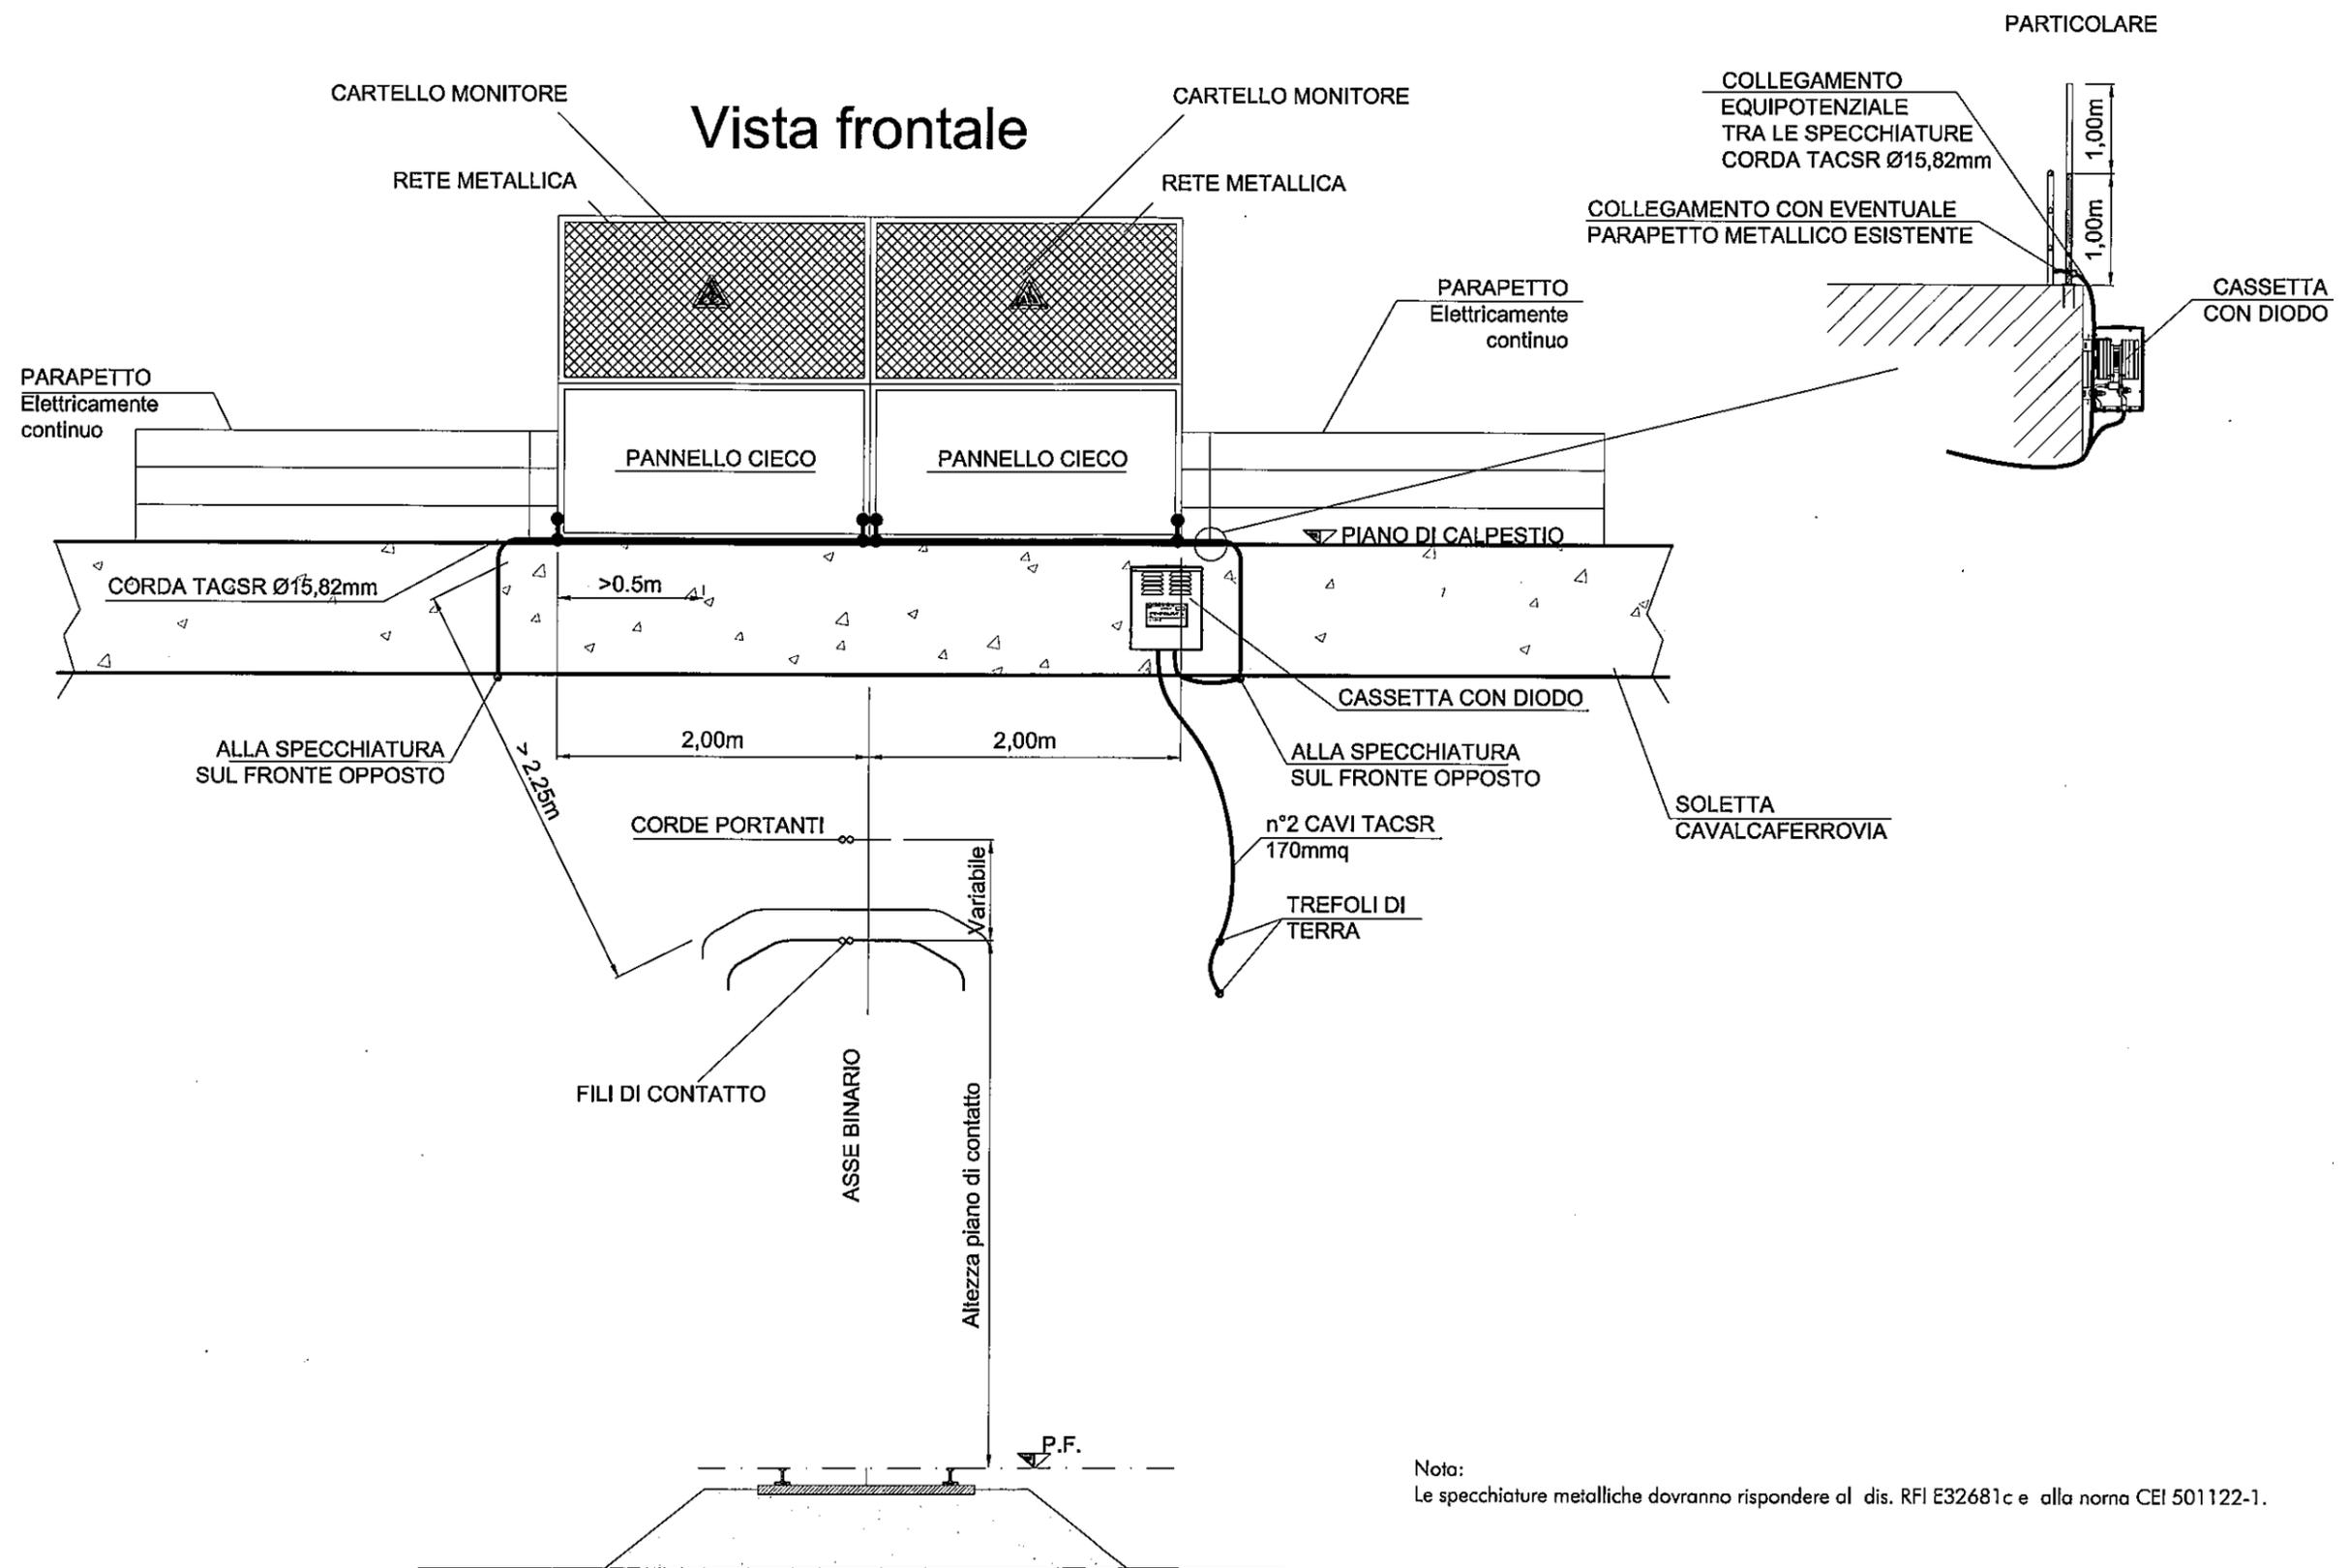

Nota:  
Le specchiature metalliche dovranno rispondere al dis. RFI E32681c e alla norma CEI 501122-1.

# Planimetria (schematica)

