


NOTA:
La presente sezione è valida per i tratti compresi tra le progressive di seguito indicate:

PROGRESSIVE DI APPLICAZIONE			
TRATTA CERVARO-ROCCETTA			
Inizio km	Fine km	Inizio km	Fine km
74+860	74+865	50+272	50+277
50+272	50+277	50+345	50+350
TRATTA ROCCETTA-S. NICOLA			
Inizio km	Fine km	Inizio km	Fine km
11+521	11+526	12+347	12+352

Franchi elettrici in corrispondenza del palo
 Franchi elettrici in campata
 (*) 4400 mm + Del (vedi Norma CEI 11.4 - punto 6.5 e)
 (**) 4400 mm + Del (vedi Norma CEI 11.4 - punto 6.10)

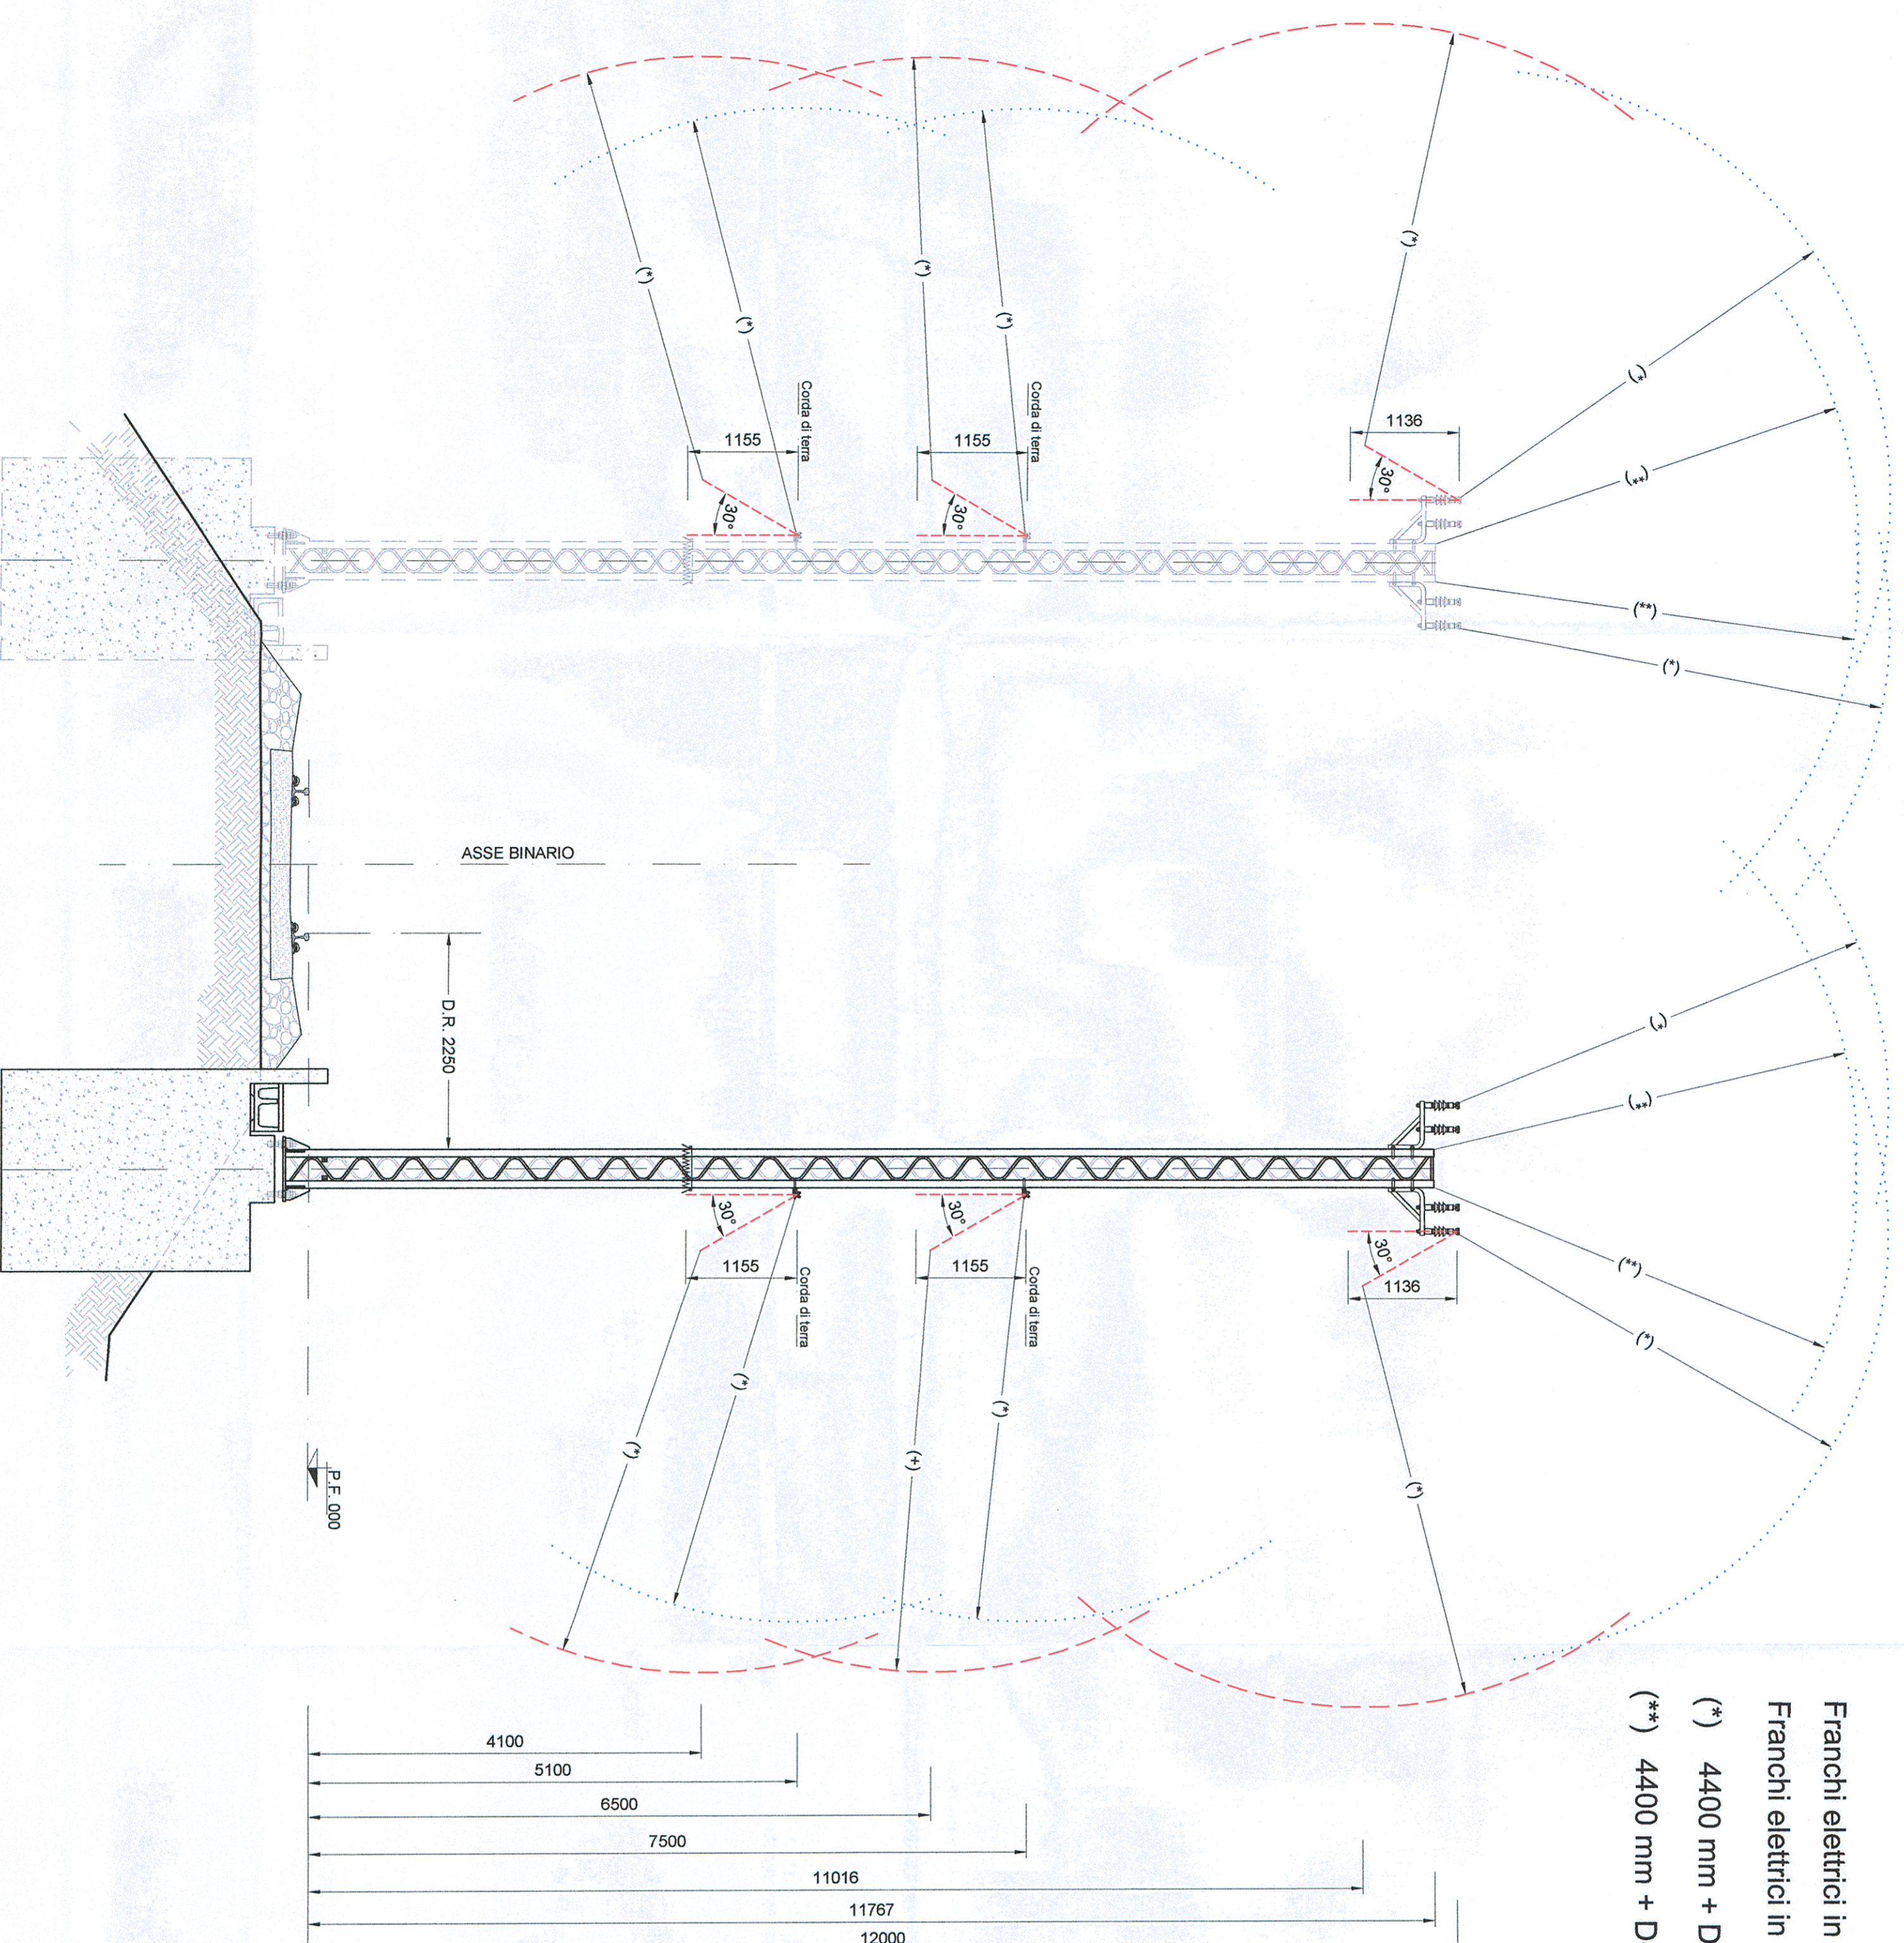

Nota sulle progressive chilometriche
 Le progressive riportate quelle "di calcolo" e sono state determinate sommando, allo pk storico di un dato "punto fisso", l'effettiva distanza, calcolata sullo sviluppo della linea, tra detto opera e il suddetto punto fisso.
 più dettagliatamente, ciascuno opera è stato riferito al punto fisso, tra quelli di seguito dettagliati, risultante ad esso più vicino, precedendola nel senso delle pk crescenti da Foggia a Potenza e da Rocchetta a S. Nicola di Melfi. Detti punti fissi sono stati assunti in corrispondenza degli assi dei fabbricati viaggiatori di:
 1. Stazione CERVARO al km 8+646,60 della linea storica Fg-Pz
 2. Stazione ROCCETTA S. VENERE al km 0+000 della linea storica Rocchetta-S.Nicola di Melfi
 3. Stazione ROCCETTA S. VENERE al km 49+294,30 della linea storica Fg-Pz
 4. Stazione MELFI al km 65+456,58 della linea storica Fg-Pz
 5. Stazione CASTELGONCESOLE al km 94+468,64 della linea storica Fg-Pz
 Il suddetto criterio di individuazione delle pk di "calcolo" potrebbe determinare lievi discordanze con le pk storiche.

COMMITTENTE:
SRFI
 GRUPPO FERROVIARIO ITALIANO
 DIREZIONE INVESTIMENTI INFRASTRUTTURE SUD

PROGETTAZIONE:
ITALFERRA
 GRUPPO FERROVIE DELLO STATO ITALIANO

CONTRATTO ISTITUZIONALE DI SVILUPPO PER LA REALIZZAZIONE DELLA DIRETTRICE FERROVIARIA NAPOLI-BARILECCE-TARANTO

U.O. ENERGIA E IMPIANTI DI TRAZIONE ELETTRICA
 PROGETTO DEFINITIVO

LINEA POTENZA-FOGGIA - AMMODERNAMENTO
 SOTTOPROGETTO 2 - ELETTRIFICAZIONE, RETTIFICHE DI TRACCIATO, SOPPRESSIONE P.L. E CONSOLIDAMENTO SEDE

LOTTO 1 - ELETTRIFICAZIONE
 IMPIANTI TE - LINEA DI CONTATTO 3kVcc - SEZIONE TIPOLOGICA DI PIENA LINEA CON INDICAZIONE DEI FRANCHI ELETTRICI DI RISPETTO E PROGRESSIVE DI APPLICAZIONE - CASO PALI CON ALIMENTATORI

SCALA: 1:50

COMMESSA LOTTO FASE ENTE TIPO DOC. OPERA/DISCIPLINA PROG. REV.
 I A 0 X 0 1 D 1 8 M B L C 0 0 0 0 0 0 2 A

Rev.	Descrizione	Redatto	Data	Verificato	Data	Approvato	Data	Autorizzato	Data
A	Emissione esecutiva	R. A. Pizzani	02/01/15	P. Ruggeri	02/01/15	di L'Esposito	02/01/15	Guido Quarta	02/01/15

In Elab.: L.1.136