

Binari di corsa - **Canavina Adamo** - Trno 2x1600mm con regolazione automatica
 3)172 2x di contatto Cx4x3 150mm - Trno 2x1600mm con regolazione automatica
 Binari secondari - **Canavina Adamo** - Trno 2x1600mm con regolazione automatica
 3)172 2x di contatto Cx4x3 150mm - Trno 2x1600mm con regolazione automatica
 3)171 Fido di contatto Cx4x3 150mm - Trno 1125mm con regolazione automatica

Gruppo di messa a terra e protezione PE
 3)172 cond. nella TACSIR 62x5,8mm (170mm) - Trno (61°/O) 2x500x4mm fuso

LEGENDA SIMBOLI D.C.

	Conduttore di terra in doppio conduttore nudo	Pila LSI con sospensioni su traversa in
	Conduttore di terra in doppio conduttore nudo	Pila LSI con sospensioni su 2 traversa in
	Attacco a doppio conduttore di terra in doppia	Portale di allineamento accoppiato
	Conduttore di terra	Portale di omologaggio realizzato (cat. 650/19)
	Dispensore di terra profondo	Sospensione su galleria a traversa isolata
	Portale di sospensione bilaterale	Portale di sospensione indicizzato per sostegno
	Limitatore di tensione bilaterale	LCS su veicolo
	Dado	Traversa a terra lungo
	Omologaggio isolato circolare di terra	Traversa a terra doppio
	Collegamento in doppio cavo TACSIR	

PROGETTAZIONE:

ITALFERRA
 Impianti elettrici
 Via Roma 100 - 20139 Milano - Tel. 02 57491111 - Fax 02 57491112

CONTRATTO ISTITUZIONALE DI SVILUPPO PER LA REALIZZAZIONE DELLA DIRETTICE FERROVIARIA NAPOLI-BARILEGGE-TARANTO

U.O. ENERGIA E IMPIANTI DI TRAZIONE ELETTRICA

PROGETTO DEFINITIVO

LINEA POTENZA-FOSGIA - AMMODERNAMENTO

SCOTTOROGGIO 2 - ELETTRIFICAZIONE RETTIFICHE DI TRACCIATO. SOPPRESSIONE P.L. E CONSOLIDAMENTO SEDE LOTTO 1 - ELETTRIFICAZIONE


IMPIANTI TE - LINEA DI CONTATTO 3kVc.c. 40mmq. PIANO SCHEMATICO DEL CDT DI PROTEZIONE E CIRC. RITORNO TE MELT - RIIONEHO

COMMESSA LOTTO FASE ENTE TIPO DOC. OPERAZIONE REVISIONE


1 | **A** | **01** | **D** | **18** | **DX** | **1** | **C** | **1** | **0** | **0** | **0** | **1** | **A**

Rev.	Descrizione	Numero	Data	Verificato	Data	Approvato	Data	Autore/Revisione
1	Emisione definitiva							


1.204



61-61/1 62 63 64 65 66 67 68 69 70-70/1 1 21 22 40 41 56 81 82 98 99 101 102 116 117 118 119/119-1 120 157 158 160 161 182 183 184 221 222 236 237 238 239-239/1 240 241 257 258 259 260 282 283 284 285 301 302 313 314 319 320 326 1-1/1 2 3 4 5 6 7 8 9 10-10/1



Galleria S. Agata L= 271 m
Galleria Foresta 1 L= 262 m
Galleria Foresta 2 L= 285 m
Galleria Fontanella L= 675 m
Galleria Mussone L= 322 m
Galleria Pantano L= 207 m
Galleria Costantinopoli L= 308 m
Galleria Pietre nere L= 381 m
Galleria Barile L= 235 m
Galleria Artificiale Barile L= 71 m



Km 65+946,00 **Km 66+076,00** **Km 72+608,00** **Km 72+738,00**

1.204

020101802C010001A2000