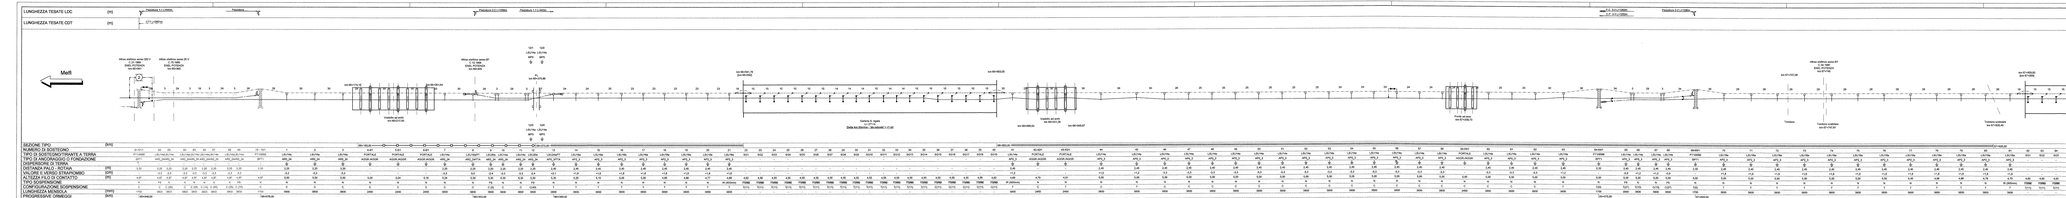

CARATTERISTICHE DELLA LINEA (IN CONTATTO)

Binari di corsa - Calcolo Meccanico
Lato Pari (Lato Dx) - Velocità: 150 km/h (Distanziamento 5m)
Lato Dispari (Lato Sx) - Velocità: 150 km/h (Distanziamento 5m)

Binari secondari - Calcolo Elettrico
Lato Pari (Lato Dx) - Velocità: 150 km/h (Distanziamento 5m)
Lato Dispari (Lato Sx) - Velocità: 150 km/h (Distanziamento 5m)

Circuito di ritorno a terra e protezione TE
Lato Pari (Lato Dx) - Tipo: Dx 15°C Sx 0/0/0/0/0 fasi

LEGENDA SIMBOLI L.e.C.

	Condutture aeree	
	Condutture sotterranee	
	Conteggio cavo: 1S 1pr 2T 2T 2T