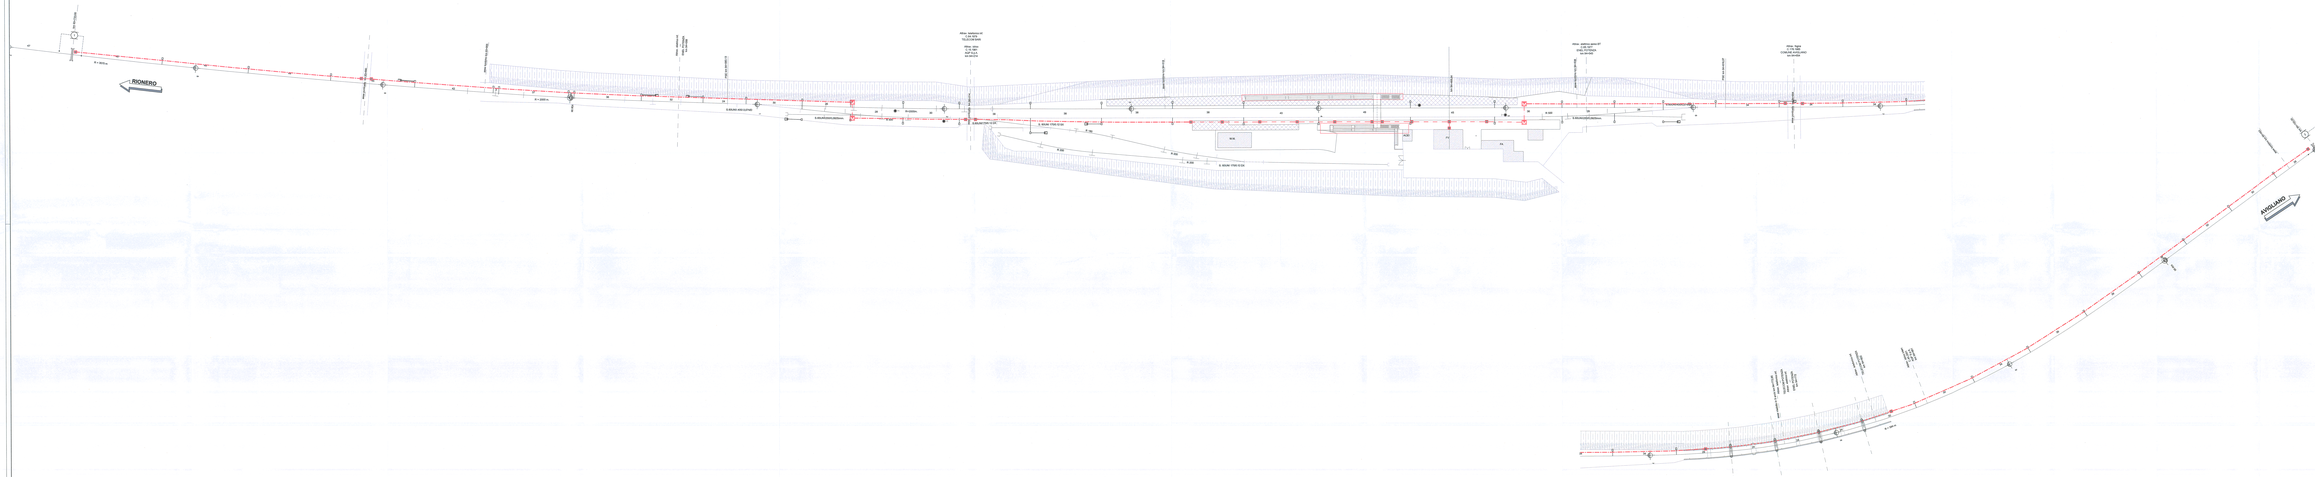
ROMERO
ANGLIANO
R = 1000 m
R = 2000 m
R = 2000 m
R = 1000 m
R = 1000 m
R = 1