



COMMITTENTE:
RFI
 RETE FERROVIARIA ITALIANA
 GRUPPO FERROVIE DELLO STATO ITALIANE
 DIREZIONE PROGRAMMI INVESTIMENTI DIRETTRICE SUD



PROGETTAZIONE:

CONTRATTO ISTITUZIONALE DI SVILUPPO PER LA REALIZZAZIONE
 DELLA DIRETTRICE FERROVIARIA NAPOLI-BARI-LECCE-TARANTO

U.O. ENERGIA E IMPIANTI DI TRAZIONE ELETTRICA

PROGETTO DEFINITIVO

LINEA POTENZA-FOGGIA - AMMODERNAMENTO

SOTTOPROGETTO 2 - ELETRIFICAZIONE, RETTIFICHE DI TRACCIATO,
 SOPPRESSIONE P.L. E CONSOLIDAMENTO SEDE

LOTTO 1 - ELETRIFICAZIONE

IMPIANTI TE - LINEA DI CONTATTO 3kVcc - STAZIONE DI C.LAGOPESOLE
 LAYOUT APPARECCHIATURE PER IL COM. E TELECOM. SEZIONATORI TE

SCALA:

1:100

COMMESSA LOTTO FASE ENTE TIPO DOC. OPERADISCIPLINA PROG. REV.

IA0X 01 D 18 P 7 LC1400 0012 A

Rev.	Descrizione	Redatto	Data	Verificato	Data	Approvato	Data	Autorizzato	Data
A	Emissione Esecutiva	R. A. Ferrara	02/2015	P. Ruggeri	02/2015	G. Lascipoli	02/2015		02/2015

FA


Asse F.V.
 Km. 94+468,64

Quadro Comando e
 Controllo sez TE

LOCALE D.M.

n°4 tubi Ø100mm
 ai sezionatori TE

AGEI

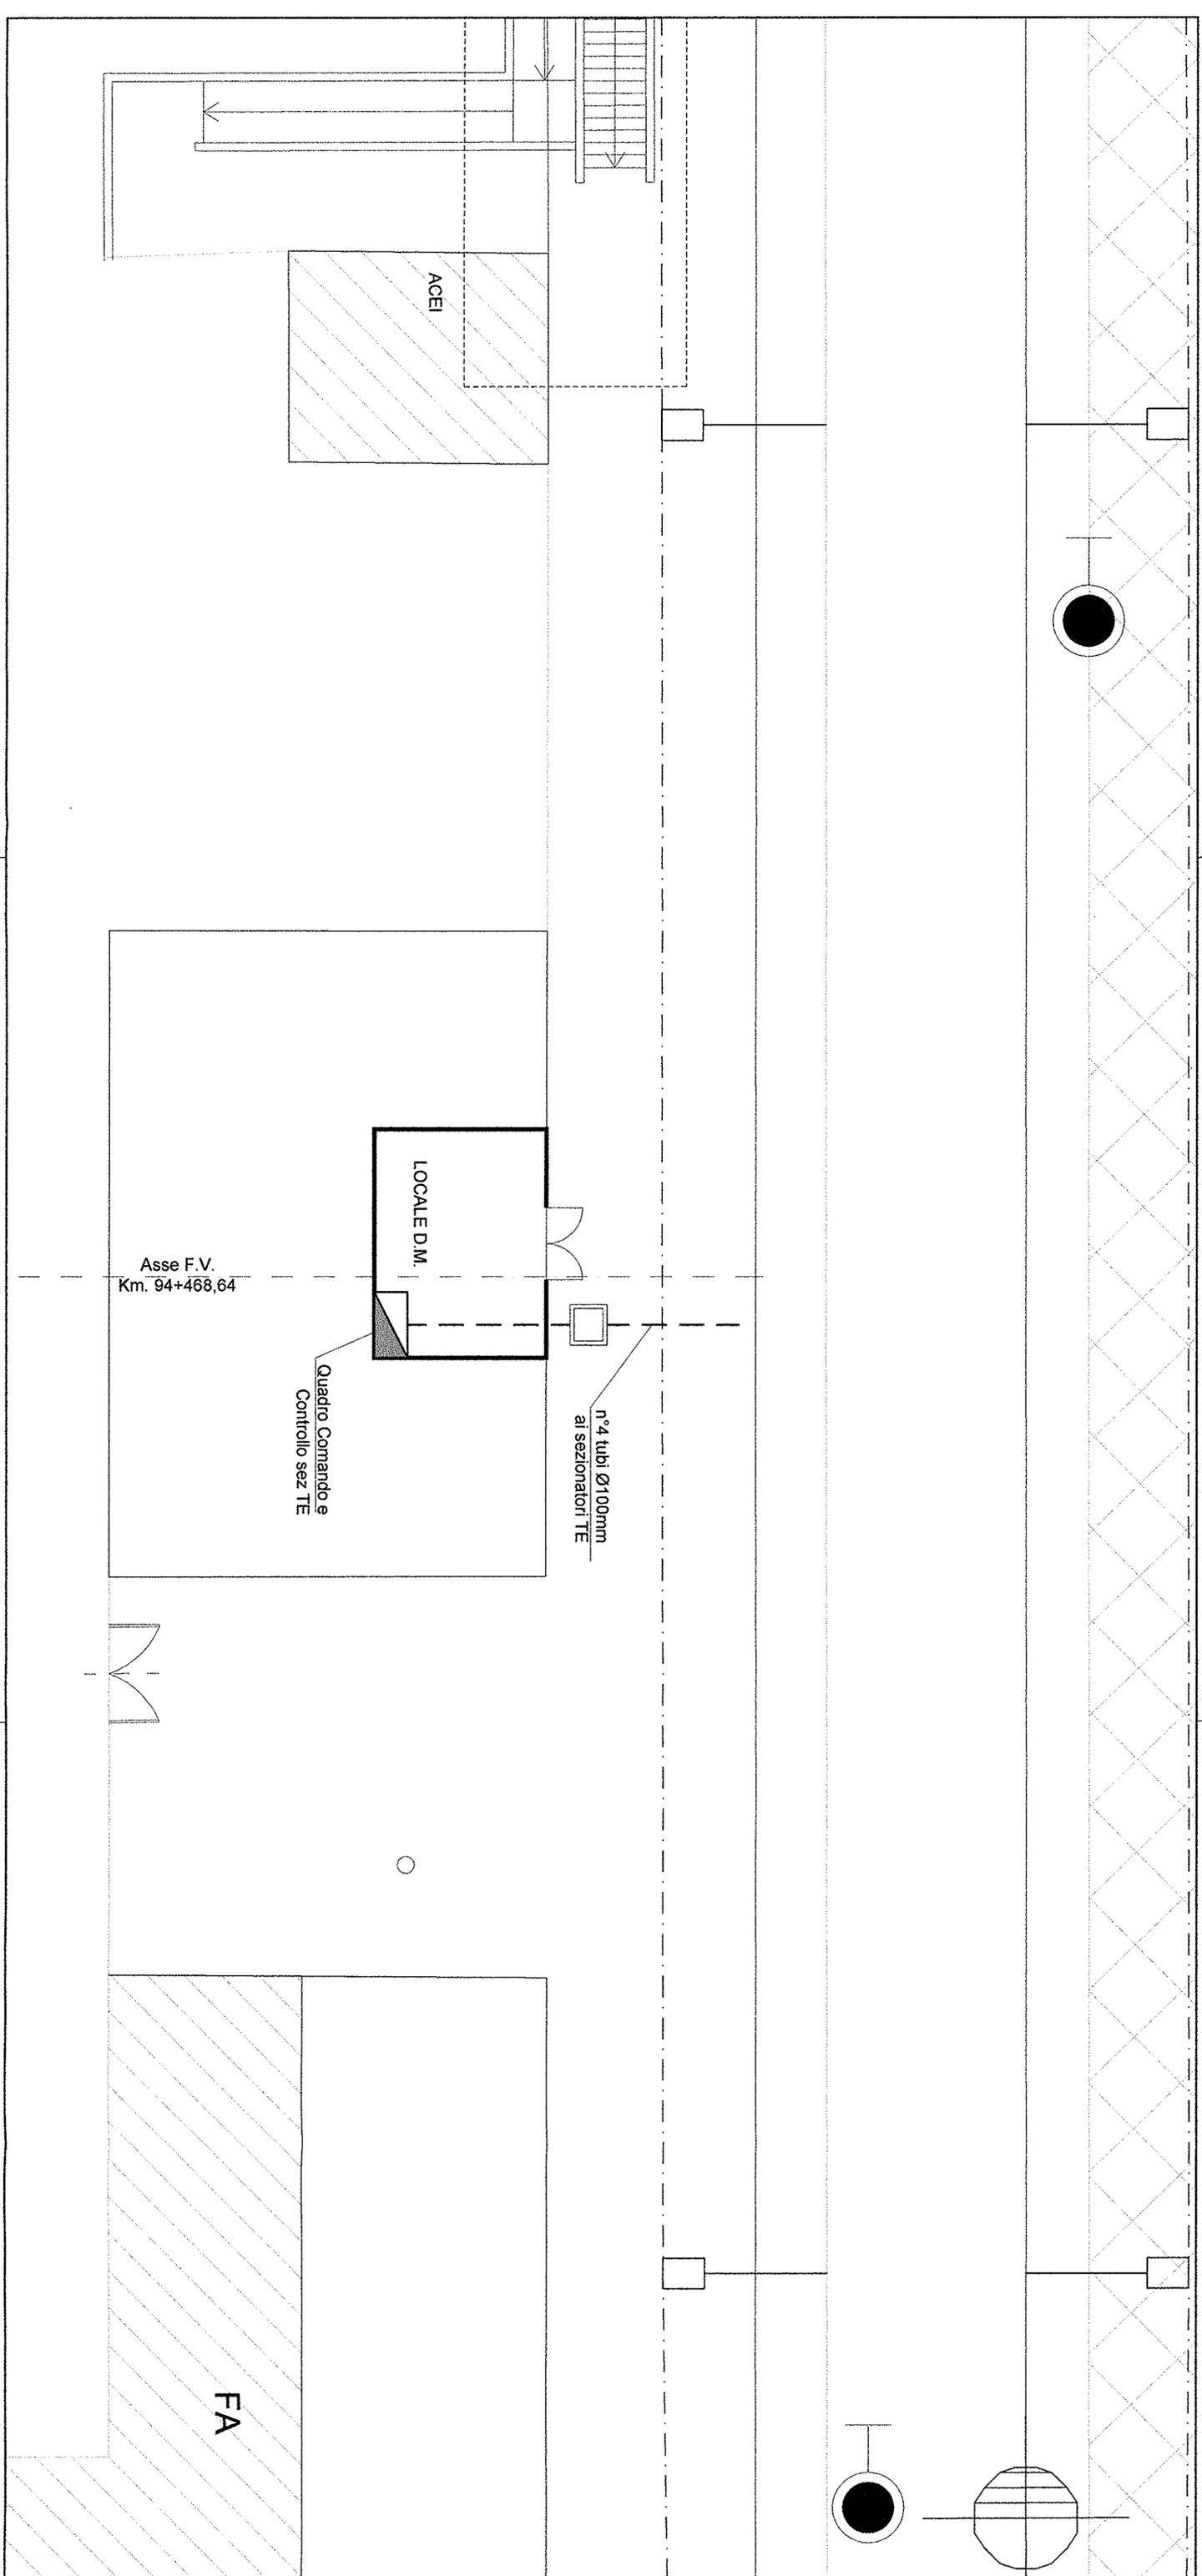

IA0X01D18P7LC1400002A LAGOPESOLE LAYOUT QCC SEZ TE DWG

n. Elib:

L1.244