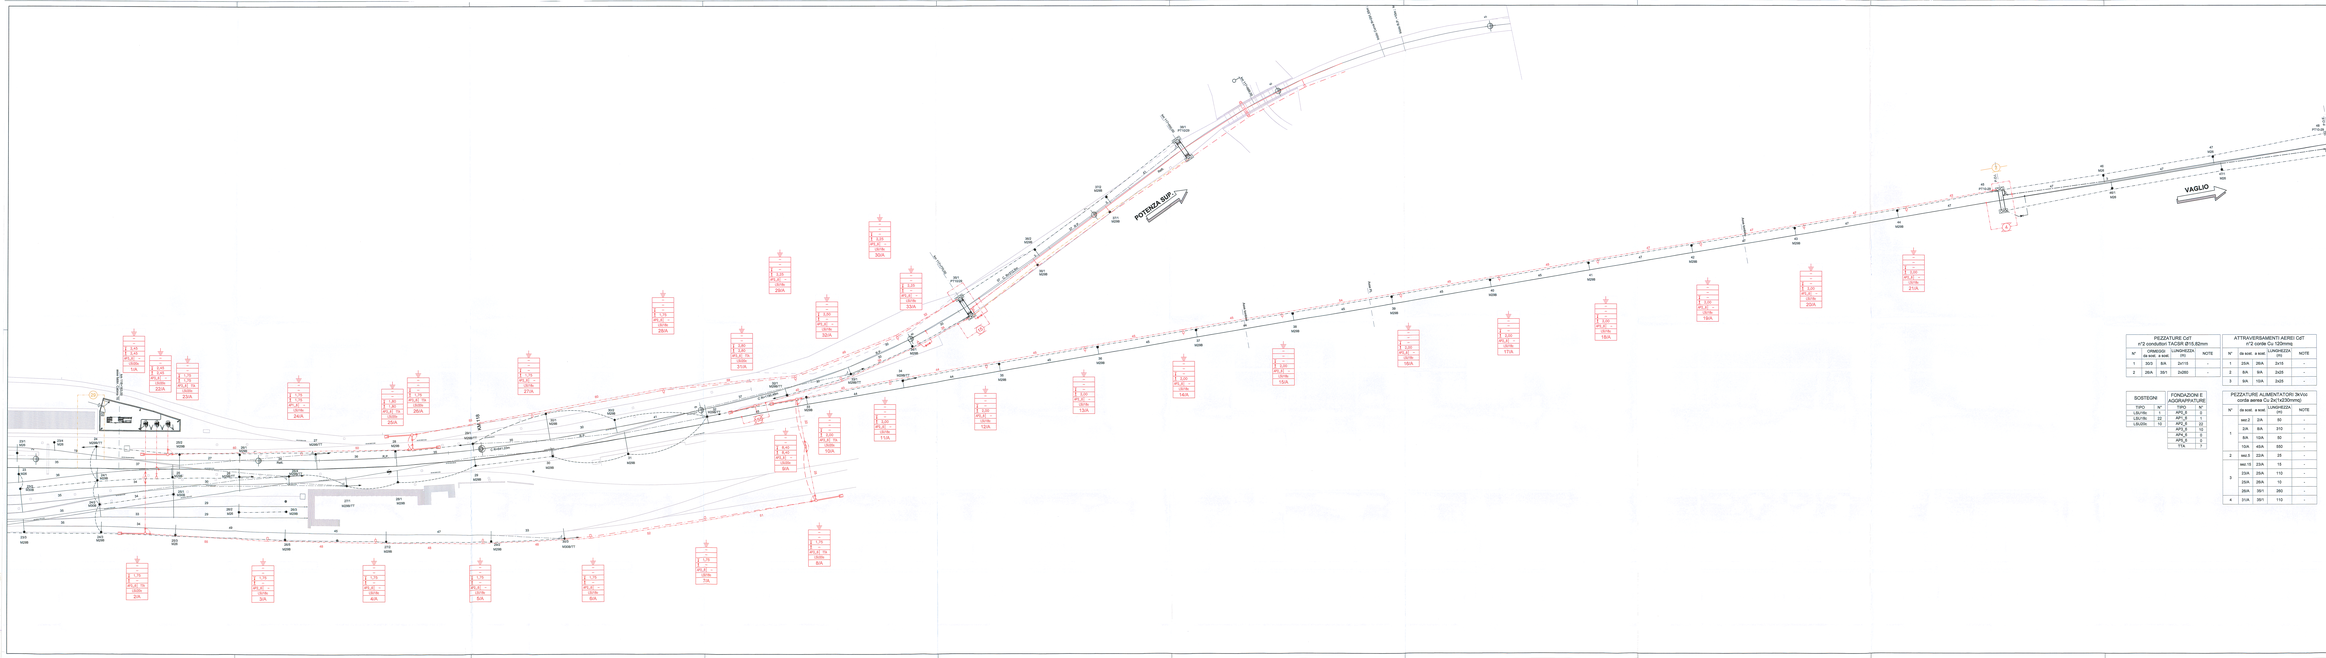
POTENZA SUP.
VAGLIO
ALT.1/15
PK 0+000
PK 0+500
PK 1+000
PK 1+500
PK 2+000
PK 2+500
PK 3+000
PK 3+500
PK 4+000
PK 4+500
PK 5+000
PK 5+500
PK 6+000
PK 6+500
PK 7+000
PK 7+500
PK 8+000
PK 8+500
PK 9+000
PK 9+500
PK