

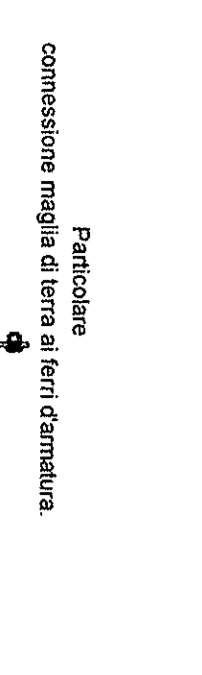
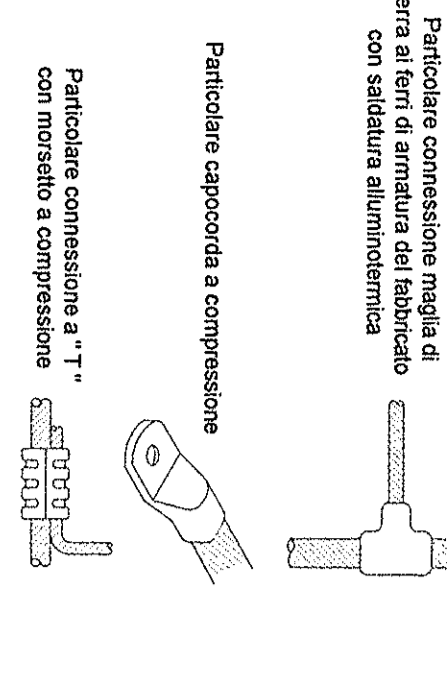


NOTE:
 - Anello periferico interrata a 120cm di profondità
 - Maglie interna interrata a 60cm di profondità
 - Tutte le strutture metalliche devono essere collegate alla maglia di terra (escluso coperchi metallici pozzi)

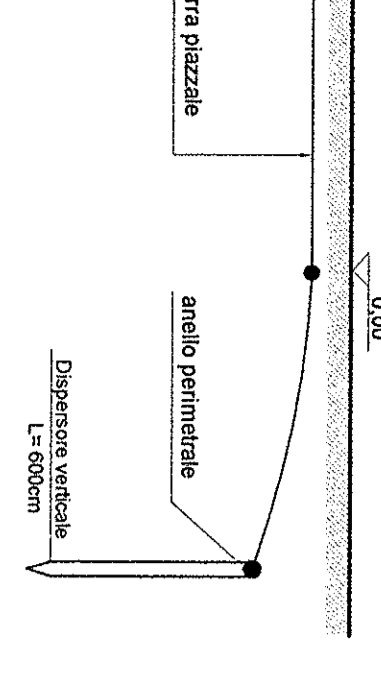

Particolare connessione maglia di terra ai ferri d'armatura
 STAFFE
 SALDATO ALL'ARMATURA DEL PIAZZASTRO

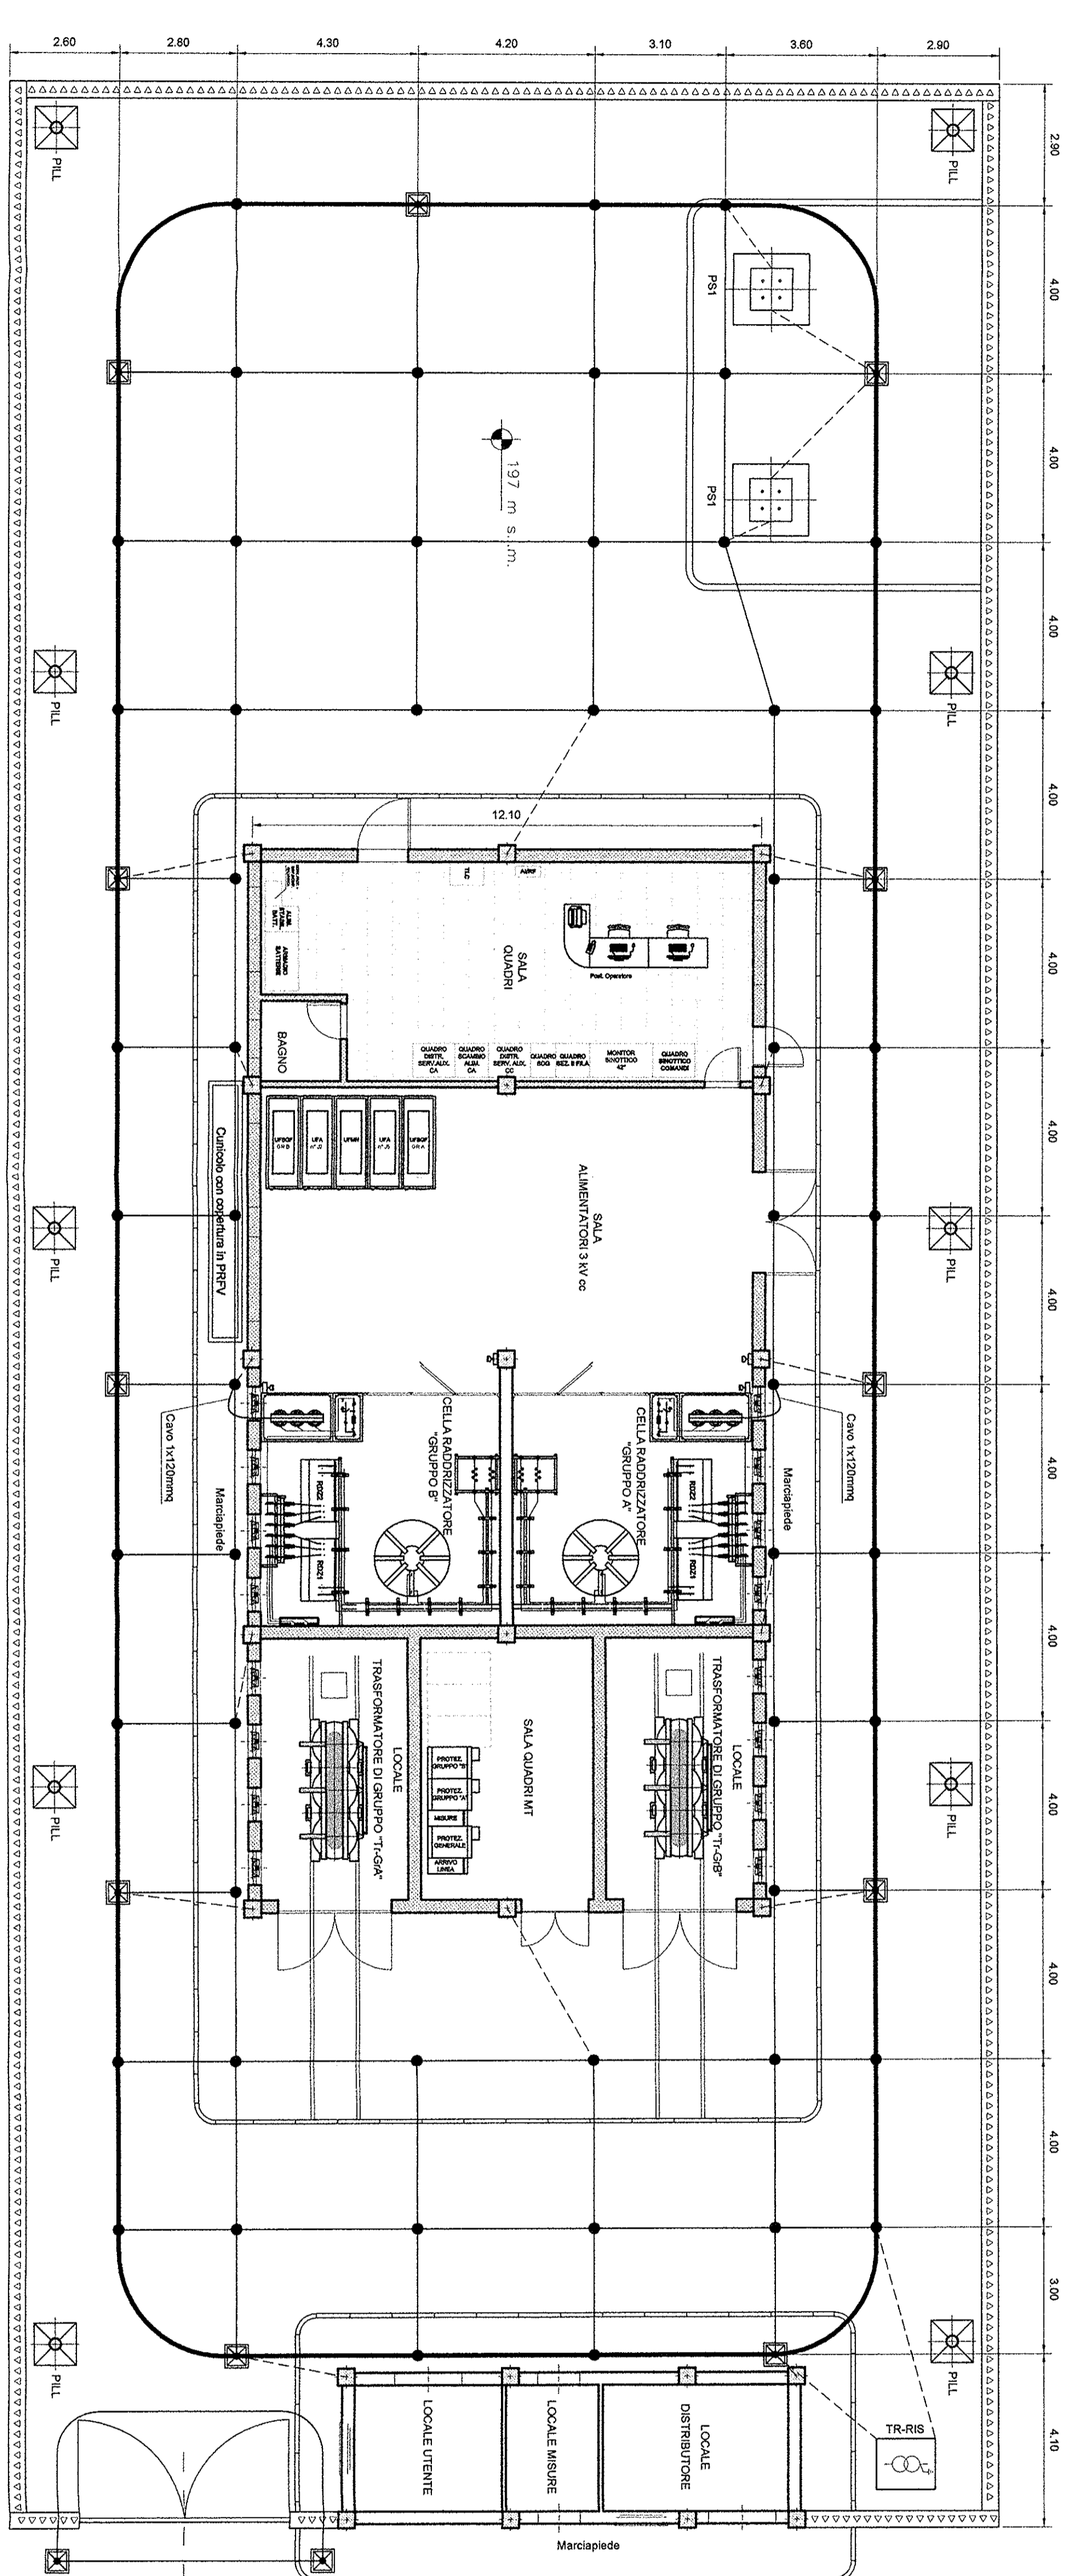

LEGENDA

| | |
|--------|---|
| PS1 | Fondazione palo sezionatore 3Mvcc di fila |
| PILL | Fondazione palo illuminazione piazzale |
| TR-RIS | Fondazione armadio trasformatore di isolamento |
| | Dispersore orizzontale in corda Cu 120mmq interrata a 120cm di profondità |
| | Dispersore orizzontale in corda Cu 120mmq interrata a 60cm di profondità |
| | Collegamento alle carpenterie metalliche di Mozzato a compressione per collegamento / derivazione coda Cu 120mmq |
| | Dispersore verticale a picchetto formato da 120mmq interrata a 60cm di profondità in rame, lunghezza totale 6,0m posate in pozzetto in C.I.S. dim. 40x40x50cm |

COMMITTENTE:
RFI
 GRUPPO FERROVIARIA ITALIANA
 DIREZIONE INVESTIMENTI
 DIREZIONE PROCESSIONAL INVESTIMENTI/STRETTE/SUD

PROGETTAZIONE:
ITALFERR
 GRUPPO FERROVIE DELLO STATO ITALIANE

CONTRATTO ISTITUZIONALE DI SVILUPPO PER LA REALIZZAZIONE DELLA DIRETTRICE FERROVIARIA NAPOLI-BARILECCE-TARANTO

U.O. ENERGIA E IMPIANTI DI TRAZIONE ELETTRICA
 PROGETTO DEFINITIVO

LINEA POTENZA-FOGGIA - AMMODERNAMENTO
 SOTTOPROGETTO 2 - ELETRIFICAZIONE, RETTIFICHE DI TRACCIATO, SOPPRESSIONE P.L. E CONSOLIDAMENTO SEDE
 LOTTO 1 - ELETRIFICAZIONE

SSE DI ASCOLI SATRIANO
 LAYOUT IMPIANTO DI TERRA DI PIAZZALE

SCALA:
 1:100

COMMESSA LOTTO FASE ENTE TIPO.DOC. OPERADISCIPLINA PROGR. REV.

| | | | | | | | | |
|------|---------------------|----------------|---------|-------------|---------|-------------|---------|------------------|
| Rev. | Descrizione | Redatto | Data | Verificato | Data | Approvato | Data | Autorizzato Data |
| A | EMISSIONE ESECUTIVA | P.A. Di Franco | 02/2015 | [Signature] | 02/2015 | [Signature] | 02/2015 | [Signature] |

File: I:\AOX\01\18P9SE\0100007A.DWG In. Elab.: L1.394