

COMMITTENTE:  
**RFI**  
**RETE FERROVIARIA ITALIANA**  
 GRUPPO FERROVIE DELLO STATO ITALIANE  
 DIREZIONE INVESTIMENTI  
 UFFICIO PROGETTI INVESTIMENTI DIRETTORIE SUD

77


70.00

LEGENDA FONDAZIONI

PS1	Fondazione palo sezionatore 3kVcc di 1 fila
PILL	Fondazione palo illuminazione piazzale
TR-RIS	Fondazione armadio trasformatore di isolamento

PROGETTAZIONE:

**ITALFER**  
 GRUPPO FERROVIE DELLO STATO ITALIANE

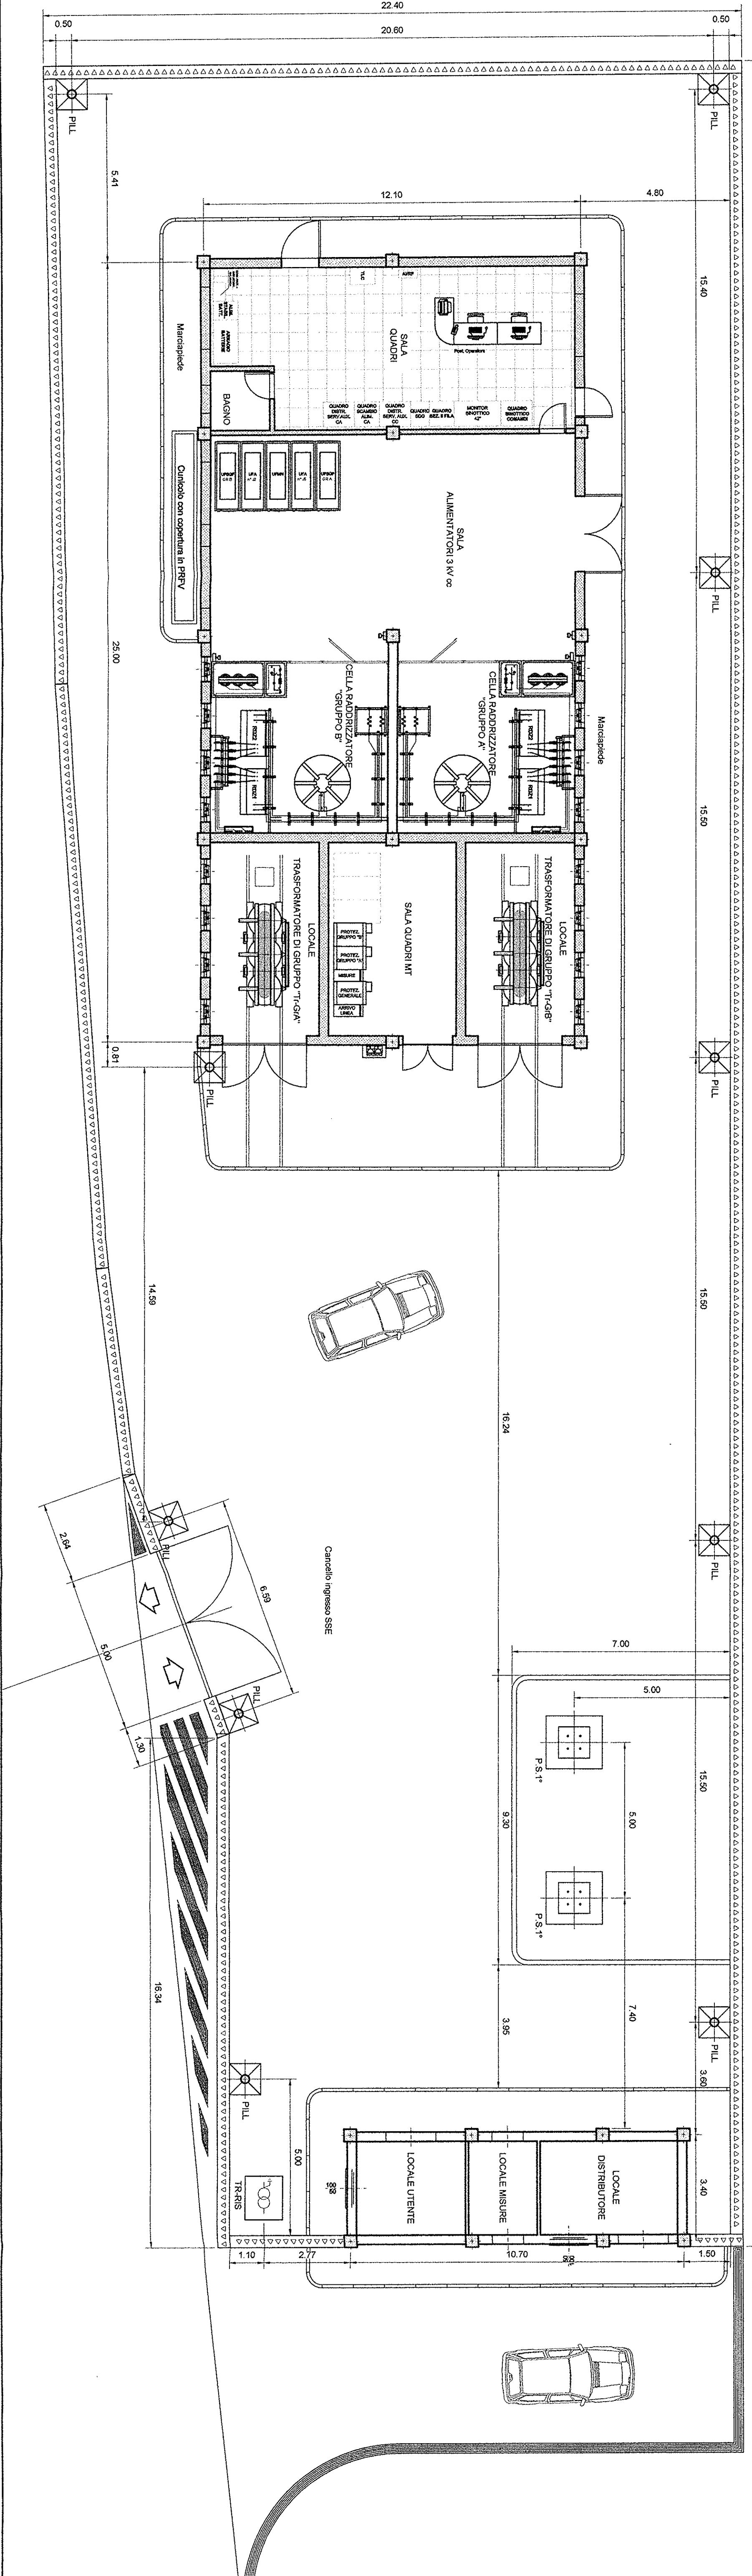

CONTRATTO ISTITUZIONALE DI SVILUPPO PER LA REALIZZAZIONE DELLA DIRETTRICE FERROVIARIA NAPOLI-BARI-LECCE-TARANTO

U.O. ENERGIA E IMPIANTI DI TRAZIONE ELETTRICA

PROGETTO DEFINITIVO

LINEA POTENZA-FOGGIA - AMMODERNAMENTO

SOTTOPROGETTO 2 - ELETTRIFICAZIONE, RETTIFICHE DI TRACCIATO, SOPPRESSIONE P.L. E CONSOLIDAMENTO SEDE

LOTTO 1 - ELETTRIFICAZIONE

SSE DI SAN NICOLA DI MELFI

DISPOSIZIONE BLOCCHI DI FONDAZIONE

SCALA: 1:100

COMMESSA LOTTO FASE ENTE TIPO DOC. OPERADISCIPLINA PROG. REV.

IAOX 01 D 18 P 9 SE 02 00 00 2 A

Rev.	Descrizione	Redatto	Data	Verificato	Data	Approvato	Data	Autore	Data
A	EMISSIONE ESECUTIVA	P. Di Franco	02/2015	[Signature]	02/2015	G. Landolfi	02/2015	[Signature]	02/2015

File: IAOX01D18P9SE020002A.DWG

In Ebb.: 1.314