


Fossa settica 1.58mc

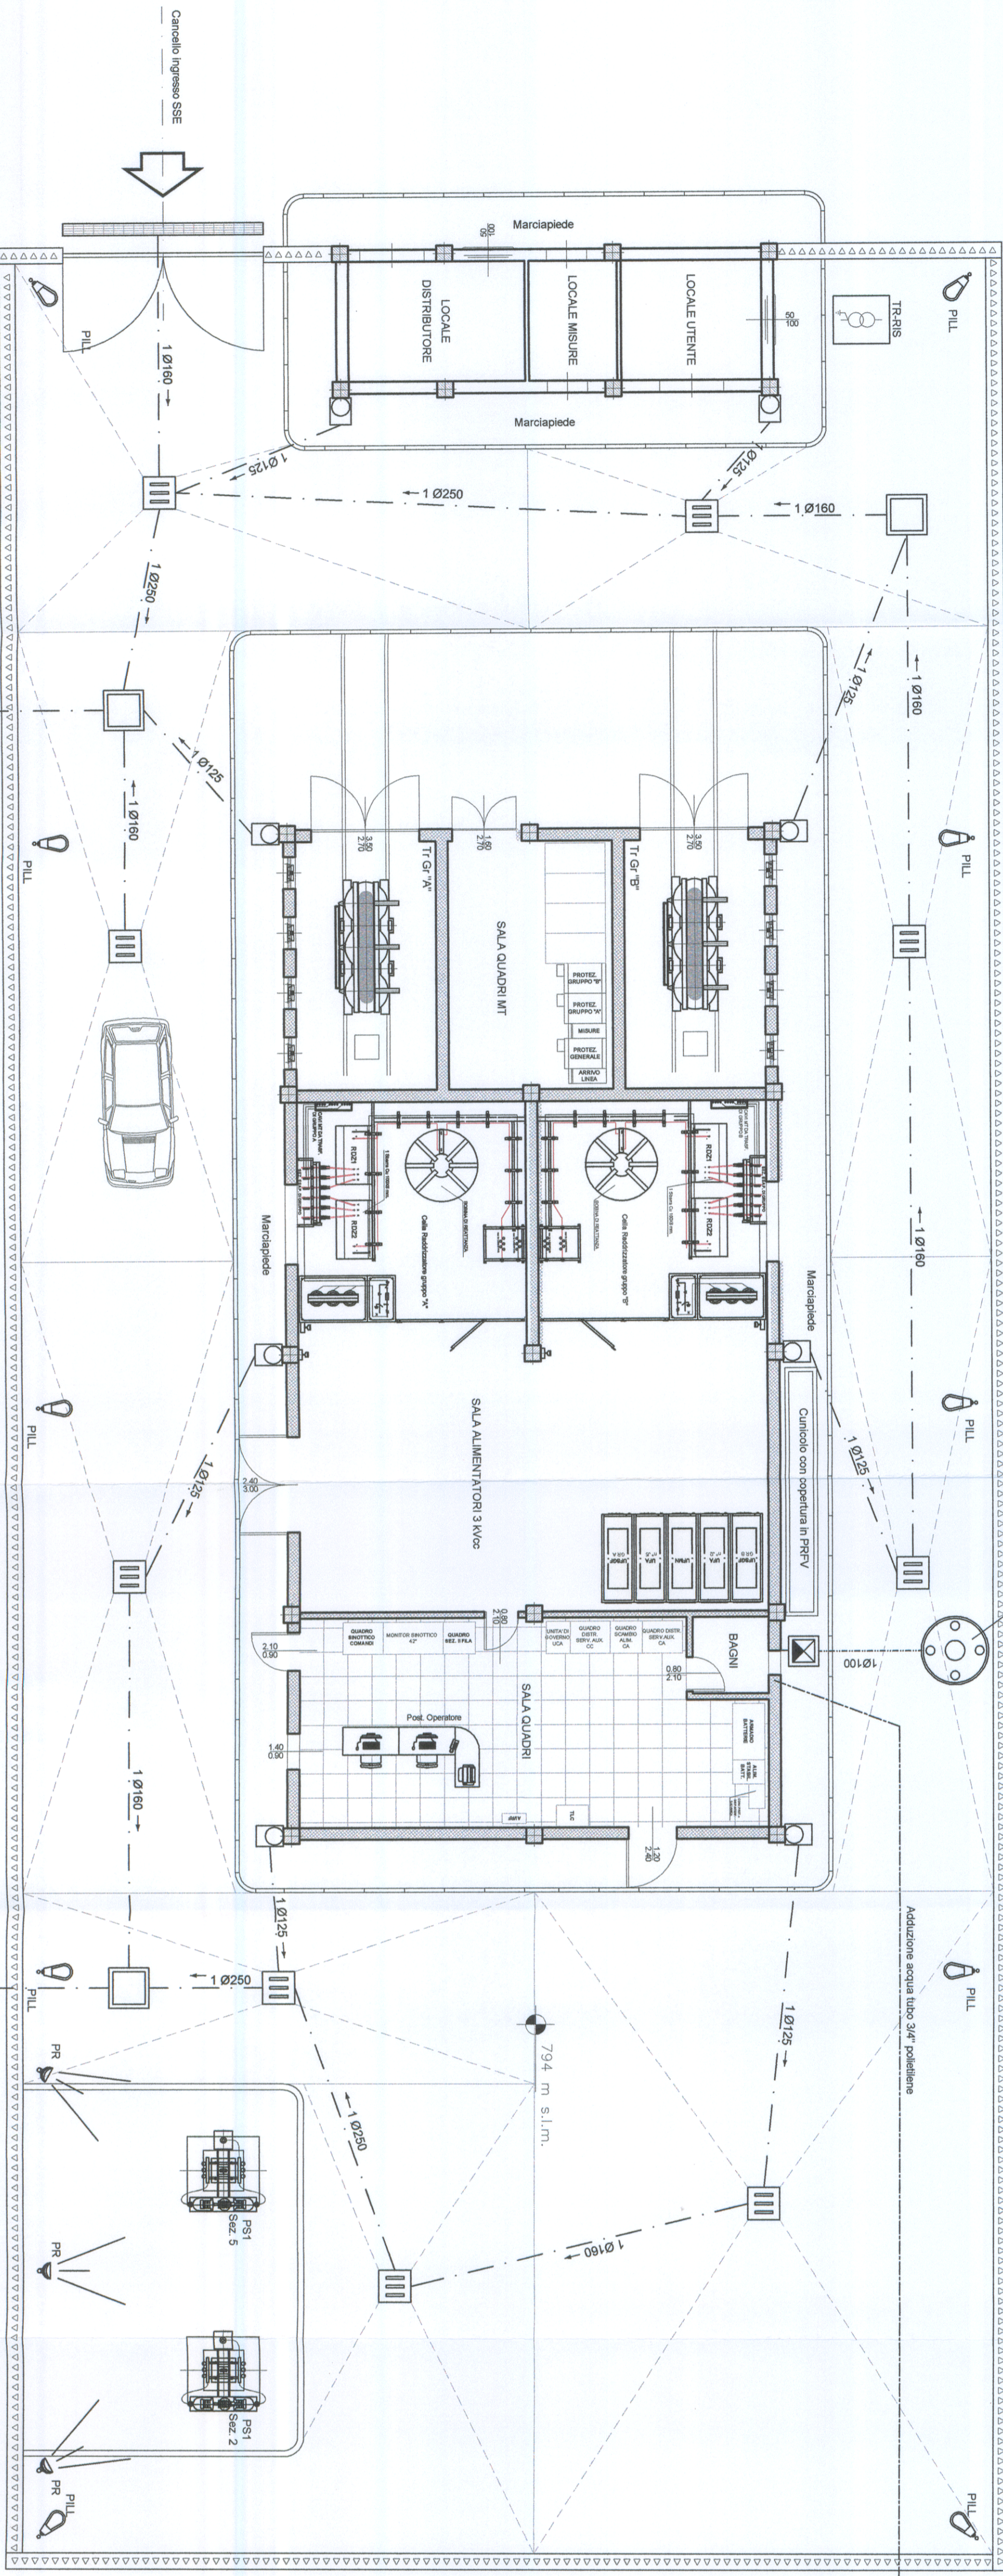

LEGENDA APPARECCHIATURE

PS1	Palo sezionatore 3kVcc di fila
PILL	Palina VTR h=5m Ft. con apparecchio illuminante stradale SAP 150W IP65
TR-RIS	Armadio trasformatore di isolamento
PR	Proiettore SAP 250W IP65 sfittato alla rezione per illum. sezionatori 3kVcc

LEGENDA CAVALLAZIONI

	Pozzetto per innesto pluviale
	Pozzetto 50x50cm - cassetta cangiabile
	Pozzetto 80x80cm
	Pozzetto sifonato acque nere
	Caditola per raccolta acque
	Indica verso scorrimento - Pendenza 1%
	Tubez. adduz. acqua salinaria
	Tubez. scarico acque nere in PVC serie pesante
	Tubez. scarico acque bianche in PVC serie pesante
	Impluvio
	Displuvio

NOTE:
 - Pozzetti e griglia di raccolta acque meteoriche sono da considerarsi a quota 0,00m rispetto alla quota dei dispiant (r.q.0,00m).

COMMITTENTE:
RFI
 RETE FERROVIARIA ITALIANA
 GRUPPO FERROVIE DELLO STATO ITALIANE
 DIREZIONE PROGRAMMI INVESTIMENTI DIRETTORIO S.I.D.

ITALFERR
 GRUPPO FERROVIE DELLO STATO ITALIANE

PROGETTAZIONE:
ITALFERR

CONTRATTO ISTITUZIONALE DI SVILUPPO PER LA REALIZZAZIONE DELLA DIRETTRICE FERROVIARIA NAPOLI-BARILECCE-TARANTO

U.O. ENERGIA E IMPIANTI DI TRAZIONE ELETTRICA
 PROGETTO DEFINITIVO
 LINEA POTENZA-FOGGIA - AMMODERNAMENTO SOTTOPROGETTO 2 - ELETTRIFICAZIONE, RETTIFICHE DI TRACCIATO, SOPPRESSIONE P.L. E CONSOLIDAMENTO SEDE LOTTO 1 - ELETTRIFICAZIONE

SSE DI PIETRAGALLA
 SMALTIMENTO ACQUE DI PIAZZALE E ALLACCIAMENTO SERVIZI

SCALA:
 1:100

COMMESSA LOTTO FASE ENTE TIPO DOC. OPERADISCIPLINA PROGR. REV.

IA	OX	01	D	18	P	9	SE	03	00	005	A
Rev.	Descrizione	Redatto	Data	Verificato	Data	Approvato	Data	Autorizzato Data			
A	EMISSIONE ESECUTIVA	P.A. Di Fermo	02/2015	G. Landolfi	02/2015	G. Landolfi	02/2015	G. Landolfi			

File: IA0X01D18P9SE030005A.DWG
 N. Elab.: 1.372