


LEGENDA	
	BONIFICA ORDIGNI BELLICI fino a cm. 100
	BONIFICA ORDIGNI BELLICI fino a cm. 300

NOTA:
 + Perforazioni verticali con profondità media pari a 3 m;
 • passo 2,80m;
 • frequenza di n° 1 perforazione ogni 7,84 m²

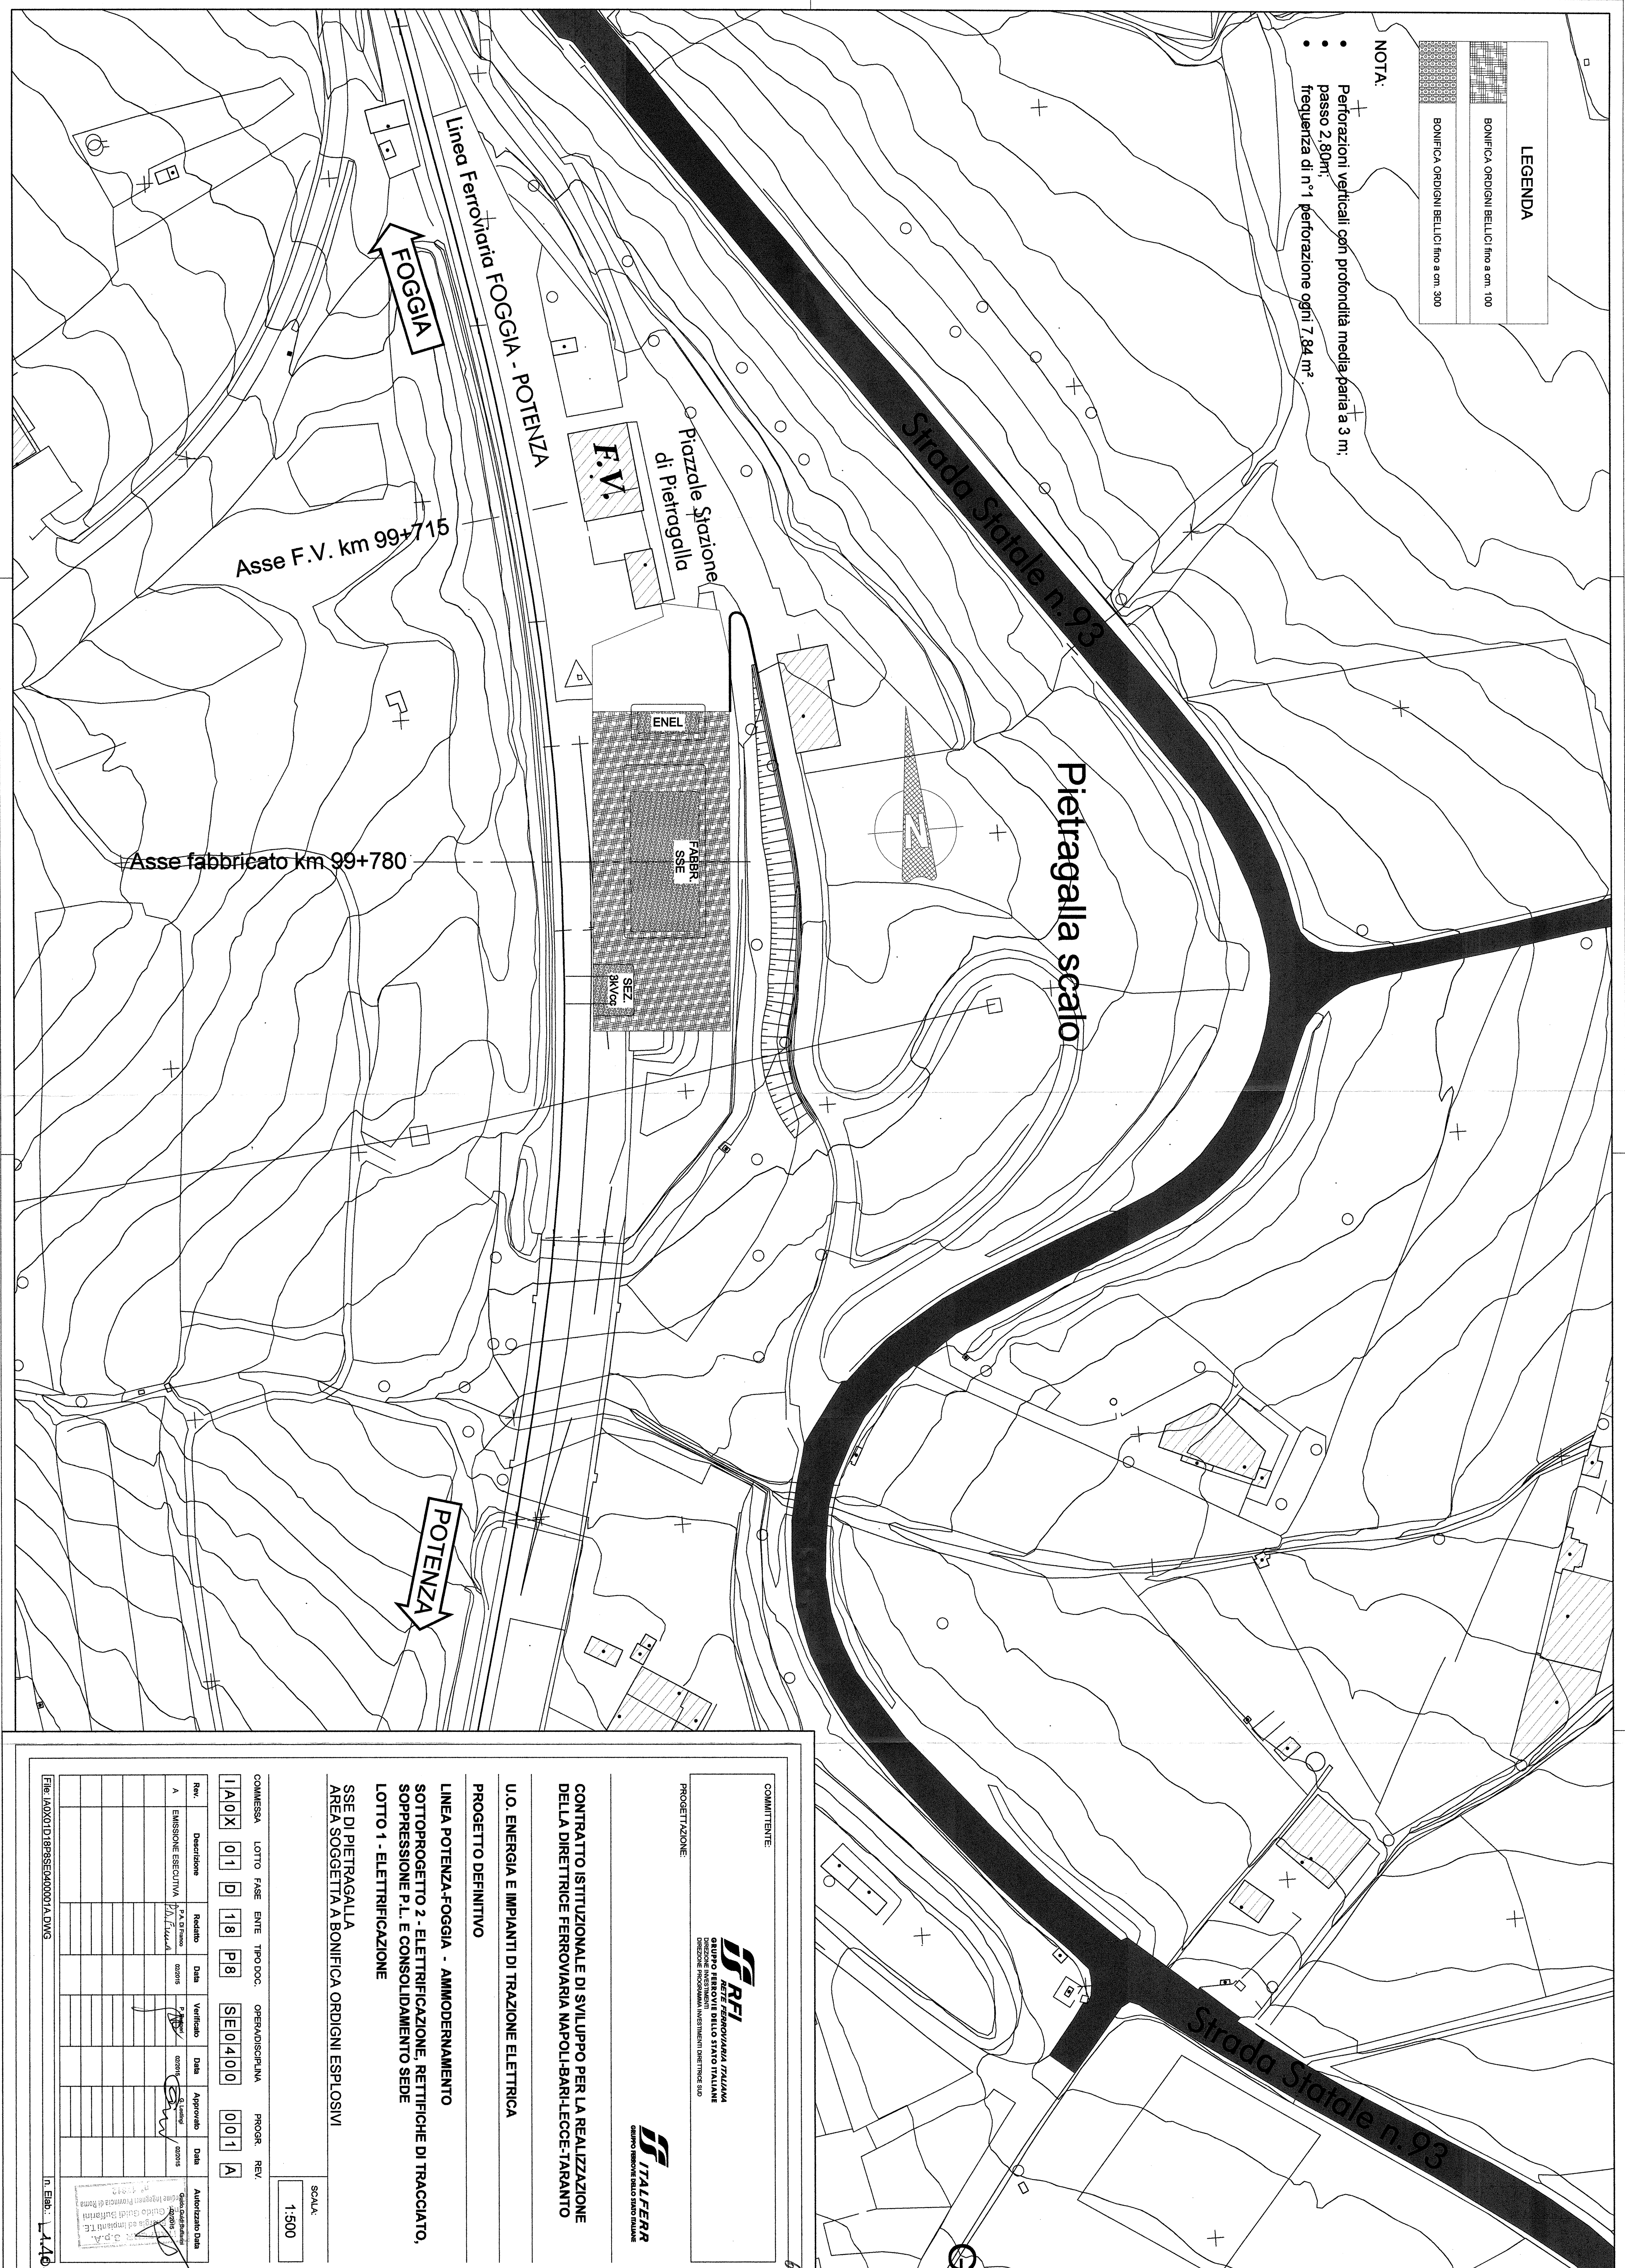

COMMITTENTE
RFI
 R.F. FERROVIARIA ITALIANA
 GRUPPO FERROVIE DELLO STATO ITALIANE
 DIREZIONE INVESTIMENTI INFRASTRUTTURE
 DIREZIONE INVESTIMENTI INFRASTRUTTURE SIO

PROGETTAZIONE
ITALFER
 GRUPPO FERROVIE DELLO STATO ITALIANE

CONTRATTO ISTITUZIONALE DI SVILUPPO PER LA REALIZZAZIONE DELLA DIRETTRICE FERROVIARIA NAPOLI-BARI-LECCE-TARANTO

U.O. ENERGIA E IMPIANTI DI TRAZIONE ELETTRICA

PROGETTO DEFINITIVO

LINEA POTENZA-FOGGIA - AMMODERNAMENTO SOTTOPROGETTO 2 - ELETRIFICAZIONE, RETTIFICHE DI TRACCIATO, SOPPRESSIONE P.L. E CONSOLIDAMENTO SEDE LOTTO 1 - ELETRIFICAZIONE

SSE DI PIETRAGALLA AREA SOGGETTA A BONIFICA ORDIGNI ESPLOSIVI

SCALA: 1:500

Rev.	Descrizione	Redatto	Data	Verificato	Data	Approvato	Data	AutORIZZAZIONE
A	EMISSIONE ESERCUTIVA	F. F. F.	18/08/2011	S. E.	04/10/2011	G. G.	01/11/2011	

COMMESSA: LOTTO FASE ENTE TIPO DOC. OPERAZIONE/PROGR. REV.

1 | A | 0 | X | 0 | 1 | D | 1 | 8 | P | 8 | S | E | 0 | 4 | 0 | 0 | 0 | 0 | 1 | A

FILE: IAN001D18955E0400001A.DWG In. EMB.: 1.1701