
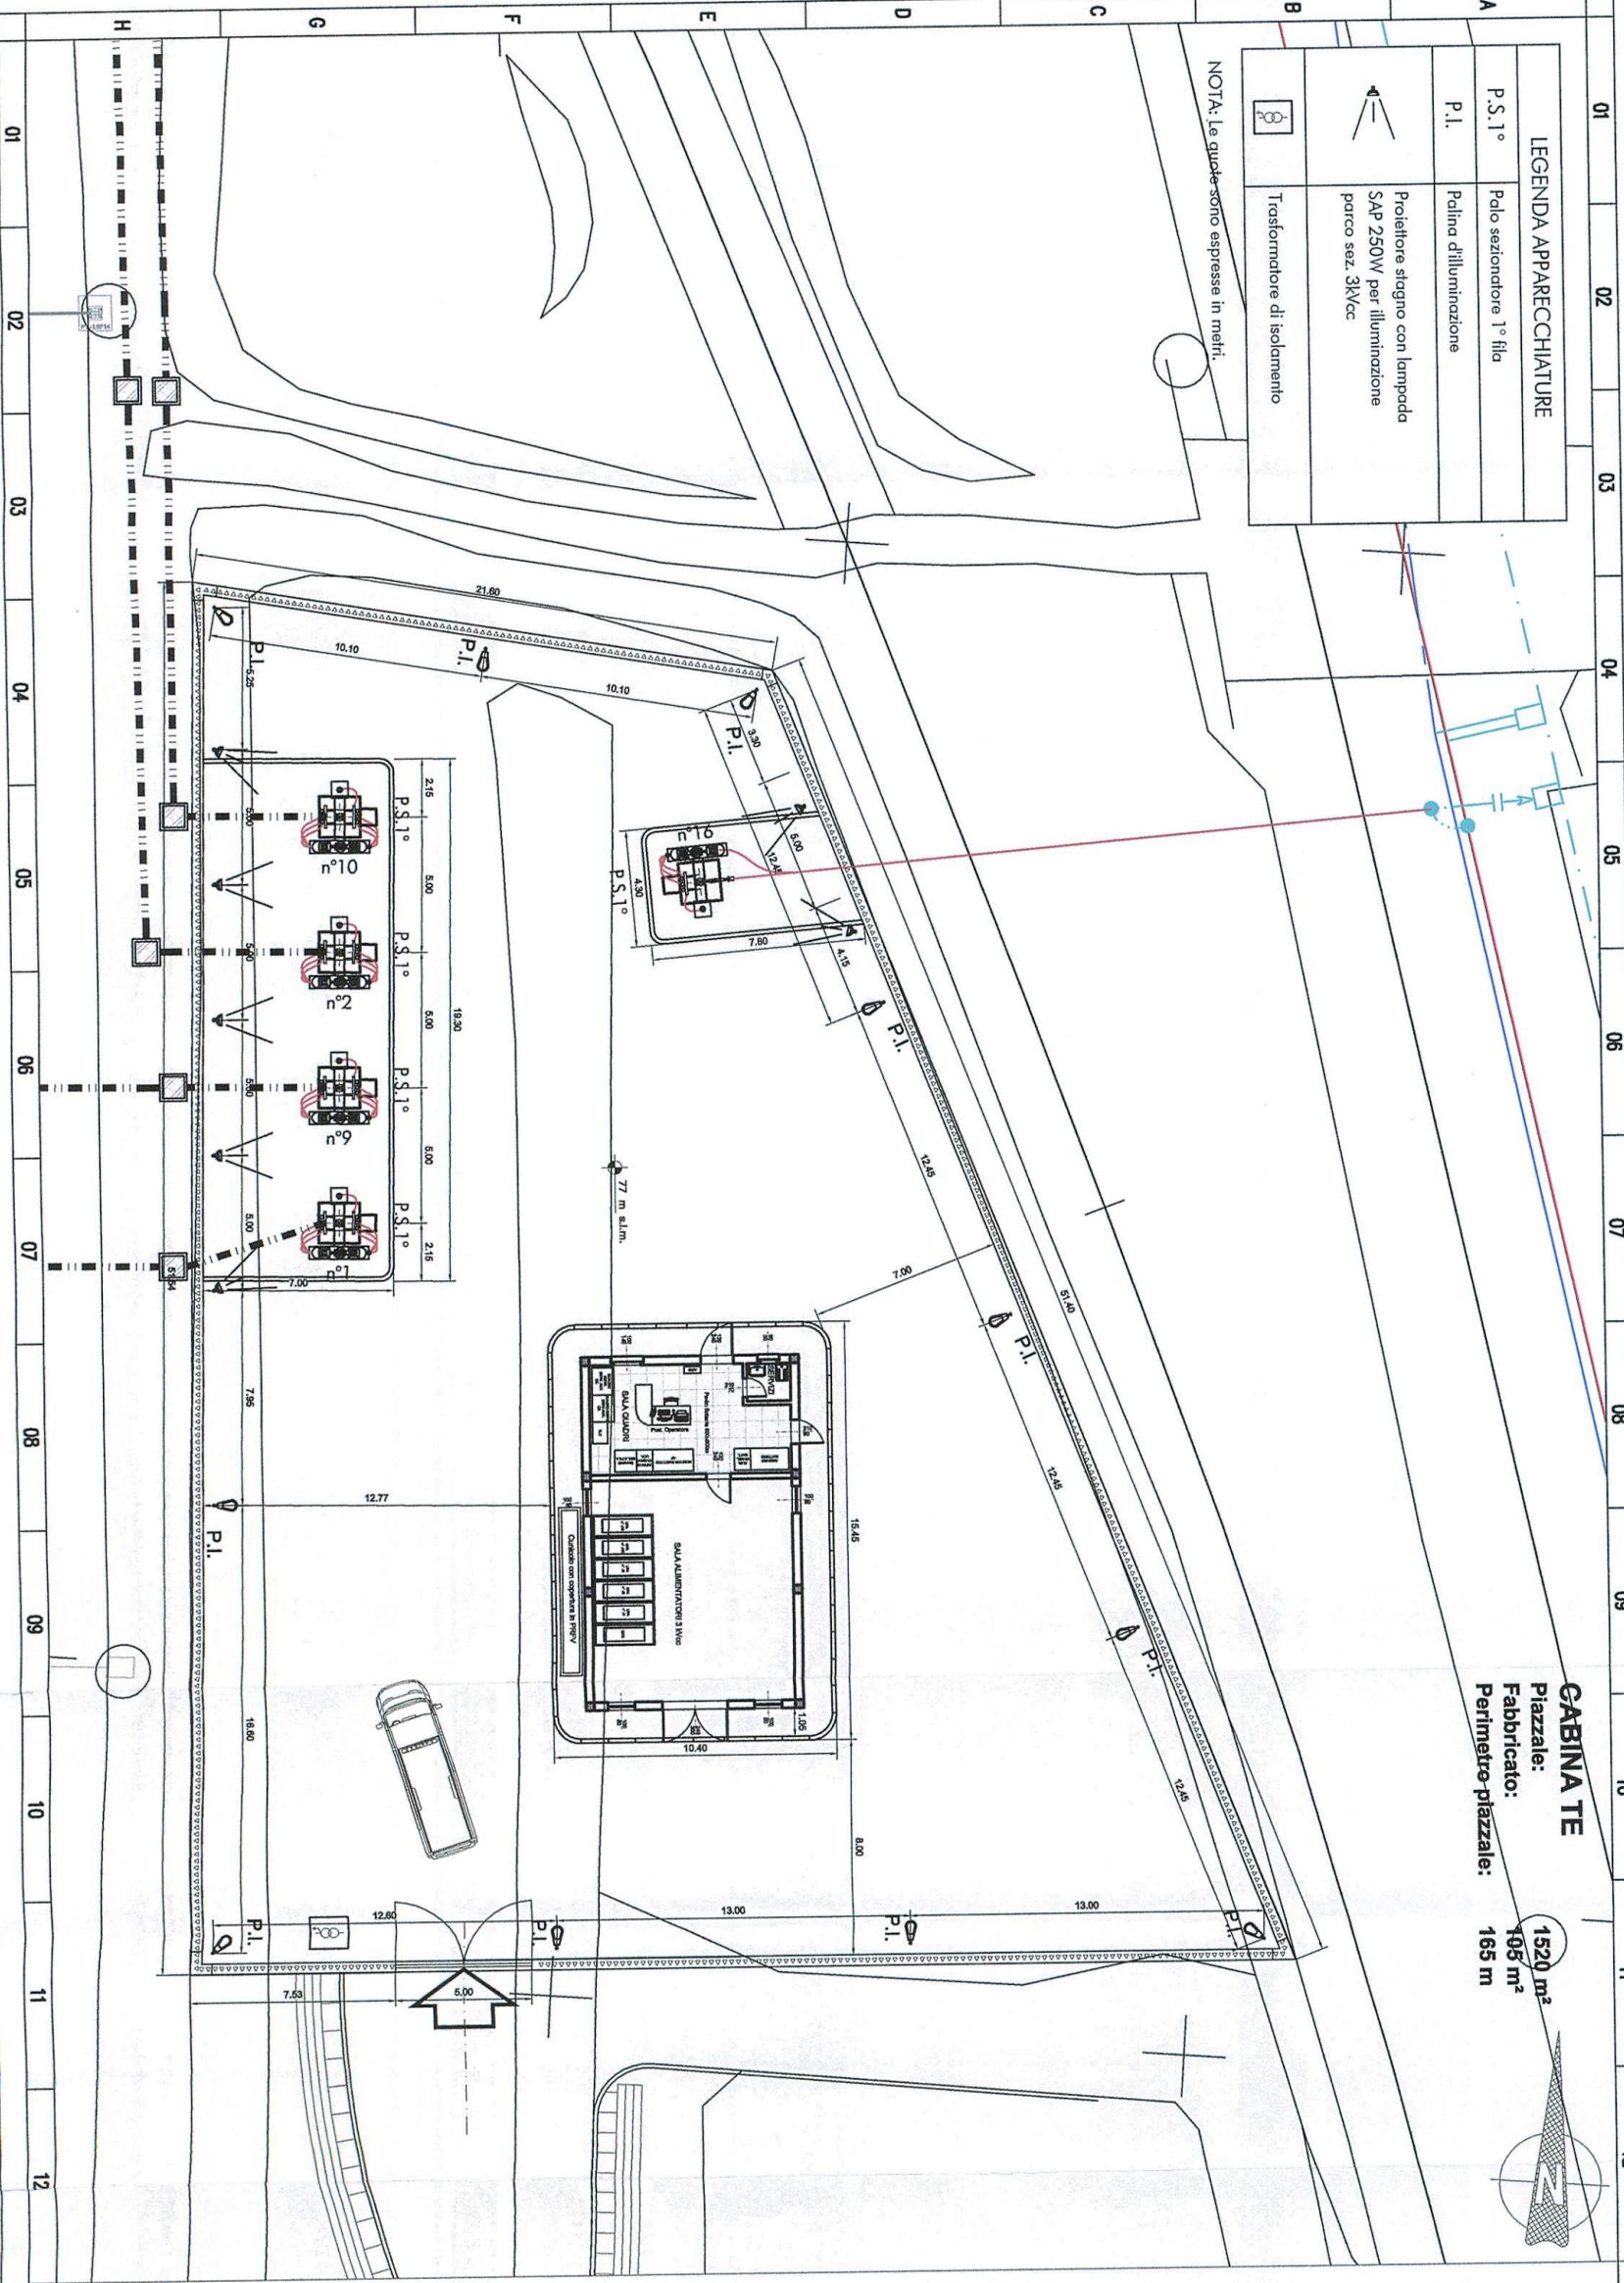


LEGENDA APPARECCHIATURE	
P.S.1°	Polo sezionatore 1° fila
P.I.	Palino d'illuminazione
	Proiettore stagno con lampada SAP 250W per illuminazione parco sez. 3kV/c
	Trasformatore di isolamento

NOTA: Le quote sono espresse in metri.

GABINA TE
 Piazzale: 1520 m²
 Fabbricato: 105 m²
 Perimetro piazzale: 165 m

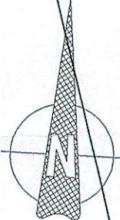

COMMITTENTE:



PROGETTAZIONE:



CONTRATTO ISTITUZIONALE DI SVILUPPO PER LA REALIZZAZIONE DELLA DIRETTRICE FERROVIARIA NAPOLI-BARI-LECCE-TARANTO

U.O. ENERGIA E IMPIANTI DI TRAZIONE ELETTRICA

PROGETTO DEFINITIVO

LINEA POTENZA-FOGGIA - AMMODERNAMENTO

SOTTOPROGETTO 2 - ELETRIFICAZIONE, RETTIFICHE DI TRACCIATO, SOPPRESSIONE P.L. E CONSOLIDAMENTO SEDE

LOTTO 1 - ELETRIFICAZIONE

CABINA TE DI PM CERVARO
 DISPOSIZIONE APPARECCHIATURE - LAYOUT

SCALA:
 1:200

COMMESSA LOTTO FASE ENTE TIPO DOC. OPERADISCIPLINA PROG. REV.

IA0X 01 D 18 P 9 SE0500 001 A

Rev.	Descrizione	Redatto	Data	Verificato	Data	Approvato	Data	Autorizzato Data
A	EMISIONE ESECUTIVA	P.A. Di Franco P.M. Tancic	01/2015	F. Niggefi G. Lastingi	02/2015	G. Lastingi	02/2015	G. Galiati B. Ferrari 02/2015 DIREZIONE ENERGETICA ed Impianti T.E. Gruppo Ferrovie dello Stato Italiane n° 177812 Provincia di Roma

File: IAOX01D18P9SE05000001A.dwg n. Elab.: 14.418