
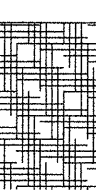
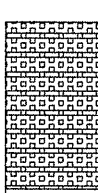


**LEGENDA**

-  BONIFICA ORDIGNI BELLICI fino a cm. 100
-  BONIFICA ORDIGNI BELLICI fino a cm. 300

**NOTA:**

- Perforazioni verticali con profondità media pari a 3 m;
- passo 2,80m;
- frequenza di n° 1 perforazione ogni 7,84 m².

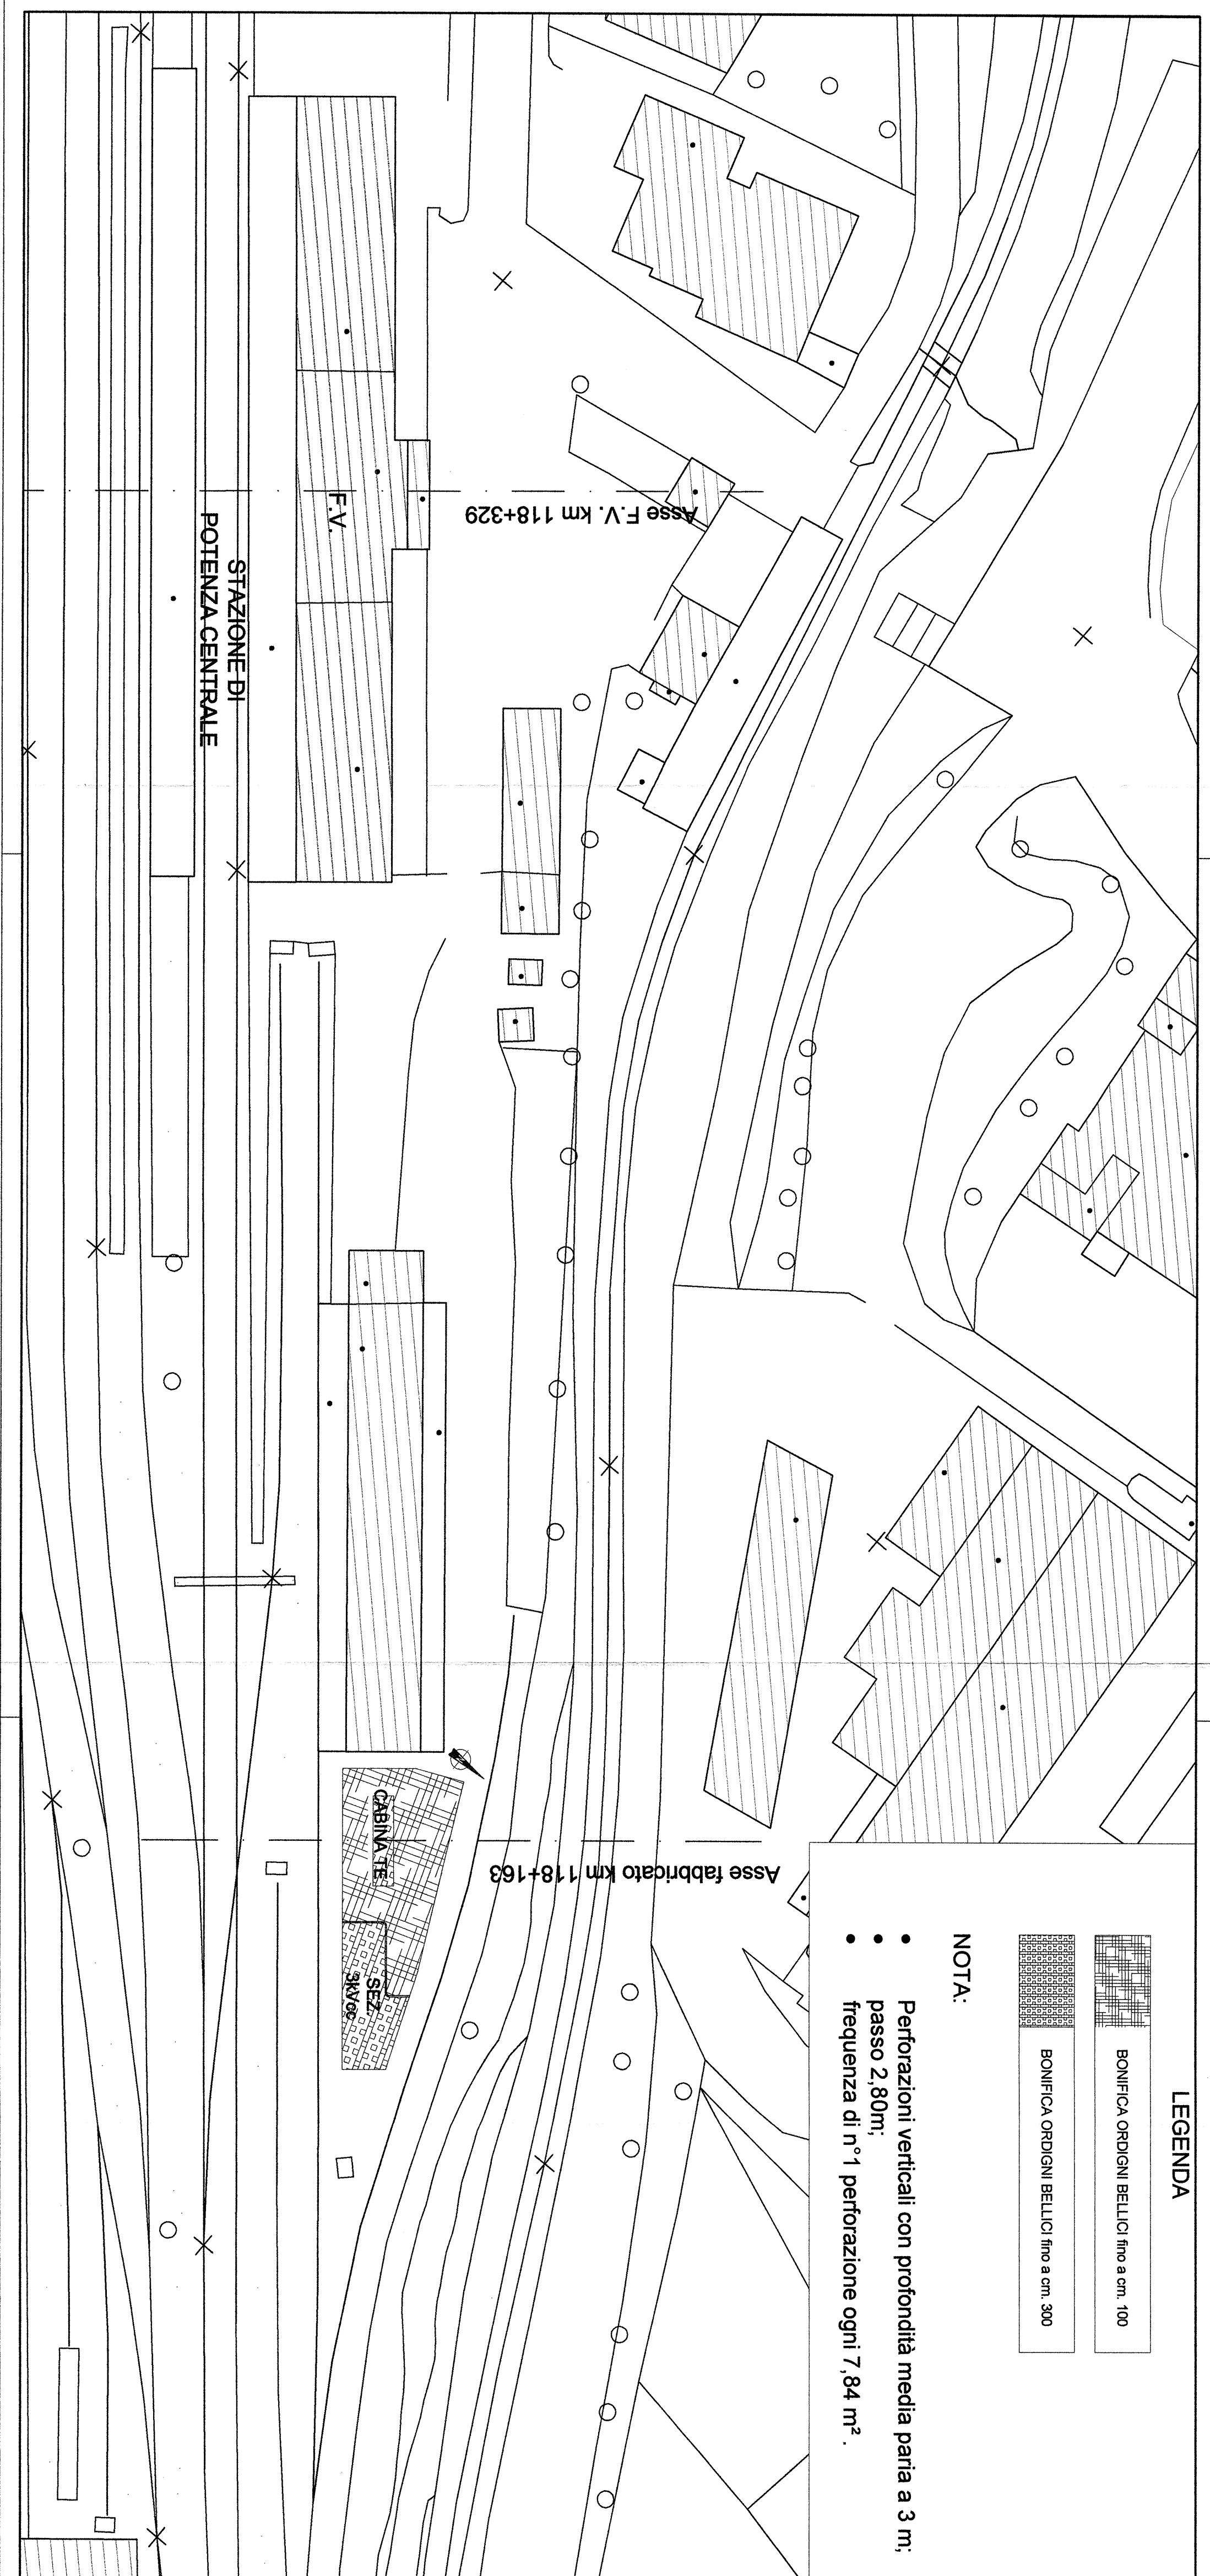

COMMITTENTE:



PROGETTAZIONE:



CONTRATTO ISTITUZIONALE DI SVILUPPO PER LA REALIZZAZIONE DELLA DIRETTRICE FERROVIARIA NAPOLI-BARI-LECCE-TARANTO

U.O. ENERGIA E IMPIANTI DI TRAZIONE ELETTRICA

PROGETTO DEFINITIVO

LINEA POTENZA-FOGGIA - AMMODERNAMENTO

SOTTOPROGETTO 2 - ELETTRIFICAZIONE, RETTIFICHE DI TRACCIATO, SOPPRESSIONE P.L. E CONSOLIDAMENTO SEDE

LOTTO 1 - ELETTRIFICAZIONE

CABINA TE DI POTENZA  
AREA SOGGETTA A BONIFICA ORDIGNI ESPLOSIVI

SCALA:

1:500

COMMESSA LOTTO FASE ENTE TIPO DOC. OPERADISCIPLINA PROG. REV.

IA0X 01 D 18 P 8 SE0700 001 A

Rev.	Descrizione	Redatto	Data	Verificato	Data	Approvato	Data	Autorizzato	Data
A	EMISSIONE ESECUTIVA	P.A. Di Franco D. Di Zaccaro	02/2015	[Signature]	02/2015	G. Lanteri	02/2015	[Signature]	02/2015

File: \A0X01\DI18P8SE0700001A.DWG In. Elab.: L1.456