



SEZIONE TIPO ADEGUAMENTO VIABILITA' MINORI
Scala 1:100

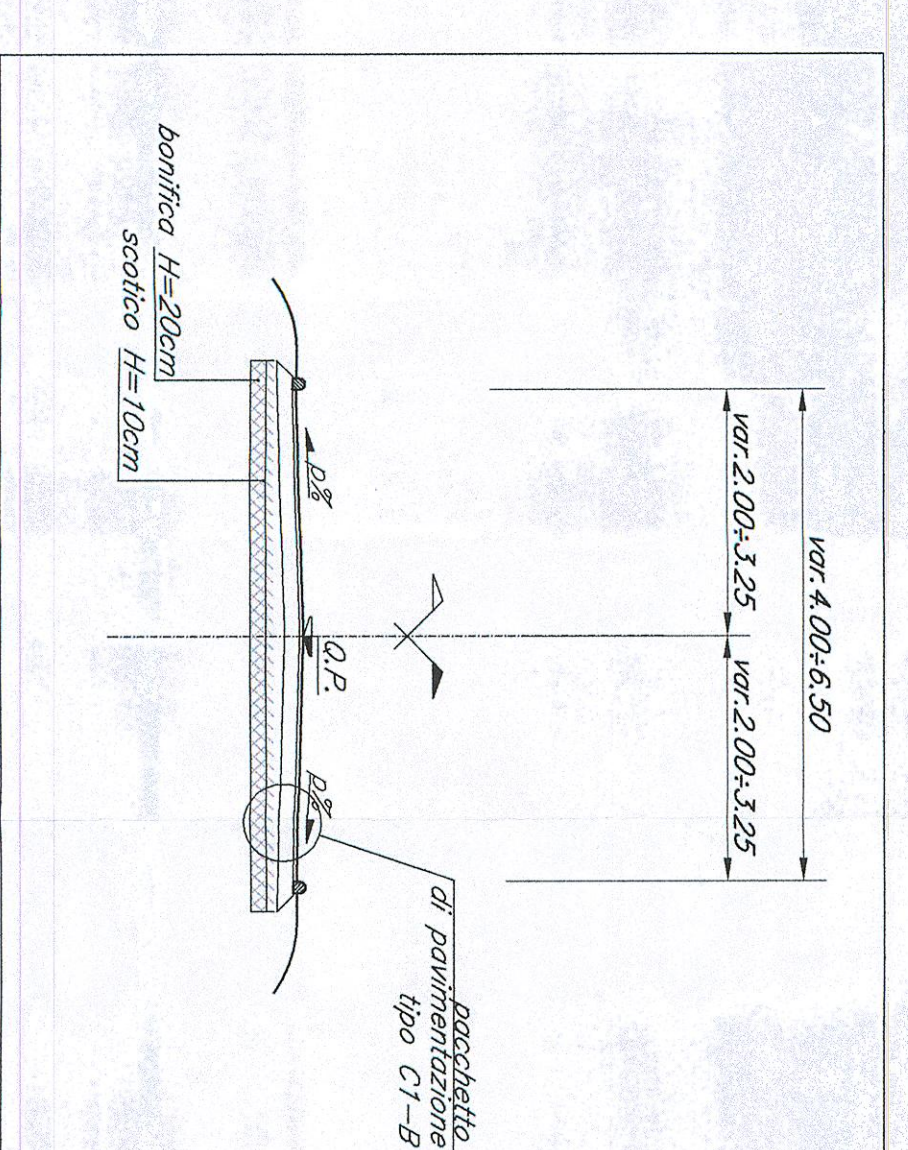

PARTICOLARE 1. PACCHETTO PAVIMENTAZIONE TIPO C1
Scala 1:10

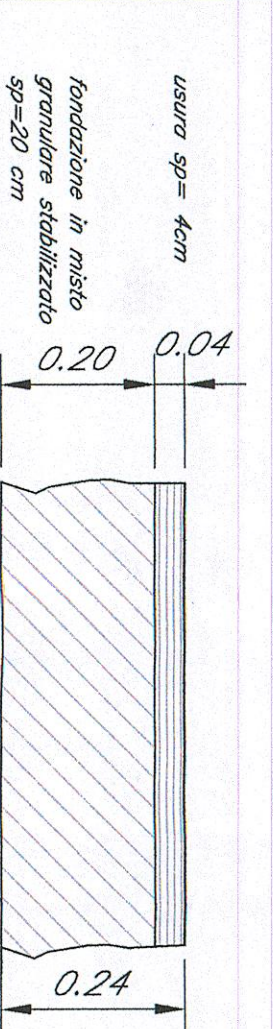

COMITENTE:
RFI
RAI FERROVIARIA ITALIANA
DIREZIONE REGIONALE MERIDIONALE

PROGETTAZIONE:
ITALFER
SISTEMI INTEGRATI FERROVIARI

CONTRATTO ISTITUZIONALE DI SVILUPPO PER LA REALIZZAZIONE DELLA DIRETTRICE FERROVIARIA NAPOLI-BARILECCE-TARANTO

U.O. PROGETTAZIONE LINEE NODI E ARMAMENTO

PROGETTO DEFINITIVO

LINEA POTENZA-FOGGIA - AMMODERNAMENTO SOTTOPROGETTO 2 - ELETTRIFICAZIONE, RETTIFICHE DI TRACCIATO, SOPPRESSIONE P. E CONSOLIDAMENTO SEDE LOTTO 2, RETTIFICHE DI TRACCIATO, SOPPRESSIONE P.L. E CONSOLIDAMENTO SEDE

VIABILITA' - NV01

PLANIMETRIA DI PROGETTO CON DATI DI TRACCIAMENTO

SCALA:
VARIÉ

COMISSA	LOTTO	FASE	ENTE	TIPOLOG.	OPERANDI/OPERATA	PROG.	REV.
1A0X	02	D	13	PZ	NV01/00	001	A
Rev.	Descrizione	Redatto	Data	Verificato	Data	Approvato	Data
