



SEZIONI TRASVERSALI NV05  



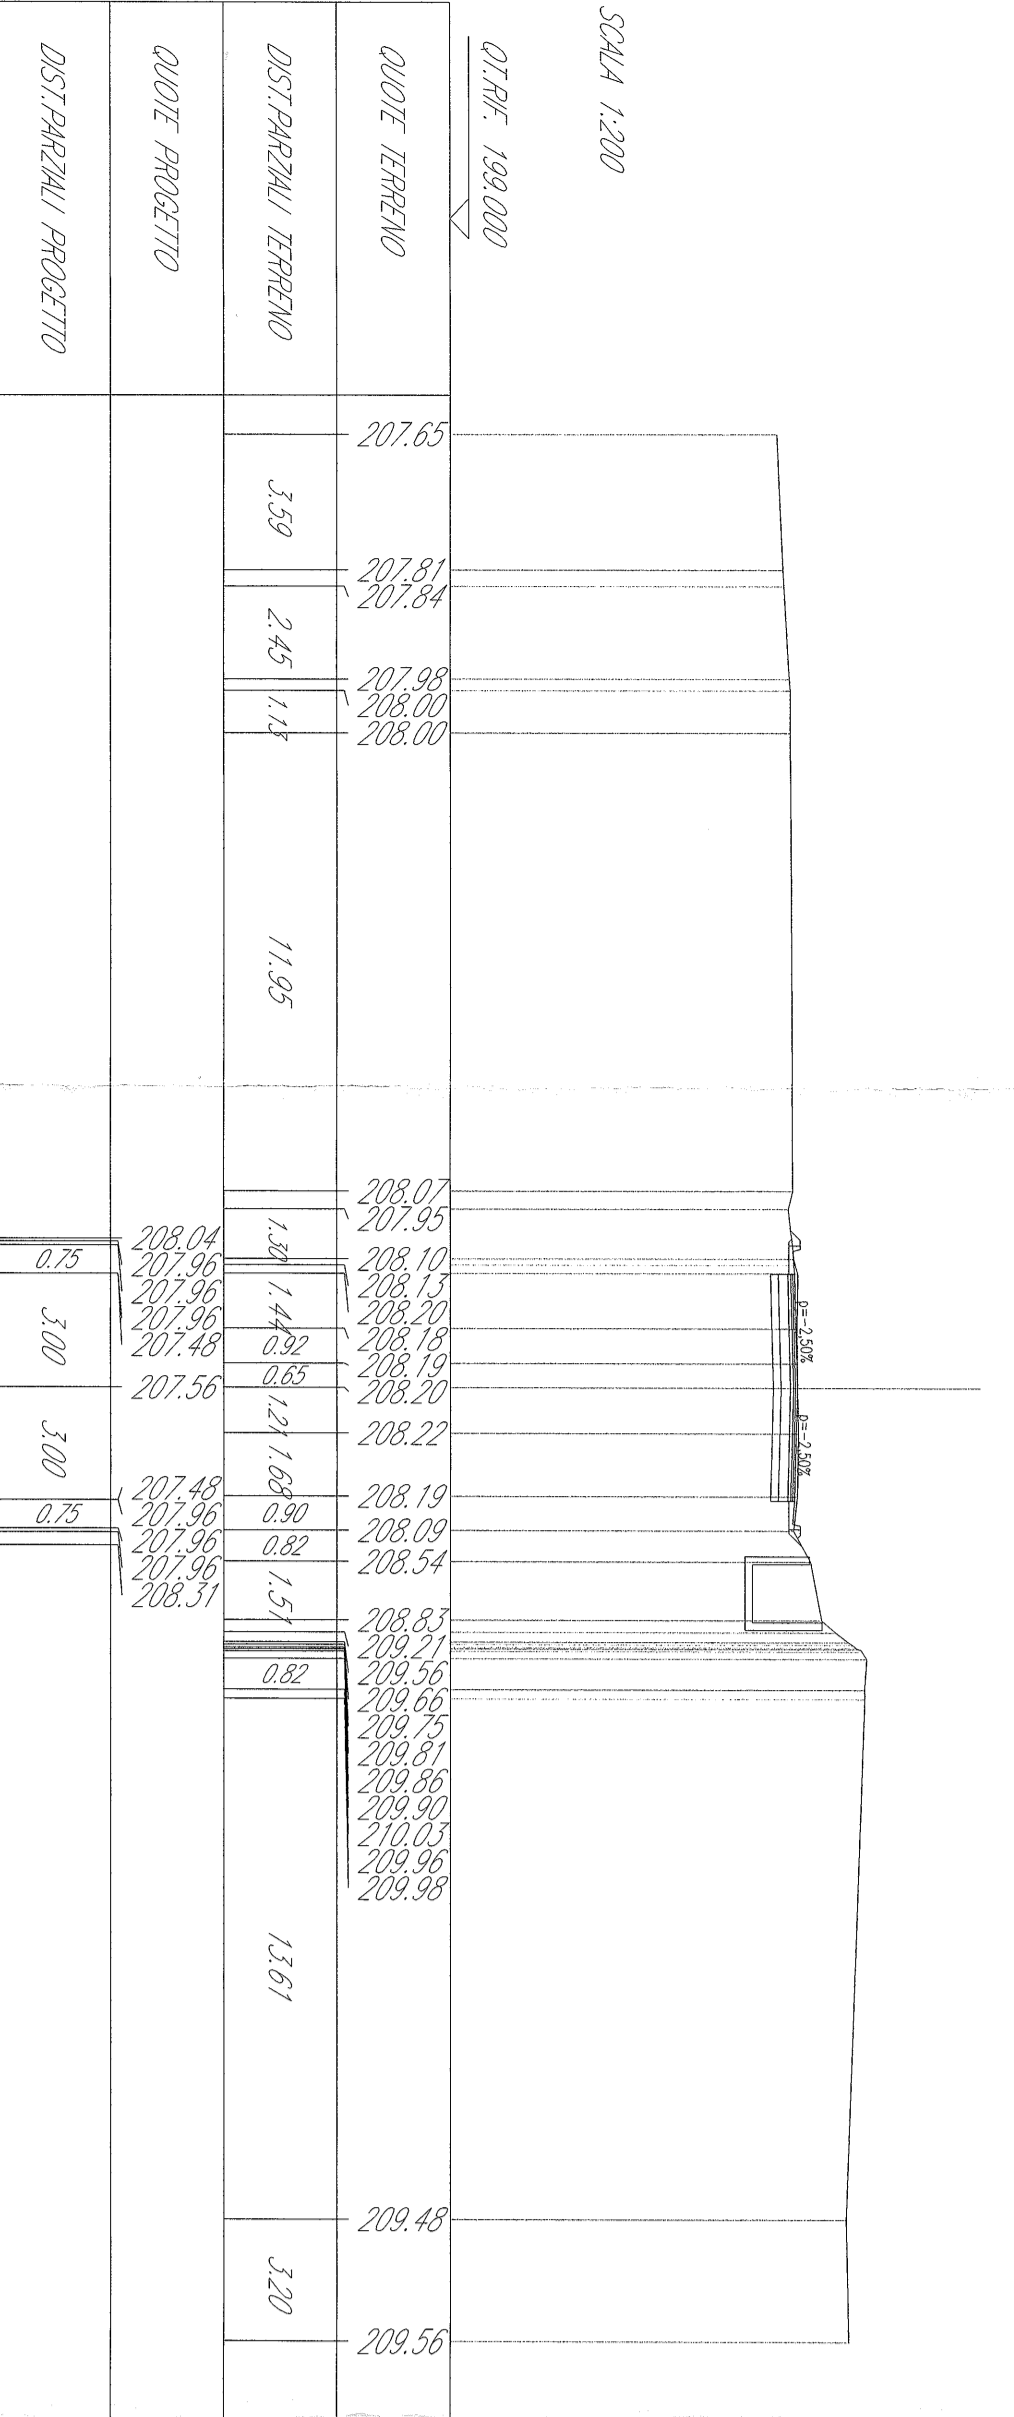



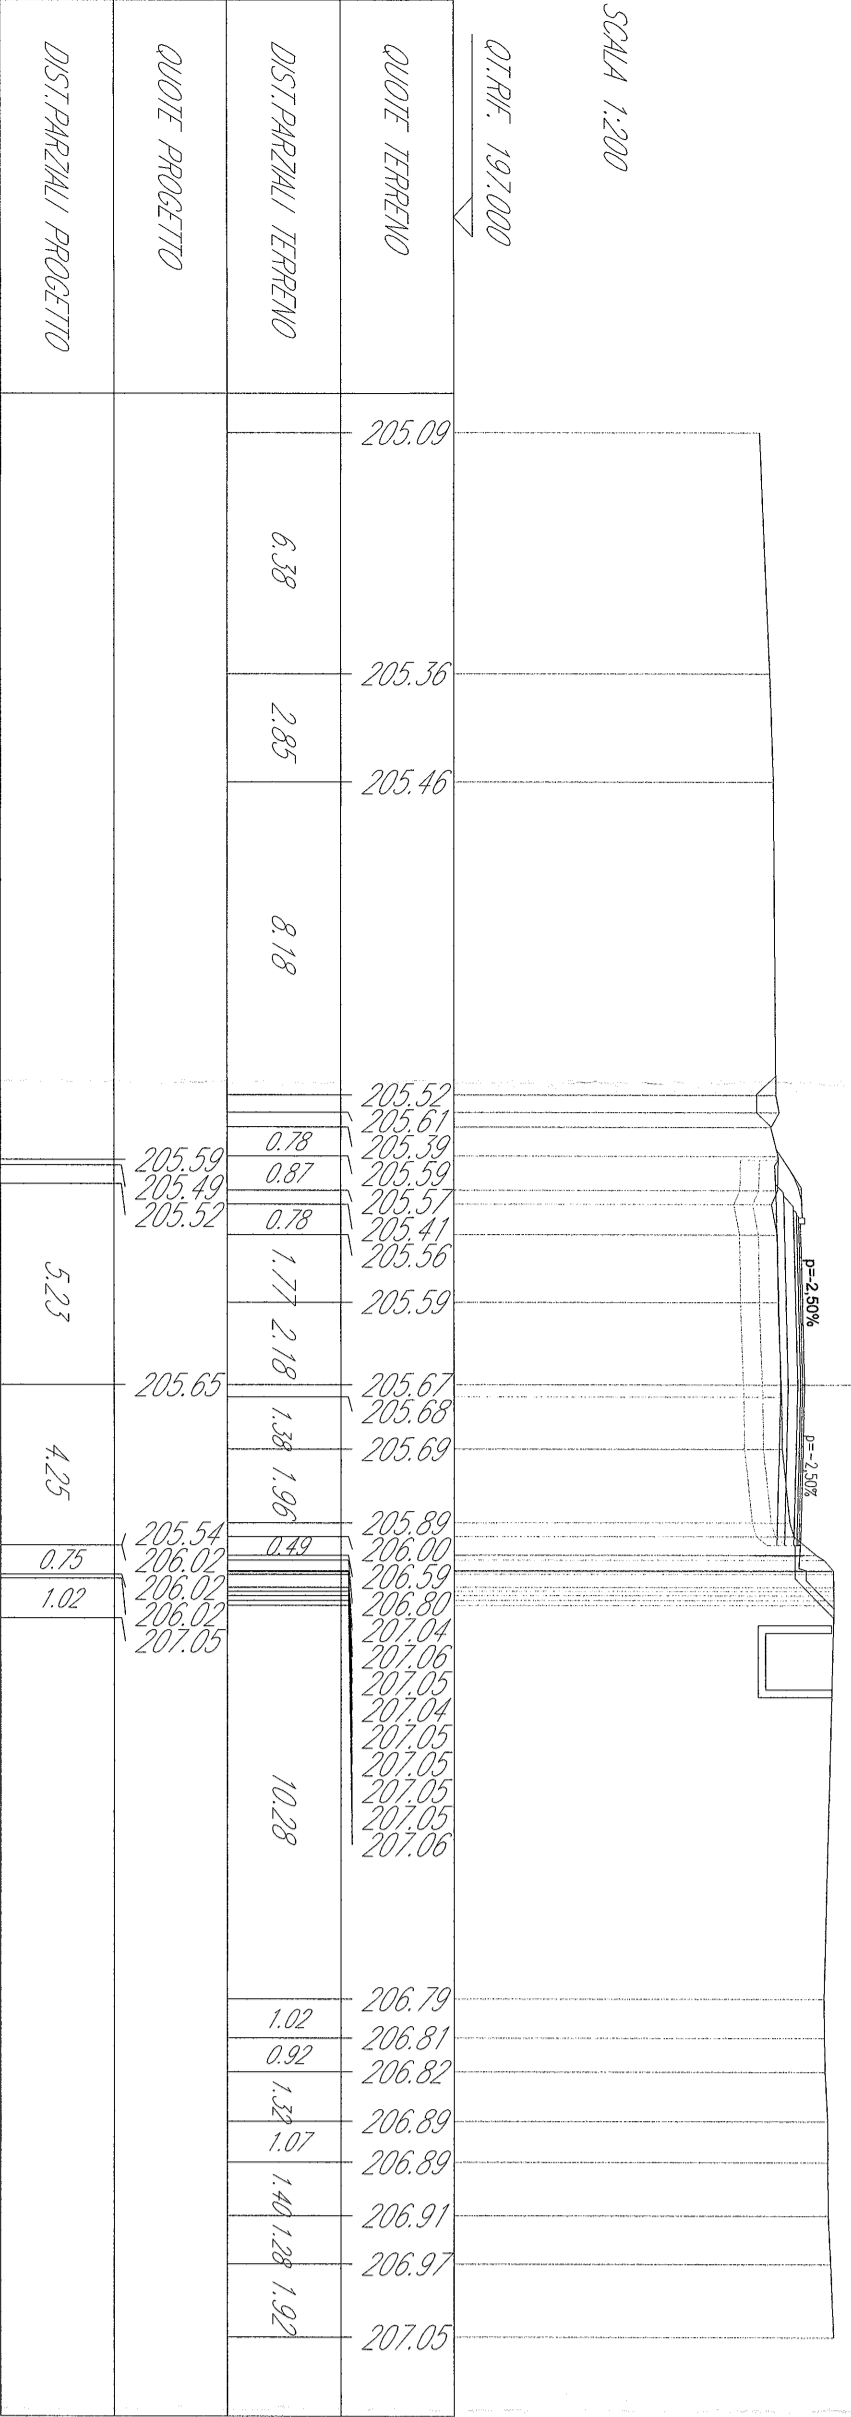



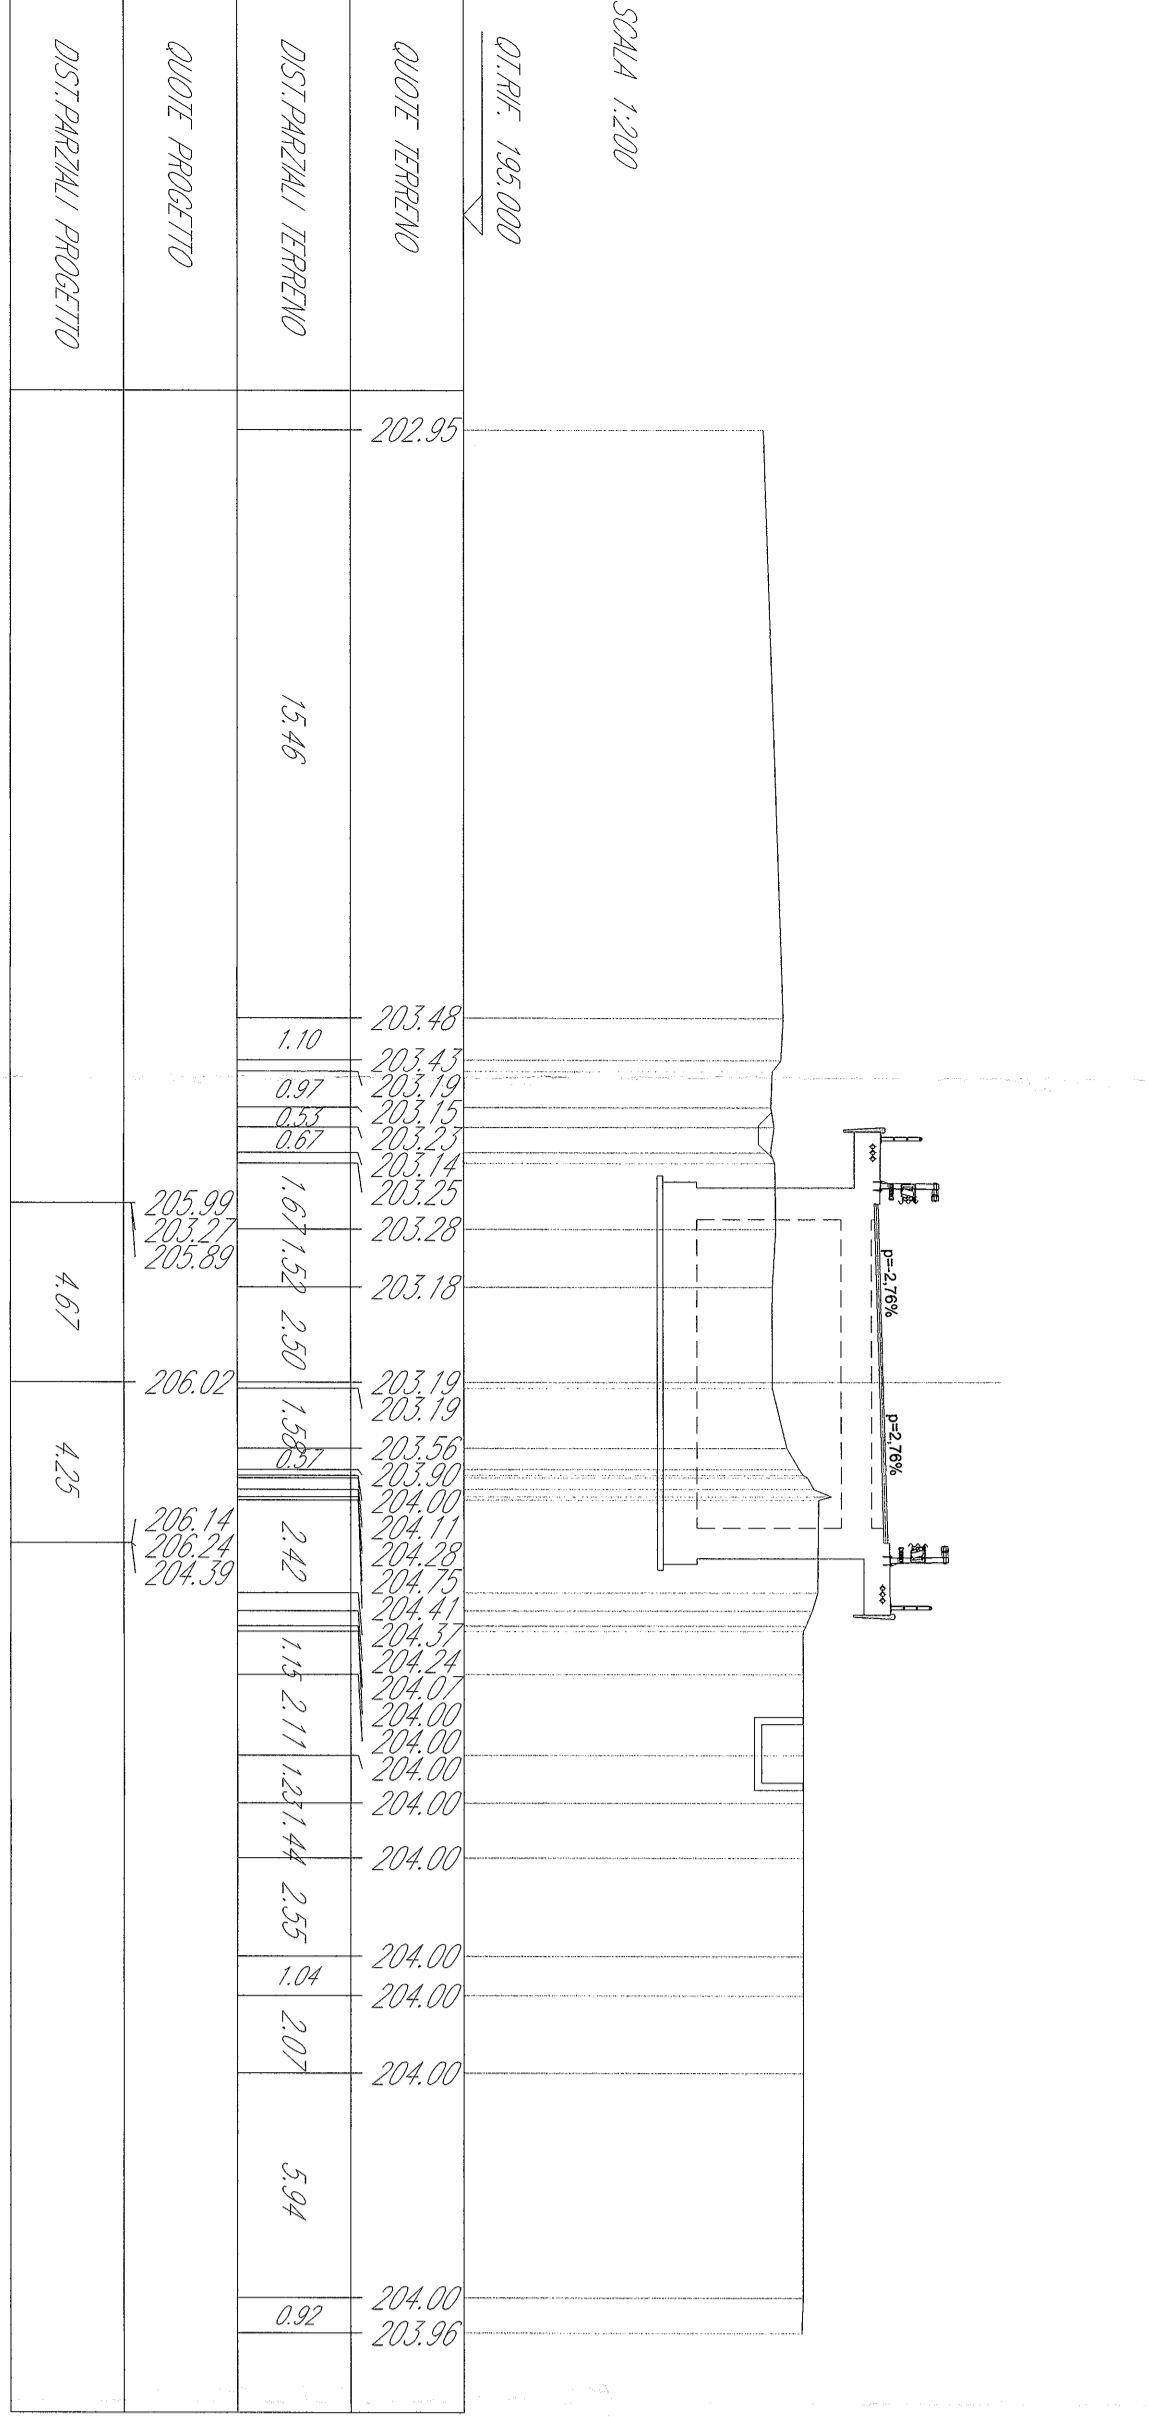



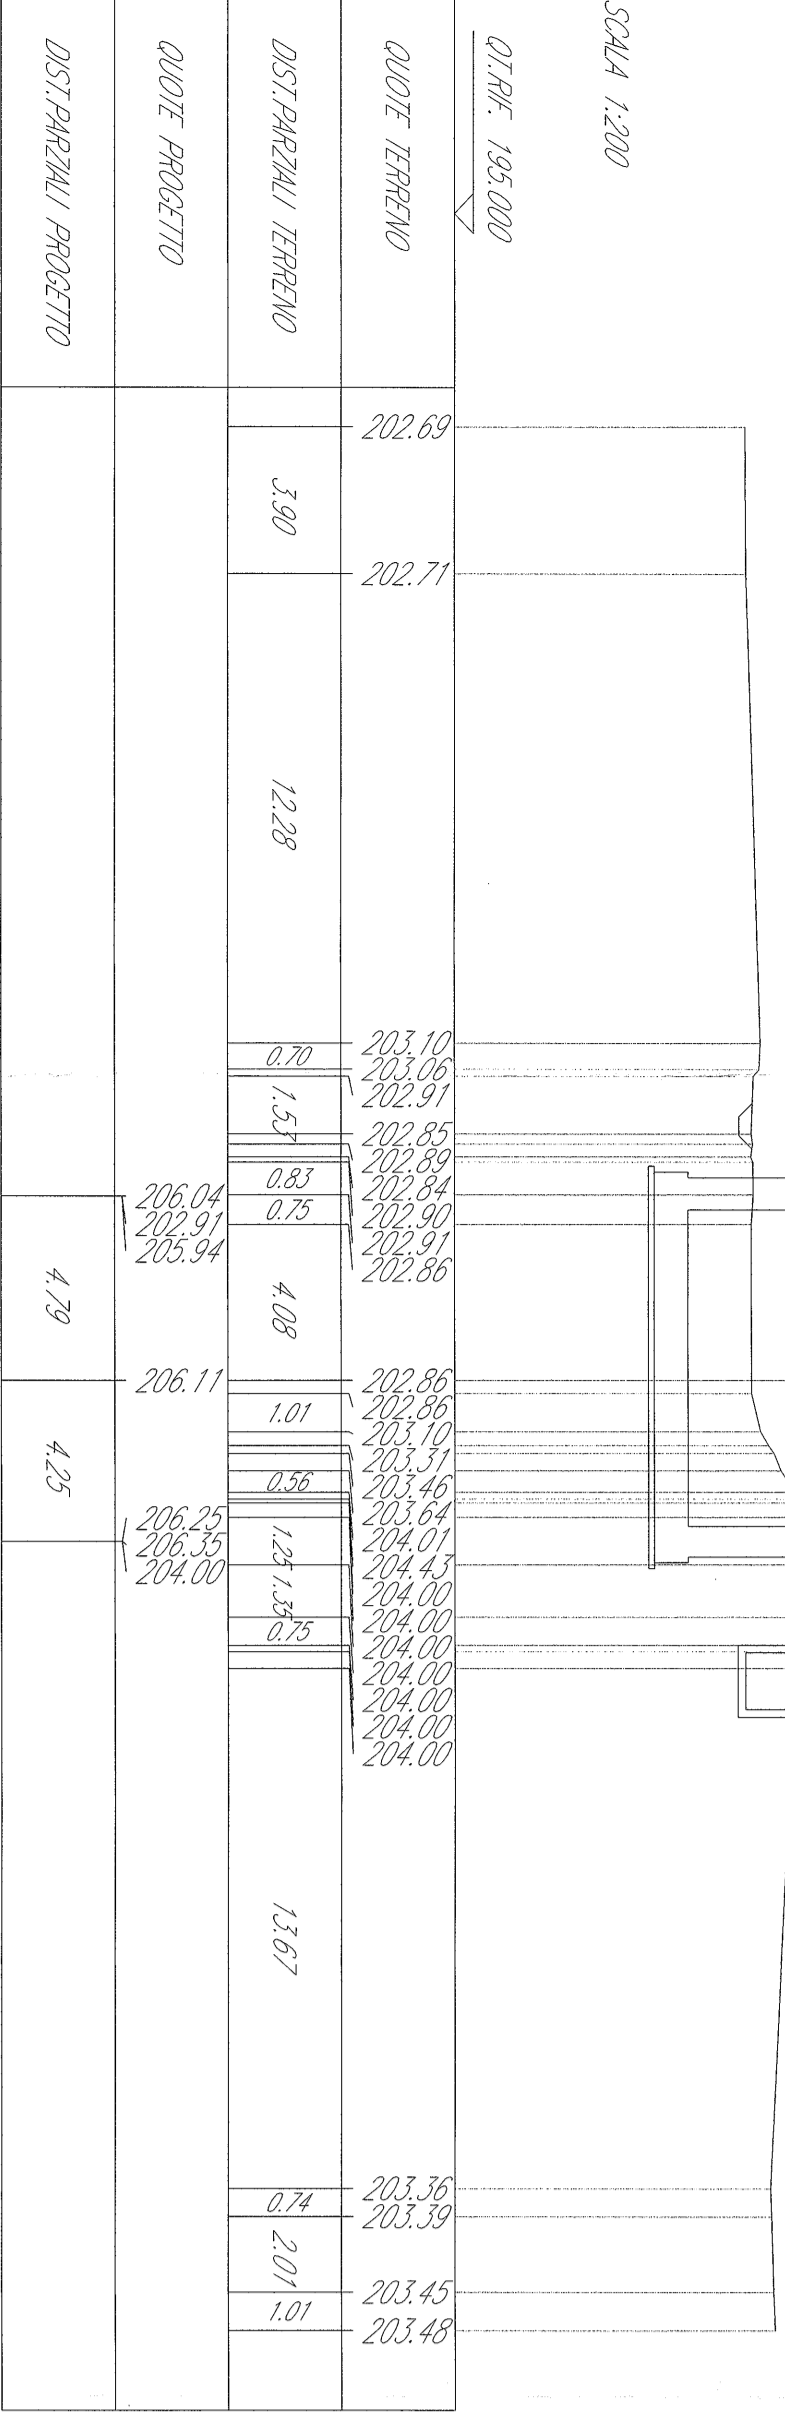



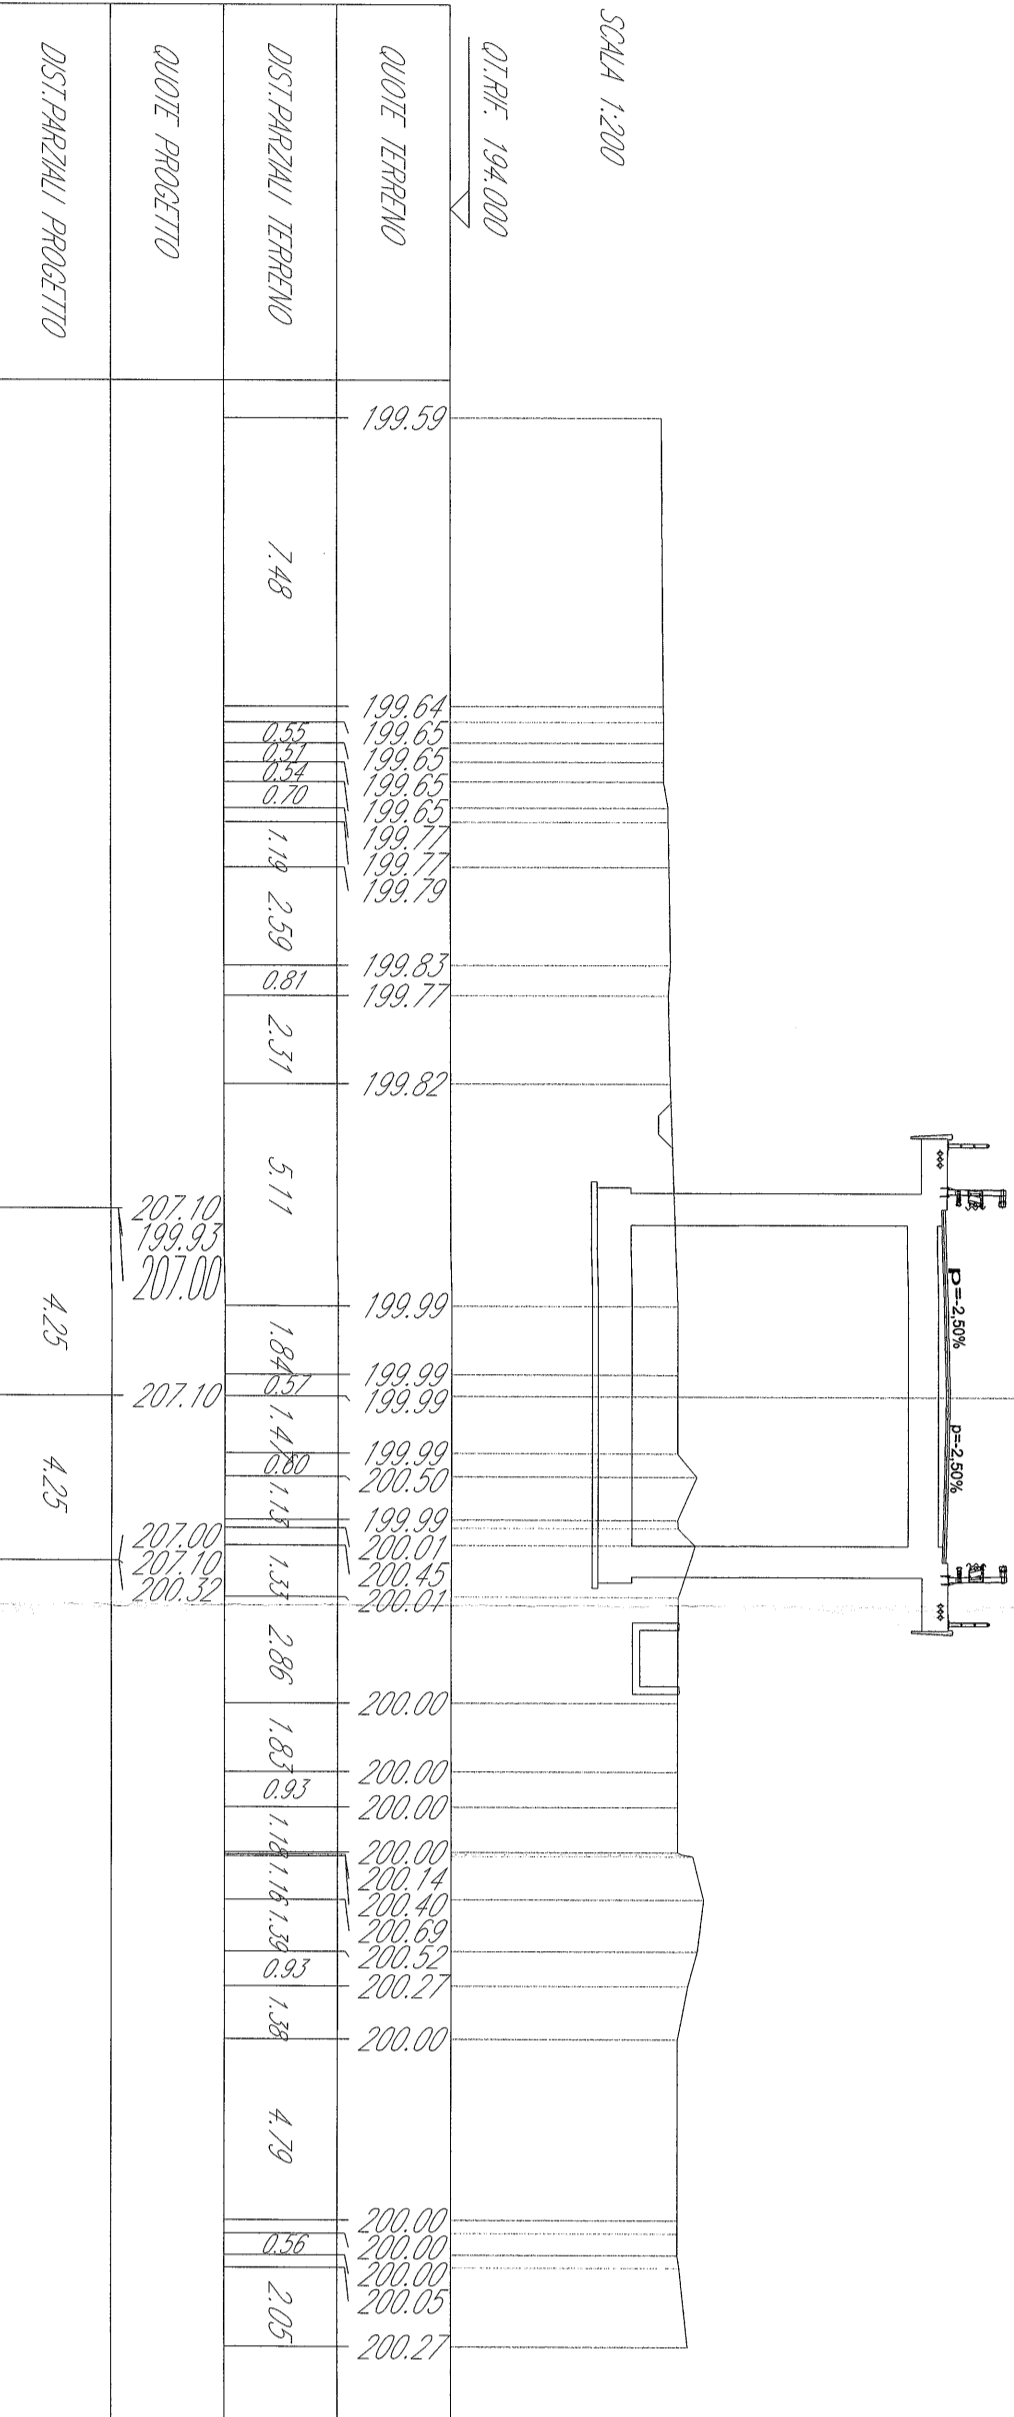



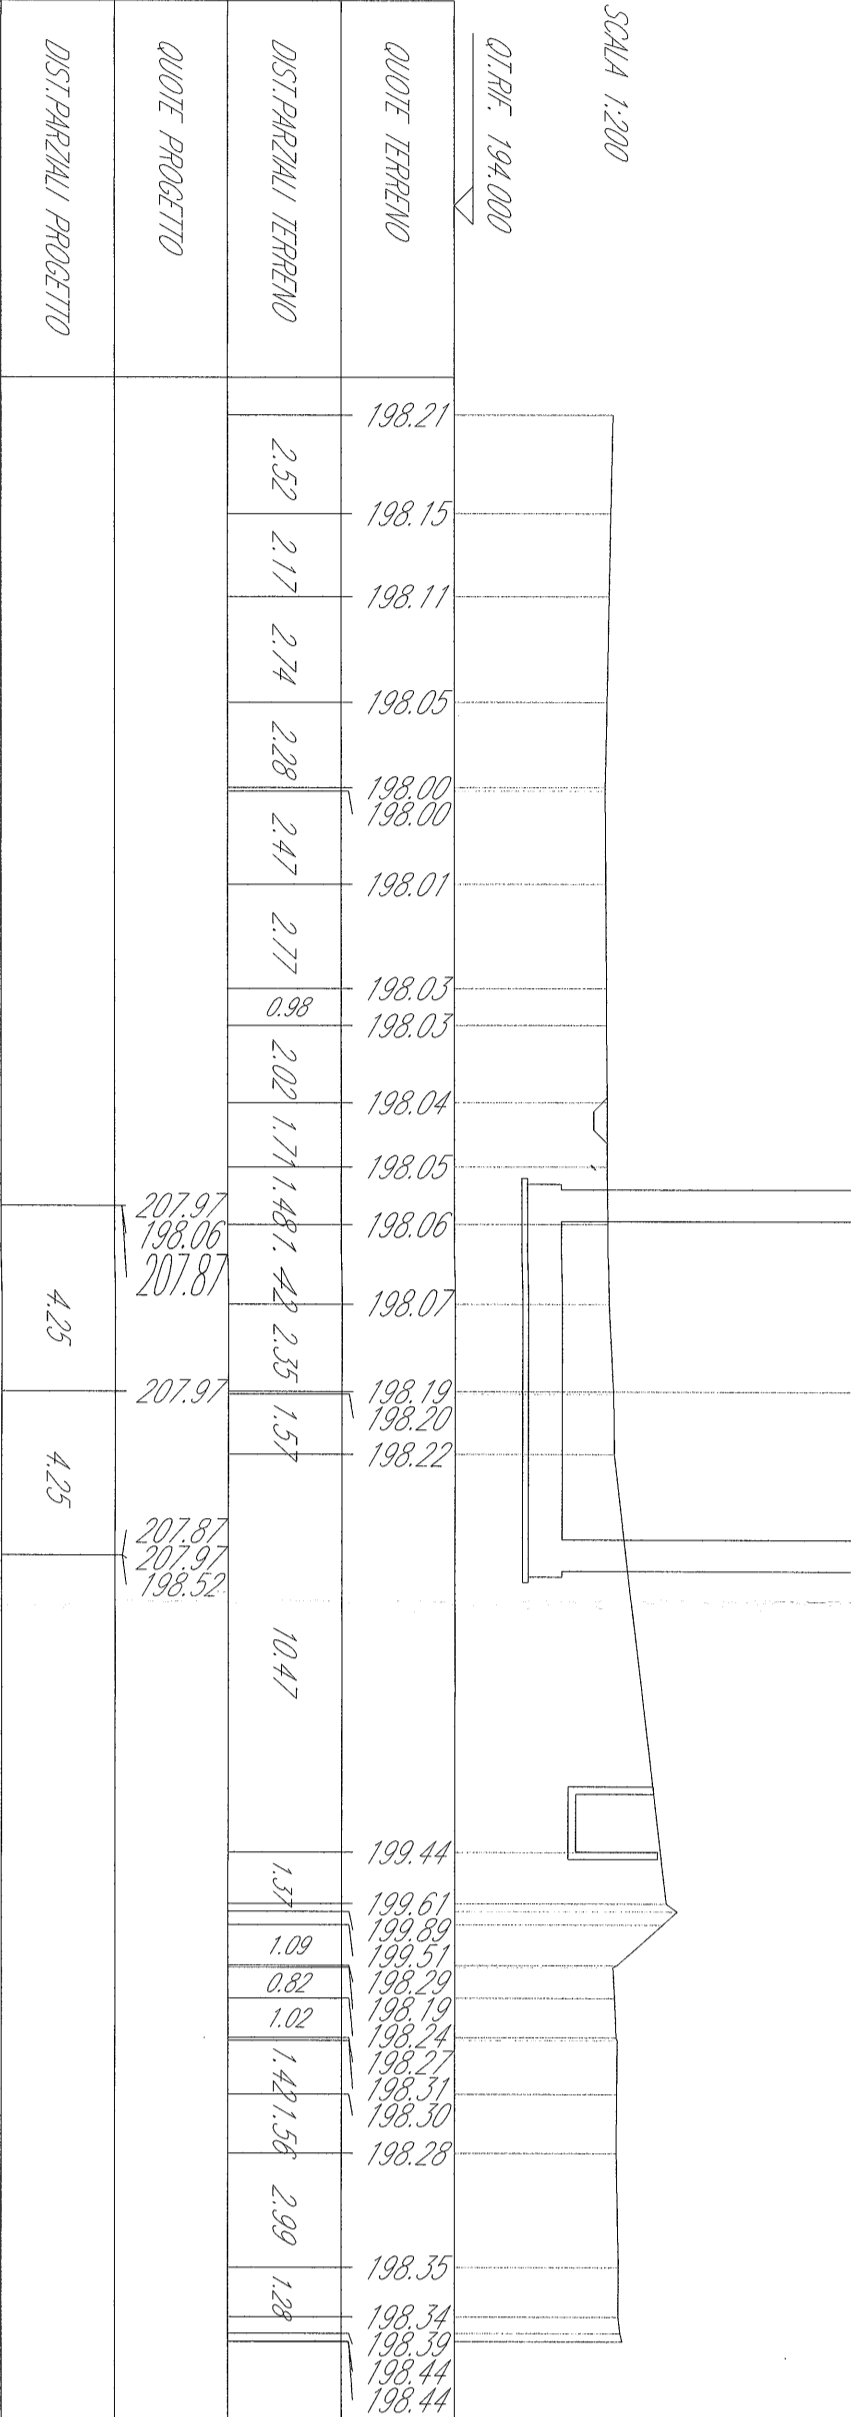



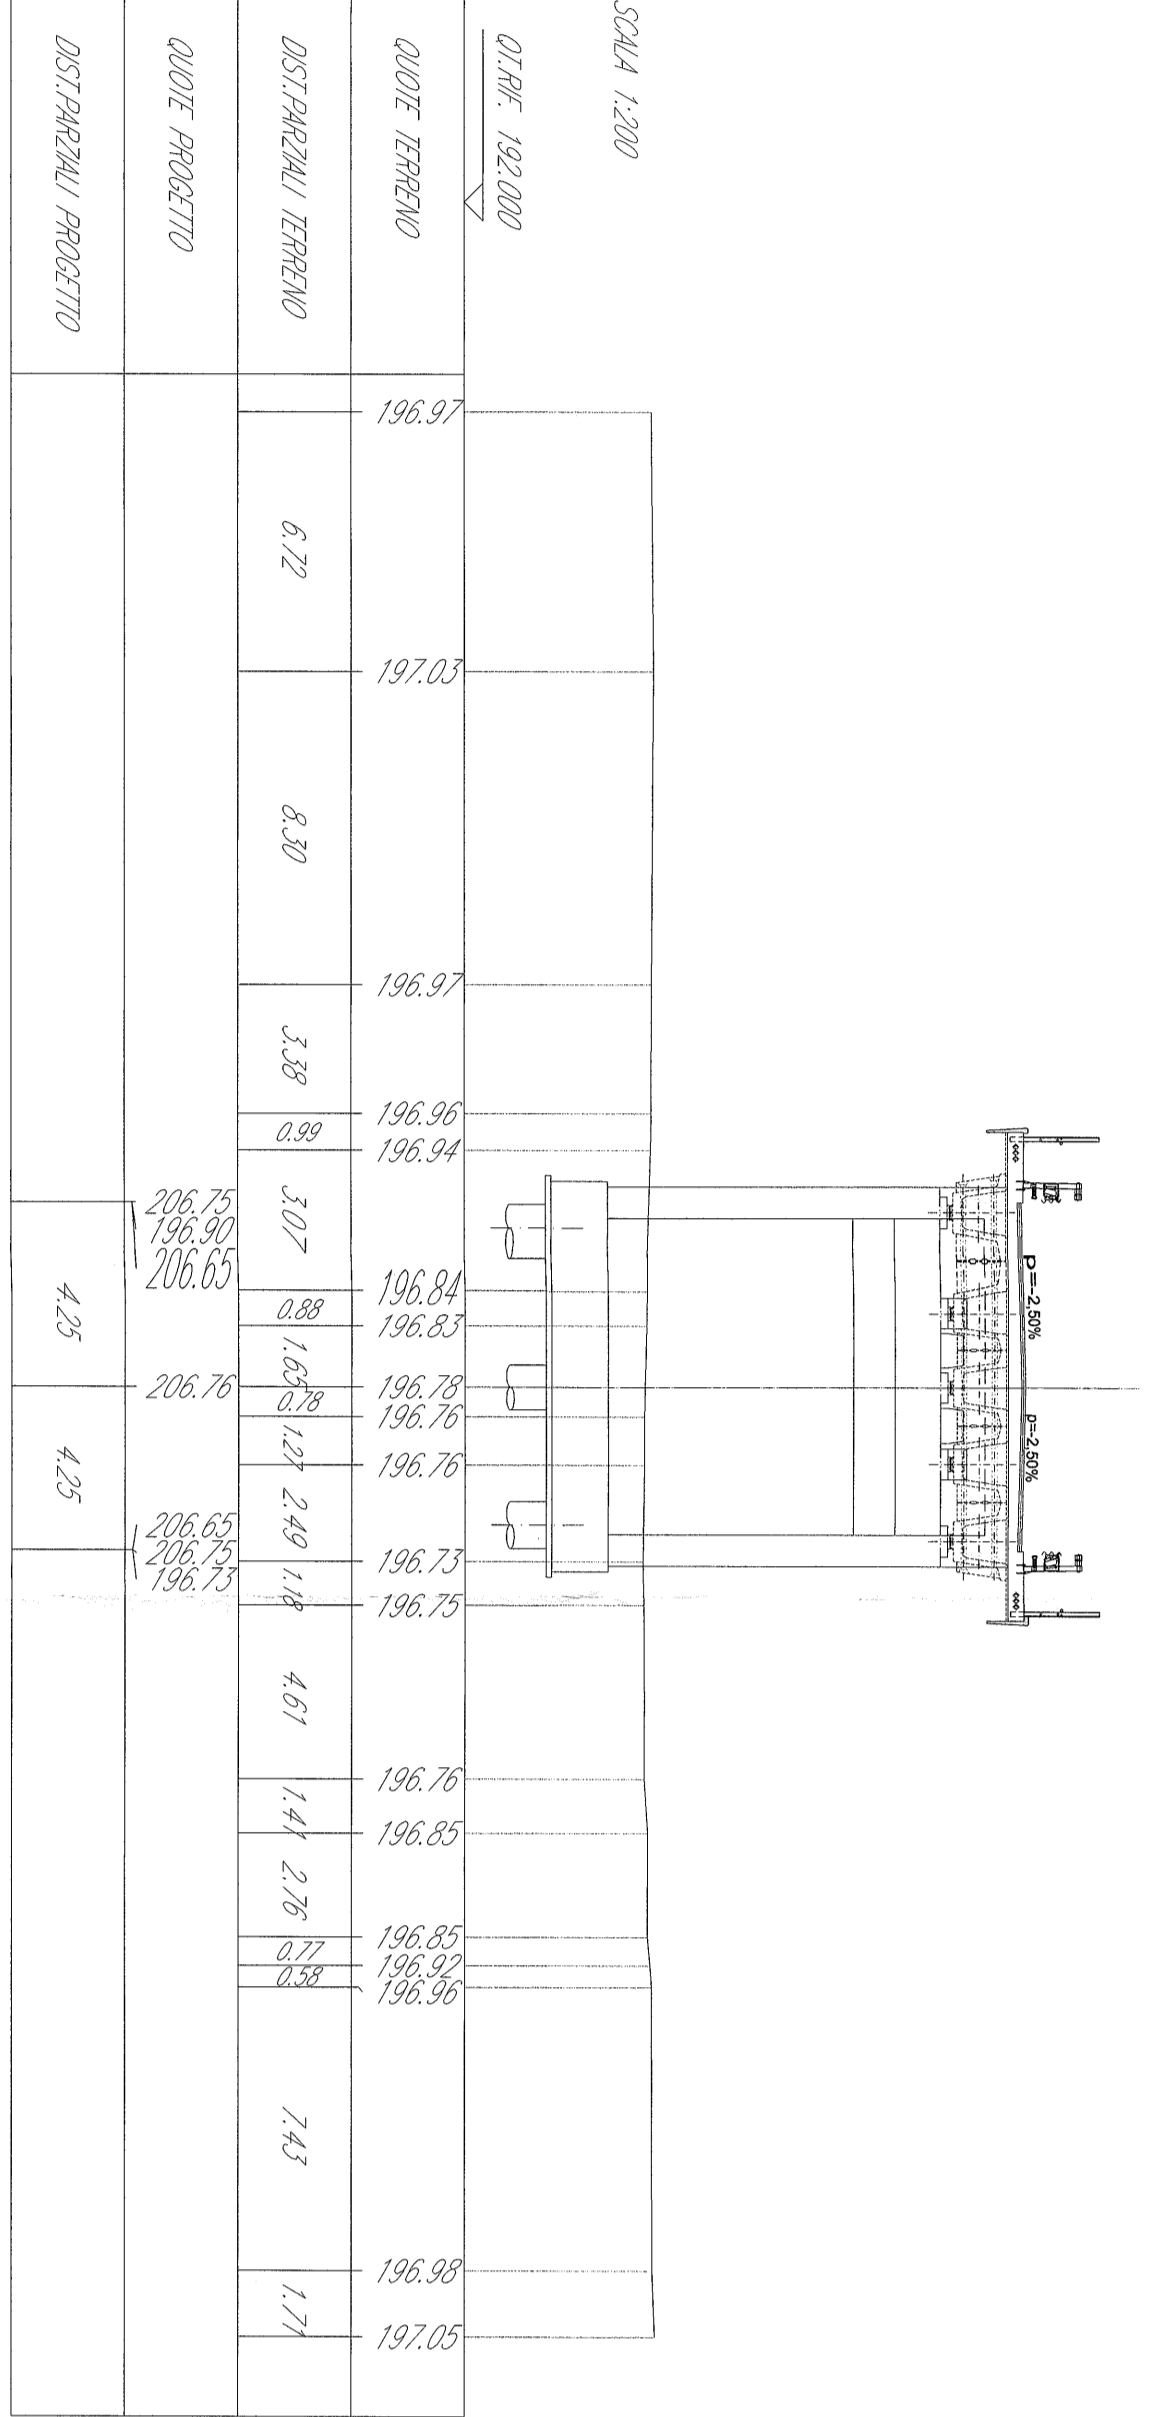



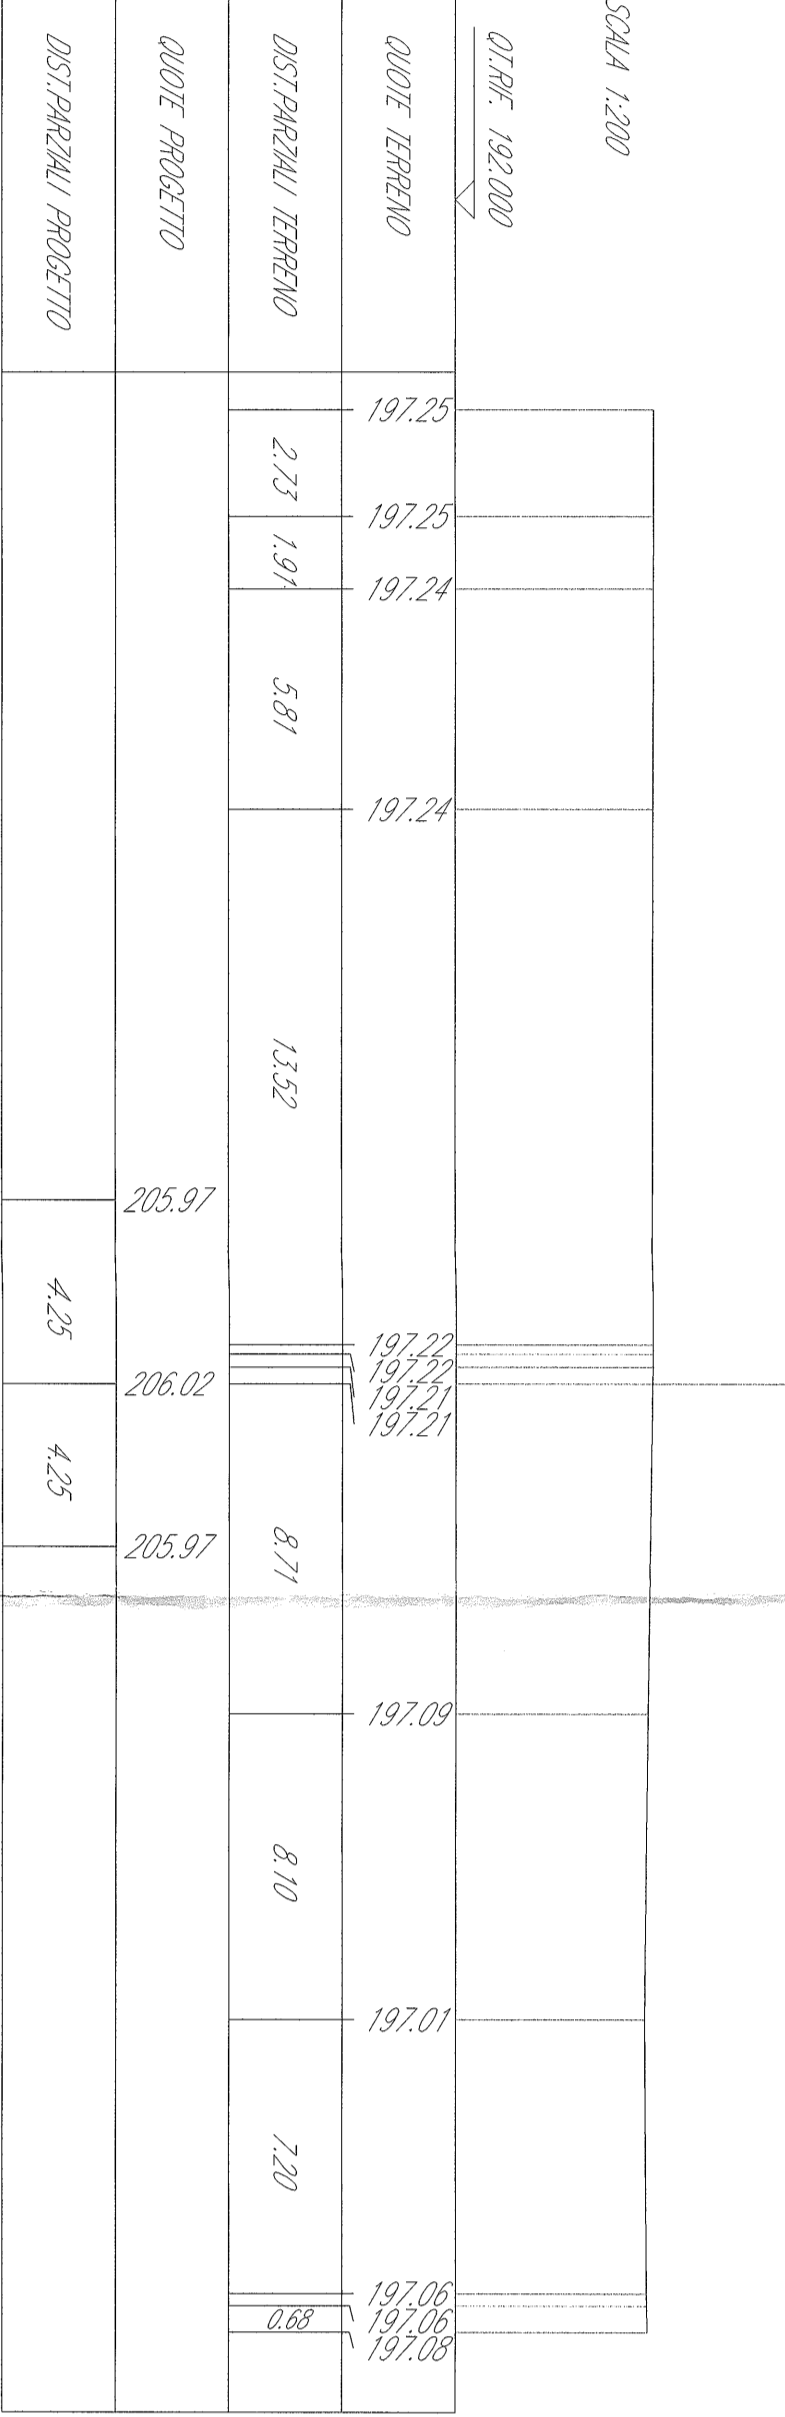



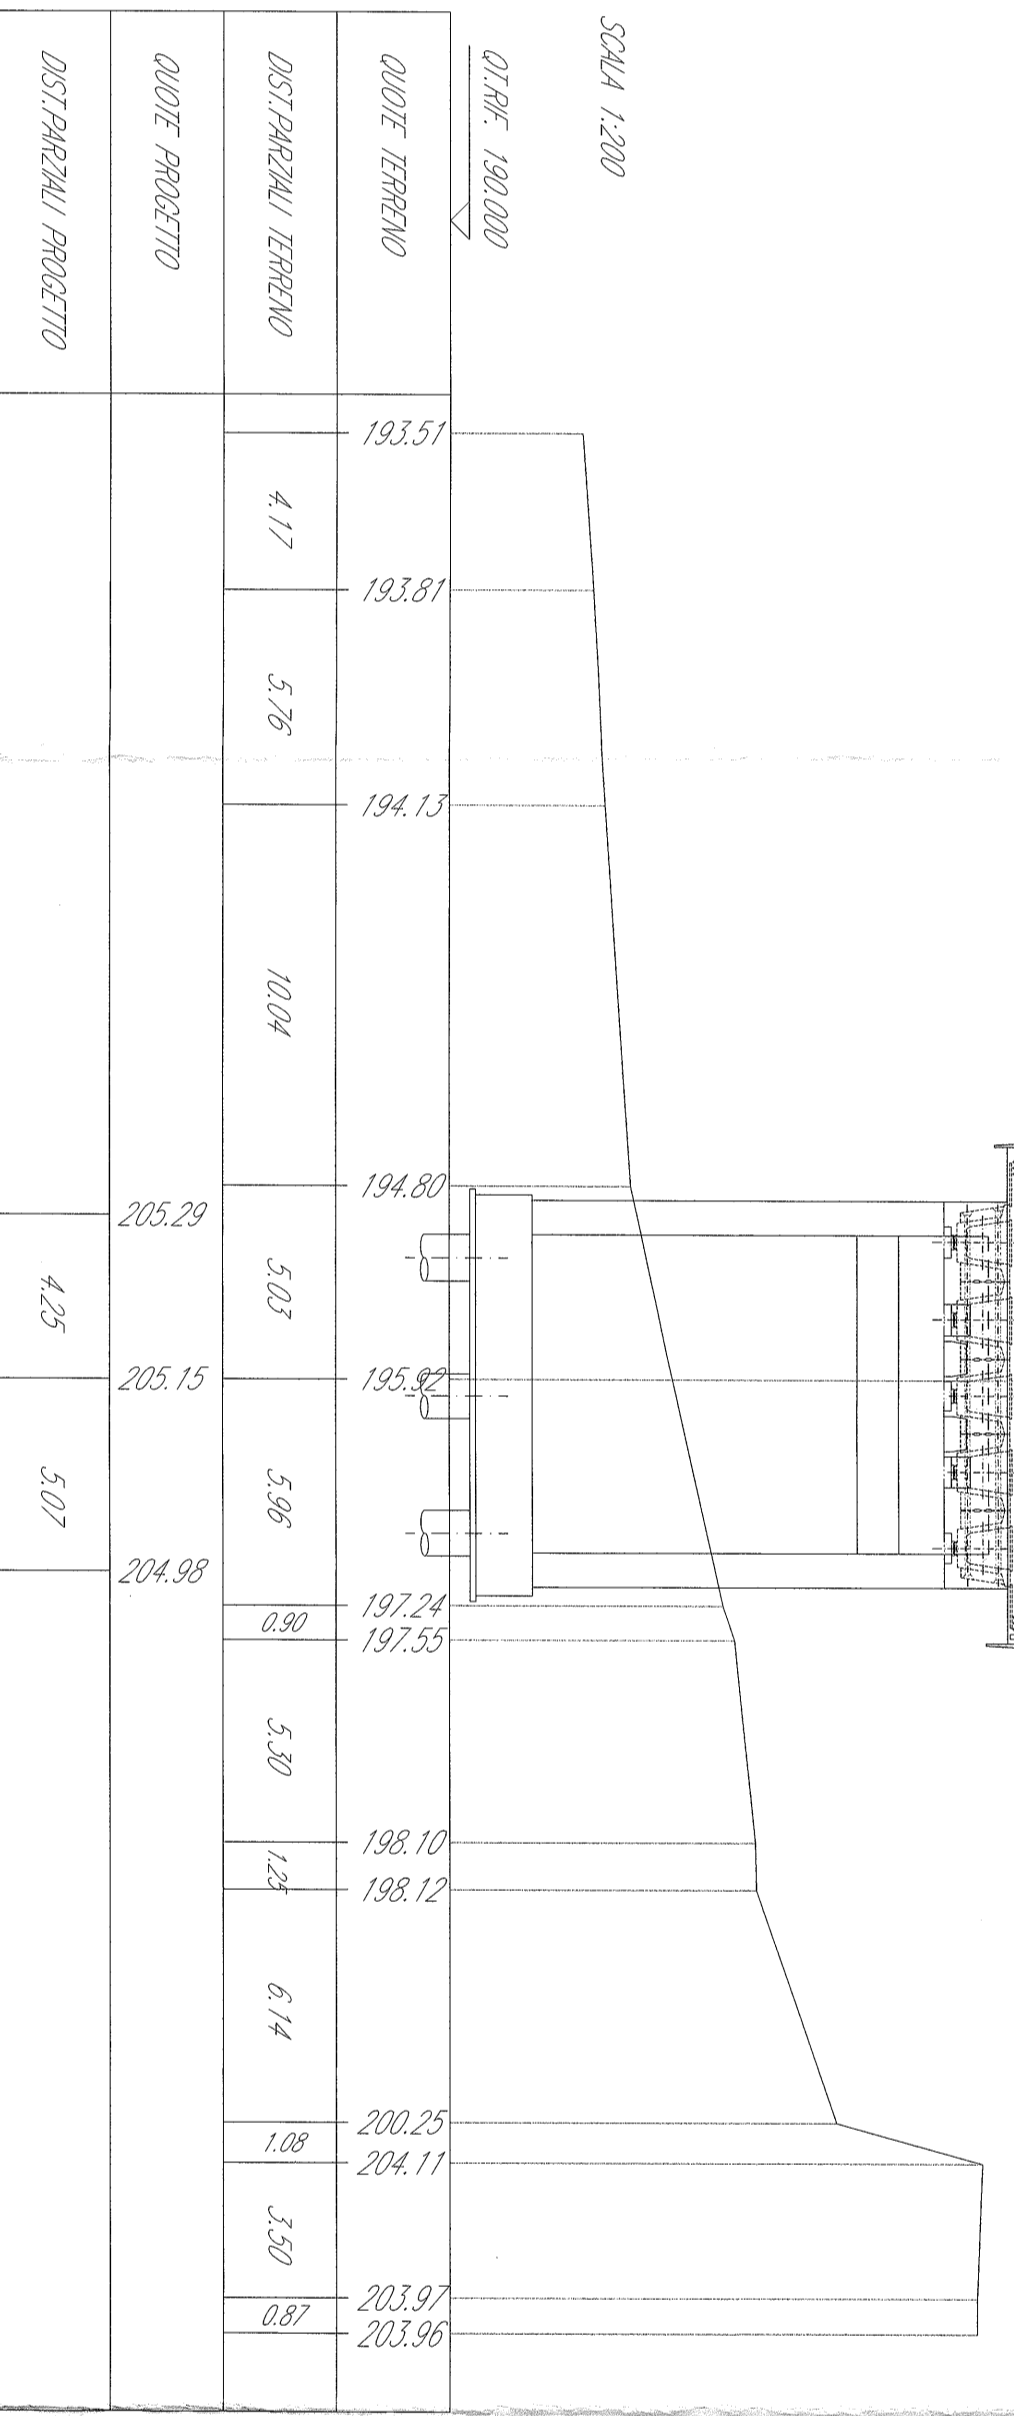



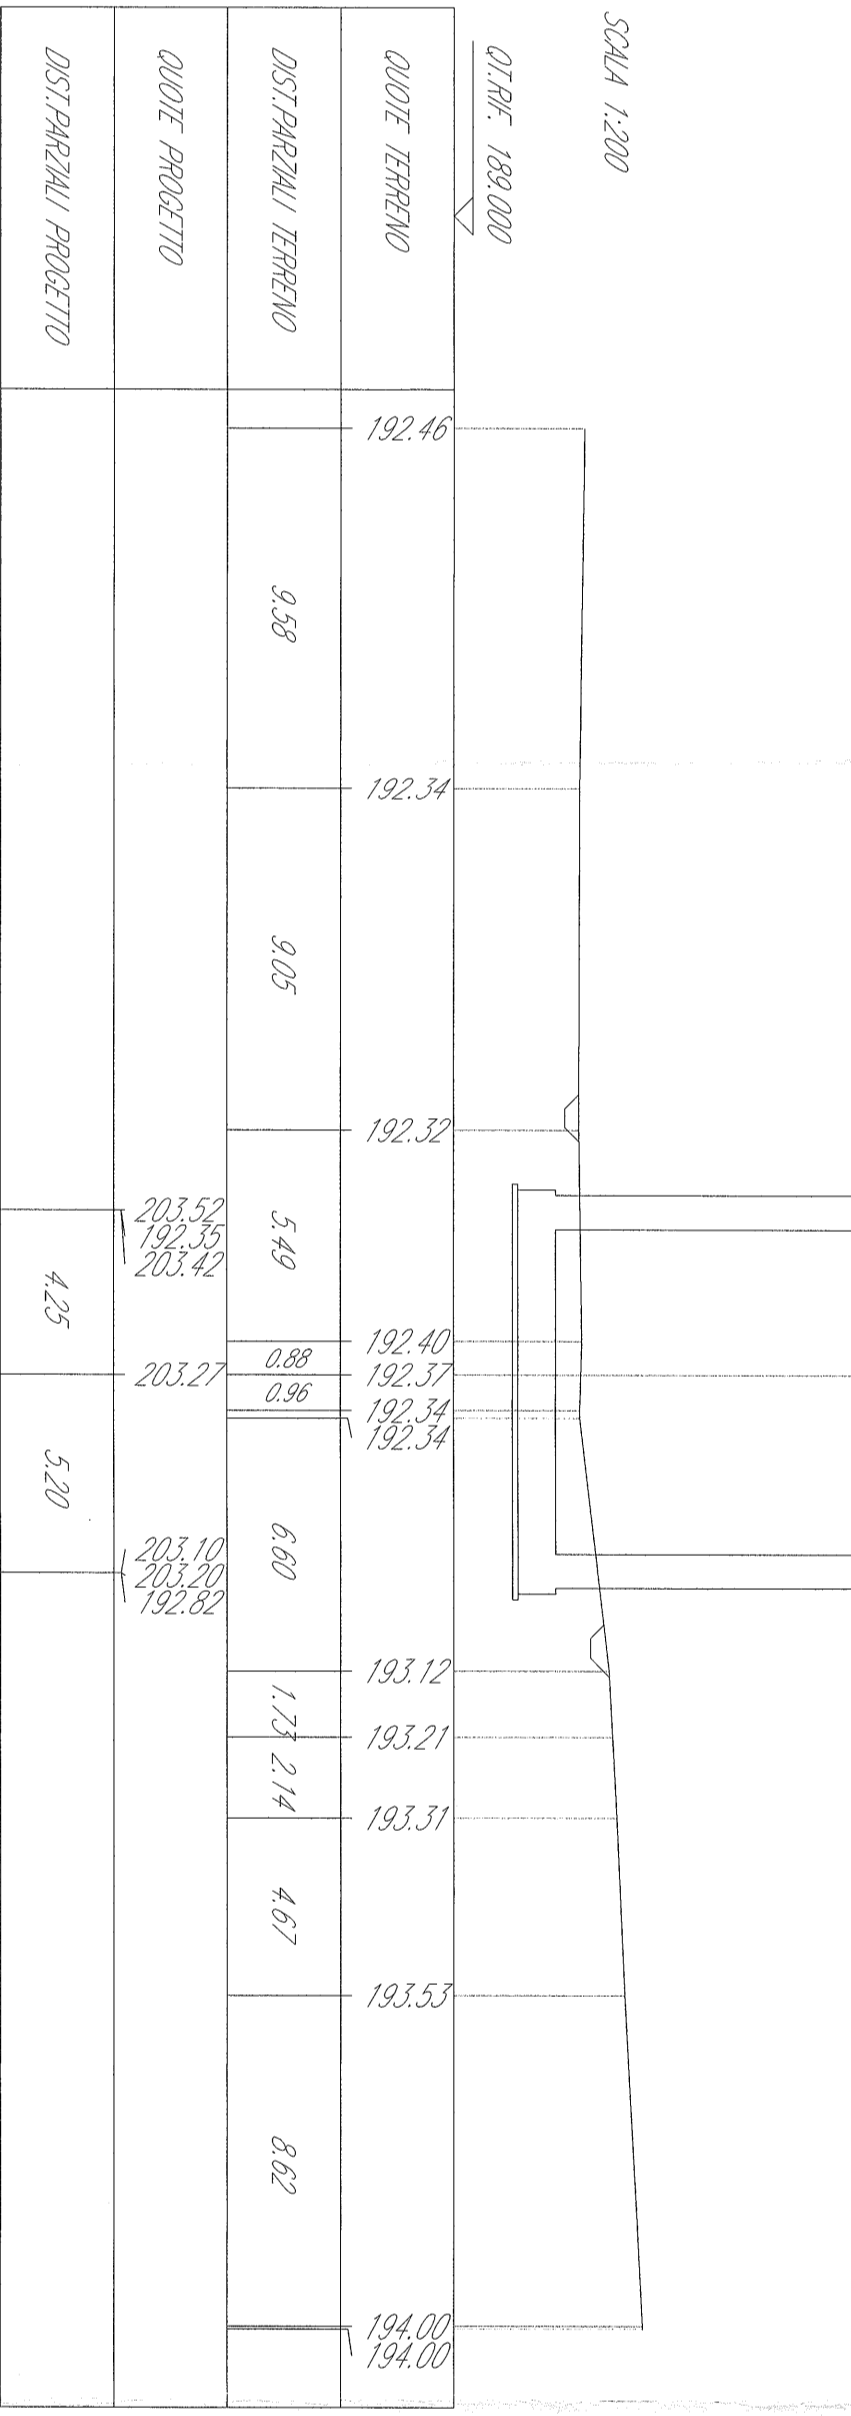



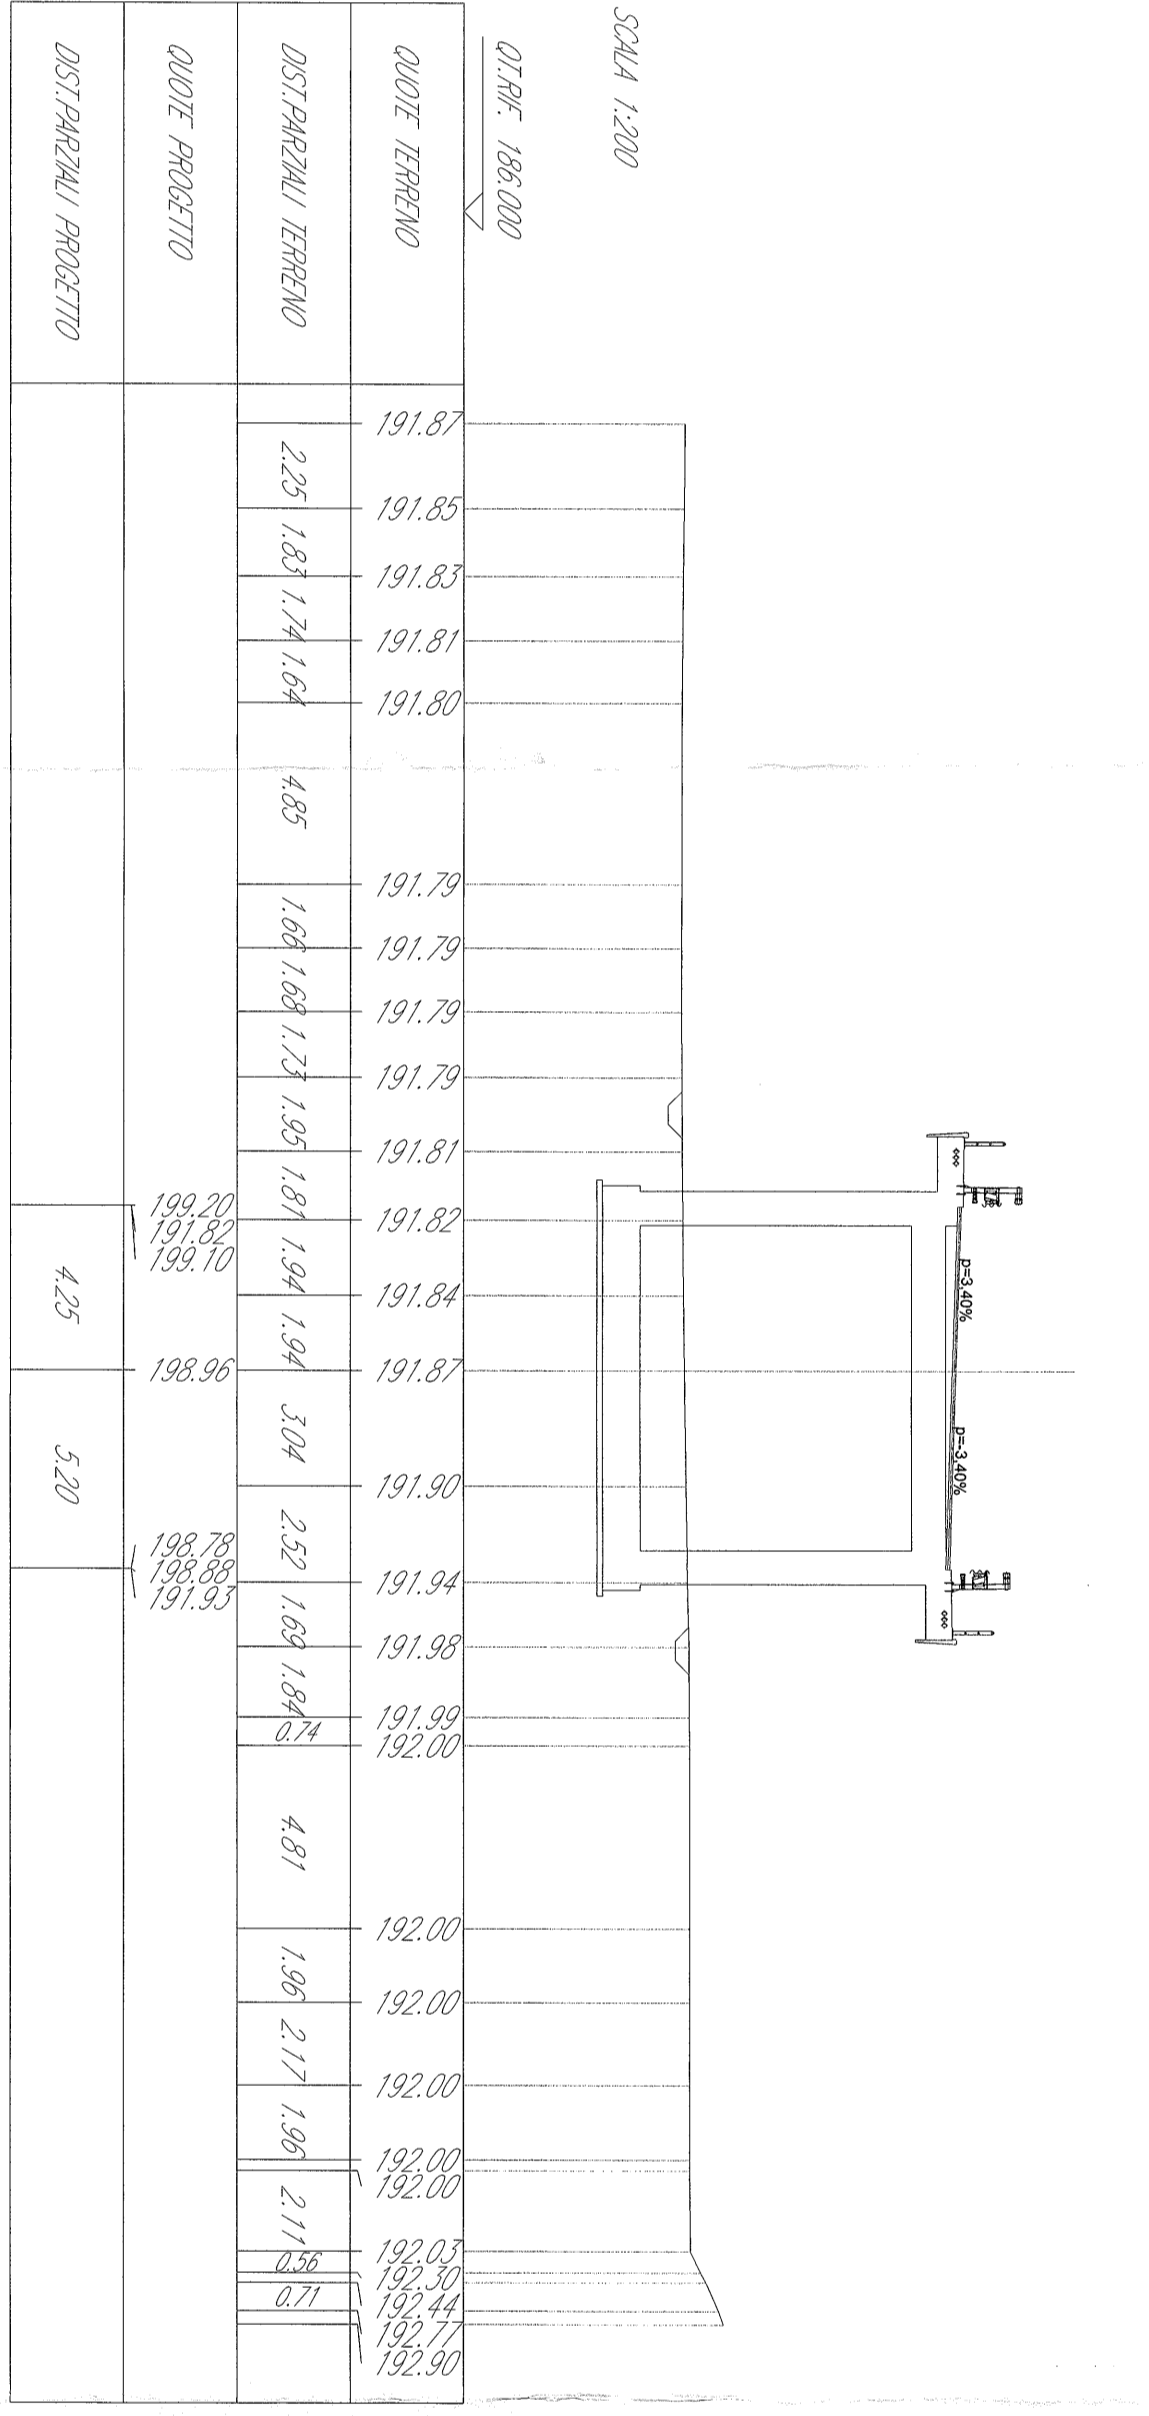



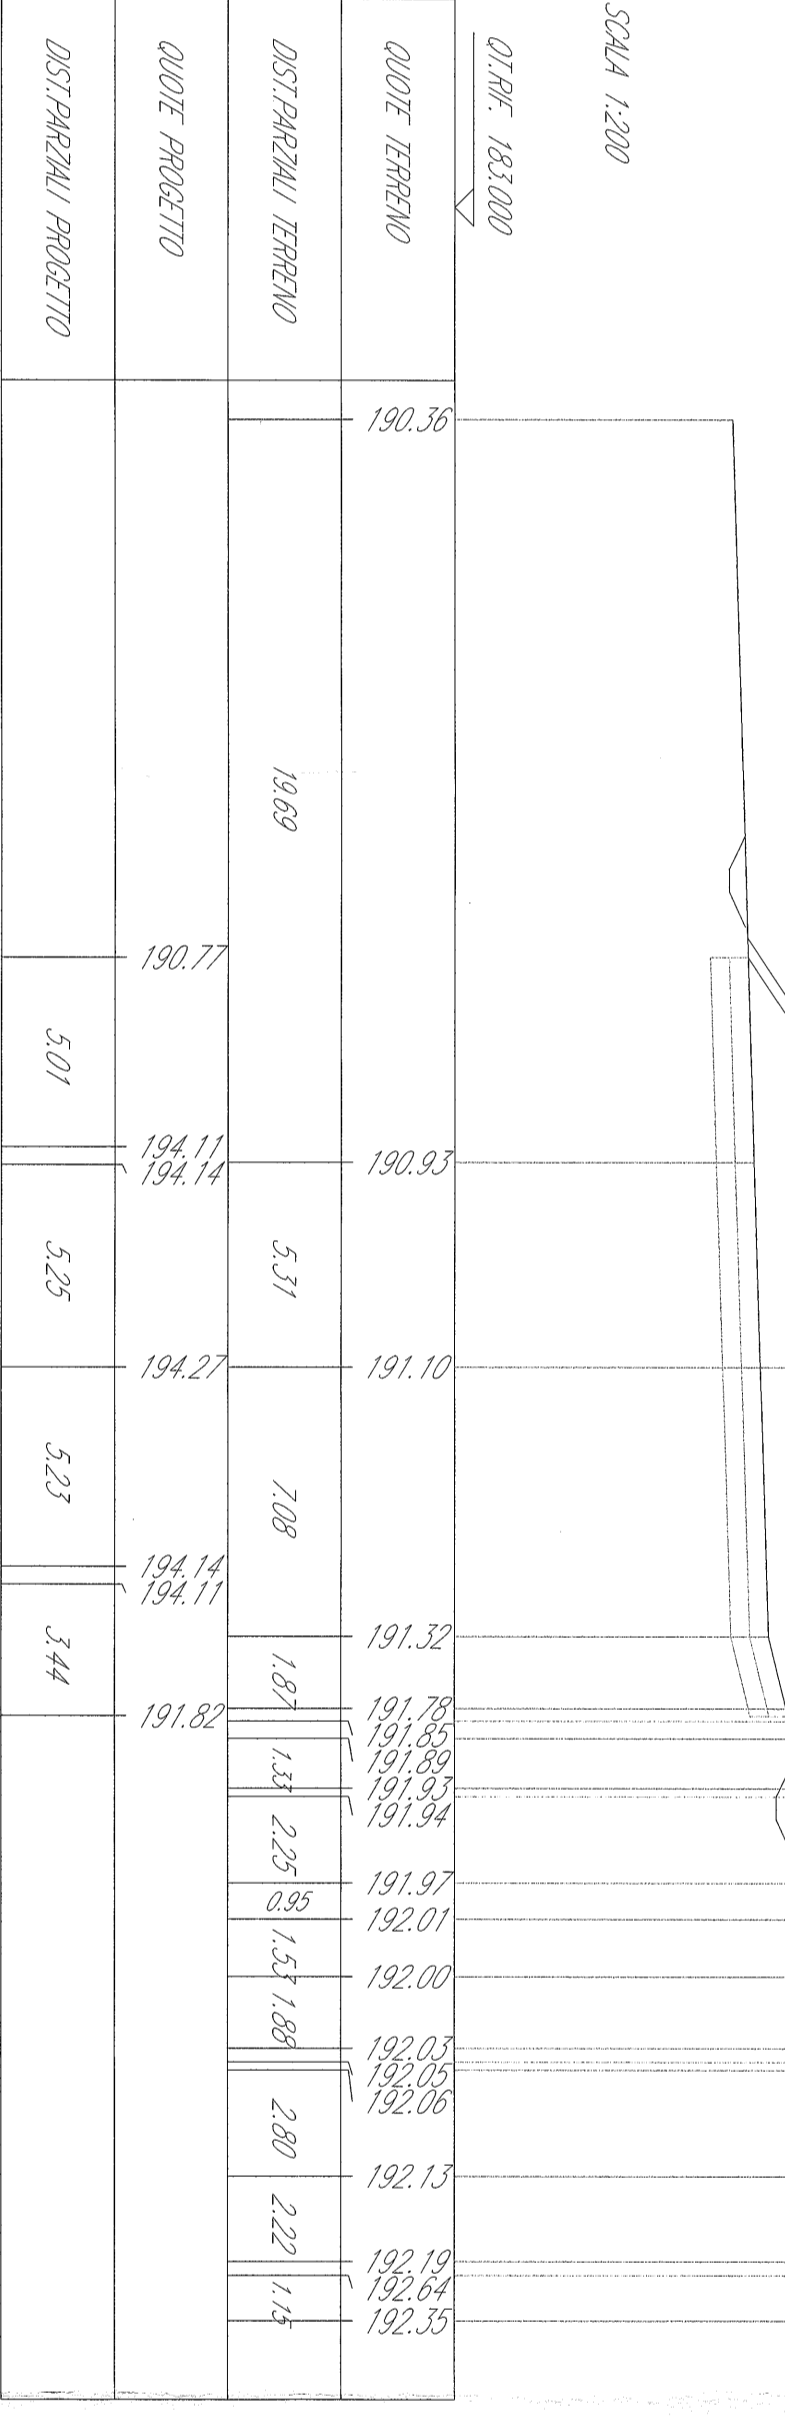



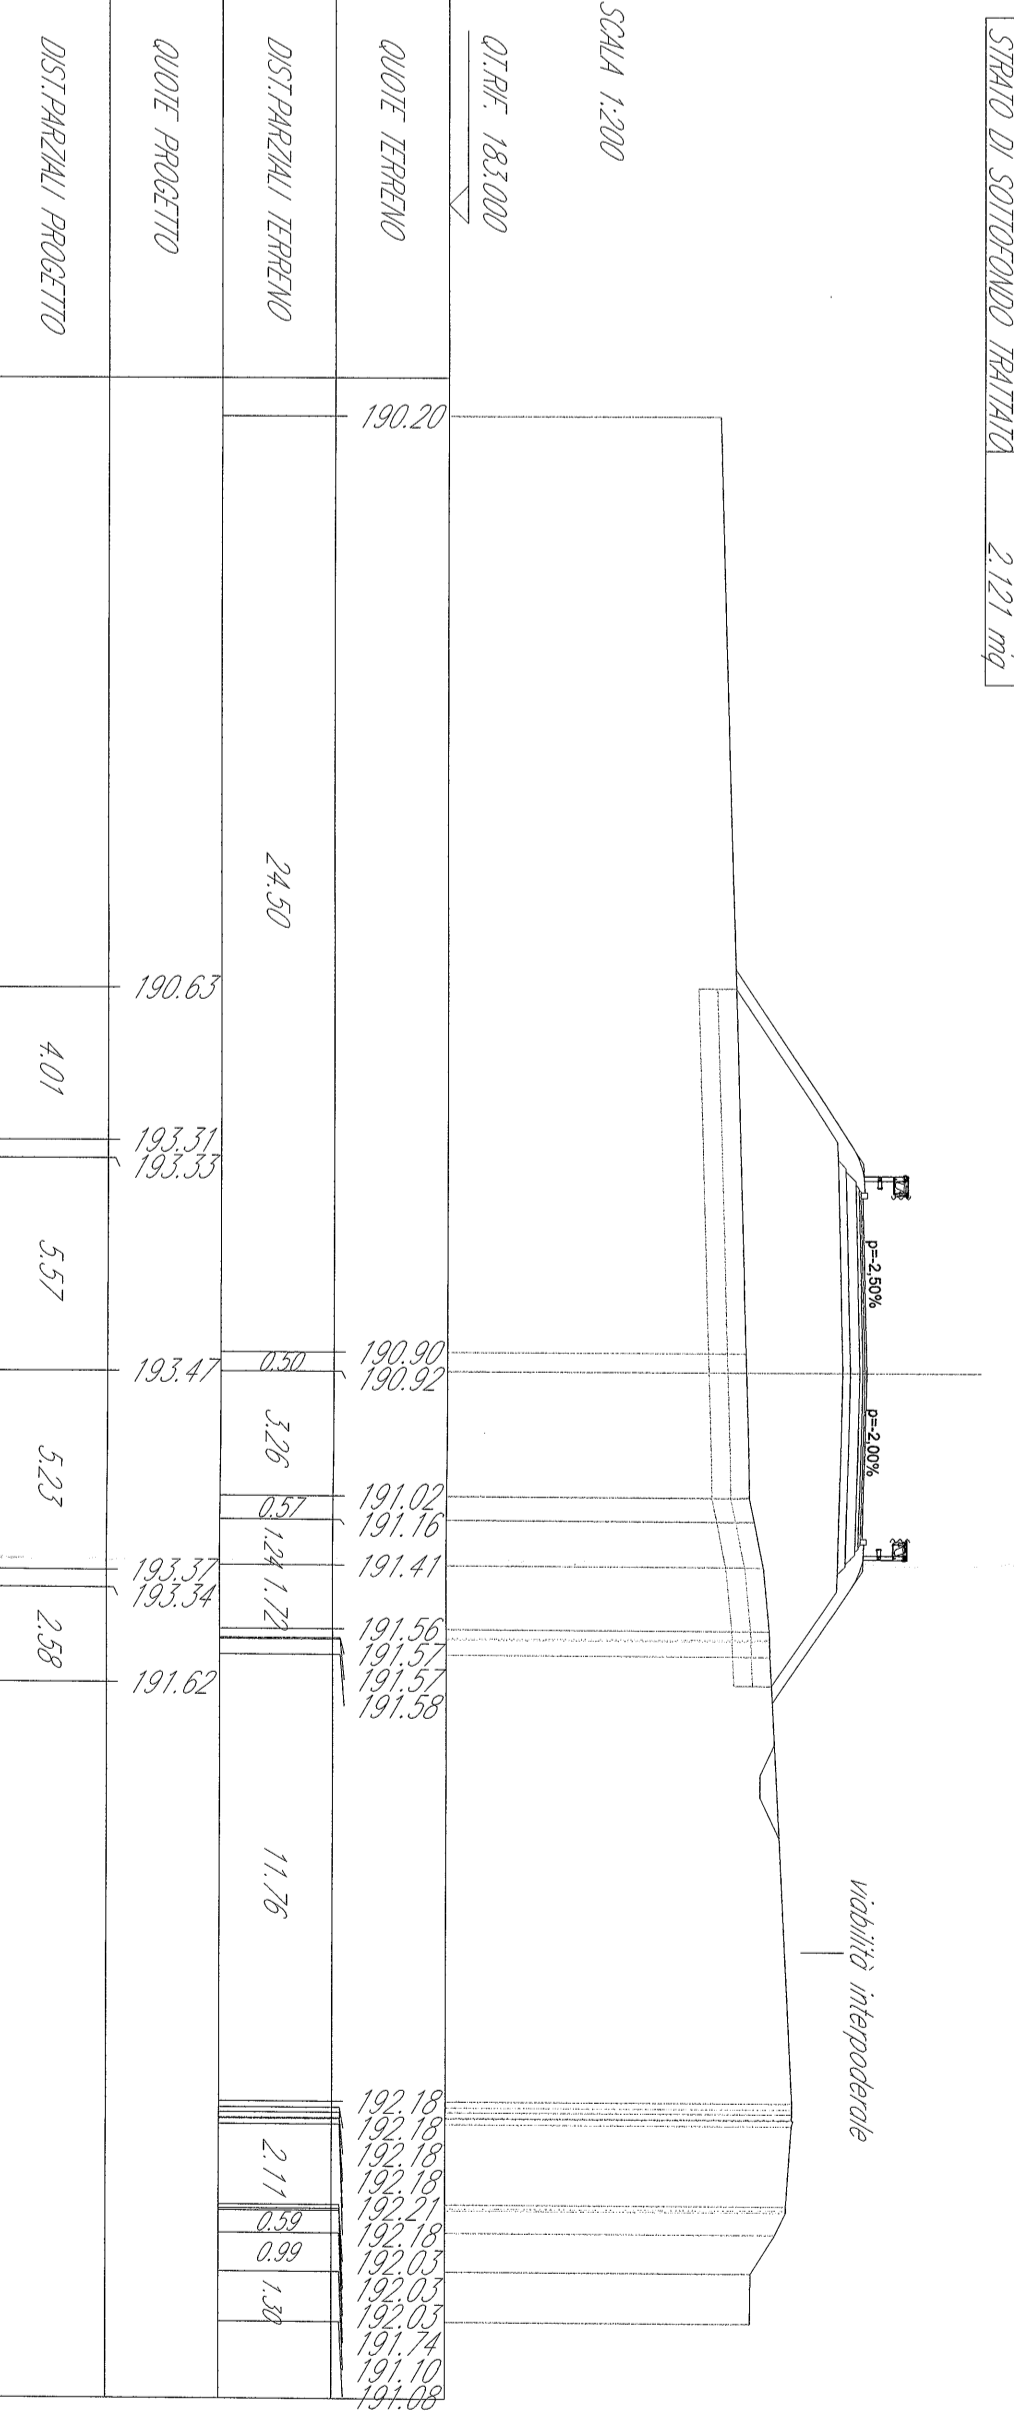



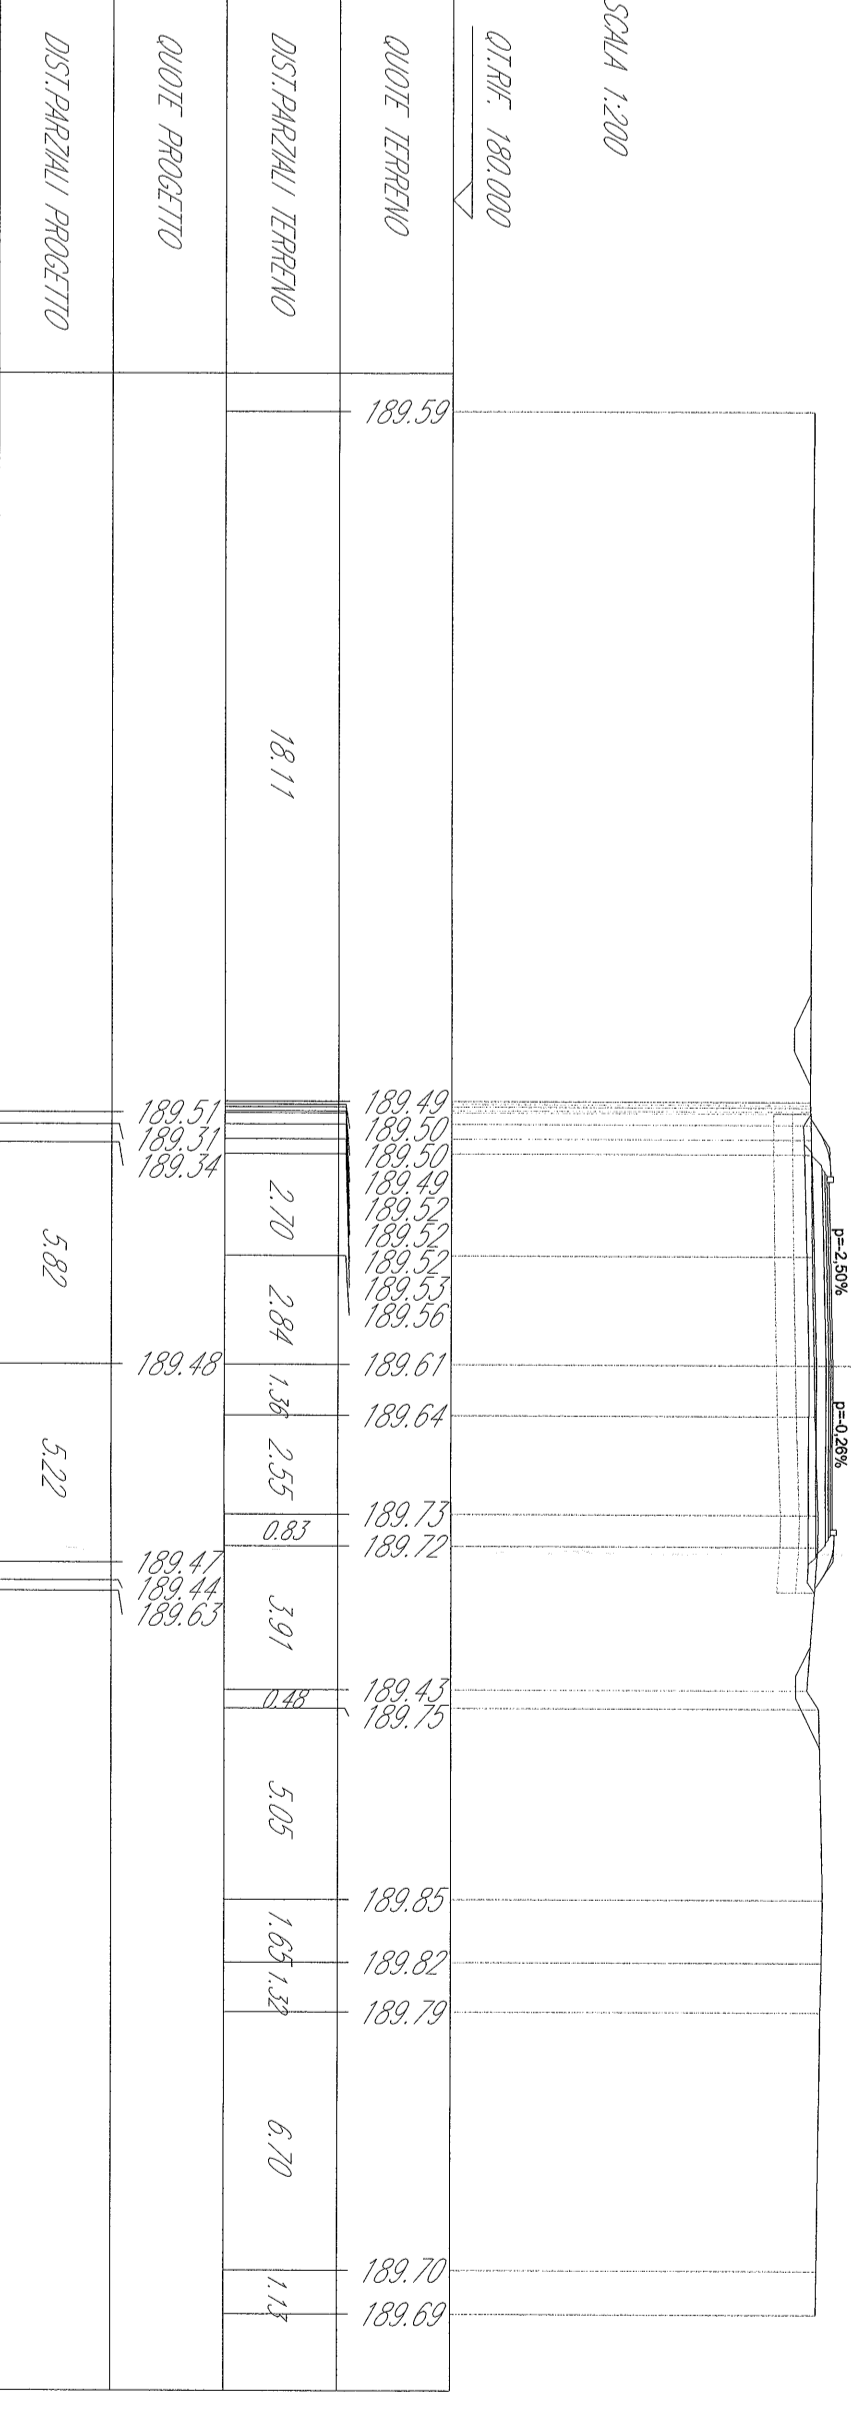


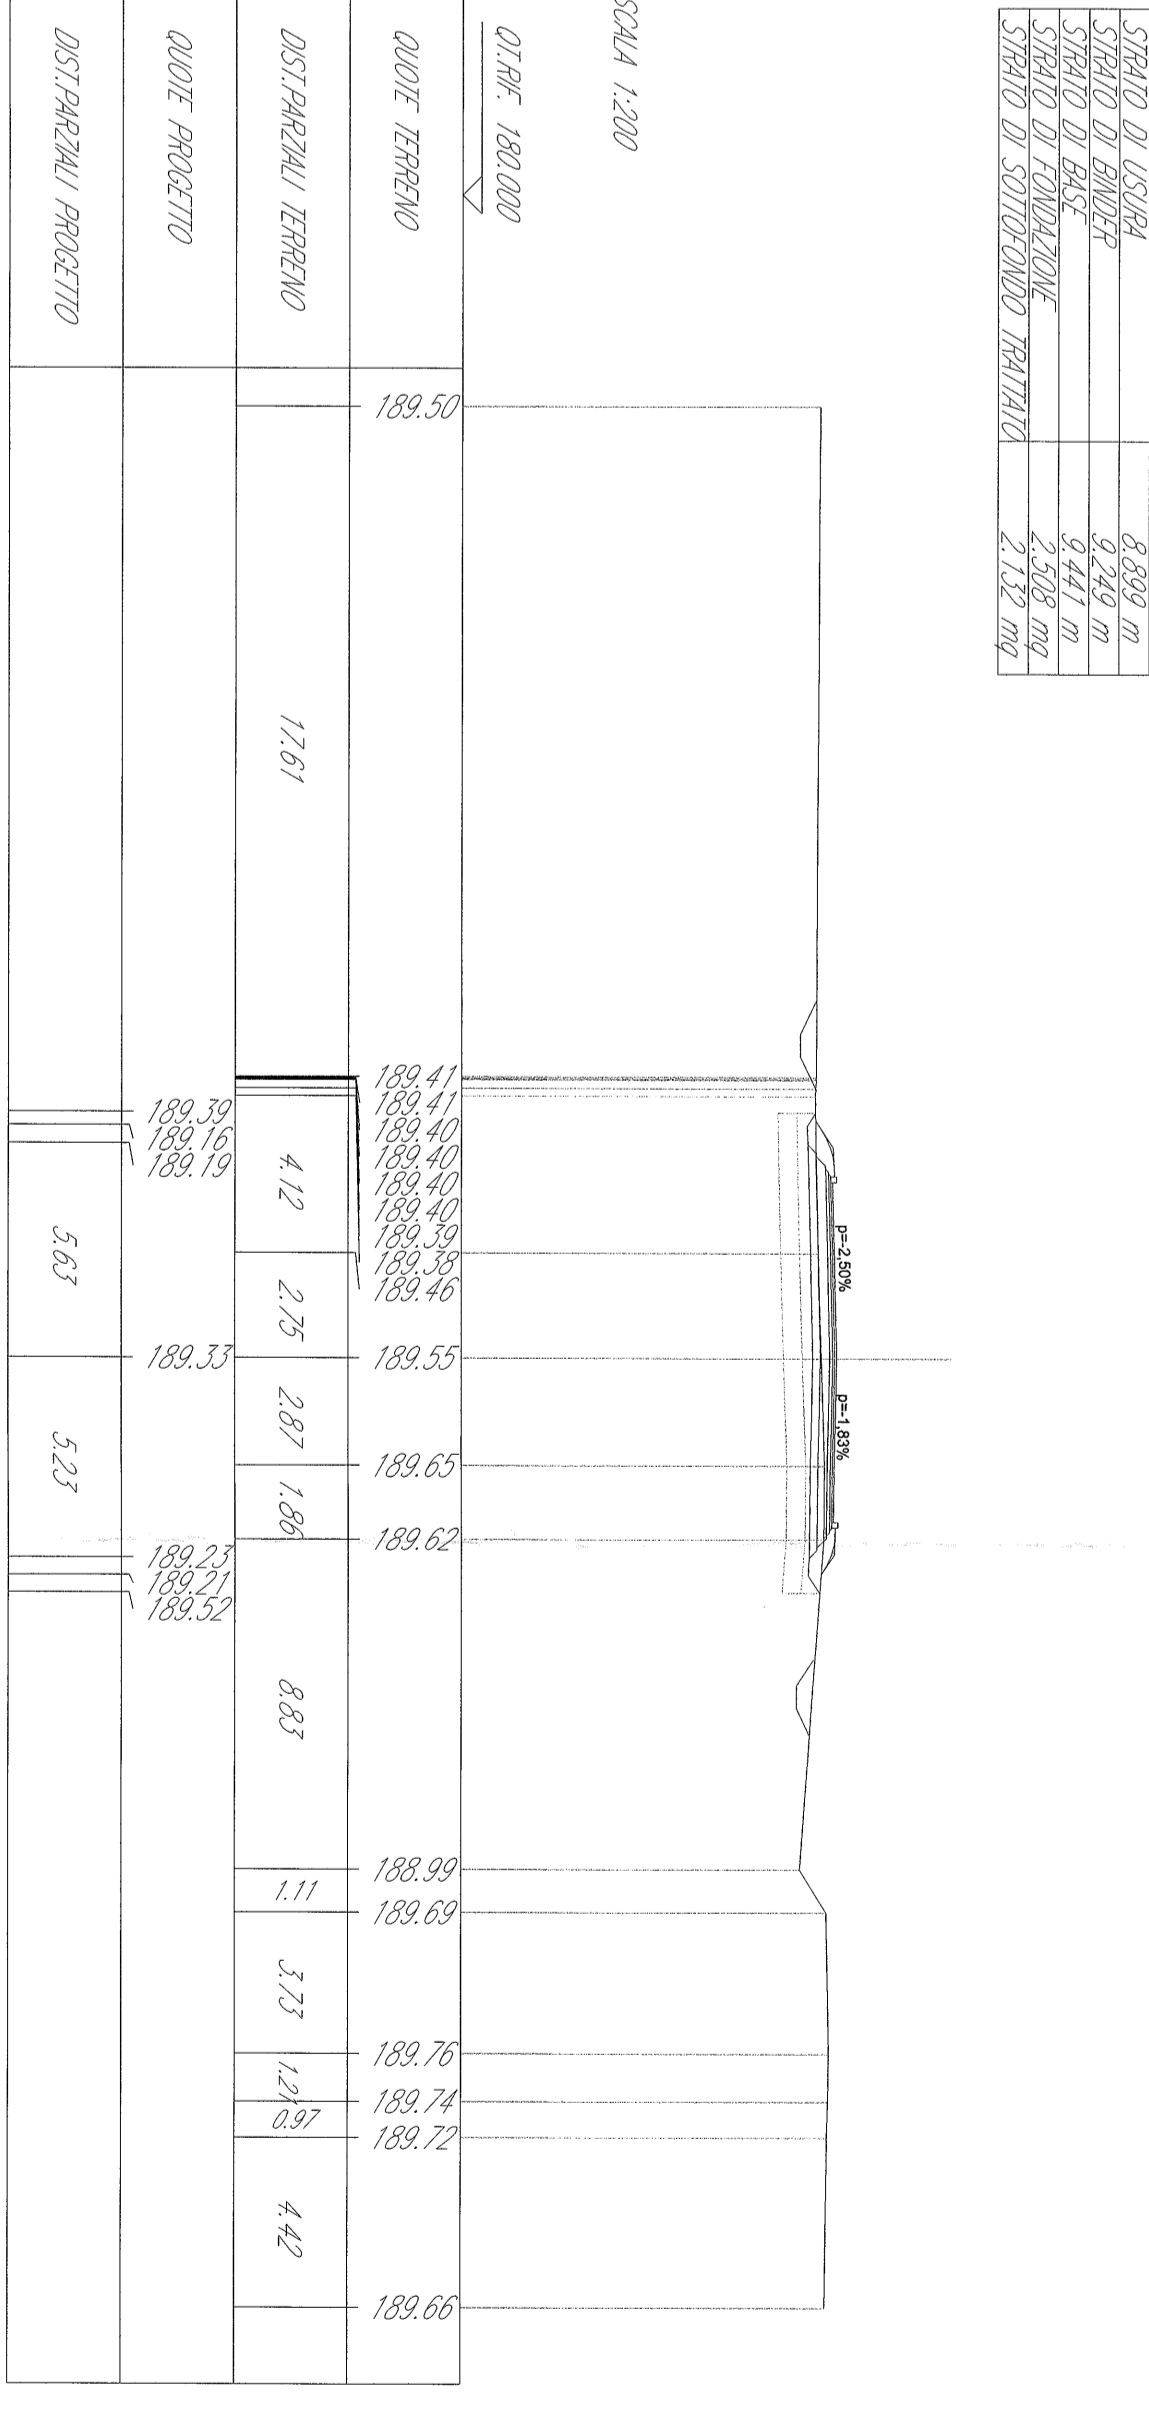


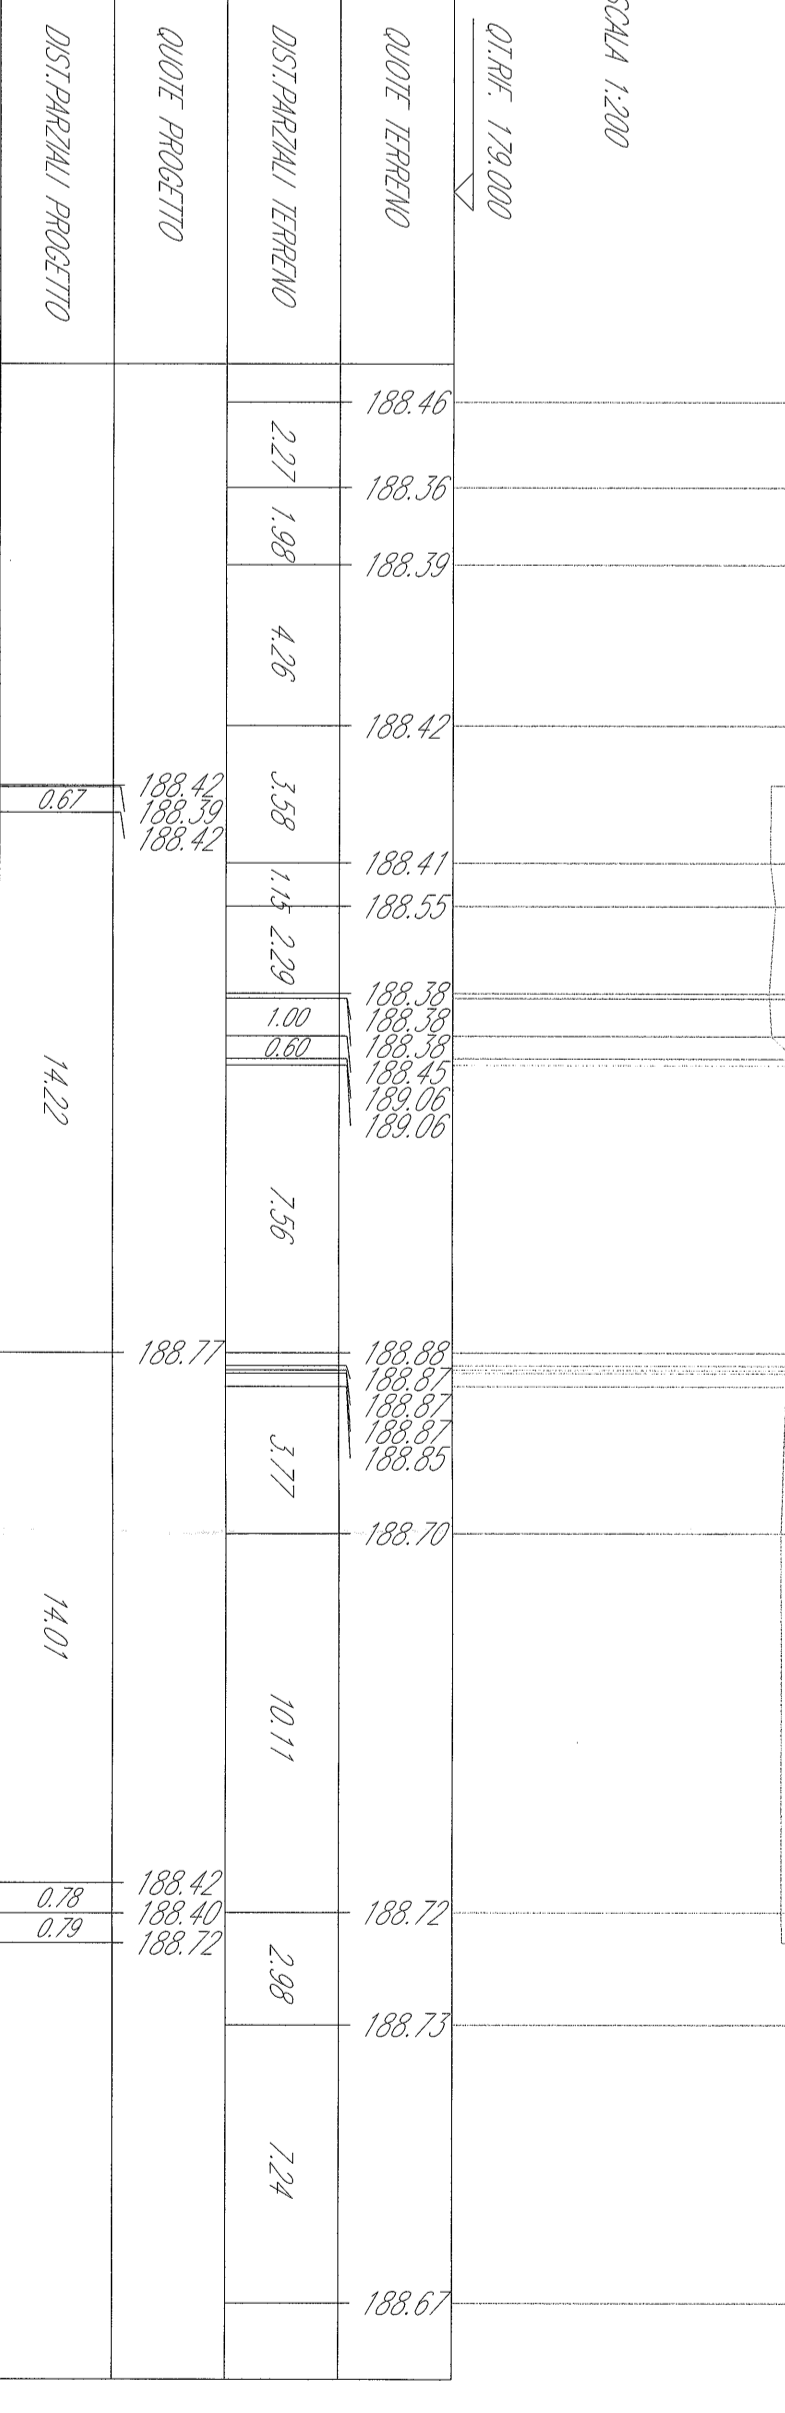

**COMITANTE**  
SRL

**PROGETTAZIONE**  
SRL

SRL

**PROGETTO DEFINITIVO**


**VIABILITA' - NV05 SEZIONI TRASVERSALI TAV.1/3**


**LAO X 02 D 13 W9 NV0500 001 A**



