



SEZIONE TIPO ADEGUAMENTO VIABILITA' CAMPESTRI
Scala 1:100

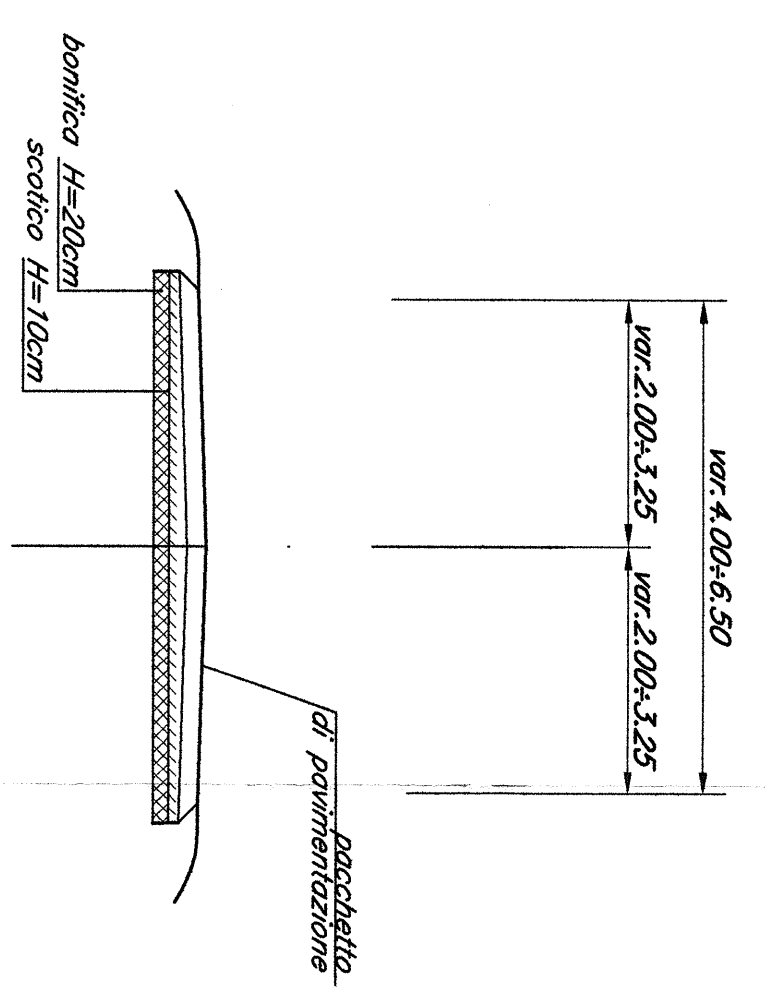

PARTICOLARE 1. PACCHETTO PAVIMENTAZIONE tipo C1
Scala 1:10

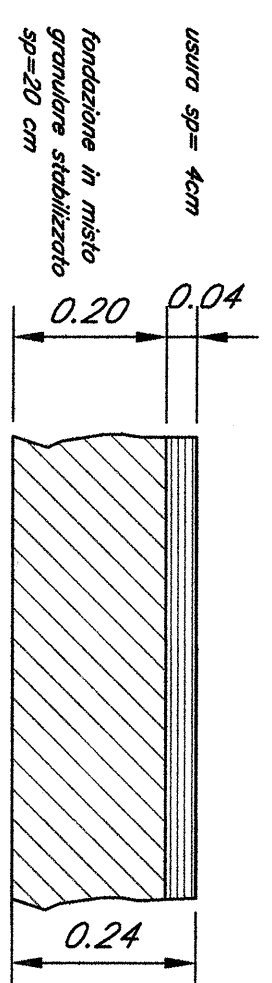

COMITENTE:

FSRPI

ITALSERV
SOCIETA' PER LE ATTIVITA' DI SERVIZI PER IL TRASPORTO FERROVIARIO

CONTRATTO ISTITUZIONALE DI SVILUPPO PER LA REALIZZAZIONE DELLA DIRETTRICE FERROVIARIA NAPOLI-BARILESCHE-TARANTO

U.O. PROGETTAZIONE LINEE NODI E ARMAMENTO

PROGETTO DEFINITIVO

LINEA POTENZA-FOGGIA - AMMODERNAMENTO SOTTOPROGETTO 2 - ELETTRIFICAZIONE, RETTIFICHE DI TRACCIATO, SOPPRESSIONE P.L. E CONSOLIDAMENTO SEDE LOTTO 2 - RETTIFICHE DI TRACCIATO, SOPPRESSIONE P.L. E CONSOLIDAMENTO SEDE CONSOLIDAMENTO SEDE VIABILITA' - NV06 PLANIMETRIA DI PROGETTO CON DATI DI TRACCIAMENTO

SCALE: VARIE



SCALE: VARIE