

PLANIMETRIA TRACCIAMENTO
Scala 1:2000

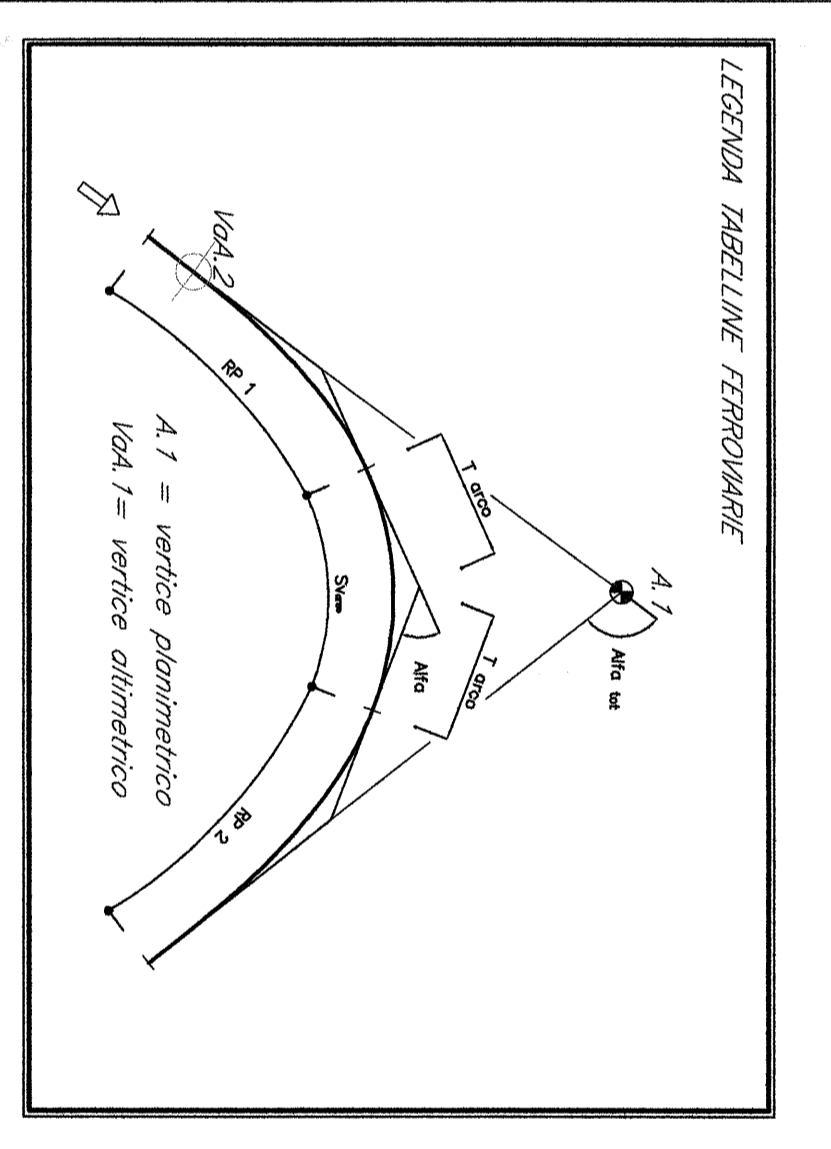
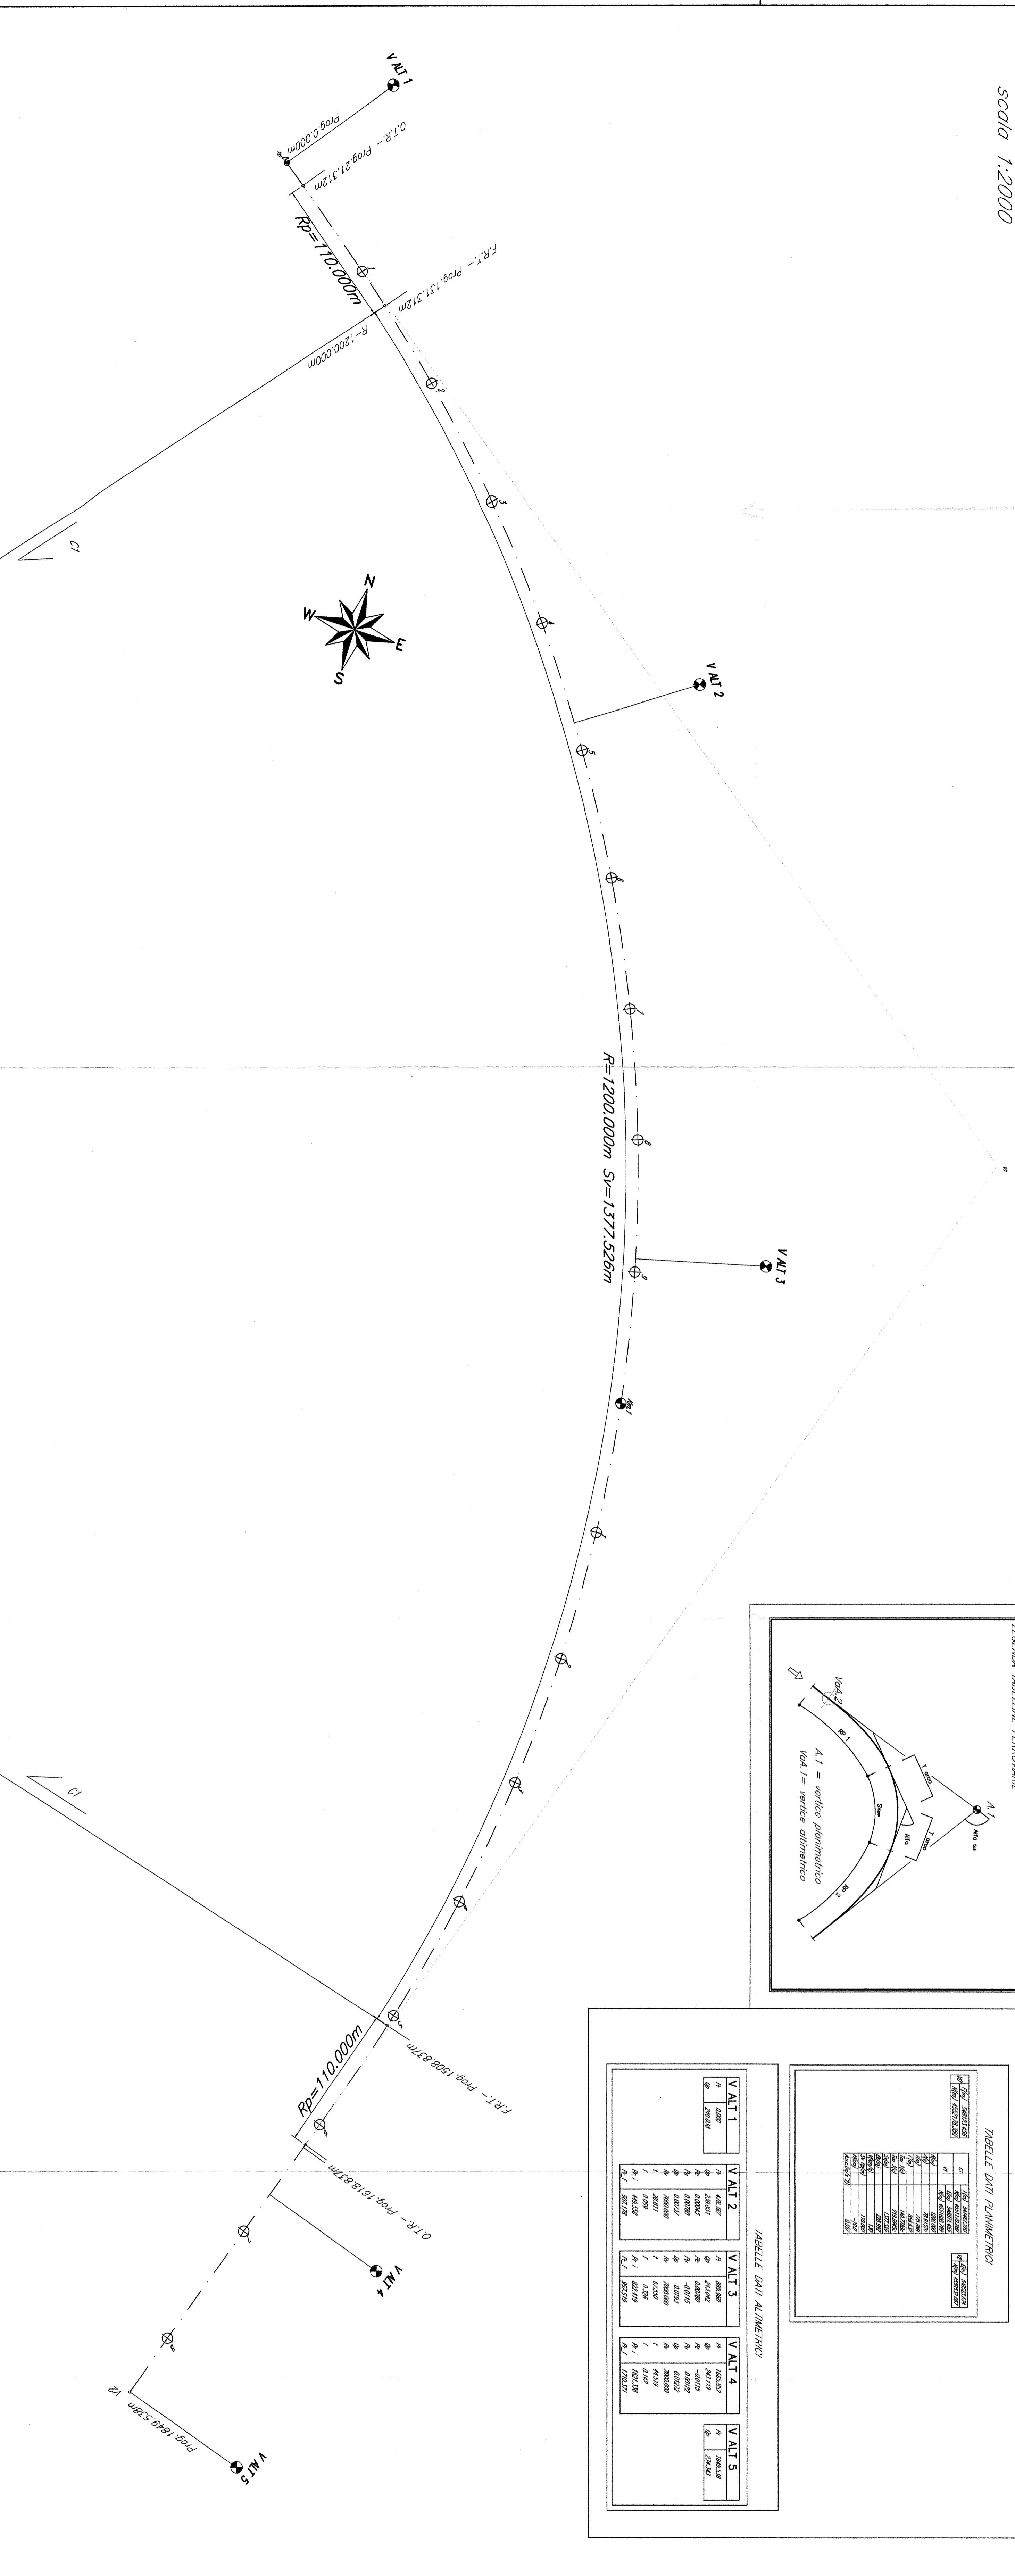


TABELLE DATI PLANIMETRICI



V AL 1	V AL 2	V AL 3	V AL 4	V AL 5


PROGETTISTI: **ITALFERR**

CONTRATTO ISTITUZIONALE DI SVILUPPO PER LA REALIZZAZIONE DELLA DIRETTRICE FERROVIARIA NAPOLI-BARILETTE-FARANTO

U.O. PROGETTAZIONE: LINEE NODI E ARMAMENTO

PROGETTO DEFINITIVO

LINEA POTENZA-FOGGIA - AMMODERNAMENTO SOTTOPILOTTO 2 - ELETTRIFICAZIONE, RETTIFICHE DI TRACCIATO, SOPPRESSIONI P.L. E CONSOLIDAMENTO SEDE LOTTO 2 - RETTIFICHE DI TRACCIATO, SOPPRESSIONI P.L. E CONSOLIDAMENTO SEDE CONSOLIDAMENTO SEDE

VARIANTE 2 - DA KM 43+403 A KM 45+344

PLANIMETRIA DI PROGETTO CON DATI DI TRACCIAMENTO

SCALE: 1:2000

COMPLESSA LOTTO NOME ENTR. TIPOLOG. OPERAZIONALE PROG. REV.

---	----	----	

DATA: 19/03/2014

IN CARICO: **C**

IN CARICO: **34**