LIVELLETTE	ant. in curva rettifilo posticipo	h = -0,207 L = 478,358 i = -0,004	h = 3,210 L = 411,601 i = 0,078	h = -8,823 L = 775,883 i = -0,015	h = 0,234 L = 183,686 i = 0,012

R	7000,000
T	28,811
Fr	0,059
Fs	478,358
Qt	239,831

R	7000,000
T	67,550
Fr	0,326
Fs	888,960
Qt	243,042

R	7000,000
T	44,519
Fr	0,143
Fs	1665,652
Qt	234,119

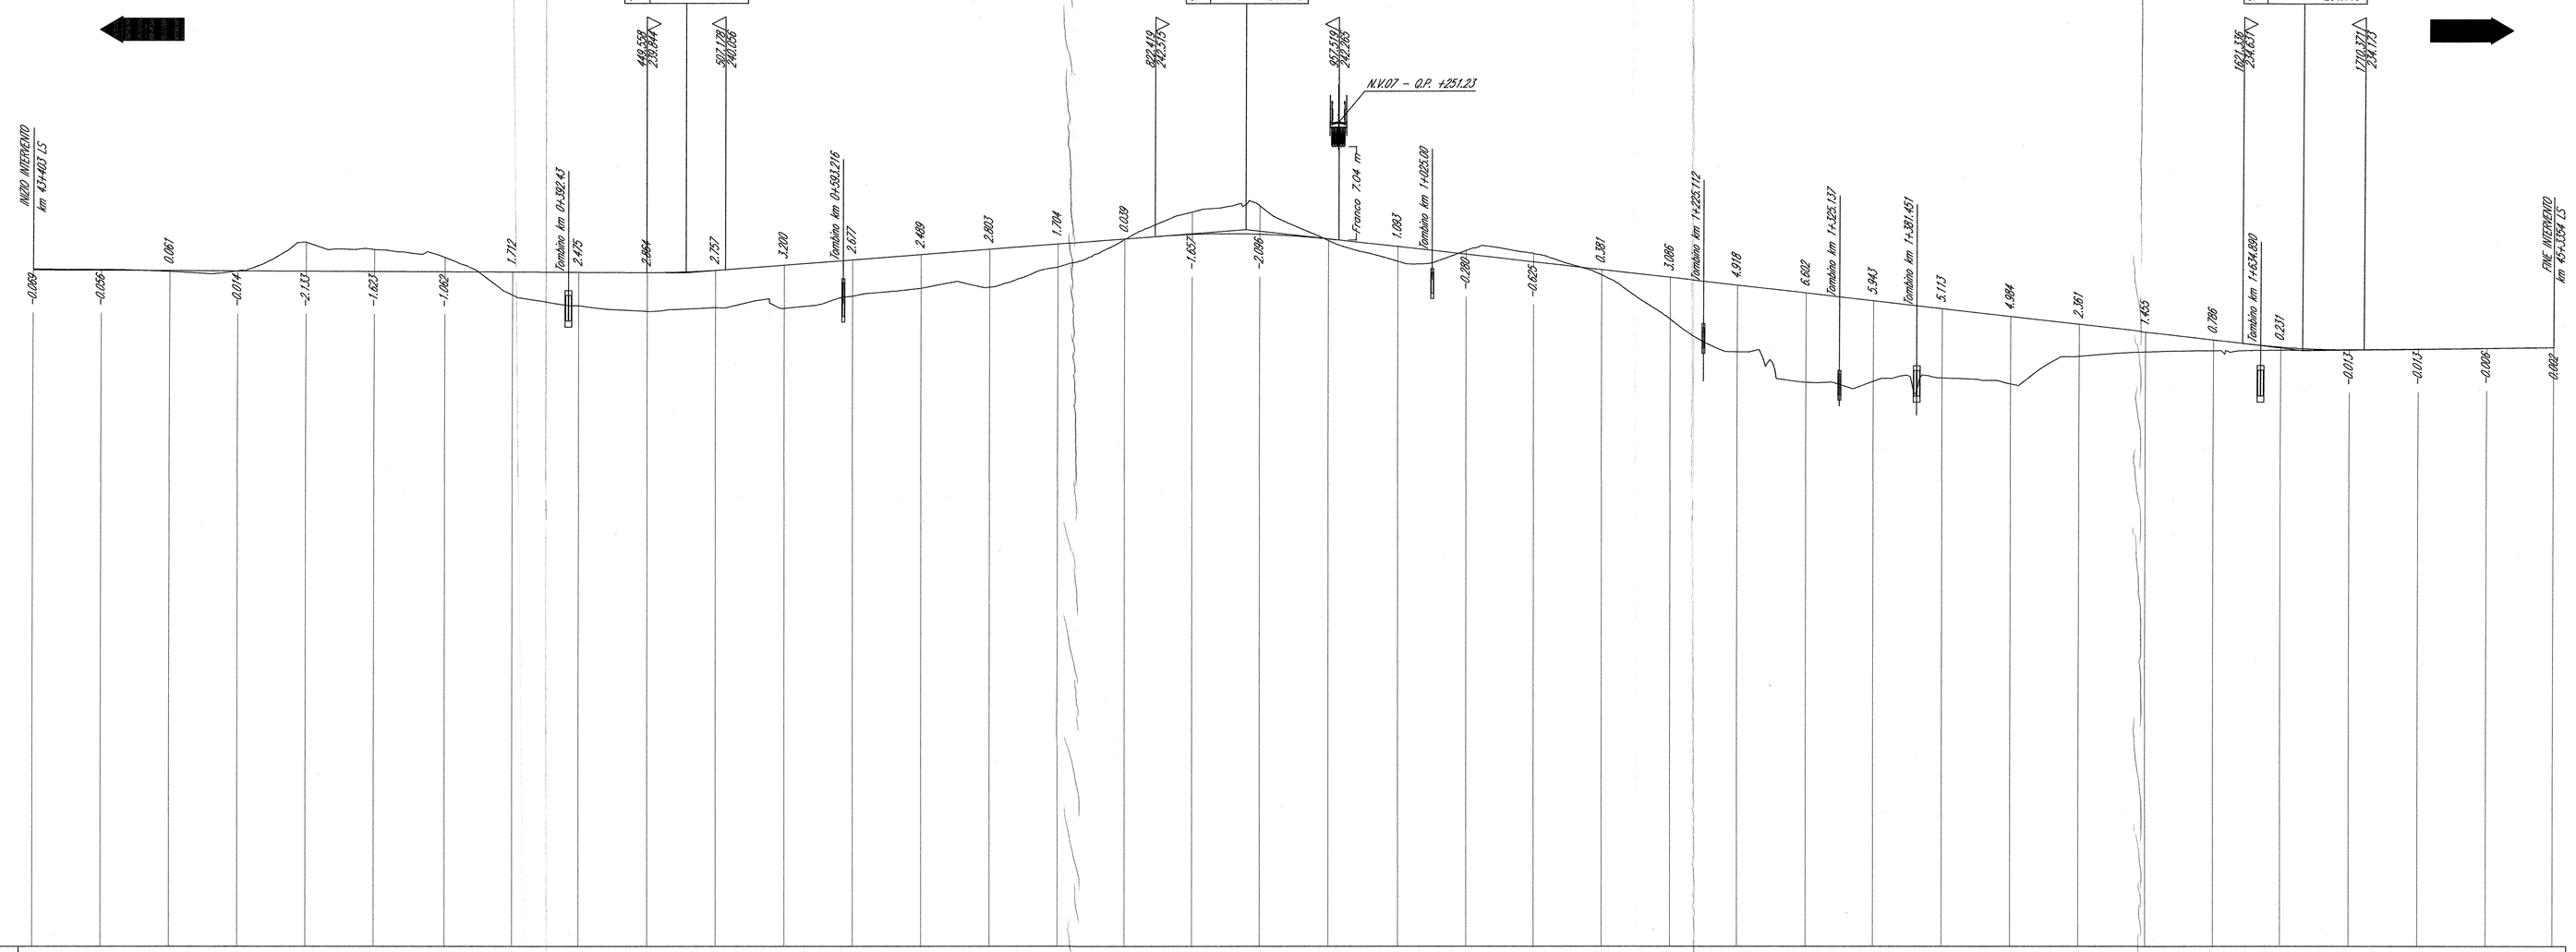

SCALA QUOTE: 1:200
SCALA DISTANZE: 1:2000

Q1.NK 190.000

NUMERO SEZIONI	1	2	
DISTANZE PARZIALI		50,00	50,00	50,00	50,00	50,00	50,00	50,00	50,00	50,00	50,00	50,00	50,00	50,00	50,00	50,00	50,00	50,00	50,00	50,00	50,00	50,00	50,00	50,00	50,00	50,00	50,00	50,00	50,00	50,00	50,00	50,00	50,00	50,00	50,00	50,00	49,54	
DISTANZE PROGRESSIVE	0,00	50,00	100,00	150,00	200,00	250,00	300,00	350,00	400,00	450,00	500,00	550,00	600,00	650,00	700,00	750,00	800,00	850,00	900,00	950,00	1000,00	1050,00	1100,00	1150,00	1200,00	1250,00	1300,00	1350,00	1400,00	1450,00	1500,00	1550,00	1600,00	1650,00	1700,00	1750,00	1800,00	1849,54
QUOTE TERRENO	240,11	240,07	239,83	239,89	242,08	241,55	240,97	238,17	237,39	238,98	237,25	237,19	238,10	238,68	238,76	240,25	242,30	244,33	244,79	242,22	240,68	241,48	241,25	239,67	238,39	233,98	231,72	231,61	232,86	231,62	233,66	236,00	234,08	234,13	234,18	234,03	234,29	234,34
QUOTE PIANO FERRO	-0,03 / 240,14	-0,05 / 240,02	-0,08 / 239,89	-0,05 / 239,97	-2,15 / 239,95	-1,62 / 239,93	-1,06 / 239,91	1,72 / 239,89	2,47 / 239,86	2,86 / 239,84	2,75 / 240,00	3,20 / 240,39	2,68 / 240,78	2,49 / 241,17	2,80 / 241,56	1,78 / 241,95	0,04 / 242,34	-1,95 / 242,69	-2,10 / 242,89	0,11 / 242,35	-1,10 / 241,78	-0,39 / 241,30	-0,62 / 240,63	0,81 / 240,05	3,68 / 239,48	4,82 / 238,80	6,61 / 238,13	5,94 / 237,75	5,12 / 237,18	4,68 / 236,60	2,37 / 236,03	1,45 / 235,45	0,79 / 234,88	0,23 / 234,36	-0,01 / 234,17	-0,01 / 234,22	-0,01 / 234,28	0,00 / 234,34
DIFFERENZA DI QUOTA		-0,05	-0,06	-0,03	-2,10	-0,53	-0,56	1,81	0,75	0,39	-0,36	0,49	0,39	0,39	0,31	-0,51	-1,74	-1,95	-0,15	2,32	-0,57	-0,71	0,69	0,62	2,87	1,13	0,67	-0,68	-0,77	-1,18	-2,34	-0,63	-0,92	-0,66	-0,05	0,05	0,06	0,00
ETTOMETRICHE	0		1		2		3		4		5		6		7		8		9		10		11		12		13		14		15		16		17		18	
ANDAMENTO PLANIMETRICO	L= 21,312	Rp = 110,000															Sym 1377,526 R= 1200,000														Rp= 110,000						L= 230,701	
SOPRAELEVAZIONE			100 mm																												100 mm							
VELOCITA' DI PROGETTO																																						

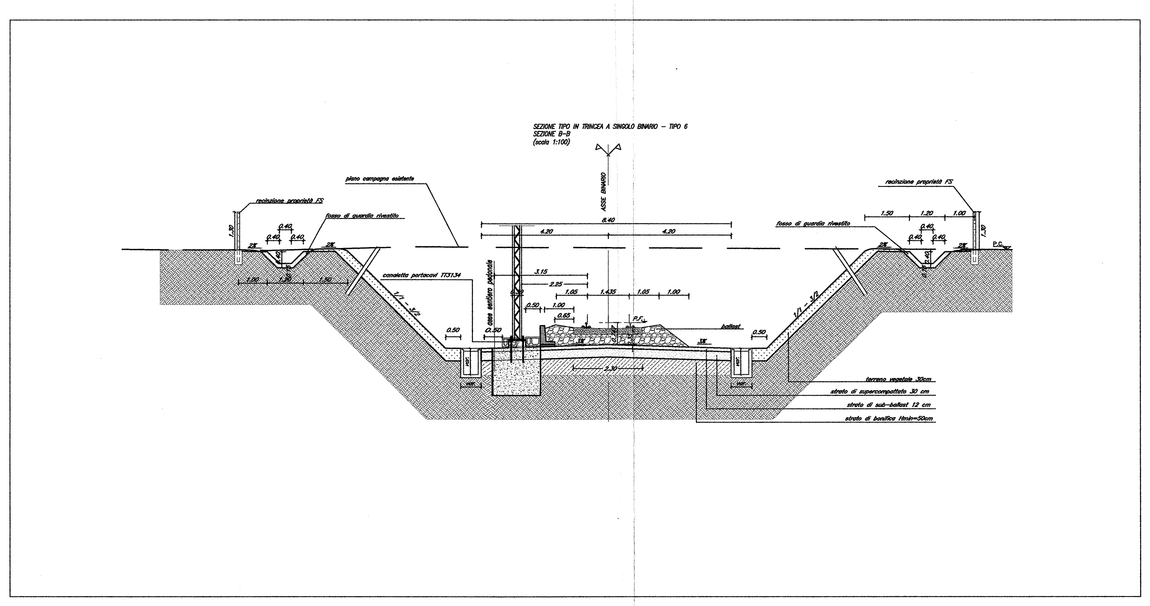
SCALA 1:100
(scala 1:100)
1,00
1,20
1,00
0,40
0,40
0,40
0,40
1,00
1,00
1,00