





SEZIONE A-A  
Scala 1:50

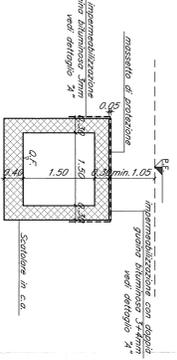


DETTAGLIO A-A  
Scala 1:20

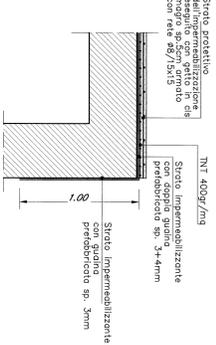


DETTAGLIO C-C  
Scala 1:50

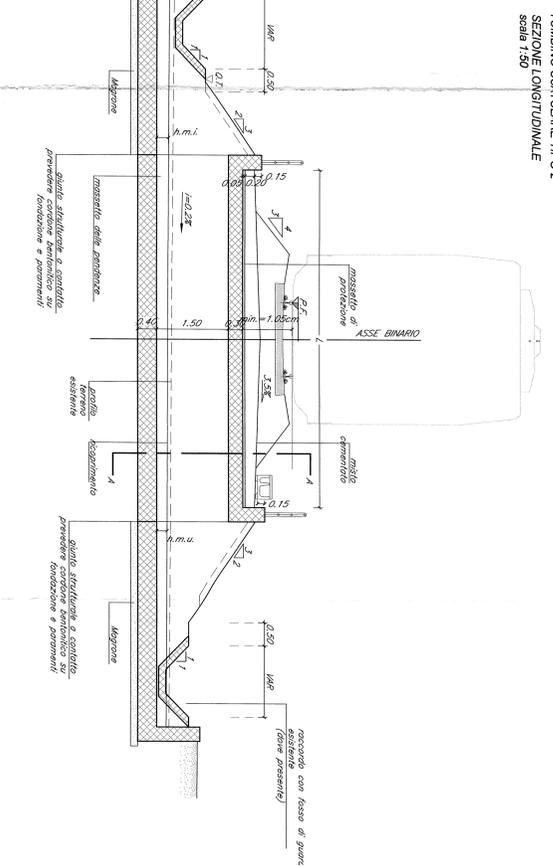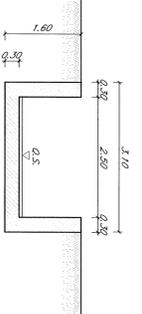


\*Sistemazione idraulica a valle per il tombino alle pk 1+813  
Scala 1:50

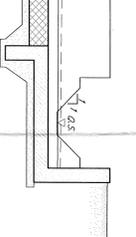


SEZIONE SCHEMATICA LONGITUDINALE  
Scala 1:50

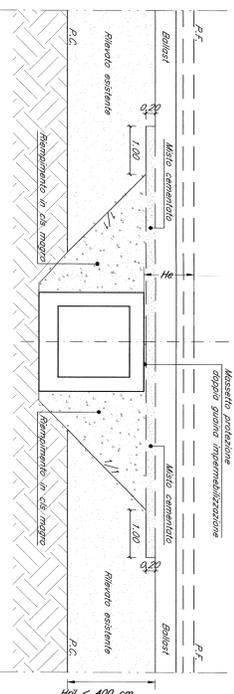


SEZIONE FASE 1 DI SPINTA  
Scala 1:100

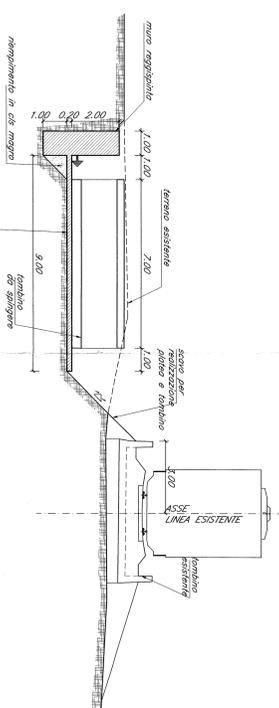


PIANTA FASE 1 DI SPINTA  
Scala 1:100

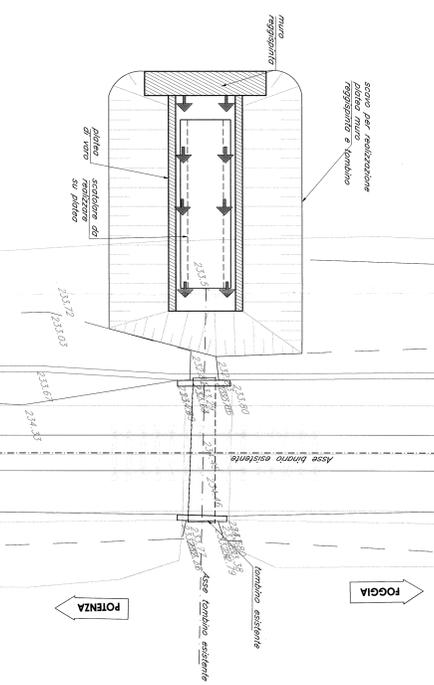


SEZIONE FASE 2 DI SPINTA  
Scala 1:100

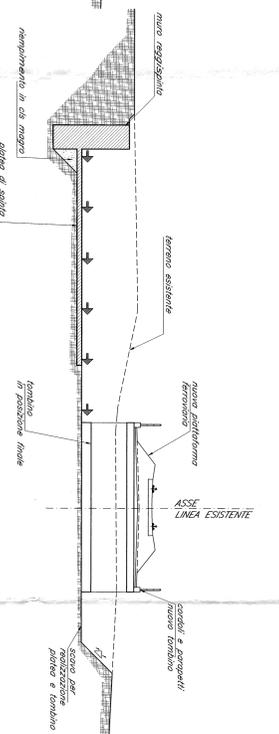


PIANTA FASE 2 DI SPINTA  
Scala 1:100

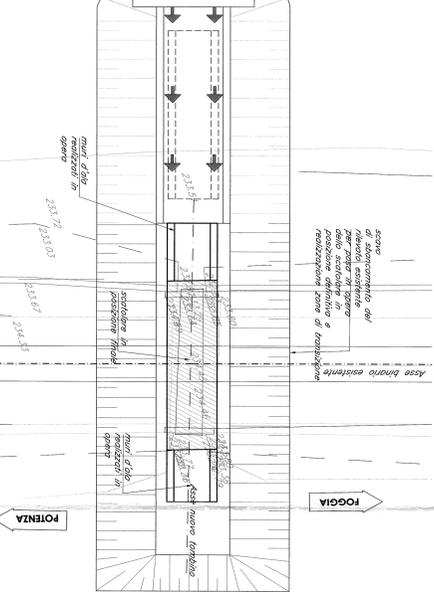

SEZIONE FASE 3 DI SPINTA  
Scala 1:50

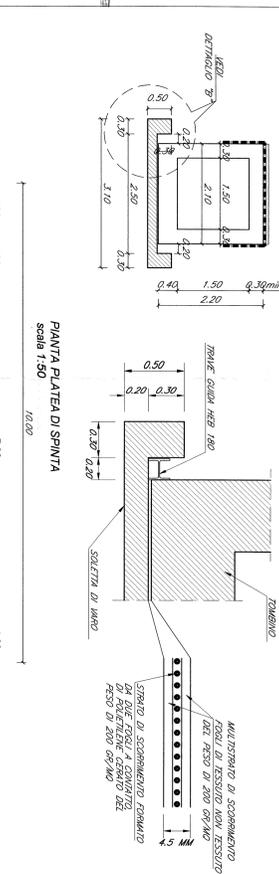

PIANTA FASE 3 DI SPINTA  
Scala 1:100

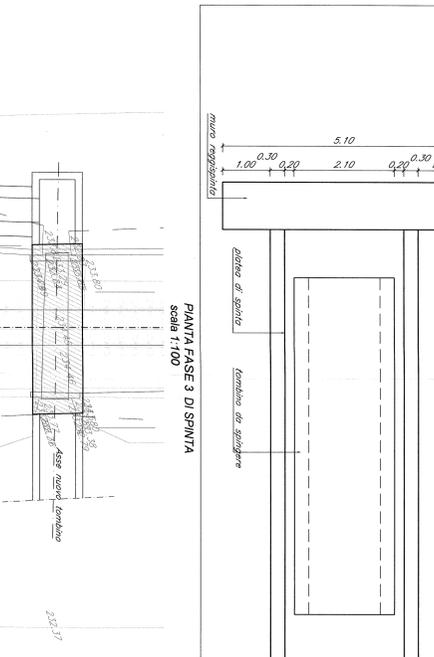

TOMBINI (TIPO 1) OGGETTO DI INTERVENTO

POSIZIONE	Q.P.F.	L	h.m.l. h.m.u.
44	(m)	(m)	(m)



NOTE GENERALI

Per l'ubicazione delle opere di nuova realizzazione si rimanda al seguente elaborato:  
 ● AA0102011P2N0500001;  
 ● AA0102011P2N0500002;  
 ● AA0102011P2N0500003;  
 ● AA0102011P2N0500004;  
 ● AA0102011P2N0500005;  
 ● AA0102011P2N0500006;

CABEIONI E MATERASSI

-> MATERASSI METALLICI TIPO "PERNO" CONFEZIONATI CON RETE METALLICA A DOPPIA TORSIONE A FORTE ZINCATURA AVENTI SPESSORE DI 30 cm.  
 -> CABEIONI METALLICI A SCATOLA CONFEZIONATI CON RETE METALLICA A DOPPIA TORSIONE A FORTE ZINCATURA AVENTI SPESSORE DI 50 E 100 cm.  
 Le pressioni e le caratteristiche dei materiali e dei coprifiori e le incisioni sono riportate nell'elaborato Tabella Materiali.



PROGETTO DEFINITIVO  
 LINEA POTENZA-FOGGIA - AMMODERNAMENTO SOTTOPROGETTO 2 - ELETTRIFICAZIONE RETTIFICHE DI TRACCIATO, SOPPRESSIONE P.L. E CONSOLIDAMENTO SEDE LOTTO 2 - RETTIFICHE DI TRACCIATO, SOPPRESSIONE P.L. E CONSOLIDAMENTO SEDE  
 TOMBINI - nuova realizzazione - TRATTA CERVARO-ROCCETTA-S.N.MELFI  
 Tombini Idraulici 1,50x1,50 - Carpentaria e fassi lavati/3

REV.	Descrizione	Stato	Data	Verificato	Data	Approvato	Data	Autore/Disegnatore
1								
2								
3								
4								