


LEGENDA QUANTITA'

NVO1 mq	viabilità mq	tabella di PK 12+585 a PK 13+045 mq
10820,20	786,10	11626,70
3016,20	0	1285,40
2006,90	0	0
129,10	0	0

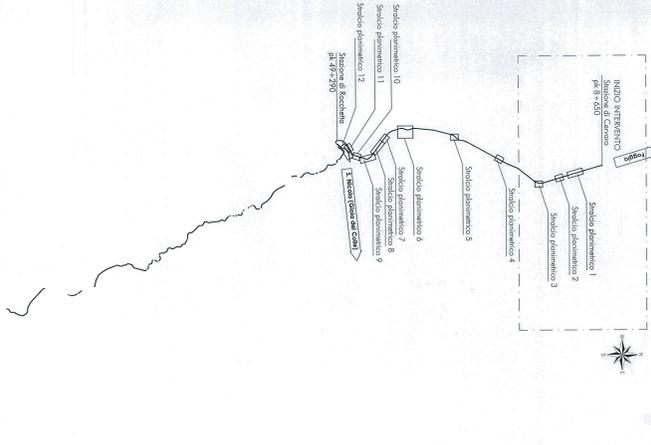

LEGENDA BONIFICA DA ORDIGNI ESPLOSIVI


ATTIVITA'



- BONIFICA DA SOTTERRANEA: attività di bonifica per la rimozione di ordigni esplosivi (OE) e di munizioni non espluse (MNE) presenti in superficie e in profondità a qualsiasi profondità.
- BONIFICA PROFONDA: attività di bonifica per la rimozione di ordigni esplosivi (OE) e di munizioni non espluse (MNE) presenti in superficie e in profondità a qualsiasi profondità.
NOTA: Ogni lavorazione di bonifica profonda deve prevedibilmente procedere in trincea.

LEGENDA QUANTITA'


NVO3 mq	viabilità mq	NV13 mq

SCHEMA BONIFICA DA ORDIGNI ESPLOSIVI PROFONDA

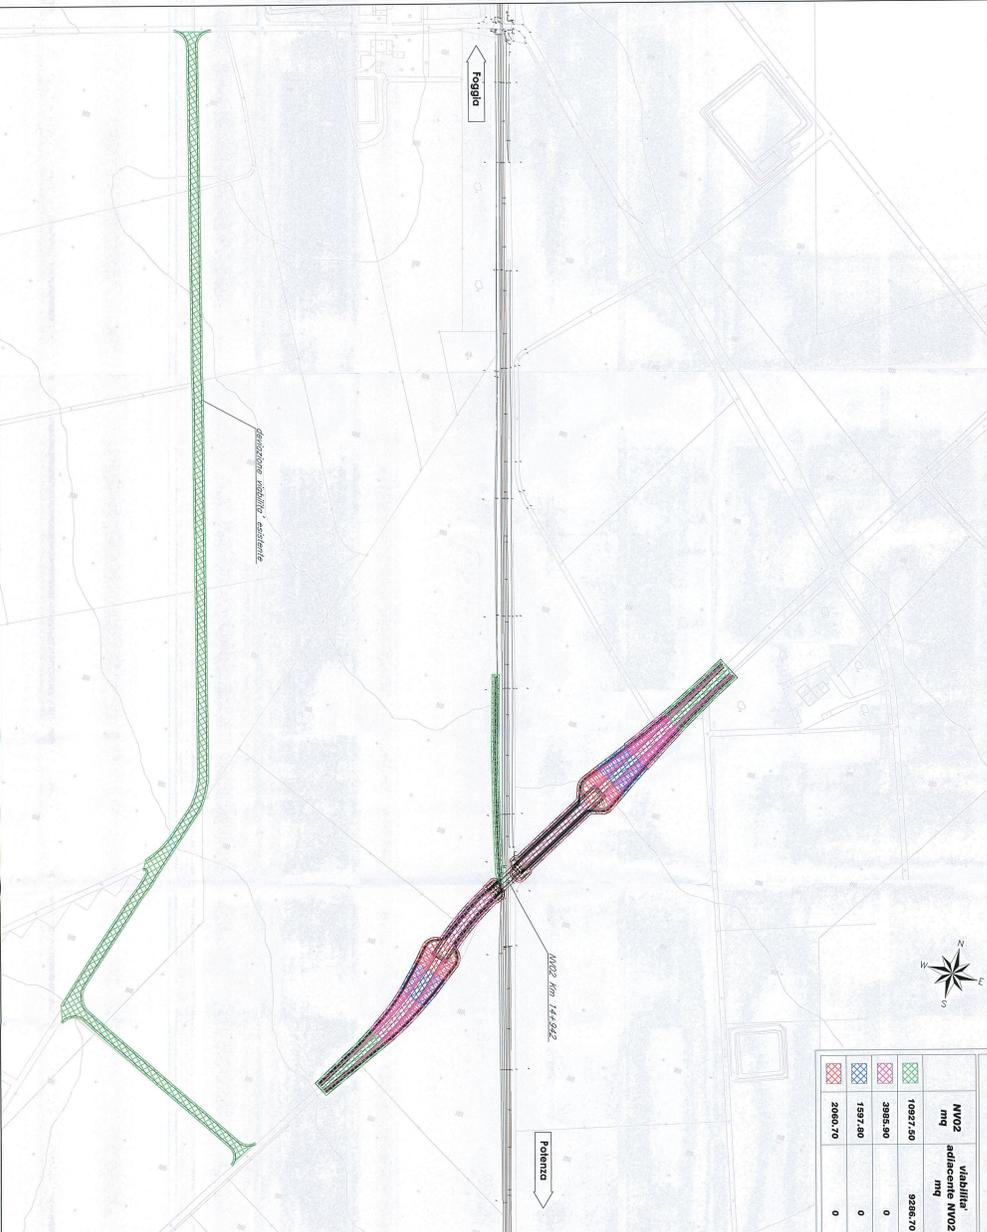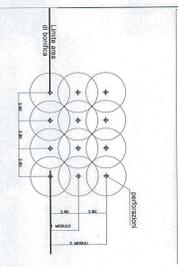

LEGENDA QUANTITA'

NVO2 mq	viabilità mq
2060,70	0

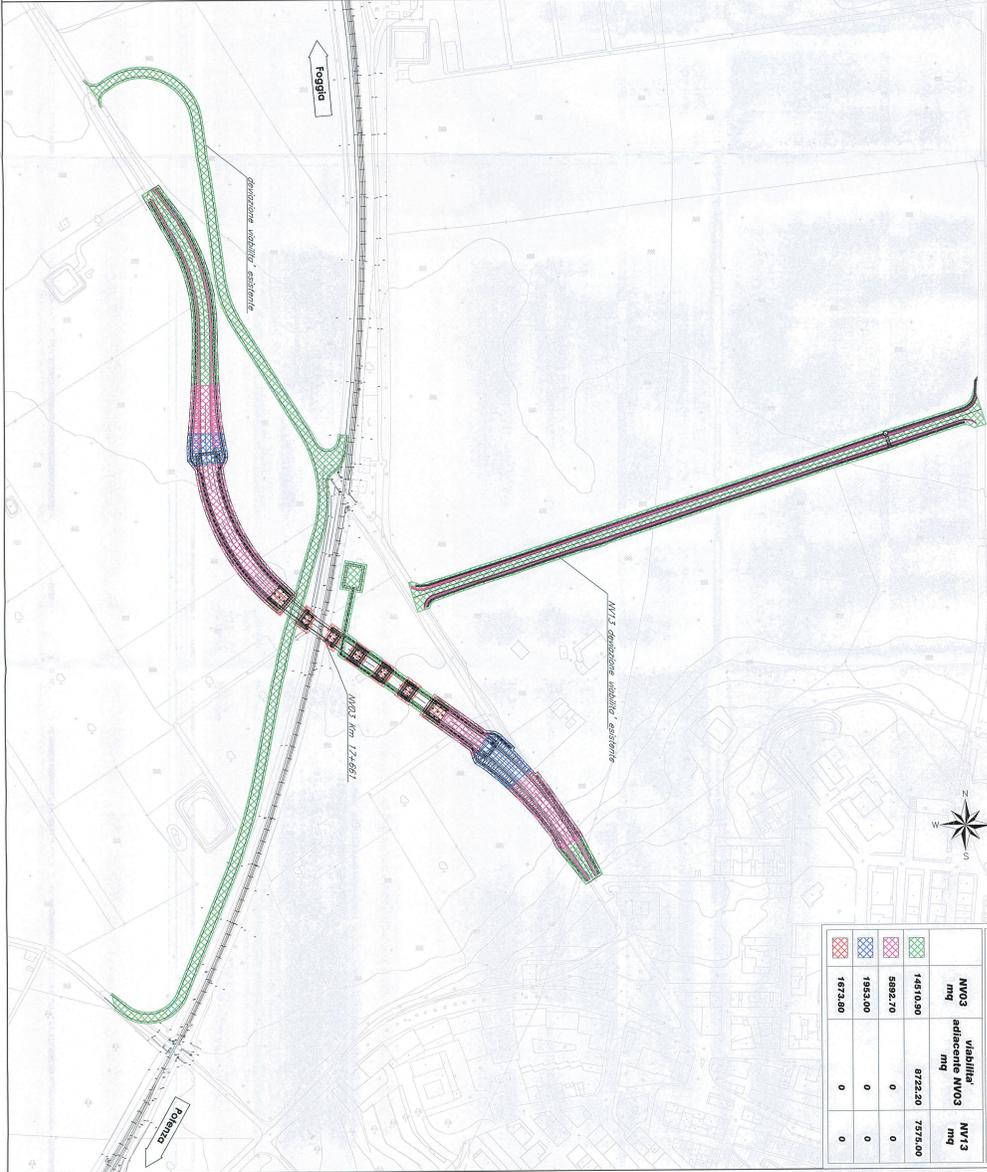

LEGENDA QUANTITA'

NVO3 mq	viabilità mq	NV13 mq


PROGETTAZIONE: **ITALFERR**

CONTRATTO ISTITUZIONALE DI SVILUPPO PER LA REALIZZAZIONE DELLA DIRETTRICE FERROVIARIA NAPOLI-BARILEGGE-TARANTO

U.O. CORPO STRADALE E GEOTECNICA

PROGETTO DEFINITIVO

LINEA POTENZA-FOGGIA - AMMODERNAMENTO SOTTOPROGETTO 2 - ELETTRIFICAZIONE, RETTIFICAZIONE, SOPPRESSIONE P.L. E CONSOLIDAMENTO SEDE LOTTO 2 - RETTIFICAZIONE DI TRACCIATO, SOPPRESSIONE P.L. E CONSOLIDAMENTO SEDE BONIFICA ORDIGNI ESPLOSIVI

Bonifica bonifica ordigni esplosivi l.vv 1/6

SCALA: 1:2000


PROG. REV.

1-2-68