



LEGENDA QUANTITA'


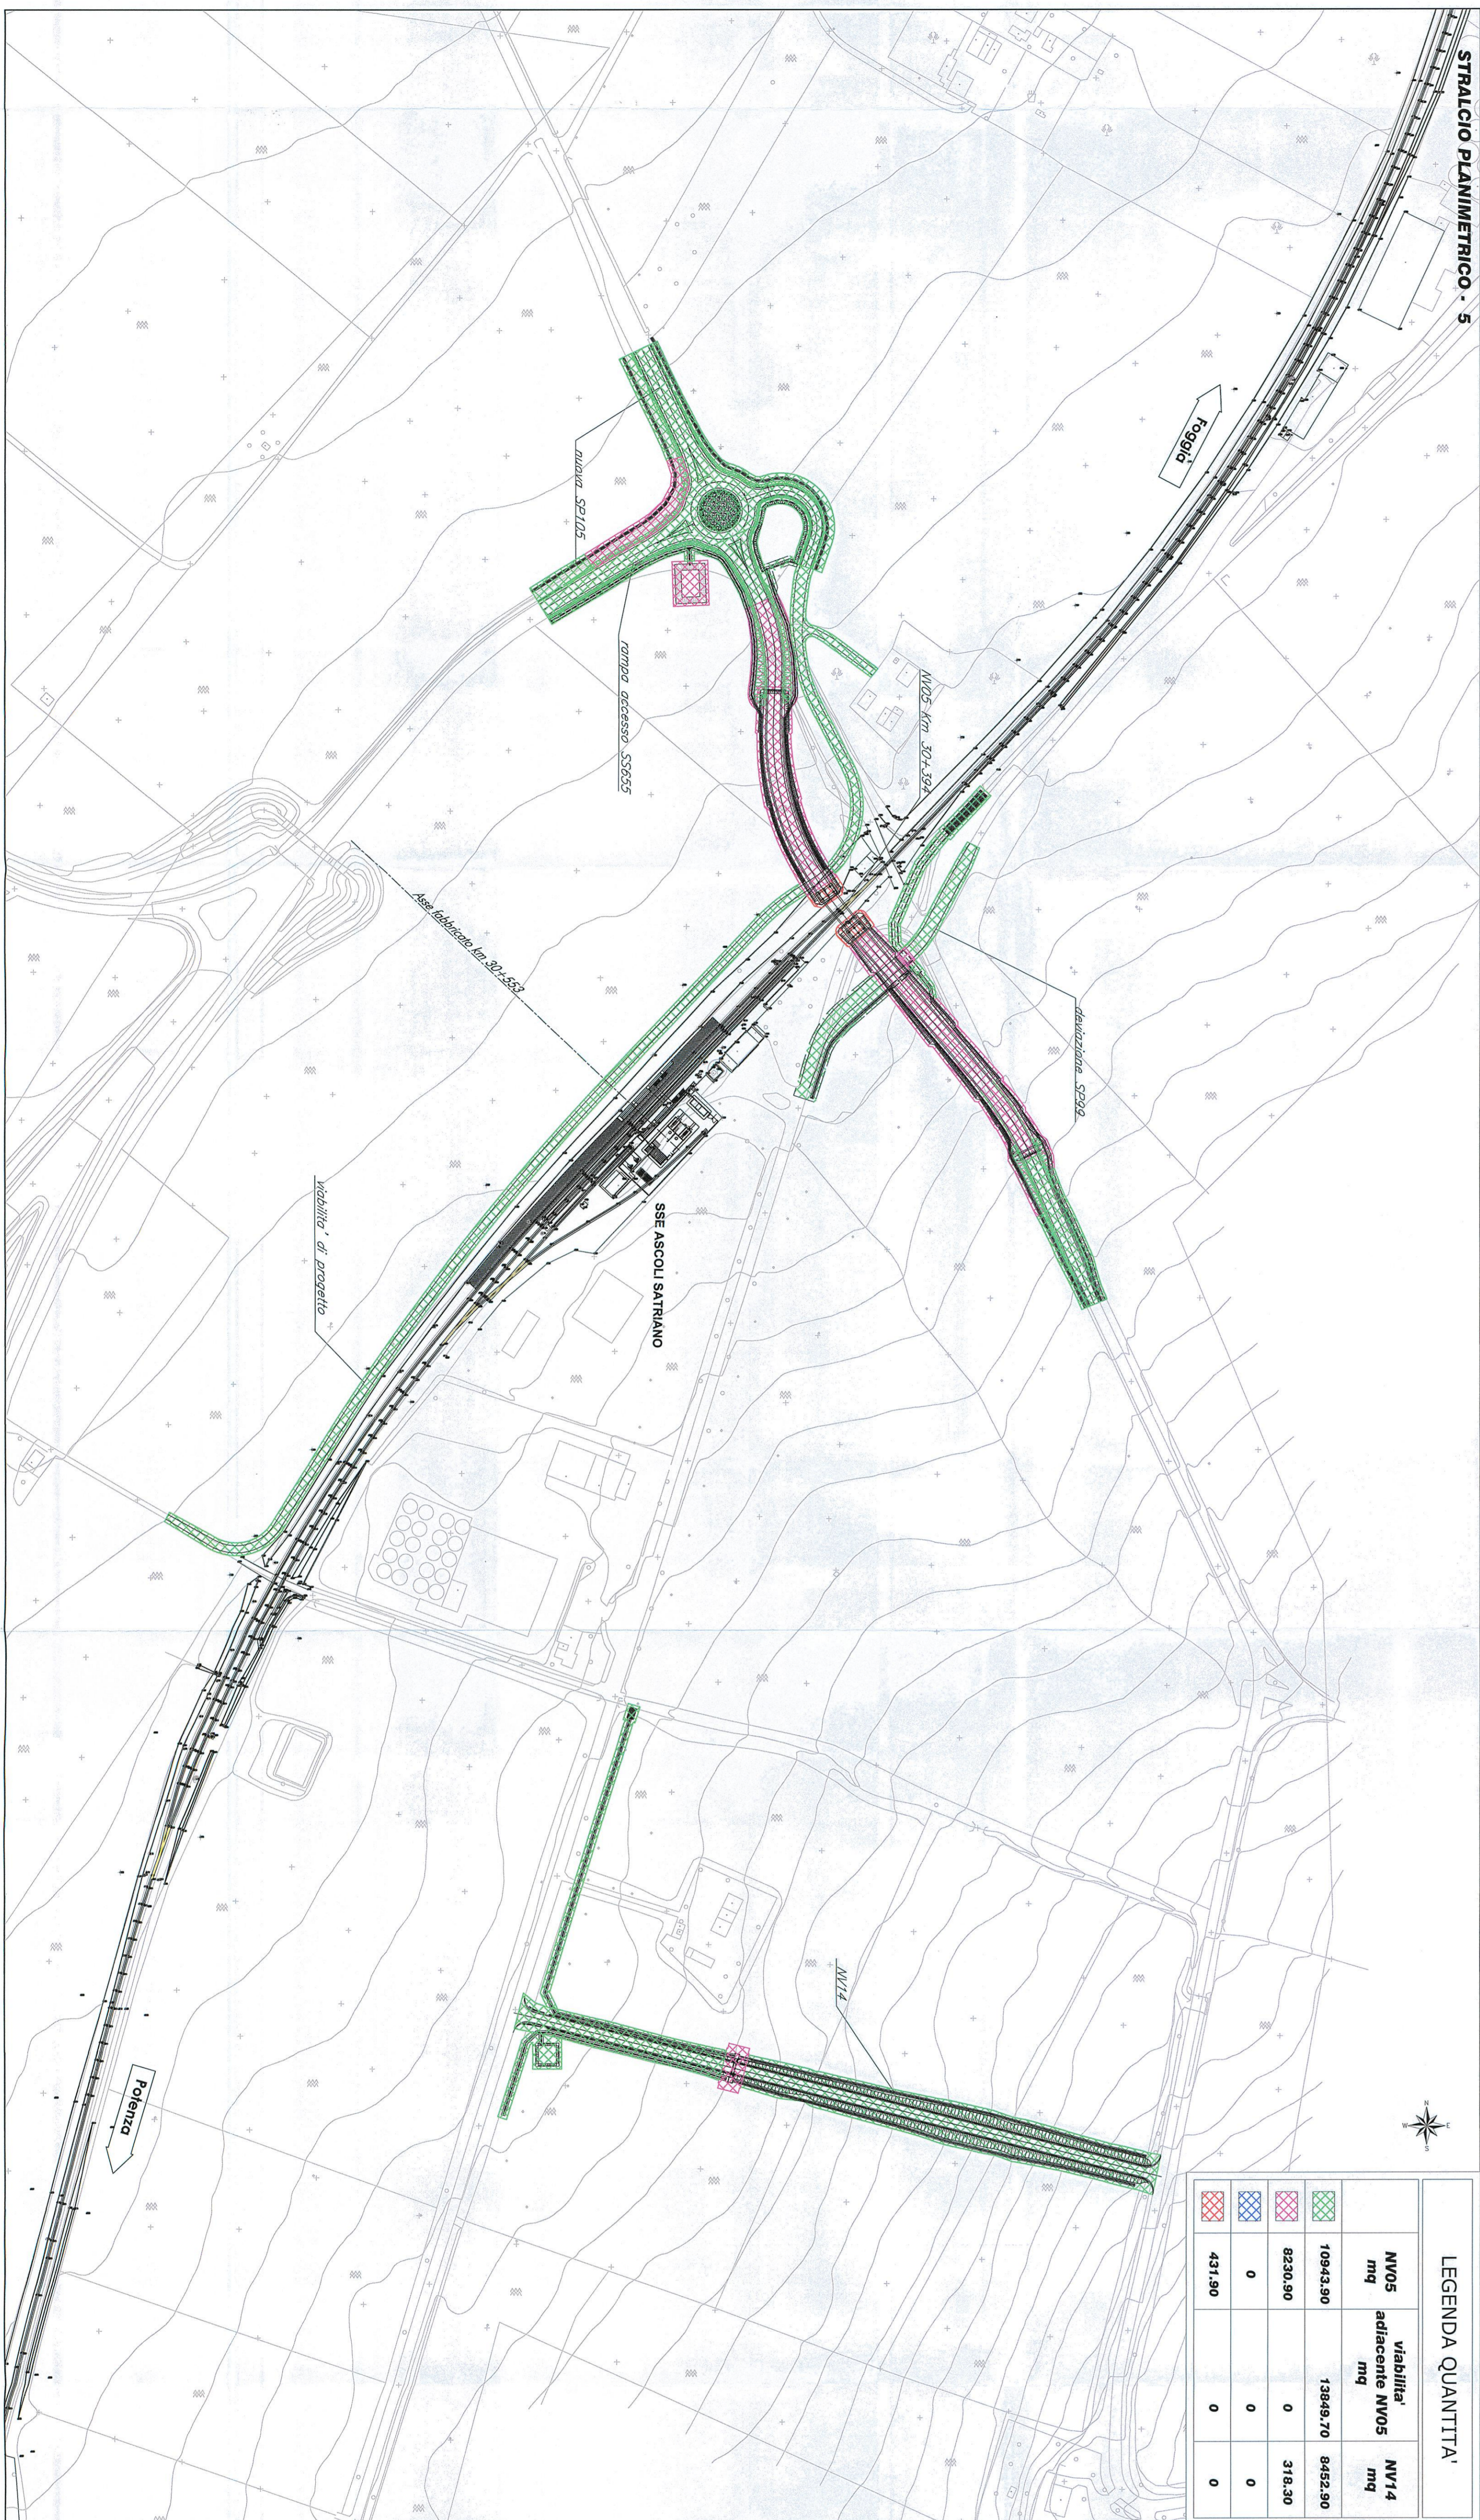

LEGENDA QUANTITA'


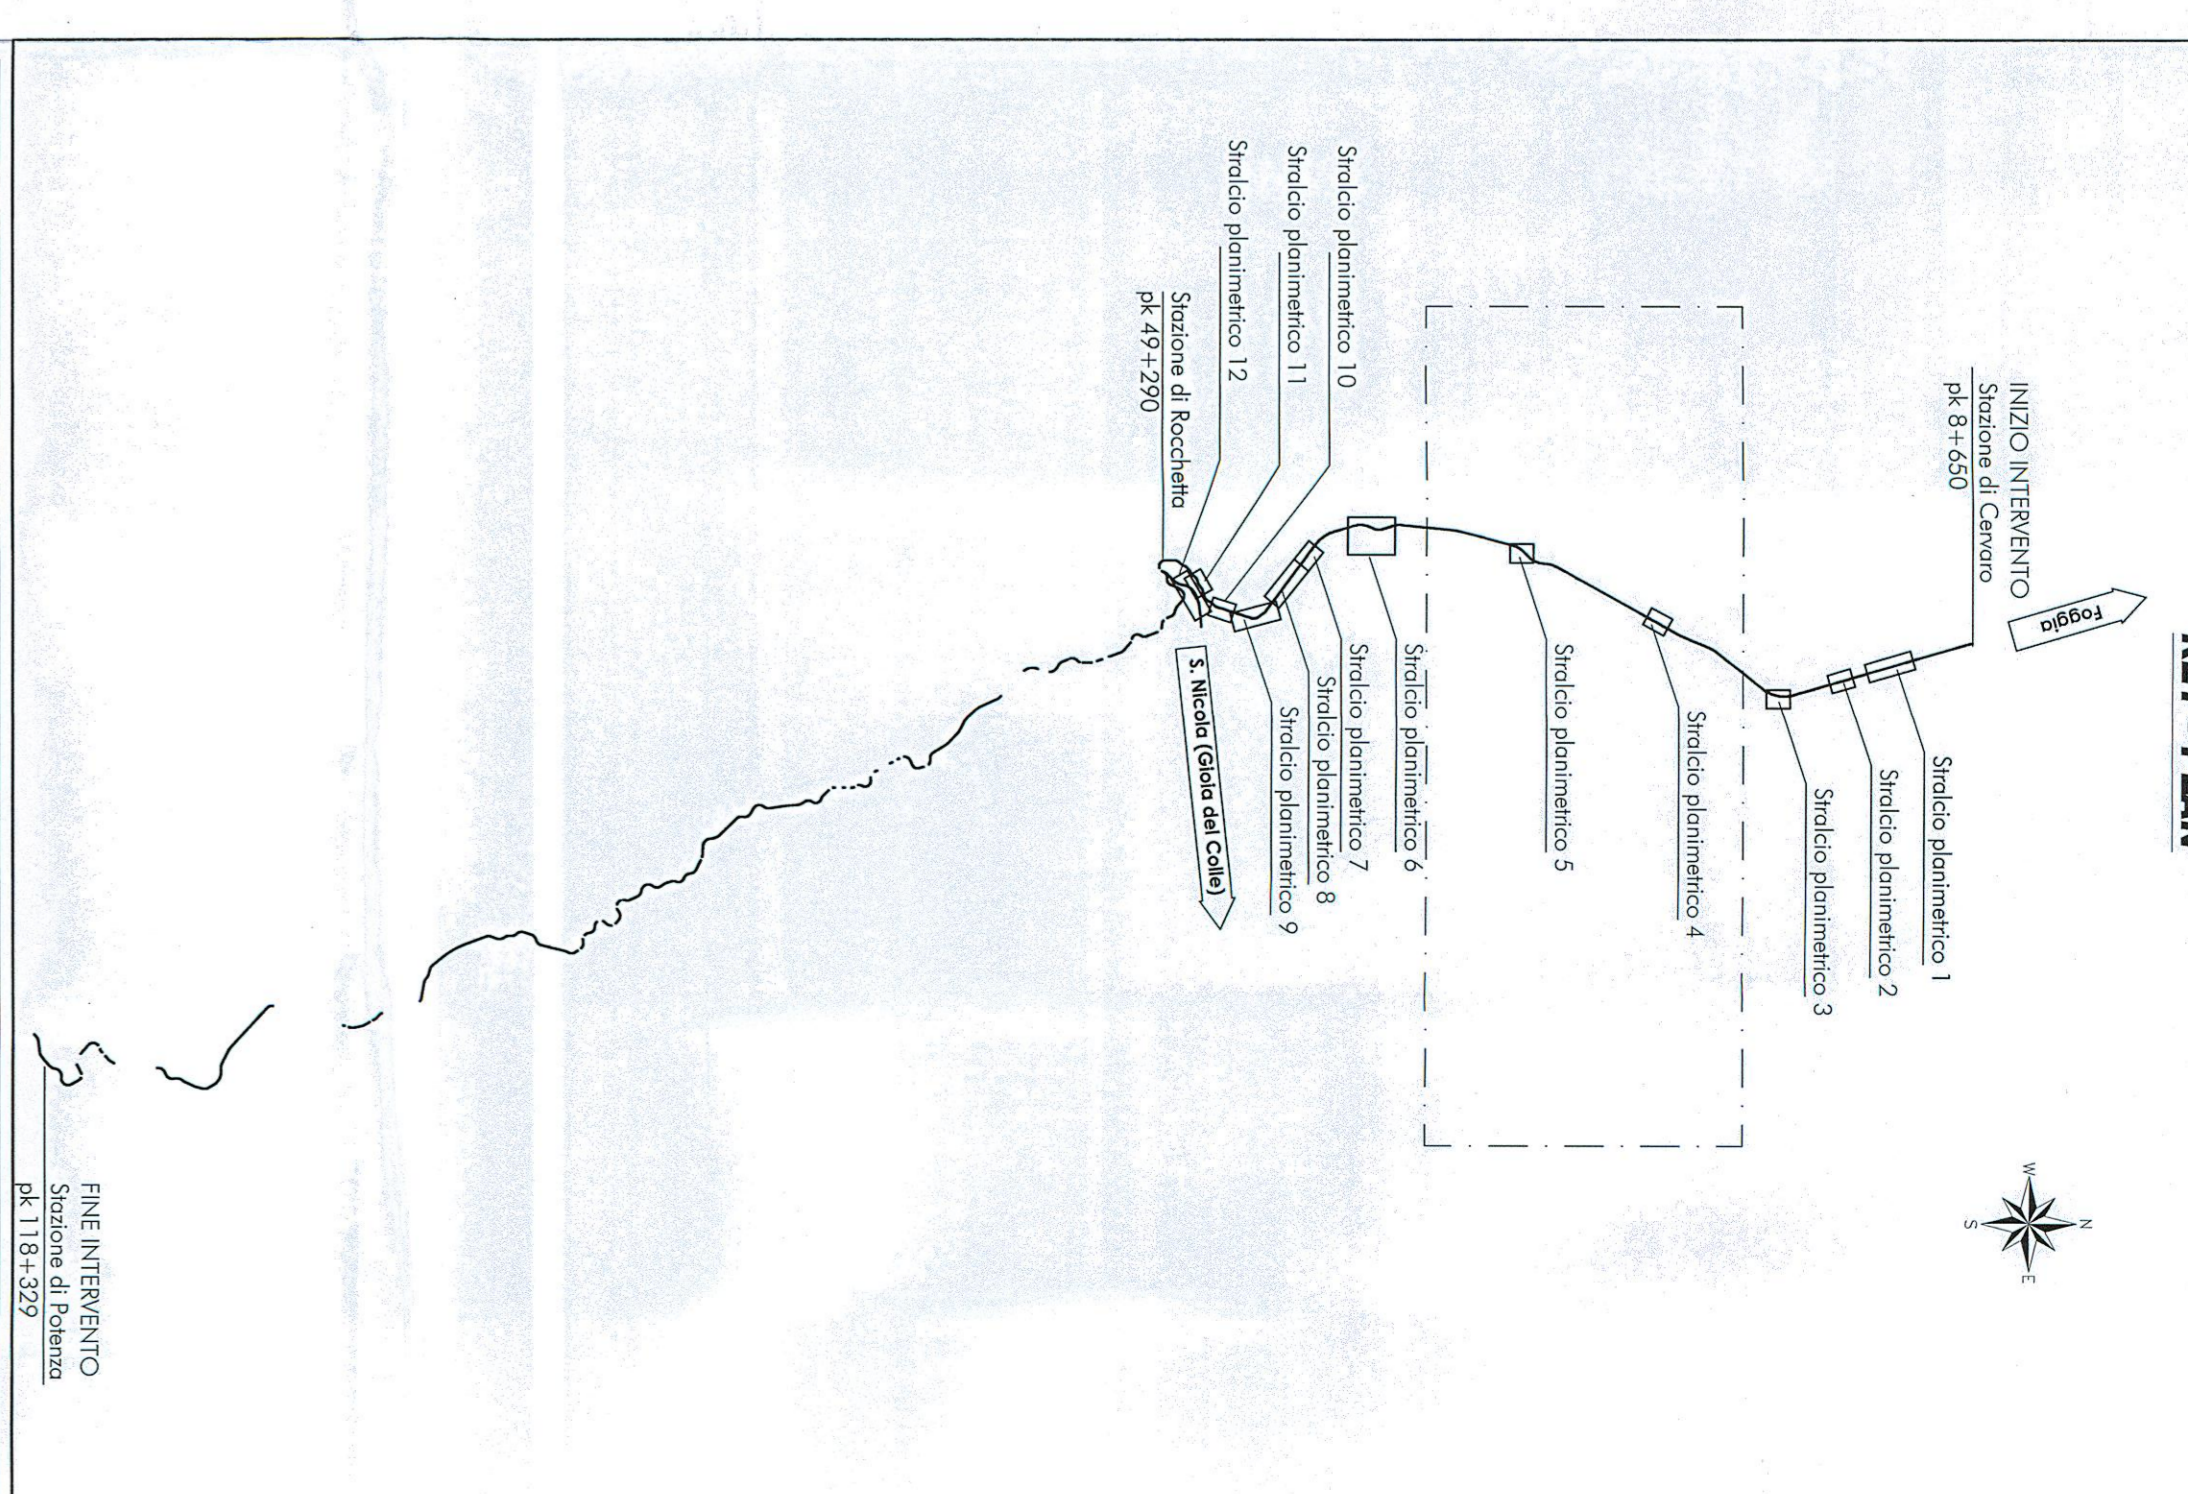


LEGENDA BONIFICA DA ORDIGNI ESPLOSIVI

Indicare la situazione per la ricerca fine a fine di potestà del p.c. ed eseguirle nelle zone di interesse, in base alle indicazioni contenute nel presente schema.

ATTIVITA'


NOTA: In tutte le opere di bonifica deve prevedersi l'installazione di un sistema di monitoraggio delle vibrazioni.

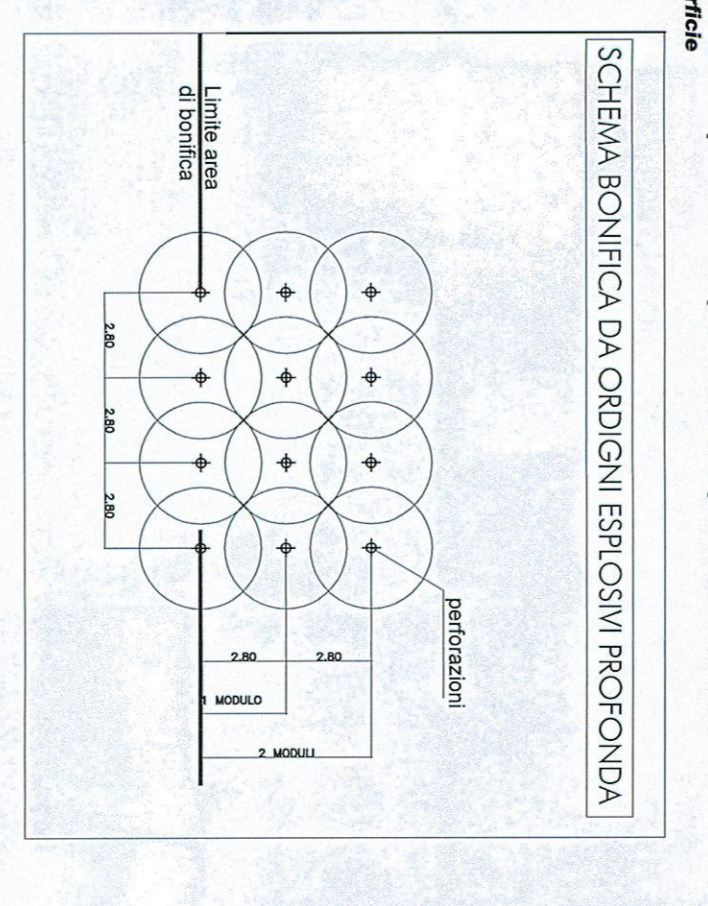

COMMITTEE: **SRP** GRUPPO FERROVIARIO ITALIANO

PROGETTAZIONE: **ITALFERR** GRUPPO FERROVIARIO ITALIANO

CONTRATTO ISTITUZIONALE DI SVILUPPO PER LA REALIZZAZIONE DELLA DIRETTORIE FERROVIARIA NAPOLI-BARI-LECCE-TARANTO

U.O. CORPO STRADALE E GEOTECNICA

PROGETTO DEFINITIVO

LINEA POTENZA-FOGLIA - AMMODERNAMENTO SOTTOPROGETTO 2 - ELETTRIFICAZIONE, RETTIFICHE DI TRACCIATO, LOTTO 2 - RETTIFICHE DI TRACCIATO, SOPPRESSIONE P.L. E CONSOLIDAMENTO SEDE BONIFICA ORDIGNI ESPLOSIVI

Primitiva bonifica ordigni esplosivi Tav. 2/6

SCALE: 1:2000

Rev.	Descrizione	Stato	Data	Verificata	Data	Approvata	Data	Autografo	Data
