STRALCIO PLANIMETRICO - 6

LEGENDA QUANTITA'			
	NV06 mq	viabilita' adiacente NV06 mq	variante ferroviaria 1 mq
	13377.70	14772.80	0
	7030.00	0	20598.80
	0	0	0
	534.30	0	0

*NOTE :DEVIAZIONE VIABILITA' ESISTENTE

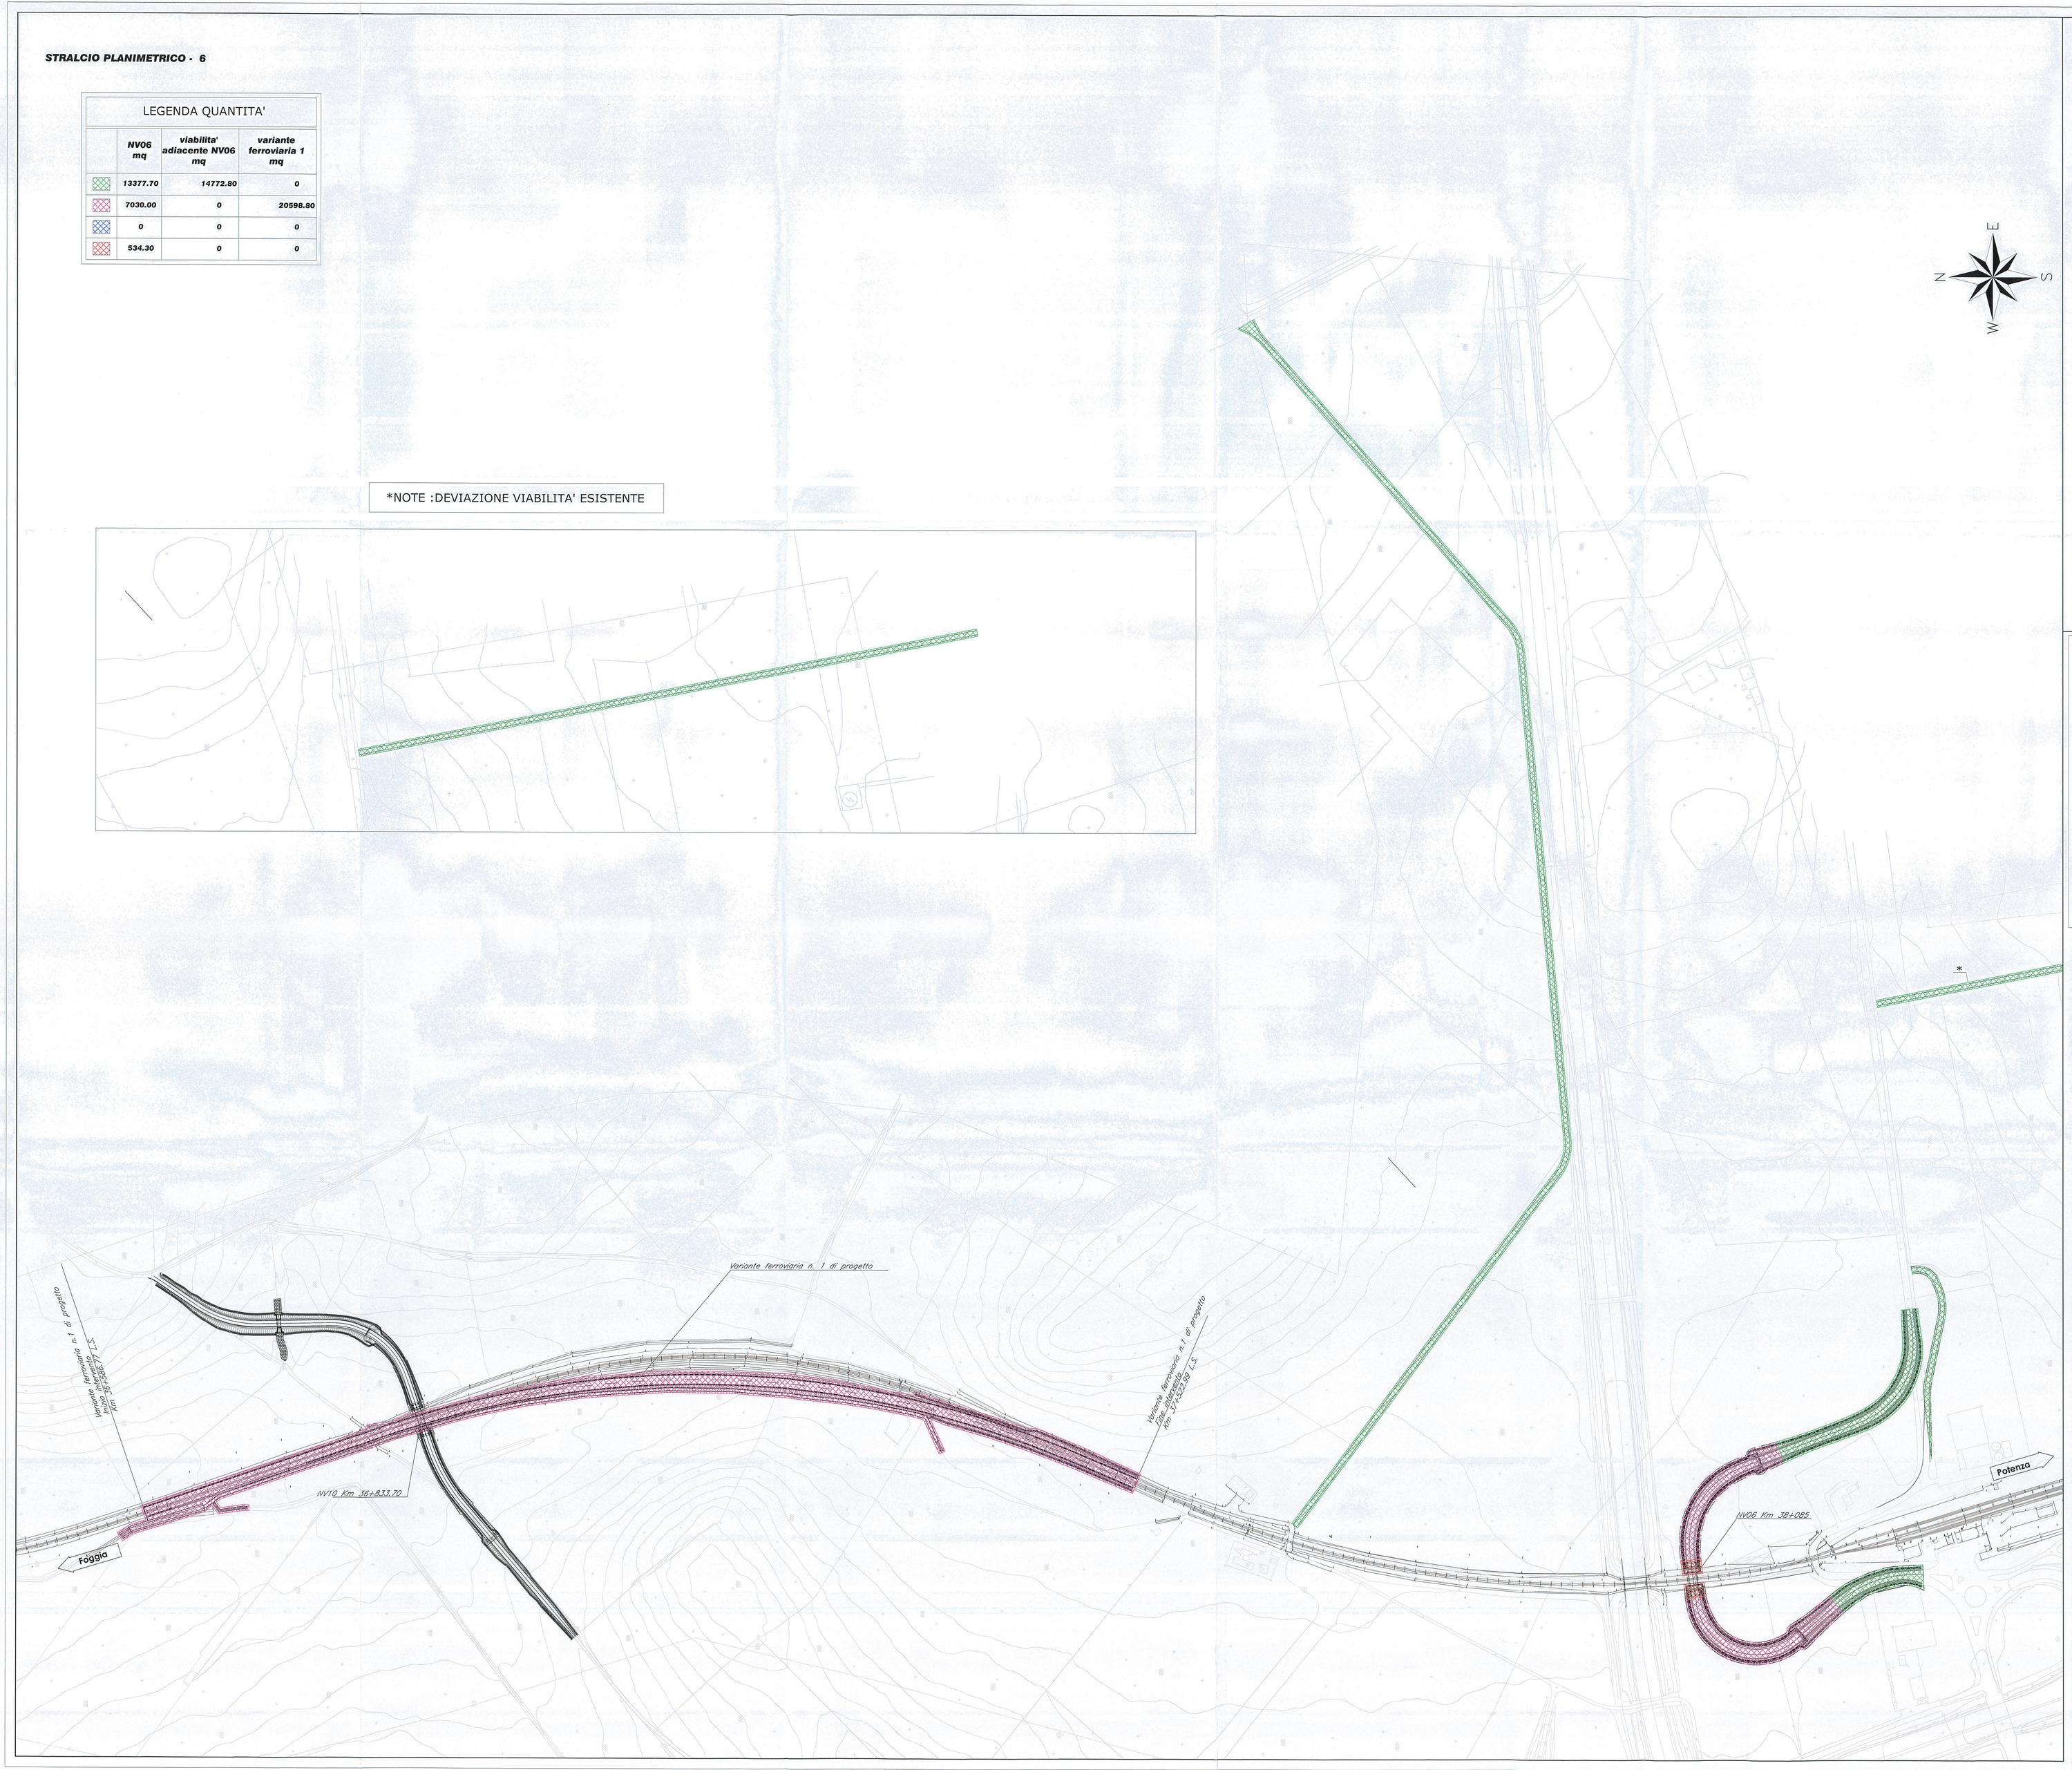

KEY - PLAN

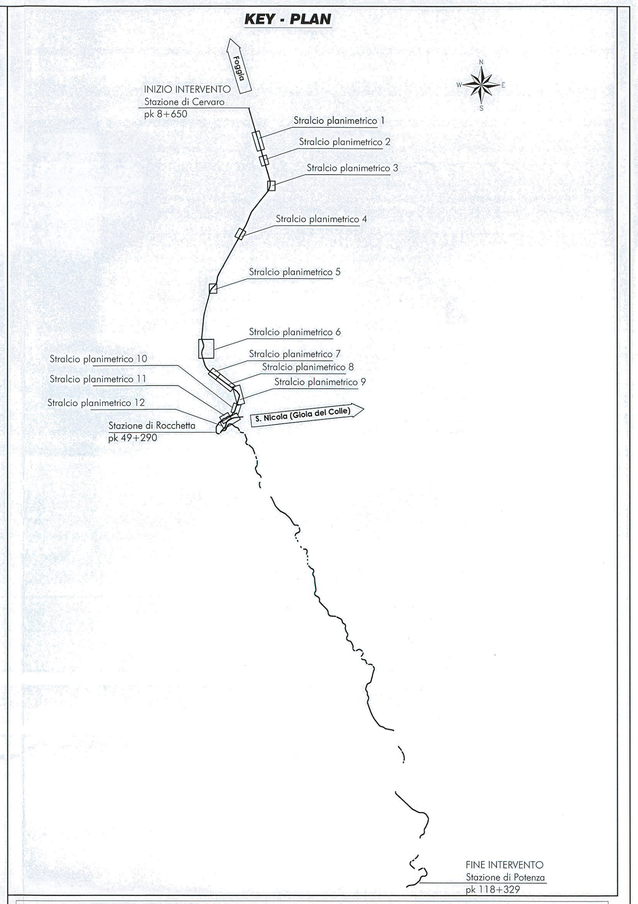

LEGENDA BONIFICA DA ORDIGNI ESPLOSIVI

RECINZIONE DELIMITANTE LE AREE SOGGETTE A BOE COINCIDENTE CON LA RECINZIONE DEFINITIVA PIU' UN AREA DI SICUREZZA DI L= 1.5 M LUNGO IL PERIMETRO (DELIMITAZIONE BONIFICA DI SUPERFICIE).

ATTIVITA'

***BONIFICA DI SUPERFICIE** per la ricerca fino a 1m di profondita' dal p.c., da eseguirsi su tutta l'area interessata dai lavori piu' un'area di sicurezza di 1,5m lungo il perimetro della predetta area. la bonifica di superficie e' propedeutica a qualsiasi bonifica profonda.*

***BONIFICA PROFONDA** con trivellazioni spinte fino a m 3,00 con garanzia fino a m 4,00 a partire dal p.c. e comunque fino a rifiuto di roccia e/o ghiaia compatta e/o argilla compatta, da eseguirsi su tutte le aree in cui verranno eseguiti scavi superiori a m 1,00 e fino a m 3,00 e dove verranno realizzate opere a carattere permanente fino a m 2,00 di altezza.*

***BONIFICA PROFONDA** con trivellazioni spinte fino a m 5,00 con garanzia fino a m 6,00 a partire dal p.c. e comunque fino a rifiuto di roccia e/o ghiaia compatta e/o argilla compatta, da eseguirsi su tutte le aree in cui verranno eseguiti scavi superiori a m 3,00 e fino a m 5,00 e dove verranno realizzate opere a carattere permanente fino a m 2,00 di altezza.*

***BONIFICA PROFONDA** con trivellazioni spinte fino a m 7,00 con garanzia fino a m 8,00 a partire dal p.c. e comunque fino a rifiuto di roccia e/o ghiaia compatta e/o argilla compatta, da eseguirsi su tutte le aree in cui verranno eseguiti scavi superiori a m 5,00 e dove verranno realizzate opere in c.c profonde nonchè ove si realizzeranno palificazioni,infissioni di palancole e/o diaframmi.*

***NOTA:** Ogni lavorazione di bonifica profonda deve preventivamente prevedere la relativa bonifica di superficie*

SCHEMA BONIFICA DA ORDIGNI ESPLOSIVI PROFONDA

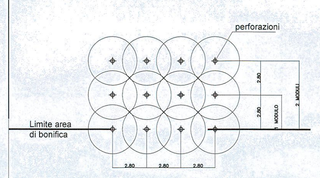

COMMITTENTE:

RFI RETE FERROVIARIA ITALIANA
GRUPPO FERROVIE DELLO STATO ITALIANE
DIREZIONE INVESTIMENTI
DIREZIONE PROGRAMMA INVESTIMENTI DIRETTRICE SUD

PROGETTAZIONE:

ITALFERR
GRUPPO FERROVIE DELLO STATO ITALIANE

CONTRATTO ISTITUZIONALE DI SVILUPPO PER LA REALIZZAZIONE DELLA DIRETTRICE FERROVIARIA NAPOLI-BARI-LECCE-TARANTO

U.O. CORPO STRADALE E GEOTECNICA

PROGETTO DEFINITIVO

LINEA POTENZA-FOGGIA - AMMODERNAMENTO

SOTTOPROGETTO 2 - ELETTRIFICAZIONE, RETTIFICHE DI TRACCIATO, SOPPRESSIONE P.L. E CONSOLIDAMENTO SEDE

LOTTO 2 - RETTIFICHE DI TRACCIATO, SOPPRESSIONE P.L. E CONSOLIDAMENTO SEDE

BONIFICA ORDIGNI ESPLOSIVI
Planimetria bonifica ordigni esplosivi tav 3/6

SCALA: 1:2000

COMMESSA	LOTTO	FASE	ENTE	TIPO DOC.	OPERA/DISCIPLINA	PROGR.	REV.
IA0X	02	D	11	P6	BB0000	003	A

Rev.	Descrizione	Redatto	Data	Verificato	Data	Approvato	Data	Autorizzato Data
A	Emissione Esecutiva	G.Grimaldi	marzo 2015	L.Lupo	marzo 2015	G.Leoni	marzo 2015	F.Sacco marzo 2015

File: IA0X02D11P6BB0000003A.dwg

n. Elab.:

L2.90