


LEGENDA QUANTITA'

Simbolo	fombino PK 1-831 mq	fombino PK 3-052 mq
	97,40	262,180
	315,10	389,20
	0	0
	0	0

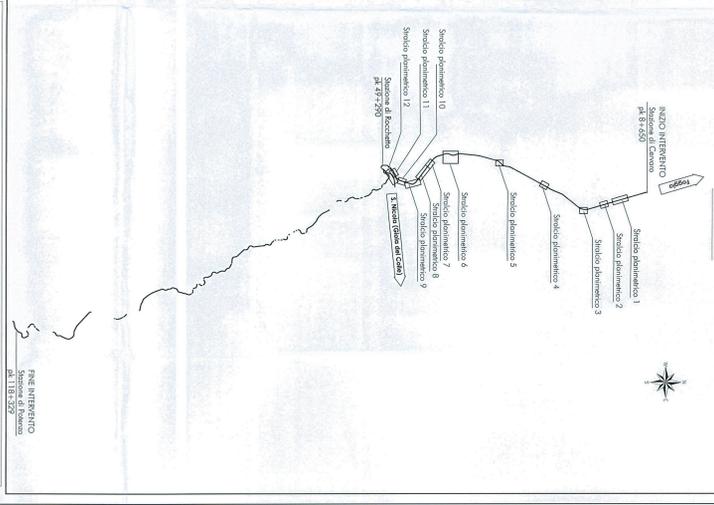


LEGENDA BONIFICA DA ORDIGNI ESPLOSIVI

 AREA DI SICUREZZA DI 1,5 m LUNGO IL PERIMETRO DELL'ATTIVITA' DI BONIFICA.

ATTIVITA'

BONIFICA DI SOSTANZE PER LA RICERCA fino a 1 m di profondità dal P.C. di superficie...
BONIFICA PERIODICA con trivellazioni ogni 200 m fino a 3,00 con garanzia fino a 4,00 m...
BONIFICA PERIODICA con trivellazioni ogni 200 m fino a 7,00 con garanzia fino a 8,00 m...
NOTA Ogni limitazione di profondità, periodo, deve preventivamente prevedere la media...
 Qualità di esecuzione

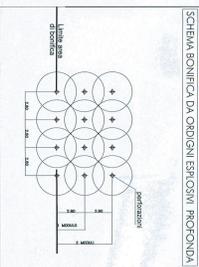


CONTRATTO ISTITUZIONALE DI SVILUPPO PER LA REALIZZAZIONE DELLA DIRETTIVE FERROVIARIA NAPOLI-BARILESCHE-FARANTO

U.O. CORPO STRADALE E GEOTECNICA

PROGETTO DEFINITIVO

LINEA POTENZA-FOGLIA - AMMODERNAMENTO SOTTOPROGETTO 2 - ELETTRIFICAZIONE, RETTIFICHE DI TRACCIATO, SOPPRESSIONE P.L. E CONSOLIDAMENTO SEDE LOTTO 2 - RETTIFICHE DI TRACCIATO, SOPPRESSIONE P.L. E CONSOLIDAMENTO SEDE BONIFICA ORDIGNI ESPLOSIVI
 Planimetria bonifica ordigni esplosivi tav. 616

SCALA: 1:2000

COMMESSA LOTTO FASE ENTITA' TIPO DOC. OPERAZIONE/ANNO PRODOTTO REV.

1A	X	02	D	11	P6	B	B	0	0	0	0	0	A
----	---	----	---	----	----	---	---	---	---	---	---	---	---

Rev.	Descrizione	Stato	Data	Verificato	Data	Approvato	Data	Autore	Data
A	Emesso finale	OK							