



PLANIMETRIA BONIFICA ORDIGNI ESPLOSIONI SUPERFICIALE

Scala 1/100

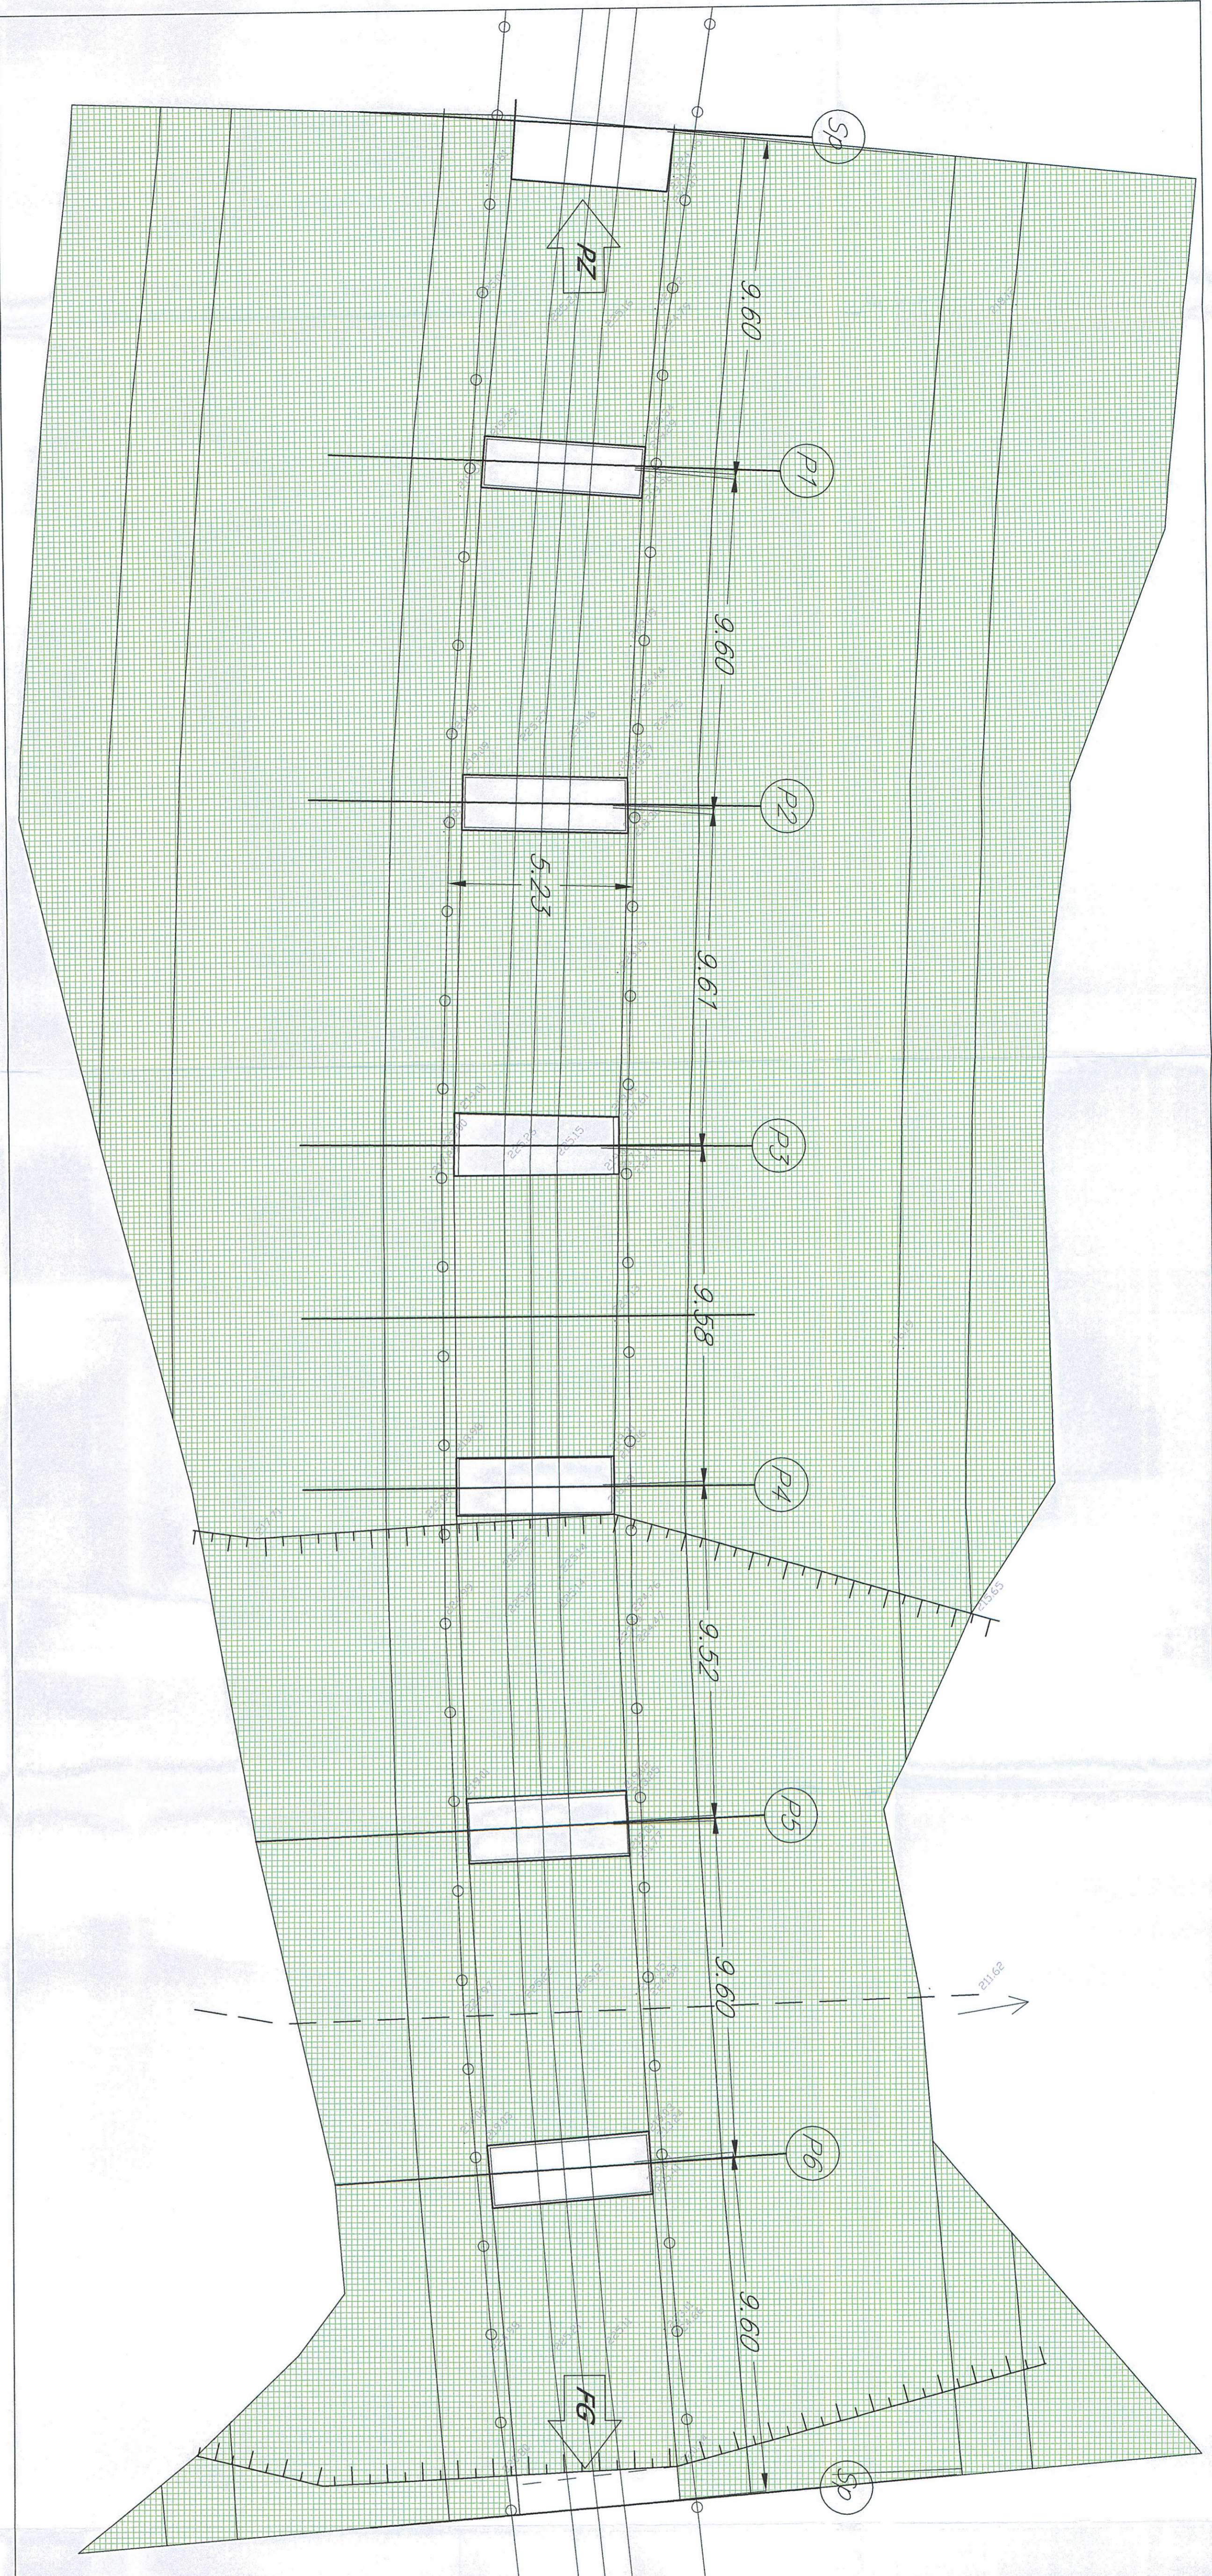

PLANIMETRIA BONIFICA ORDIGNI ESPLOSIONI PROFONDA A 5m, A 5m E A 7m


Scala 1/100

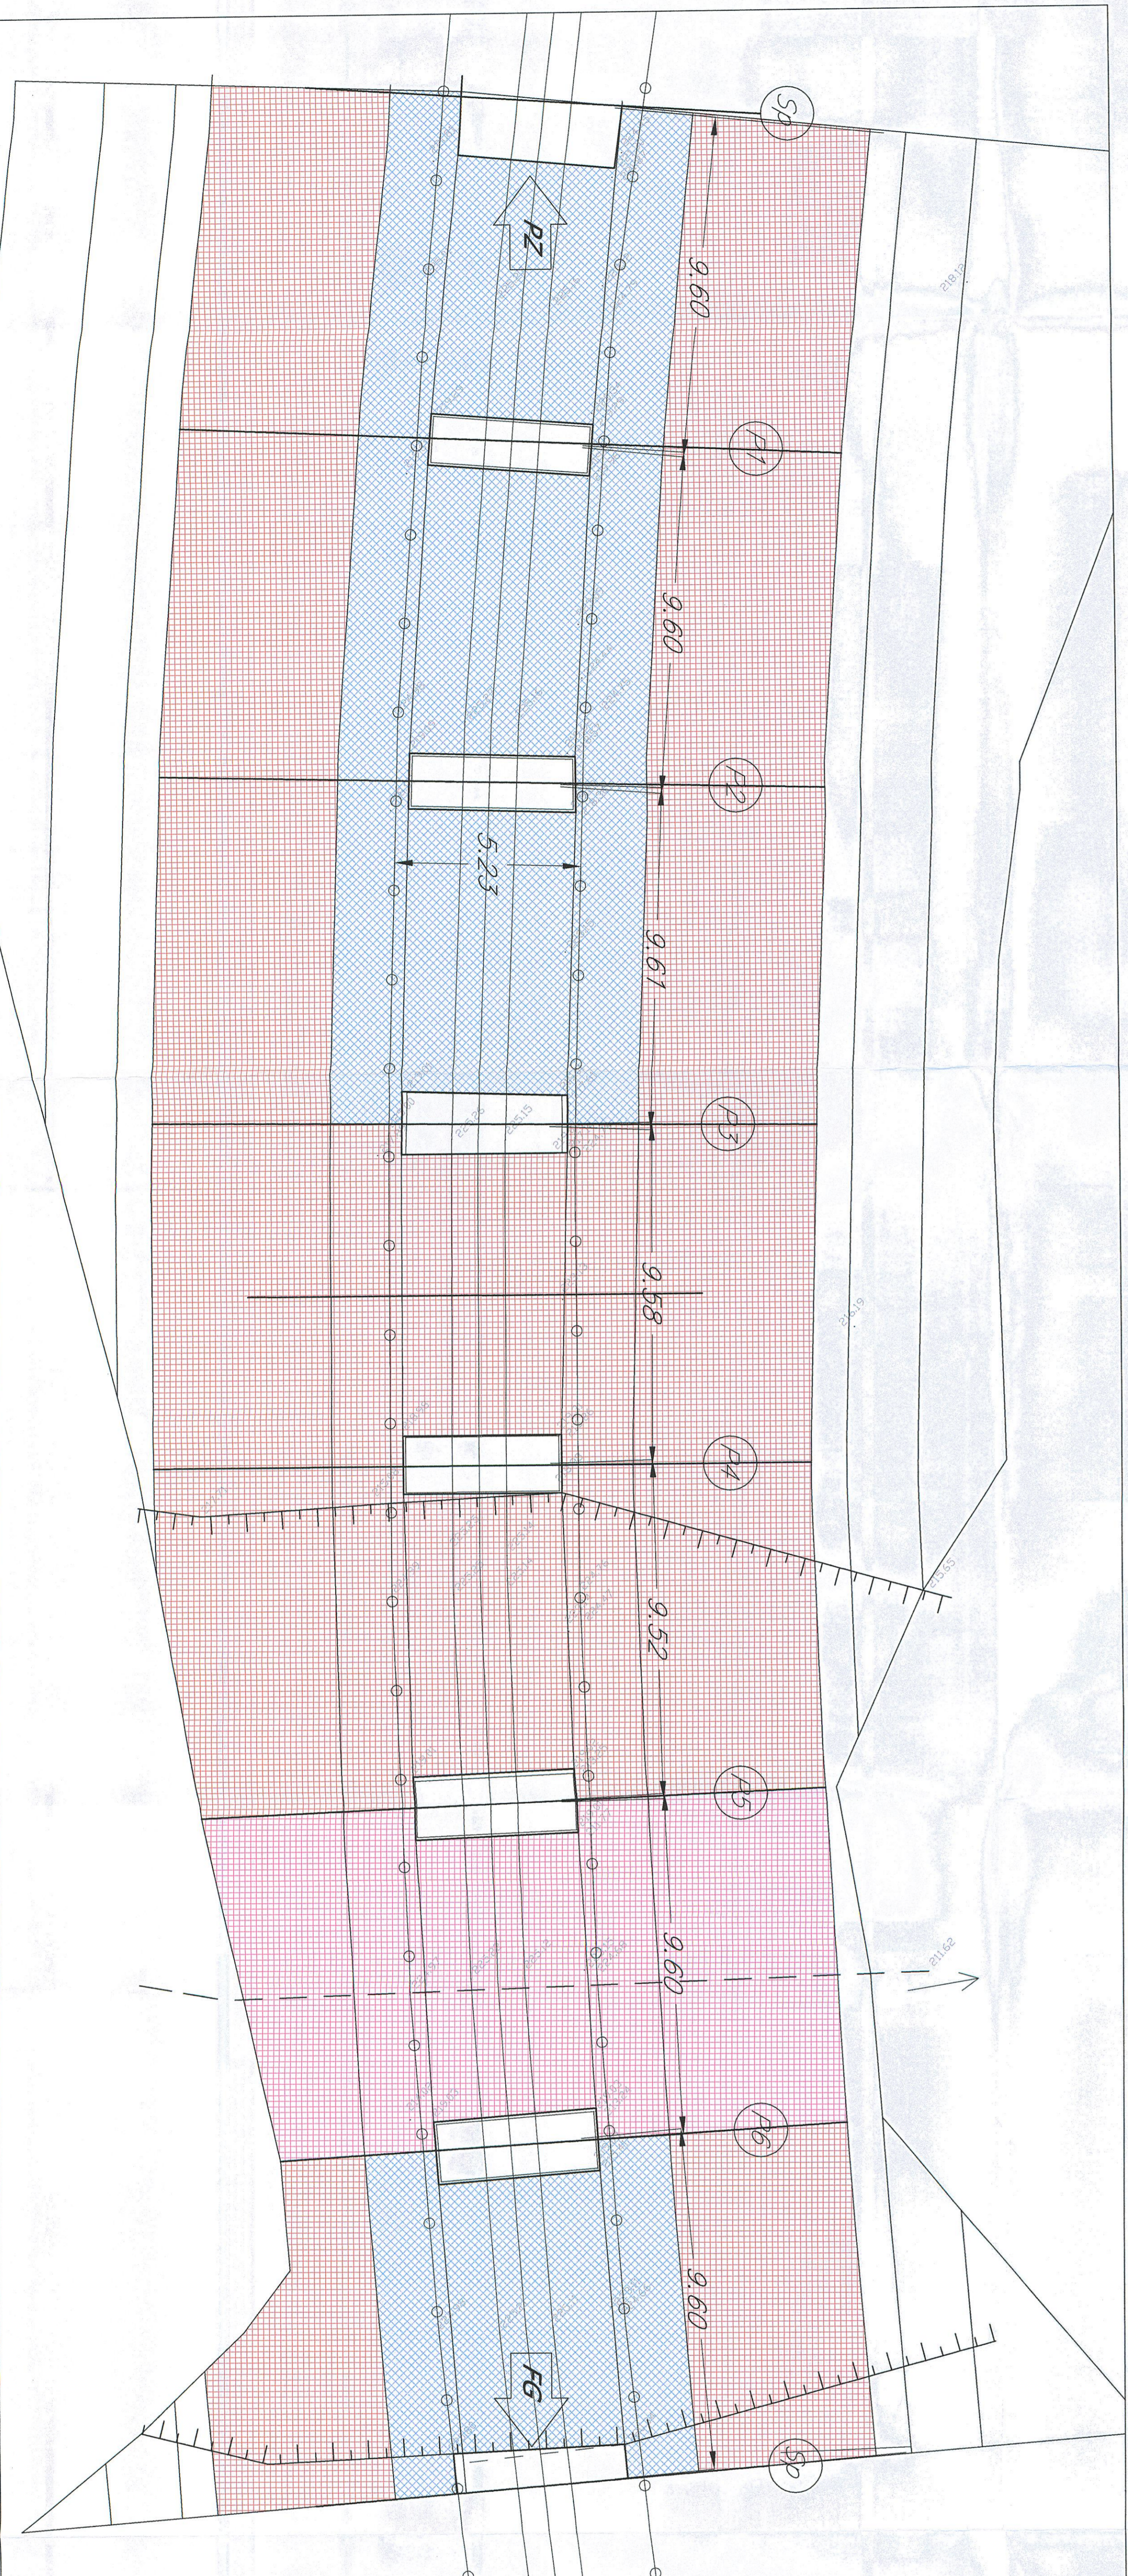

LEGENDA QUANTITA' BONIFICA DA ORDIGNI RESIDUATI BELLECI

ATTIVITA'	m ³
BONIFICA SUPERFICIALE PER IL TRACCIATO A 100 cm di profondità in 100 m di lunghezza per 100 m di larghezza	1633
BONIFICA PROFONDA con trincee aperte fino a 1,50 m di profondità per 100 m di lunghezza per 100 m di larghezza	705
BONIFICA PROFONDA con trincee aperte fino a 1,50 m di profondità per 100 m di lunghezza per 100 m di larghezza con sovrapposizione delle trincee	295

RETICOLATO STANDARD 280 X 280 MT

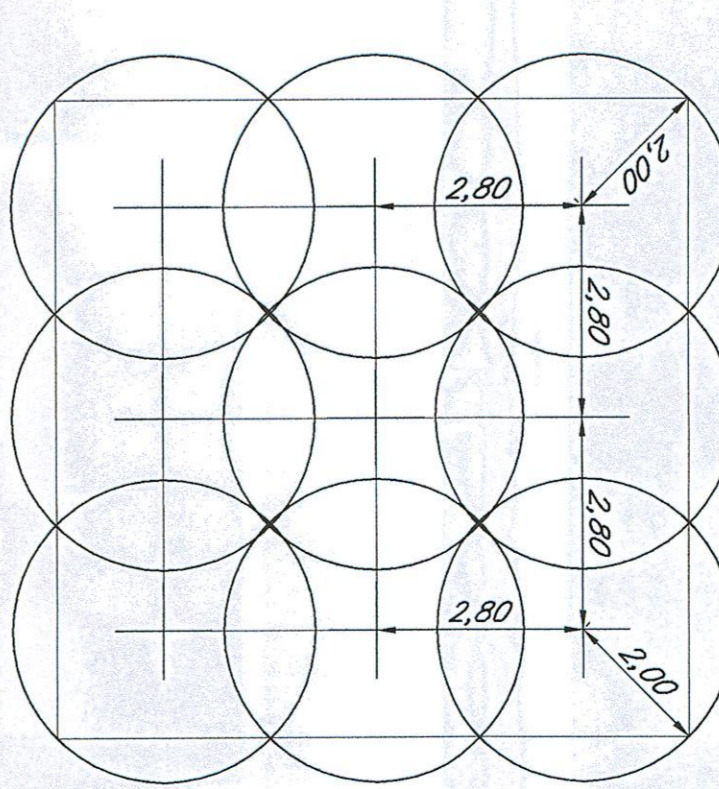

COMITENTE
IRPI
 GRUPPO IRI
 GRUPPO IRI - IRI
 GRUPPO IRI - IRI

PROGETTAZIONE
ITALFER
 GRUPPO IRI - IRI

CONTRATTO ISTITUZIONALE DI SVILUPPO PER LA REALIZZAZIONE DELLA DIRETTORIE FERROVIARIA NAPOLI-BARLESCHE-TARRANTO

U.O. STRUTTURE

PROGETTO DEFINITIVO

LINEA POTENZA-FOGGIA - AMMODERNAMENTO SOTTOPROGETTO 2 - ELETTRIFICAZIONE, RETIFICHE DI TRACCIATO, SOPPRESSIONE P.L. E CONSOLIDAMENTO SEDE LOTTO 2 - RETIFICHE DI TRACCIATO, SOPPRESSIONE P.L. E CONSOLIDAMENTO SEDE

VANOTTO VALONE DELLA NOCE - PH47+798

BONIFICA ORDIGNI ESPLOSIONI

COMMISSIONE	LOTTO	FASE	ENTRATA	TIPO DOC.	OPERAZIONE/ATTIVITA'	PROGR.	REV.
1	A	02	03	PZ	V1 04 00	01 04	A

SCALE
 VARI