

PONTE FERROVIARIO AD ARCO IN MURATURA A S.R. MARCOCCO ISCA DELLA GA RICCIOTTA AL KM 2+334




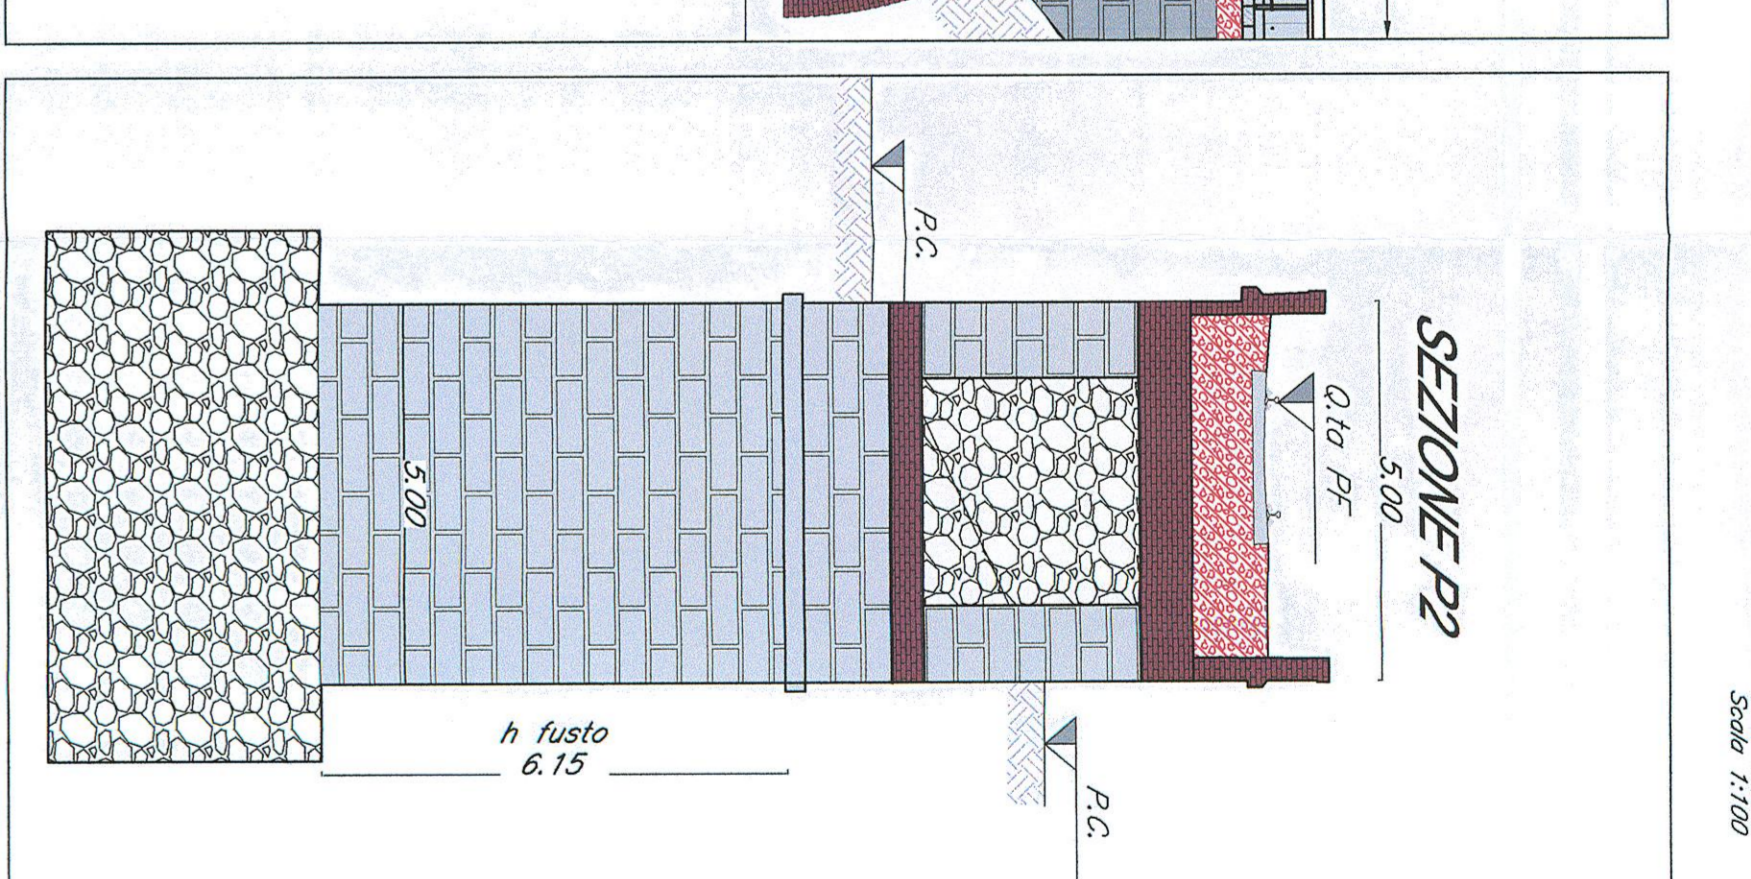




TABELLA CAMPITURE

| | |
|--|--|


PIANTA IMPLICATO

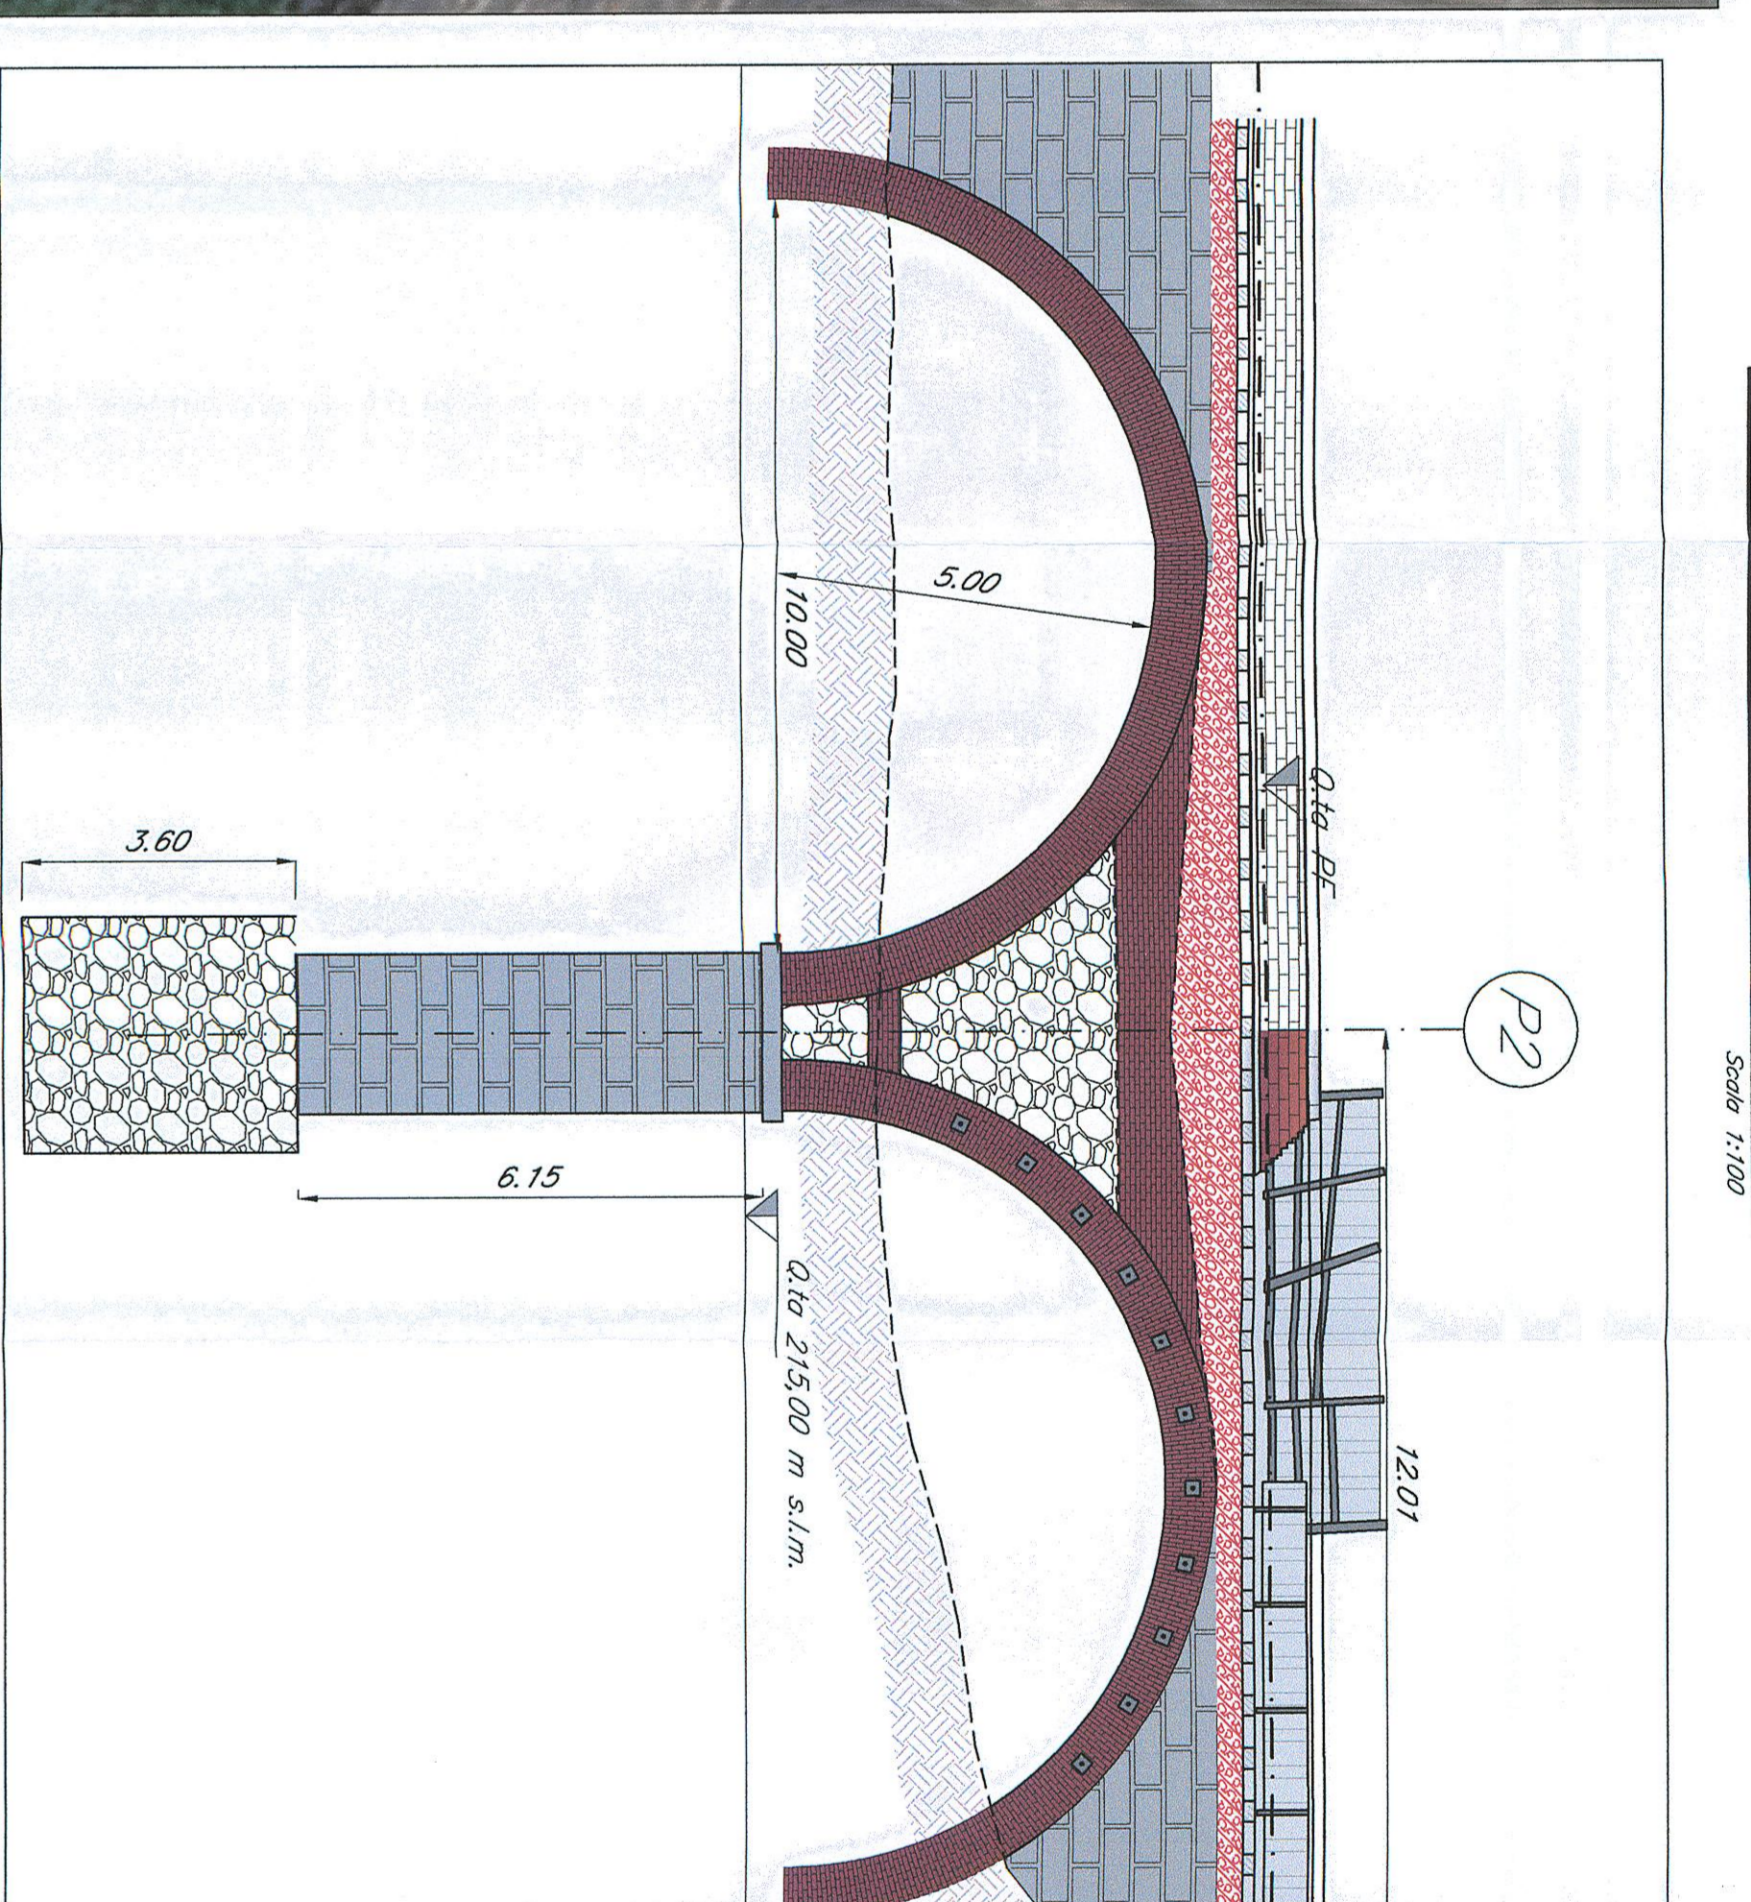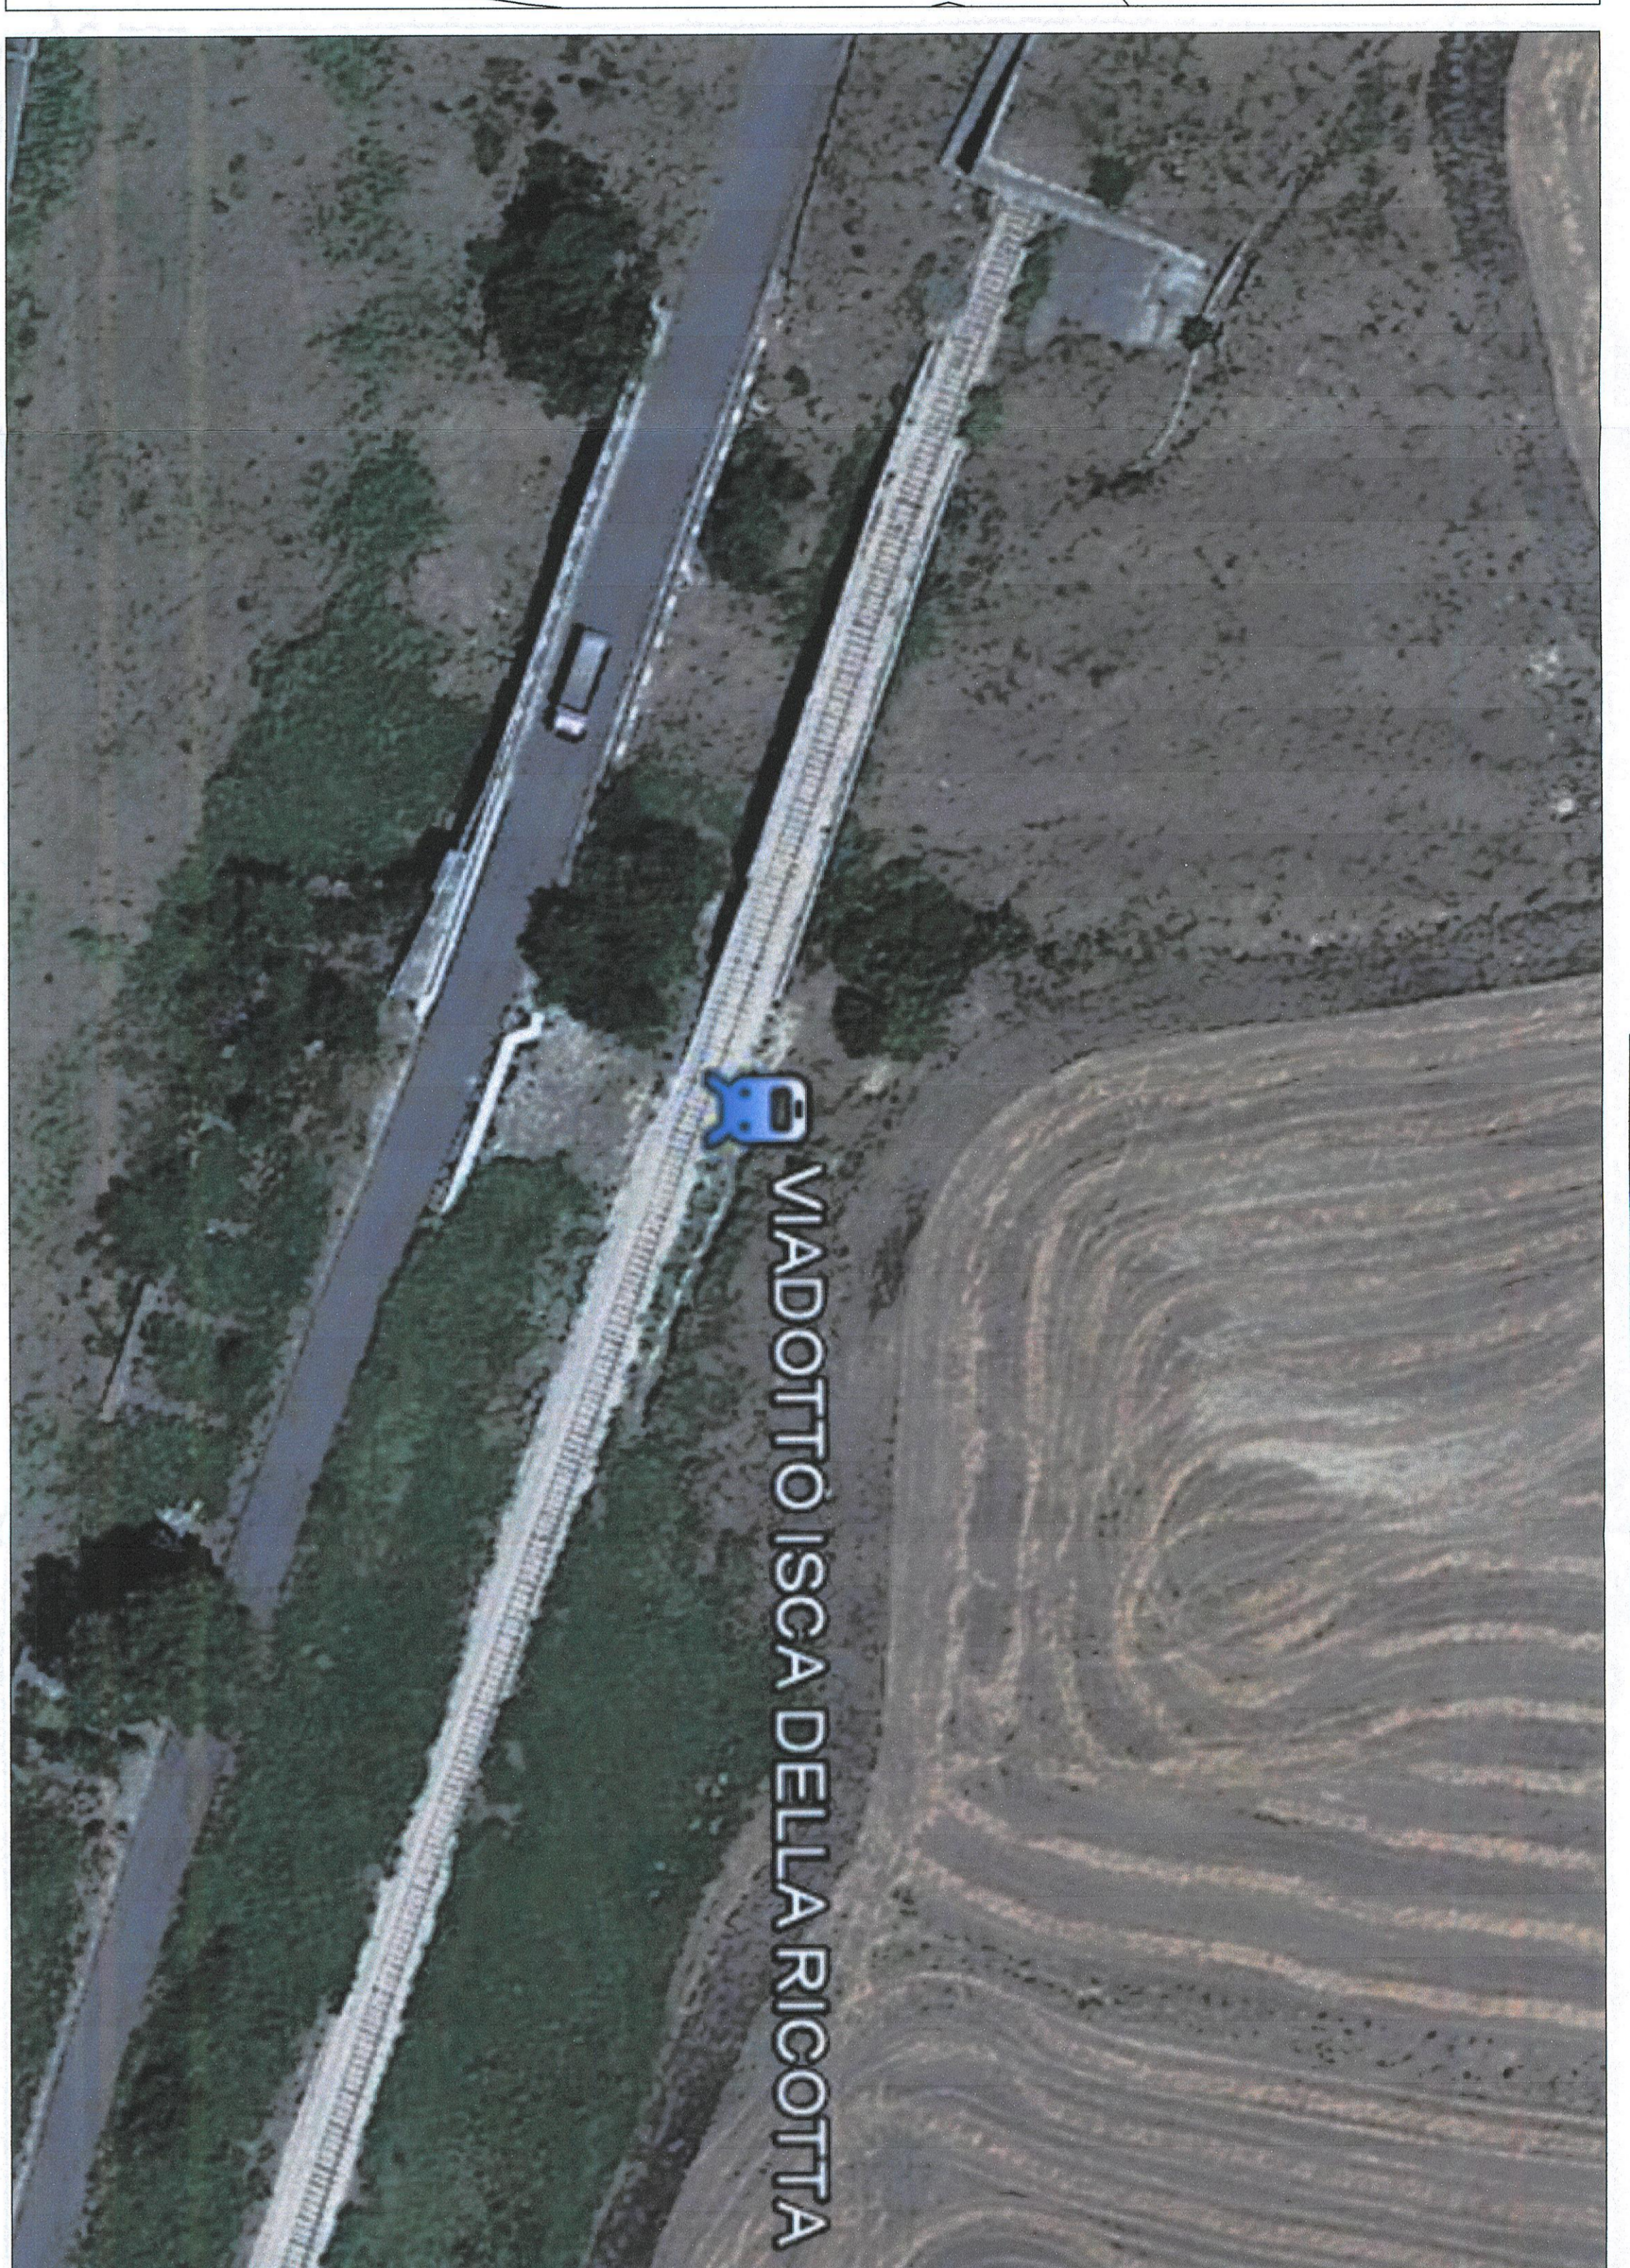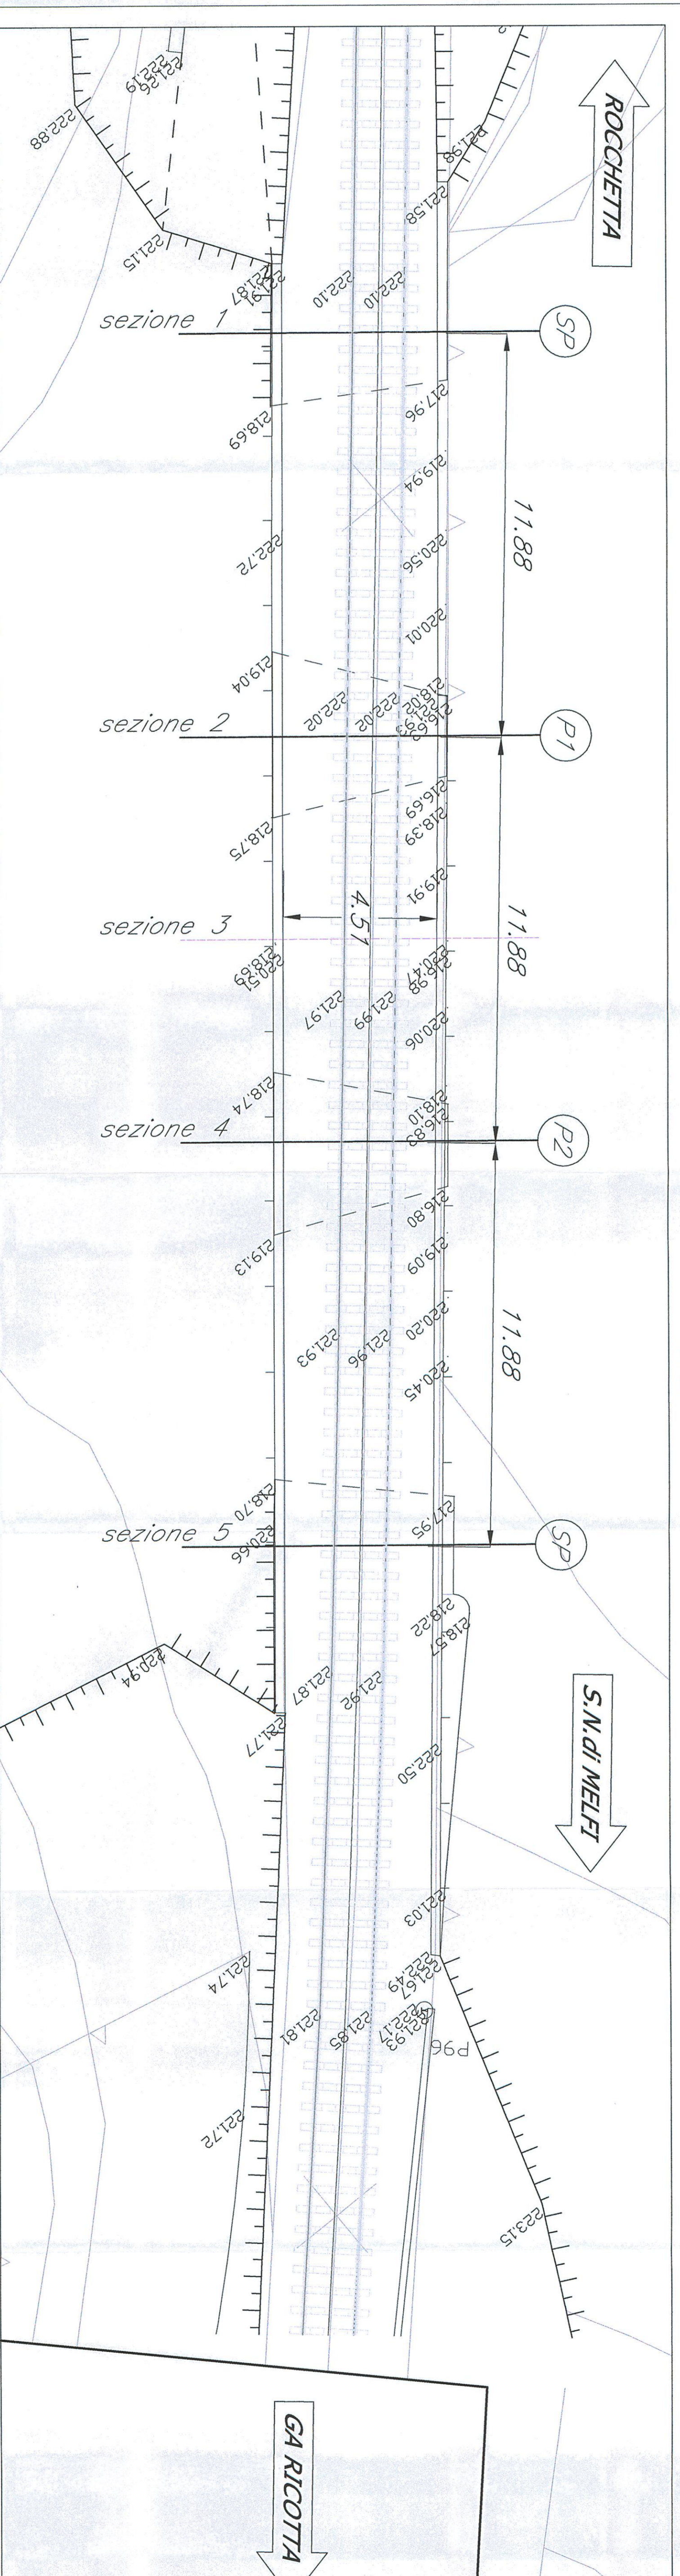

SEZIONE LONGITUDINALE

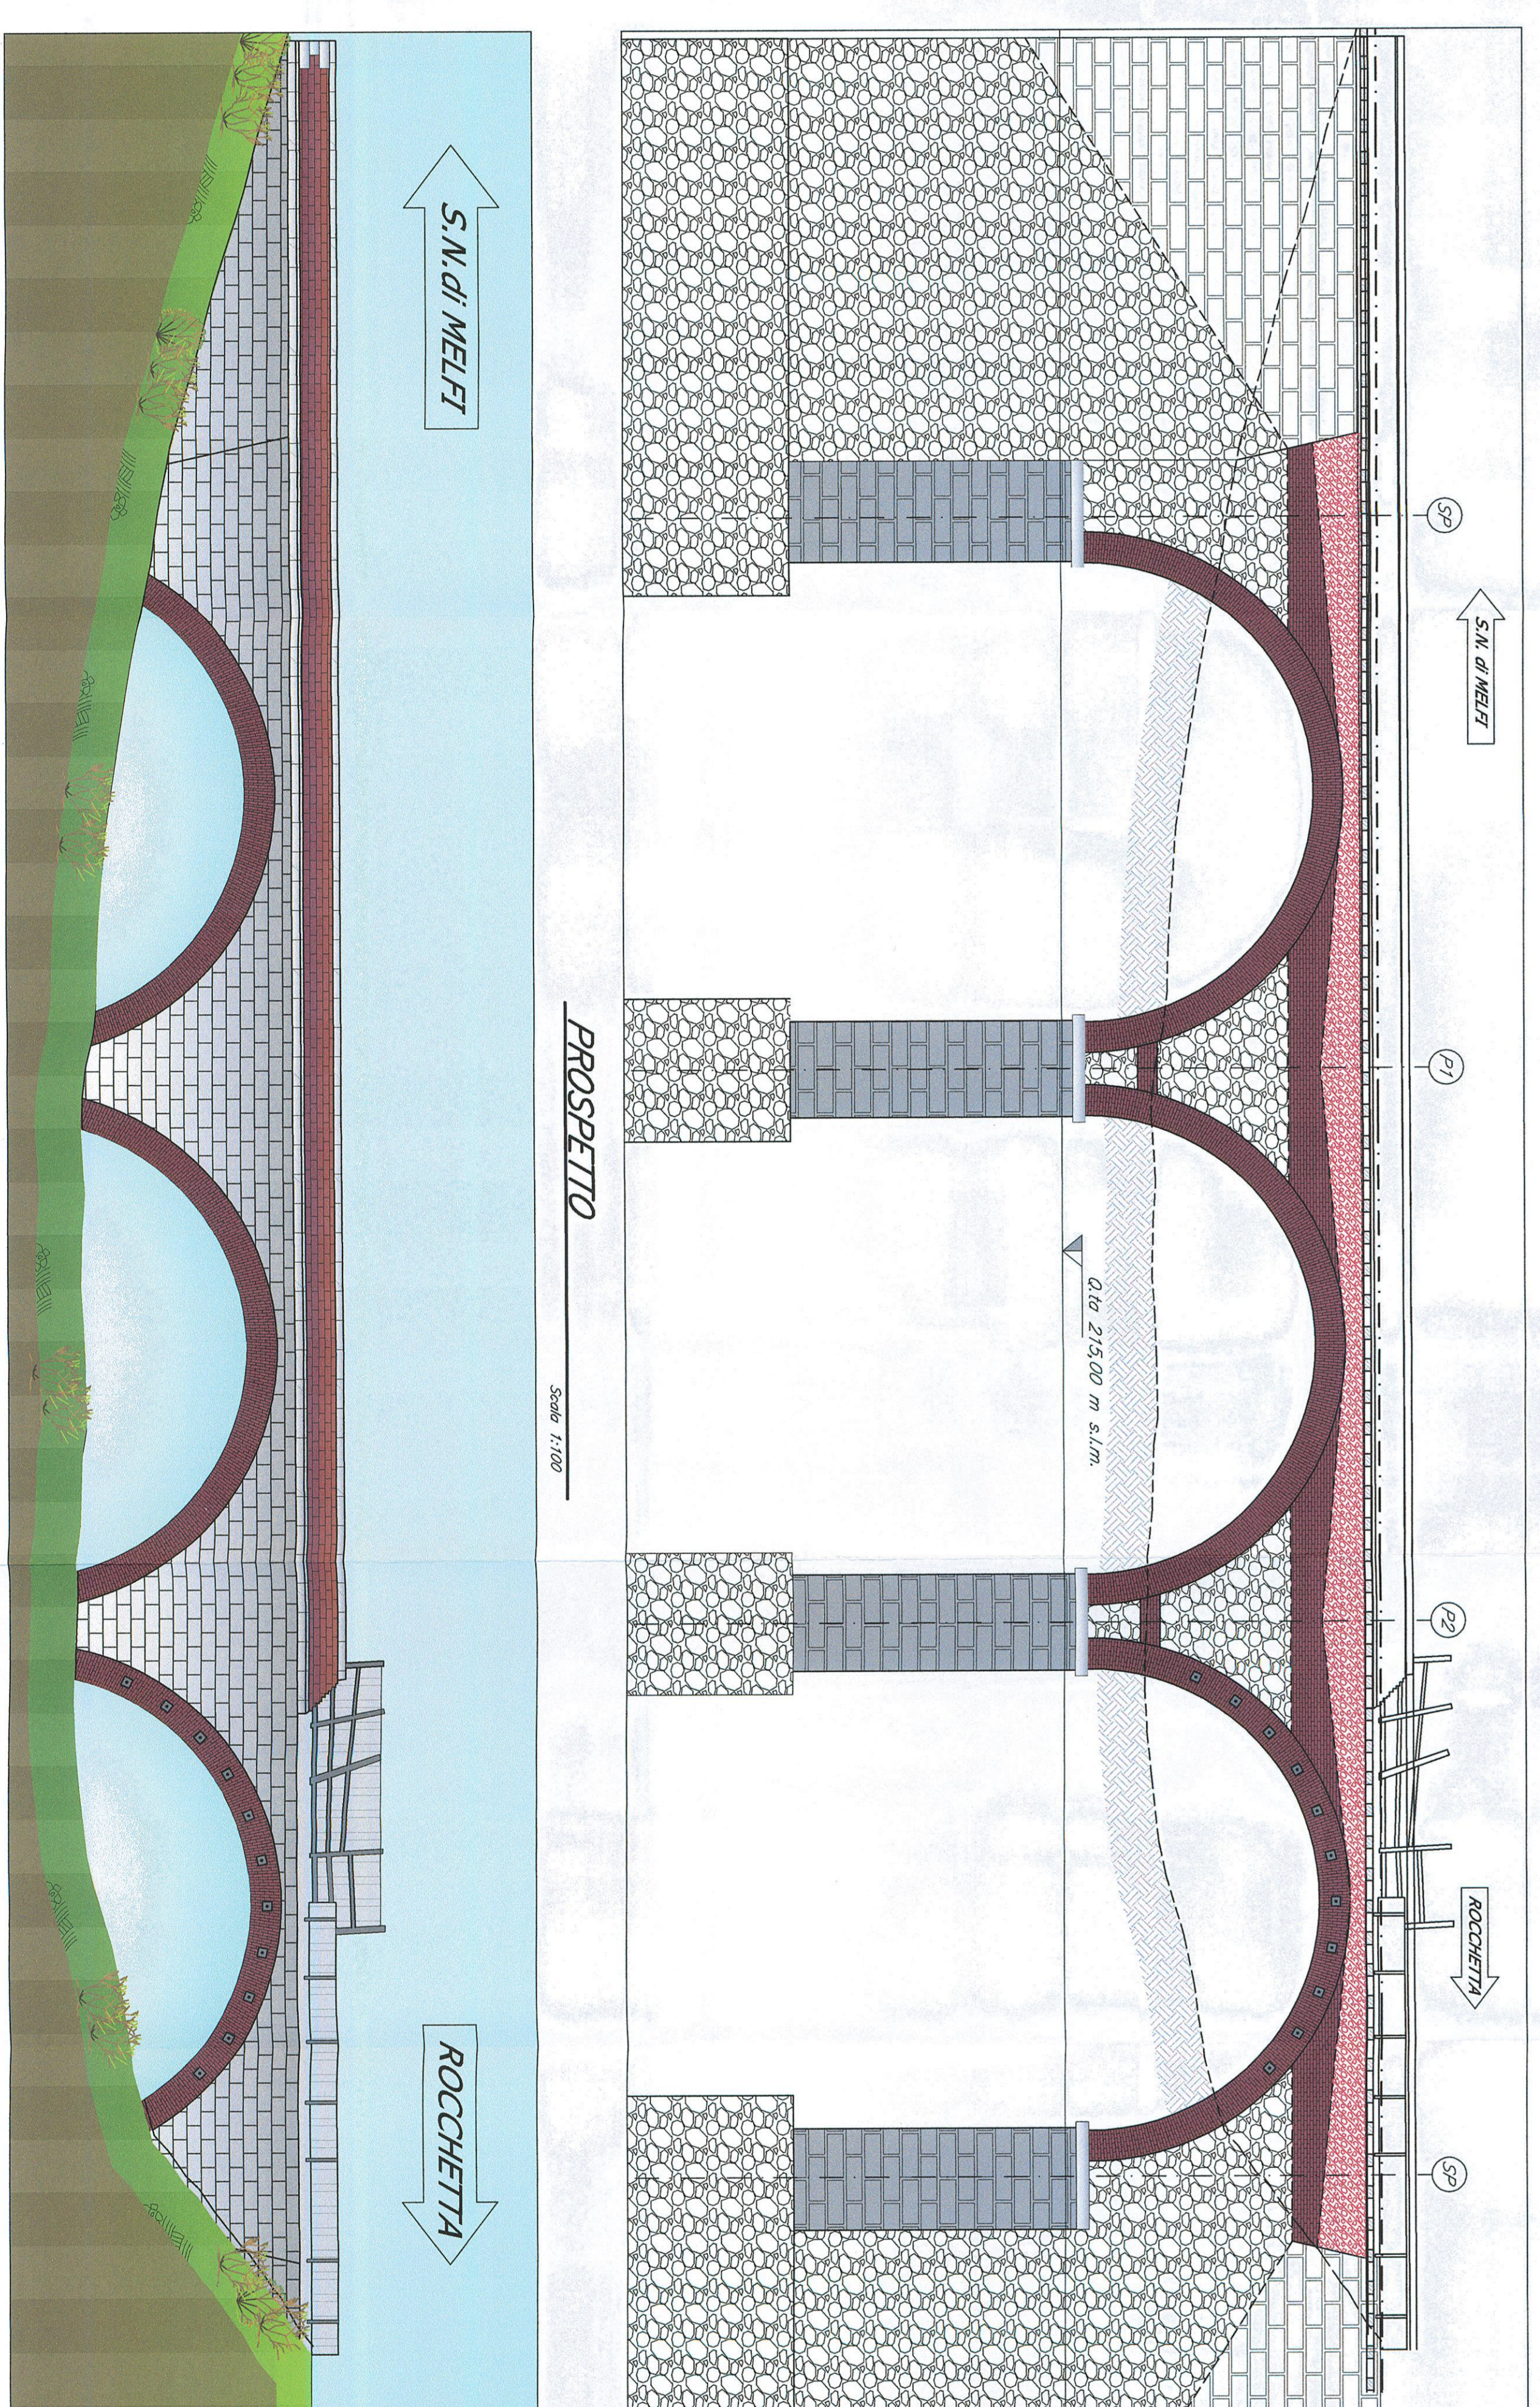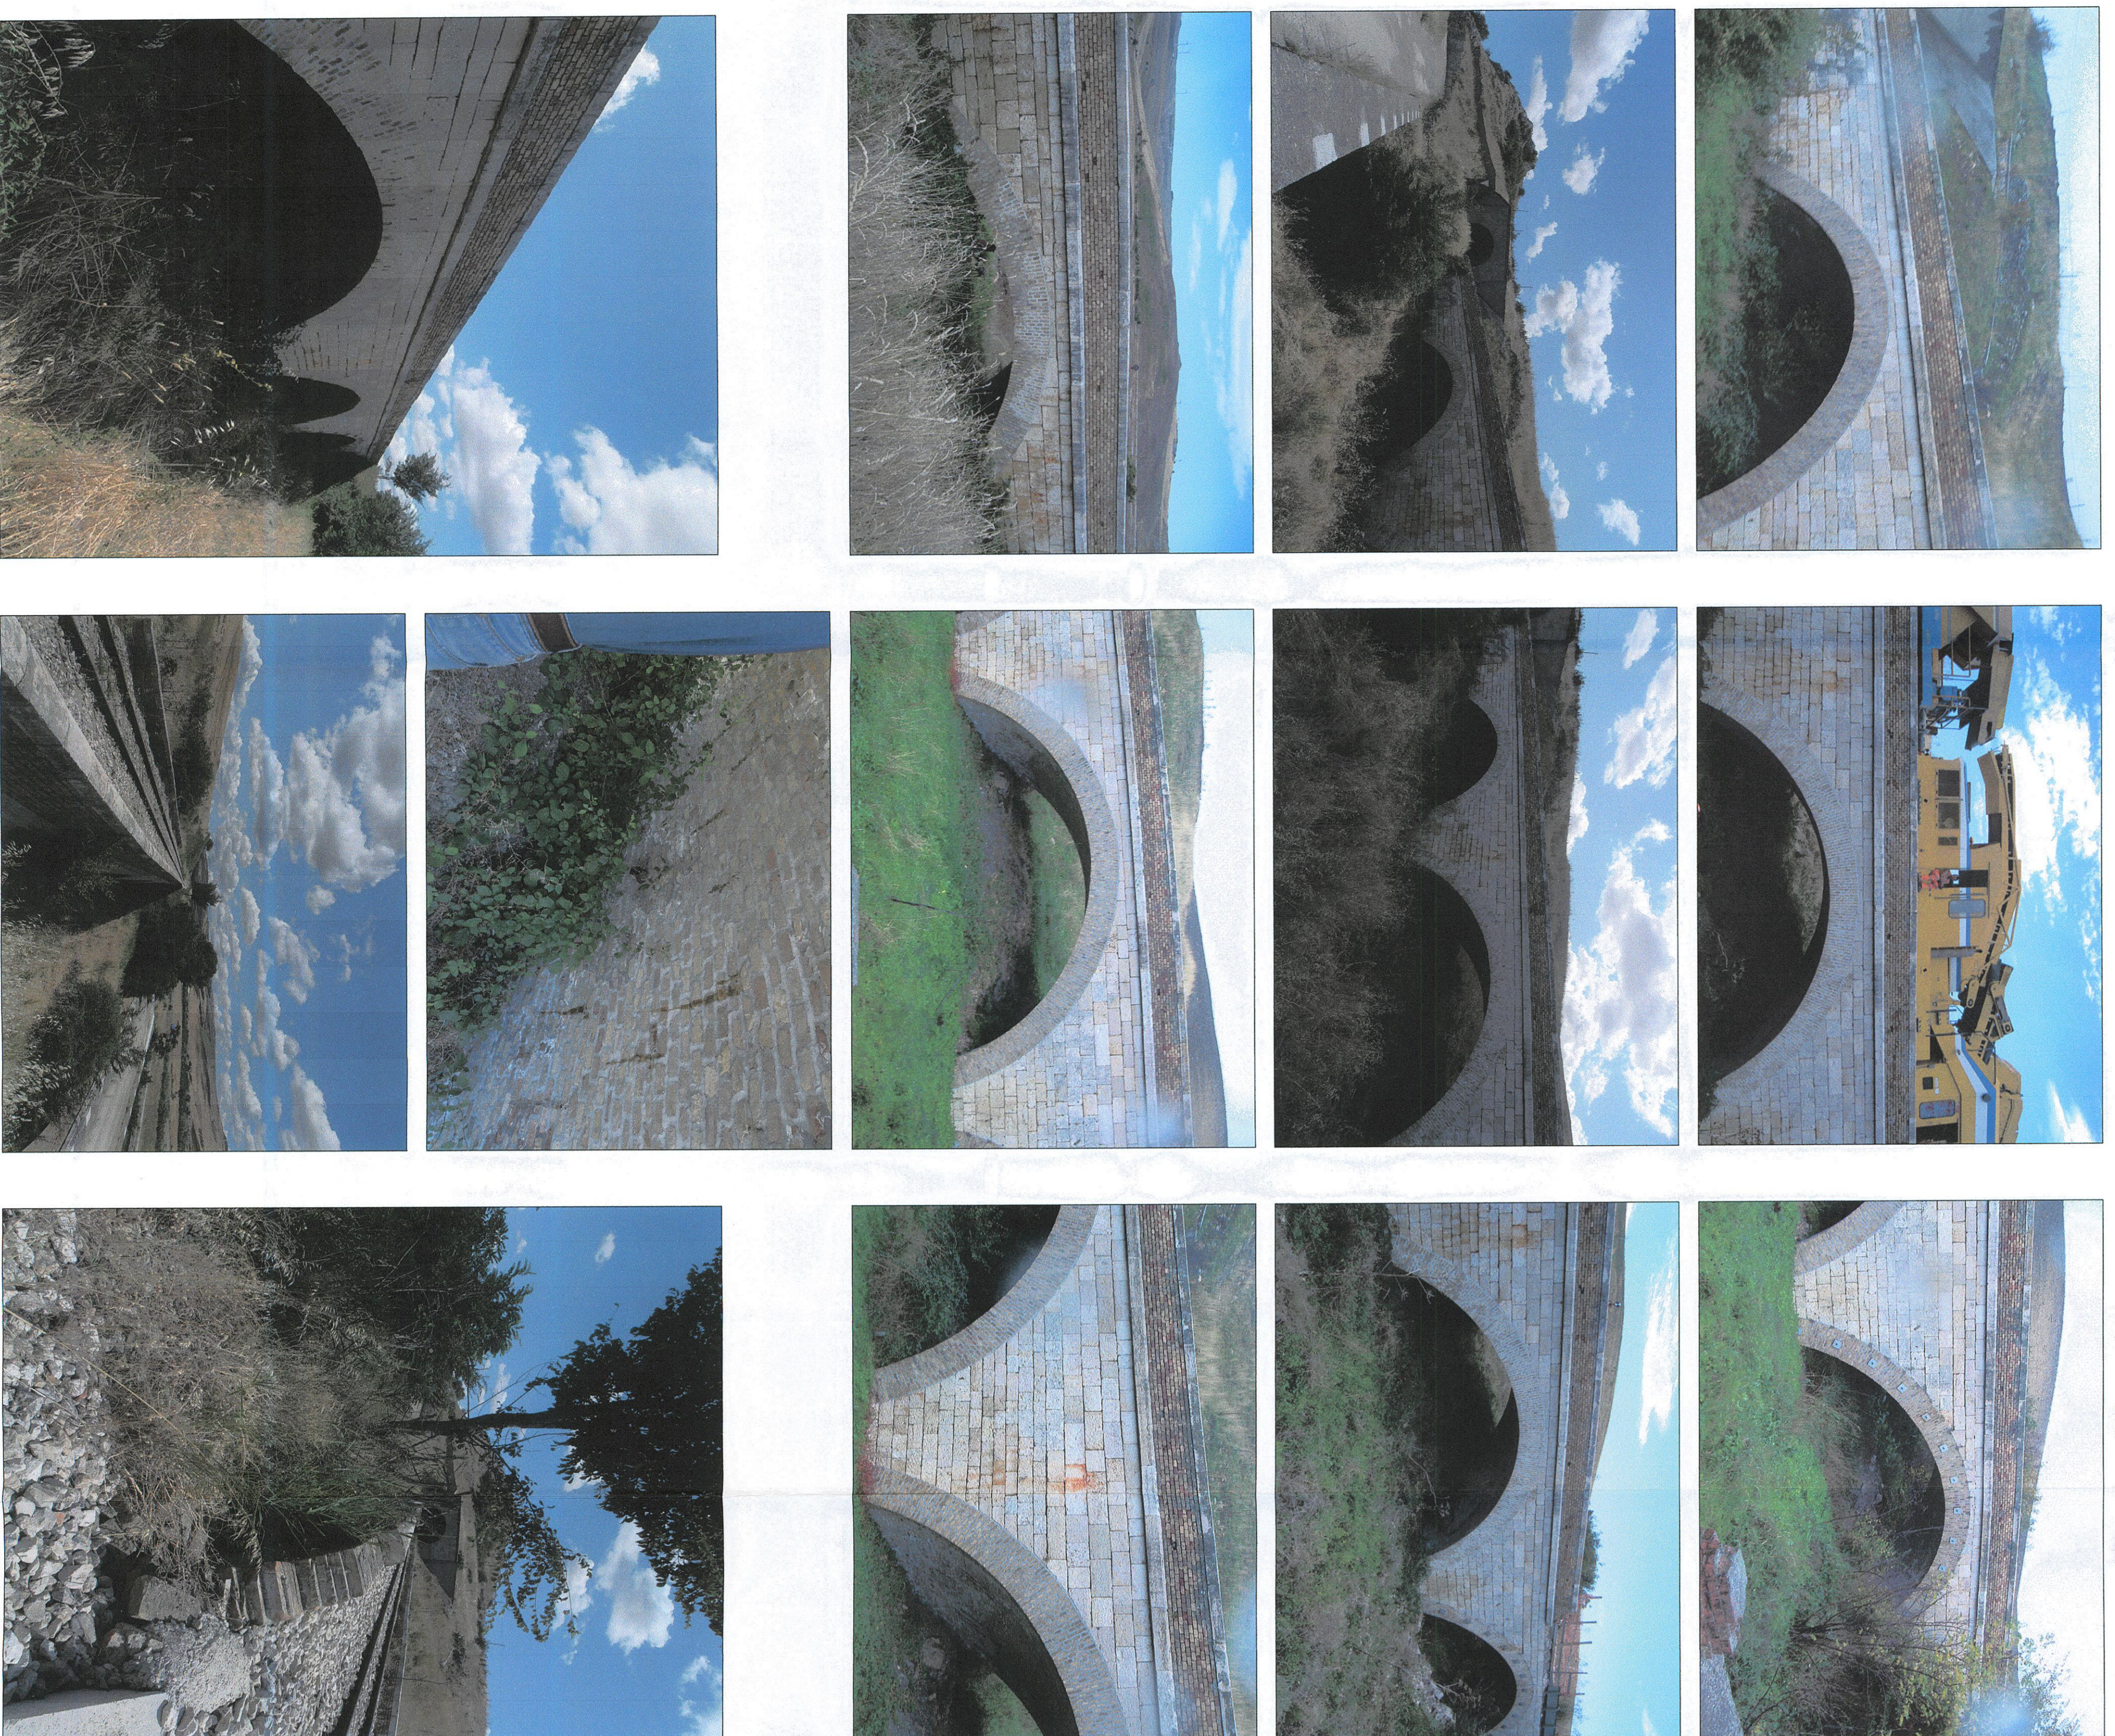

PROSPETTO

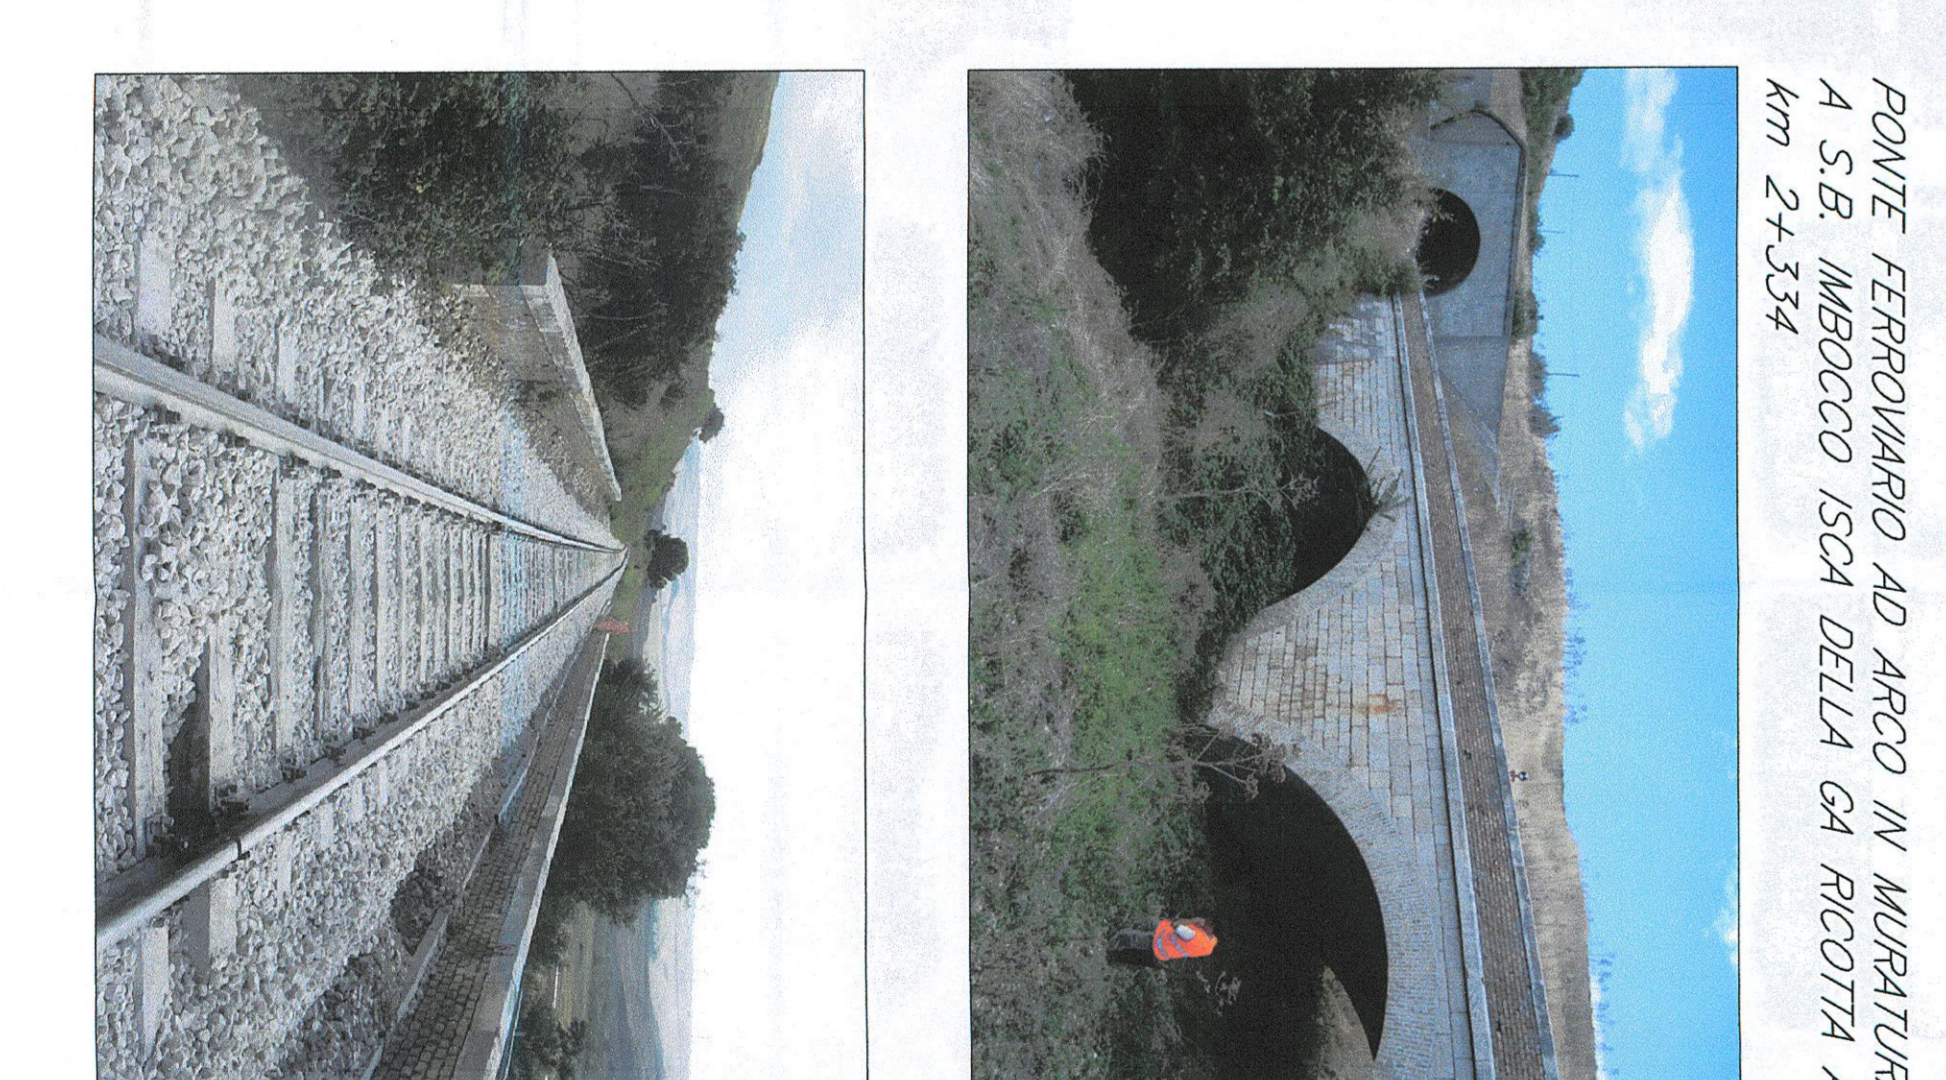




| | | | | | |
|---|--|--------|--|--------|--|
| COMITENTE | | R.F.I. | | S.P.A. | |
