

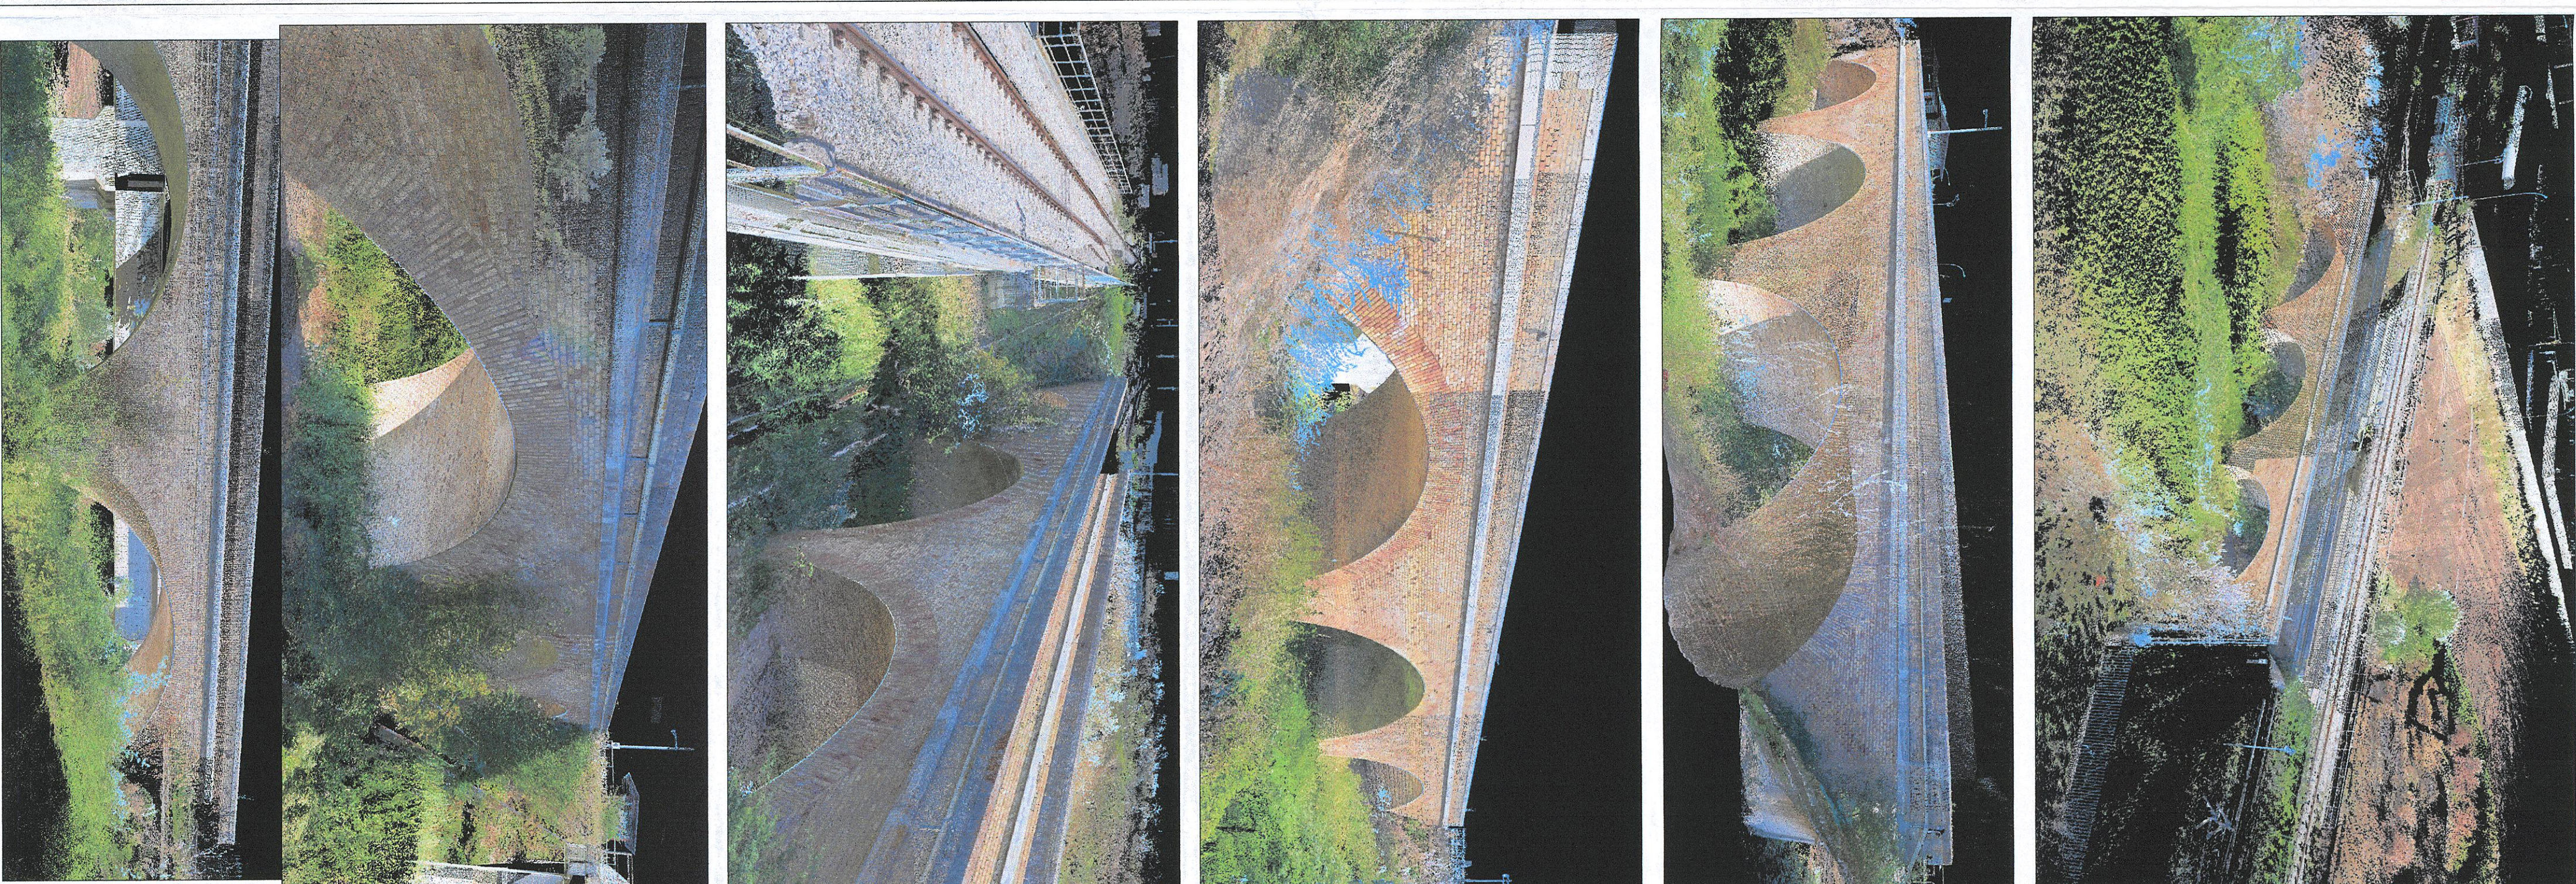
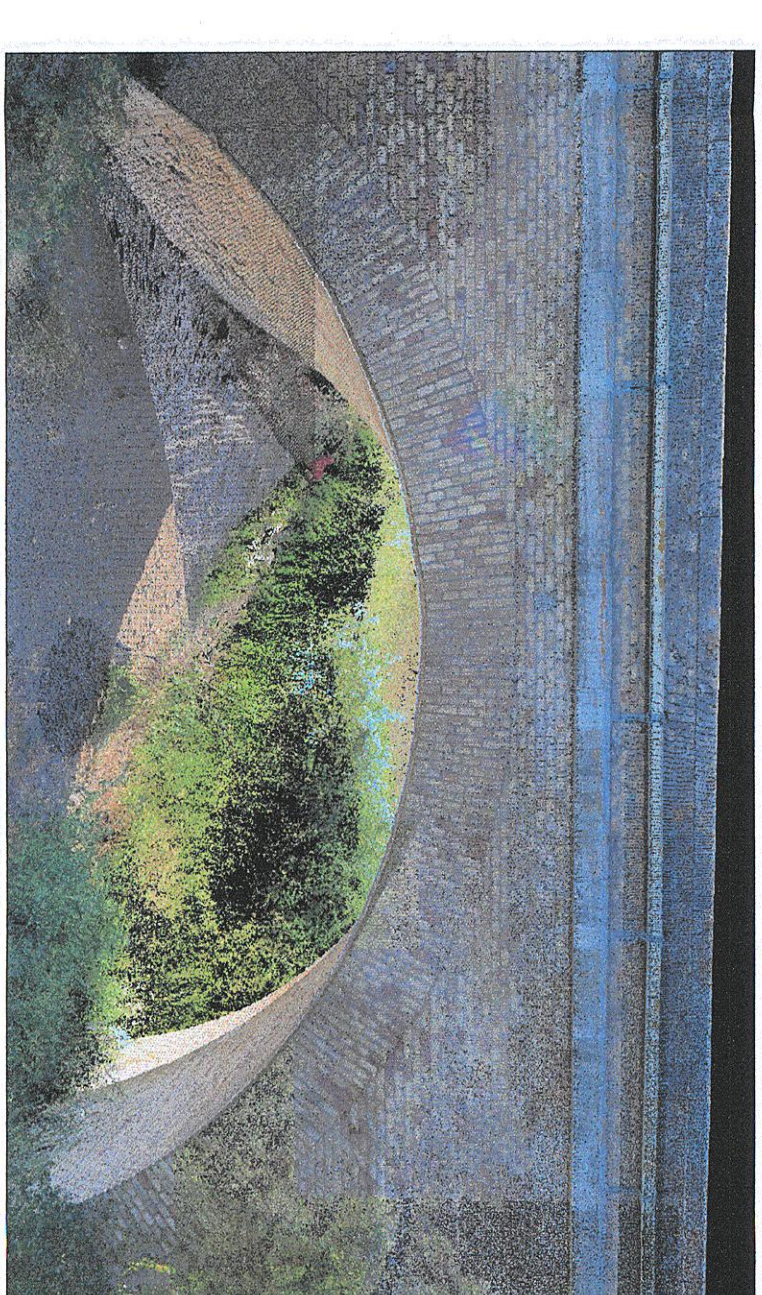
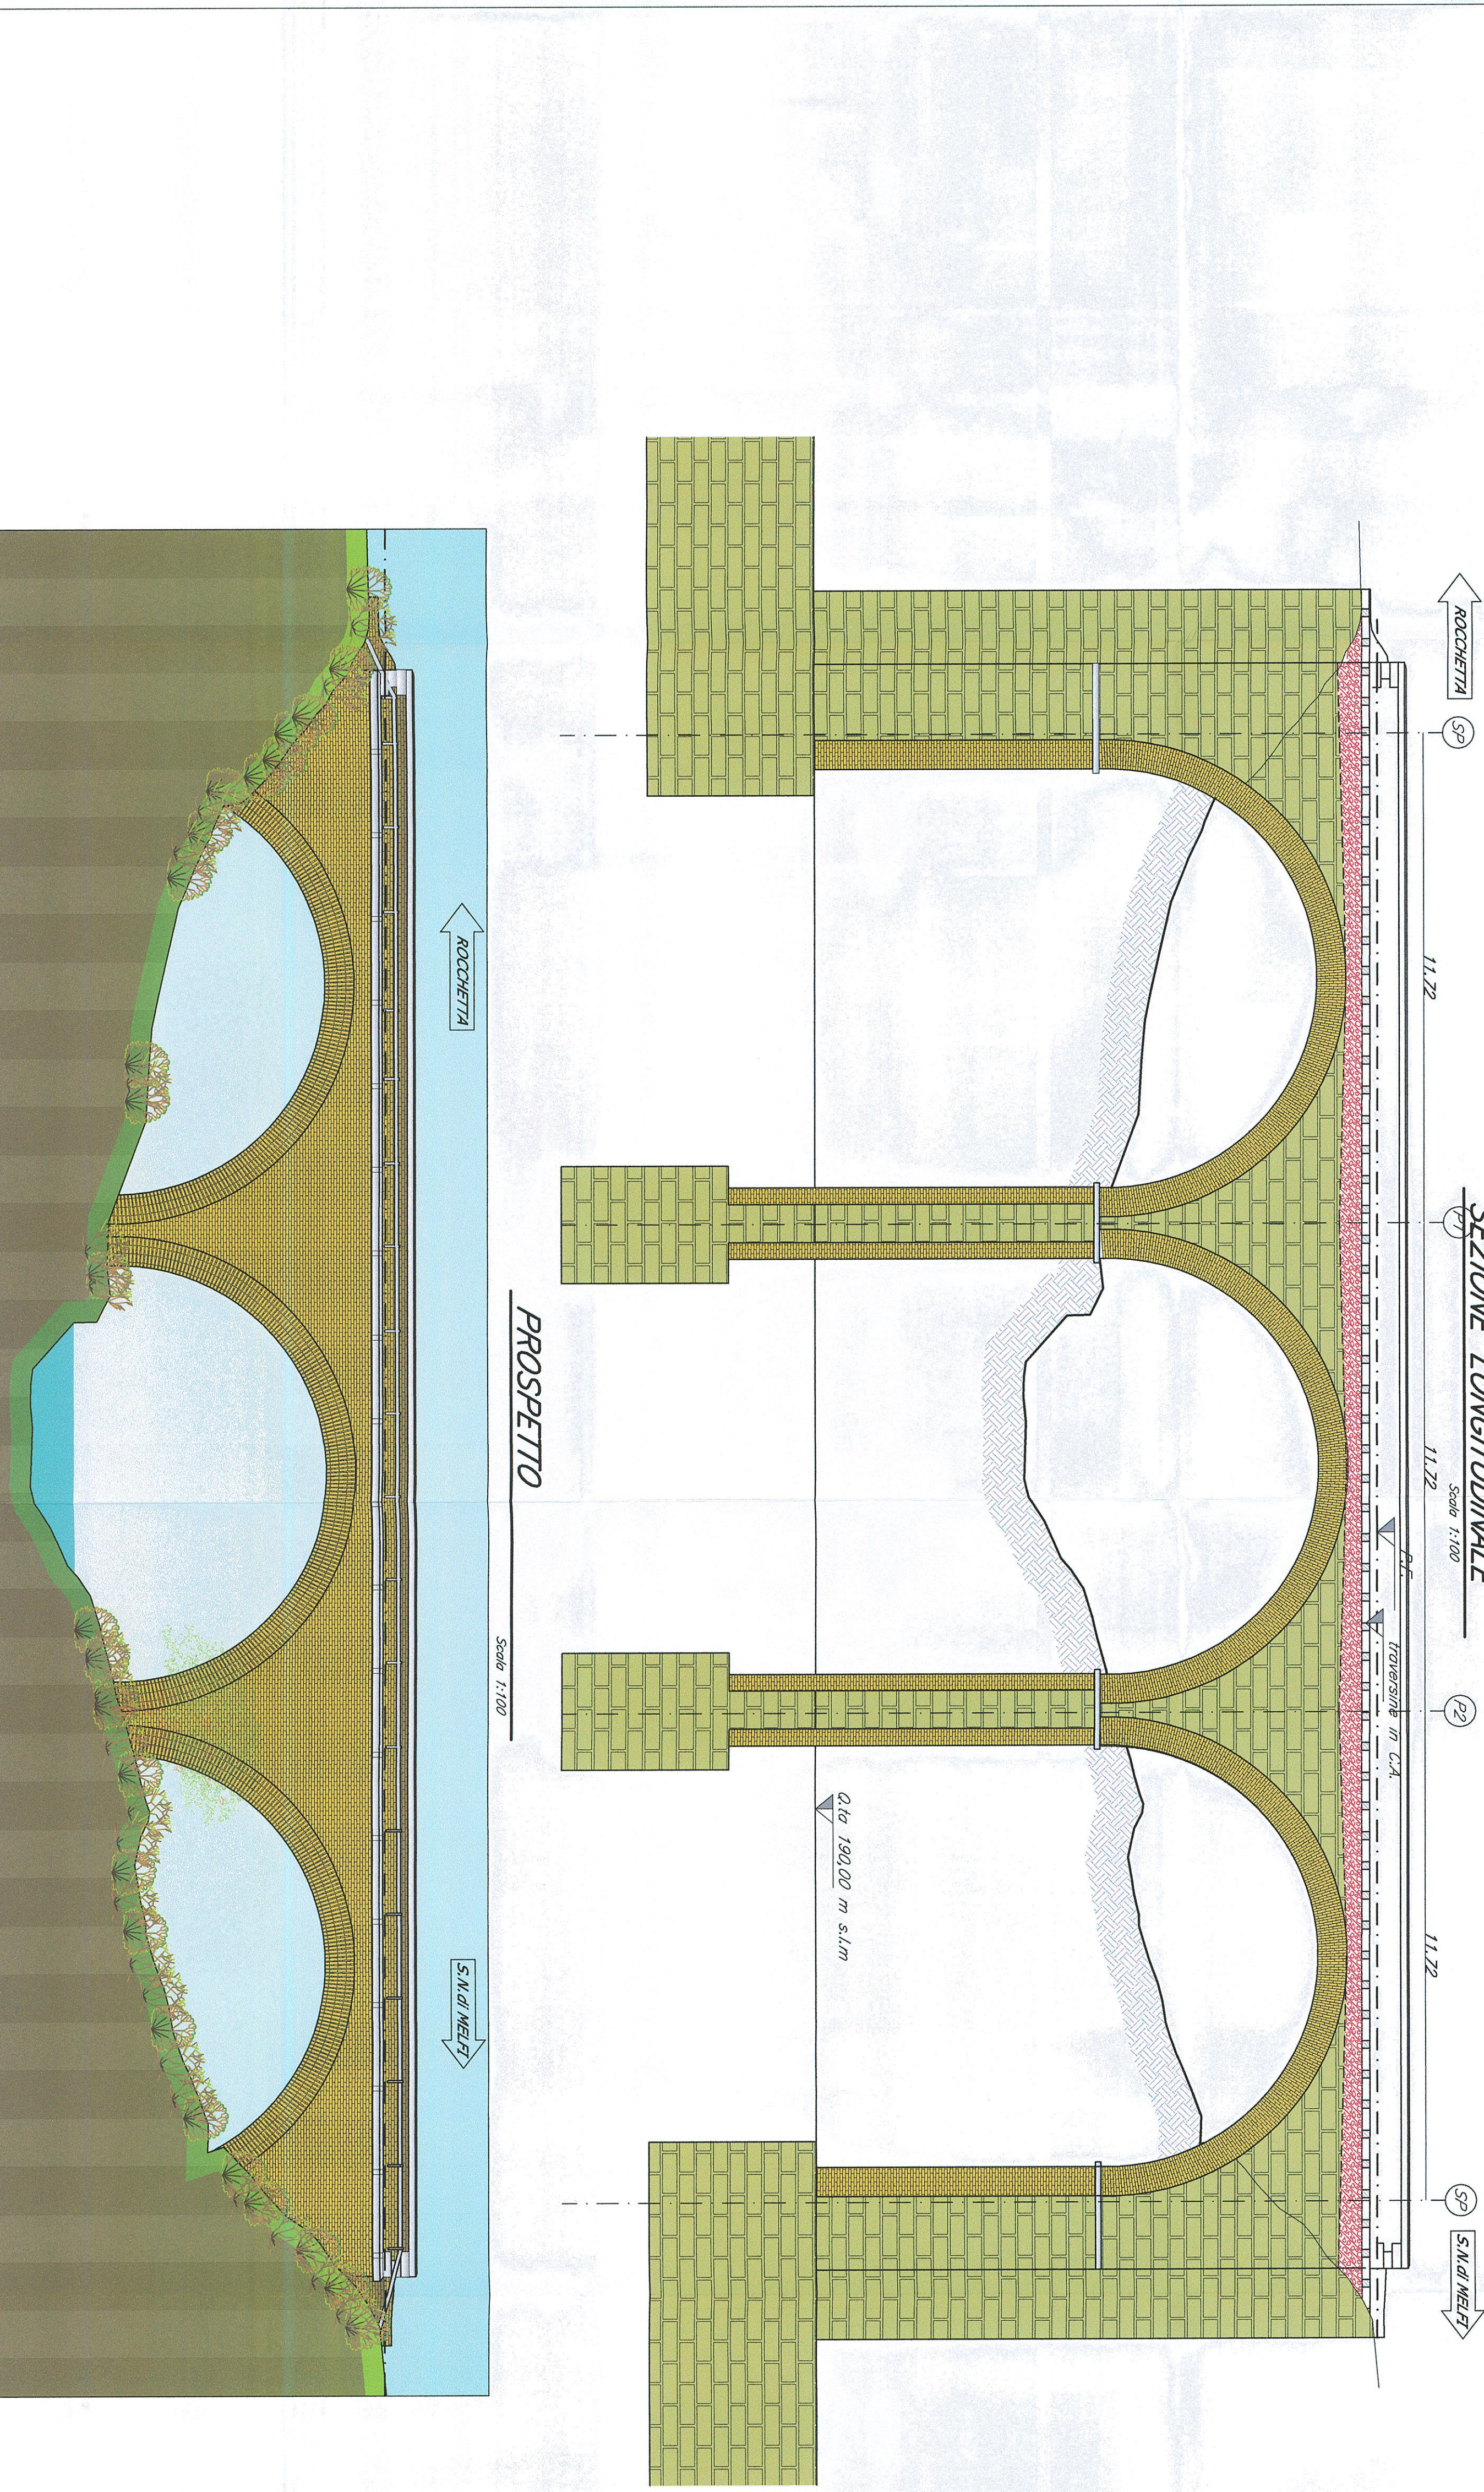


	materiali scelti (in mattoni di gresu in laterizio) con malta cementizia e malta cementizia
	riempimento in ghiaia sciolta e ballast

LASER SCANNER

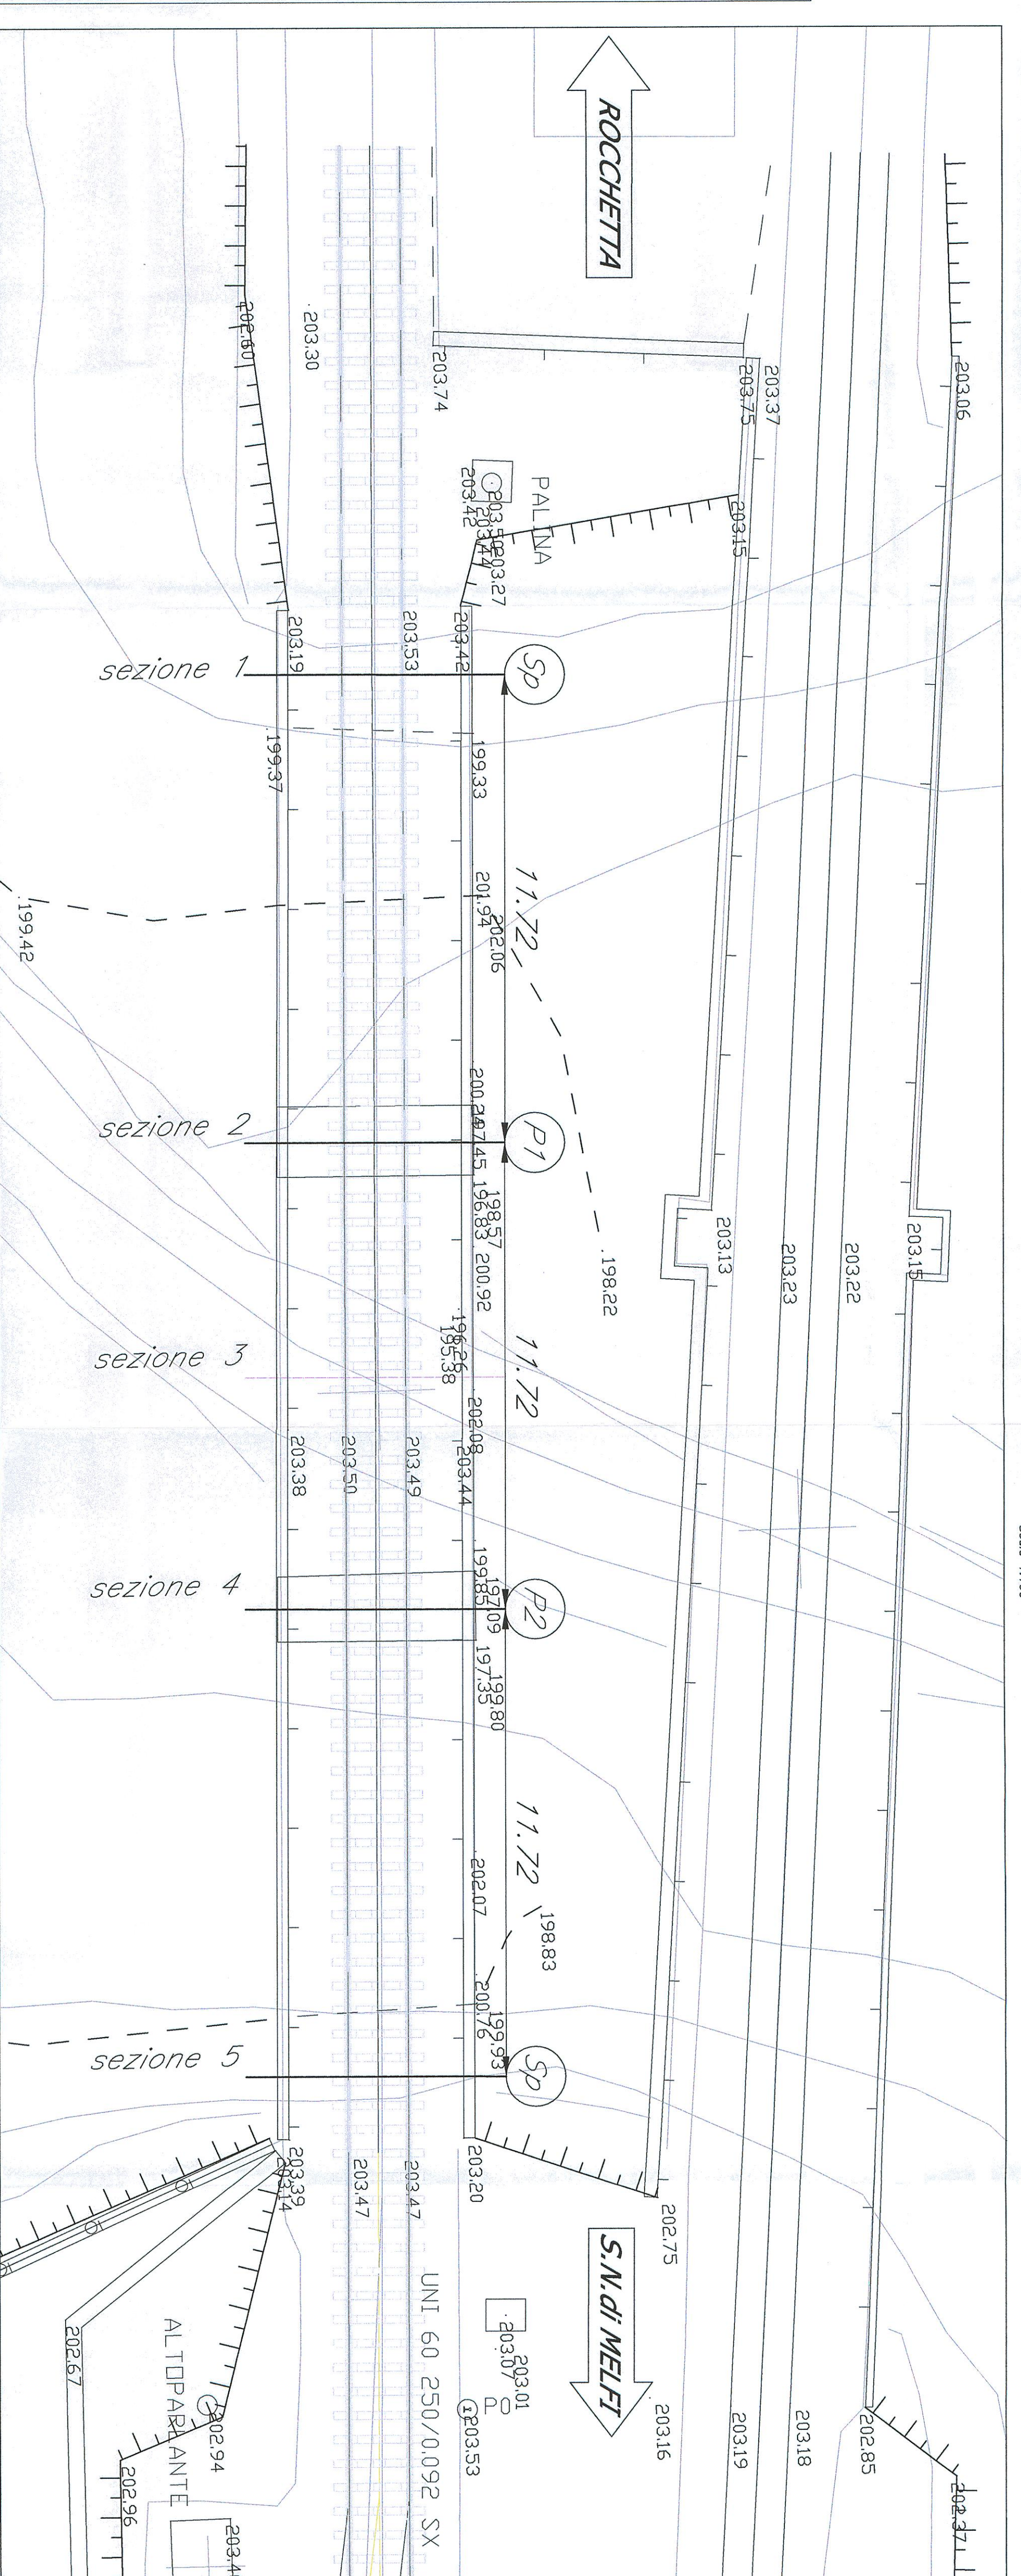

PONTE FERROVIARIO AD ARCO IN MURATURA A SB
VALLONE CATAPANE di km 11+850

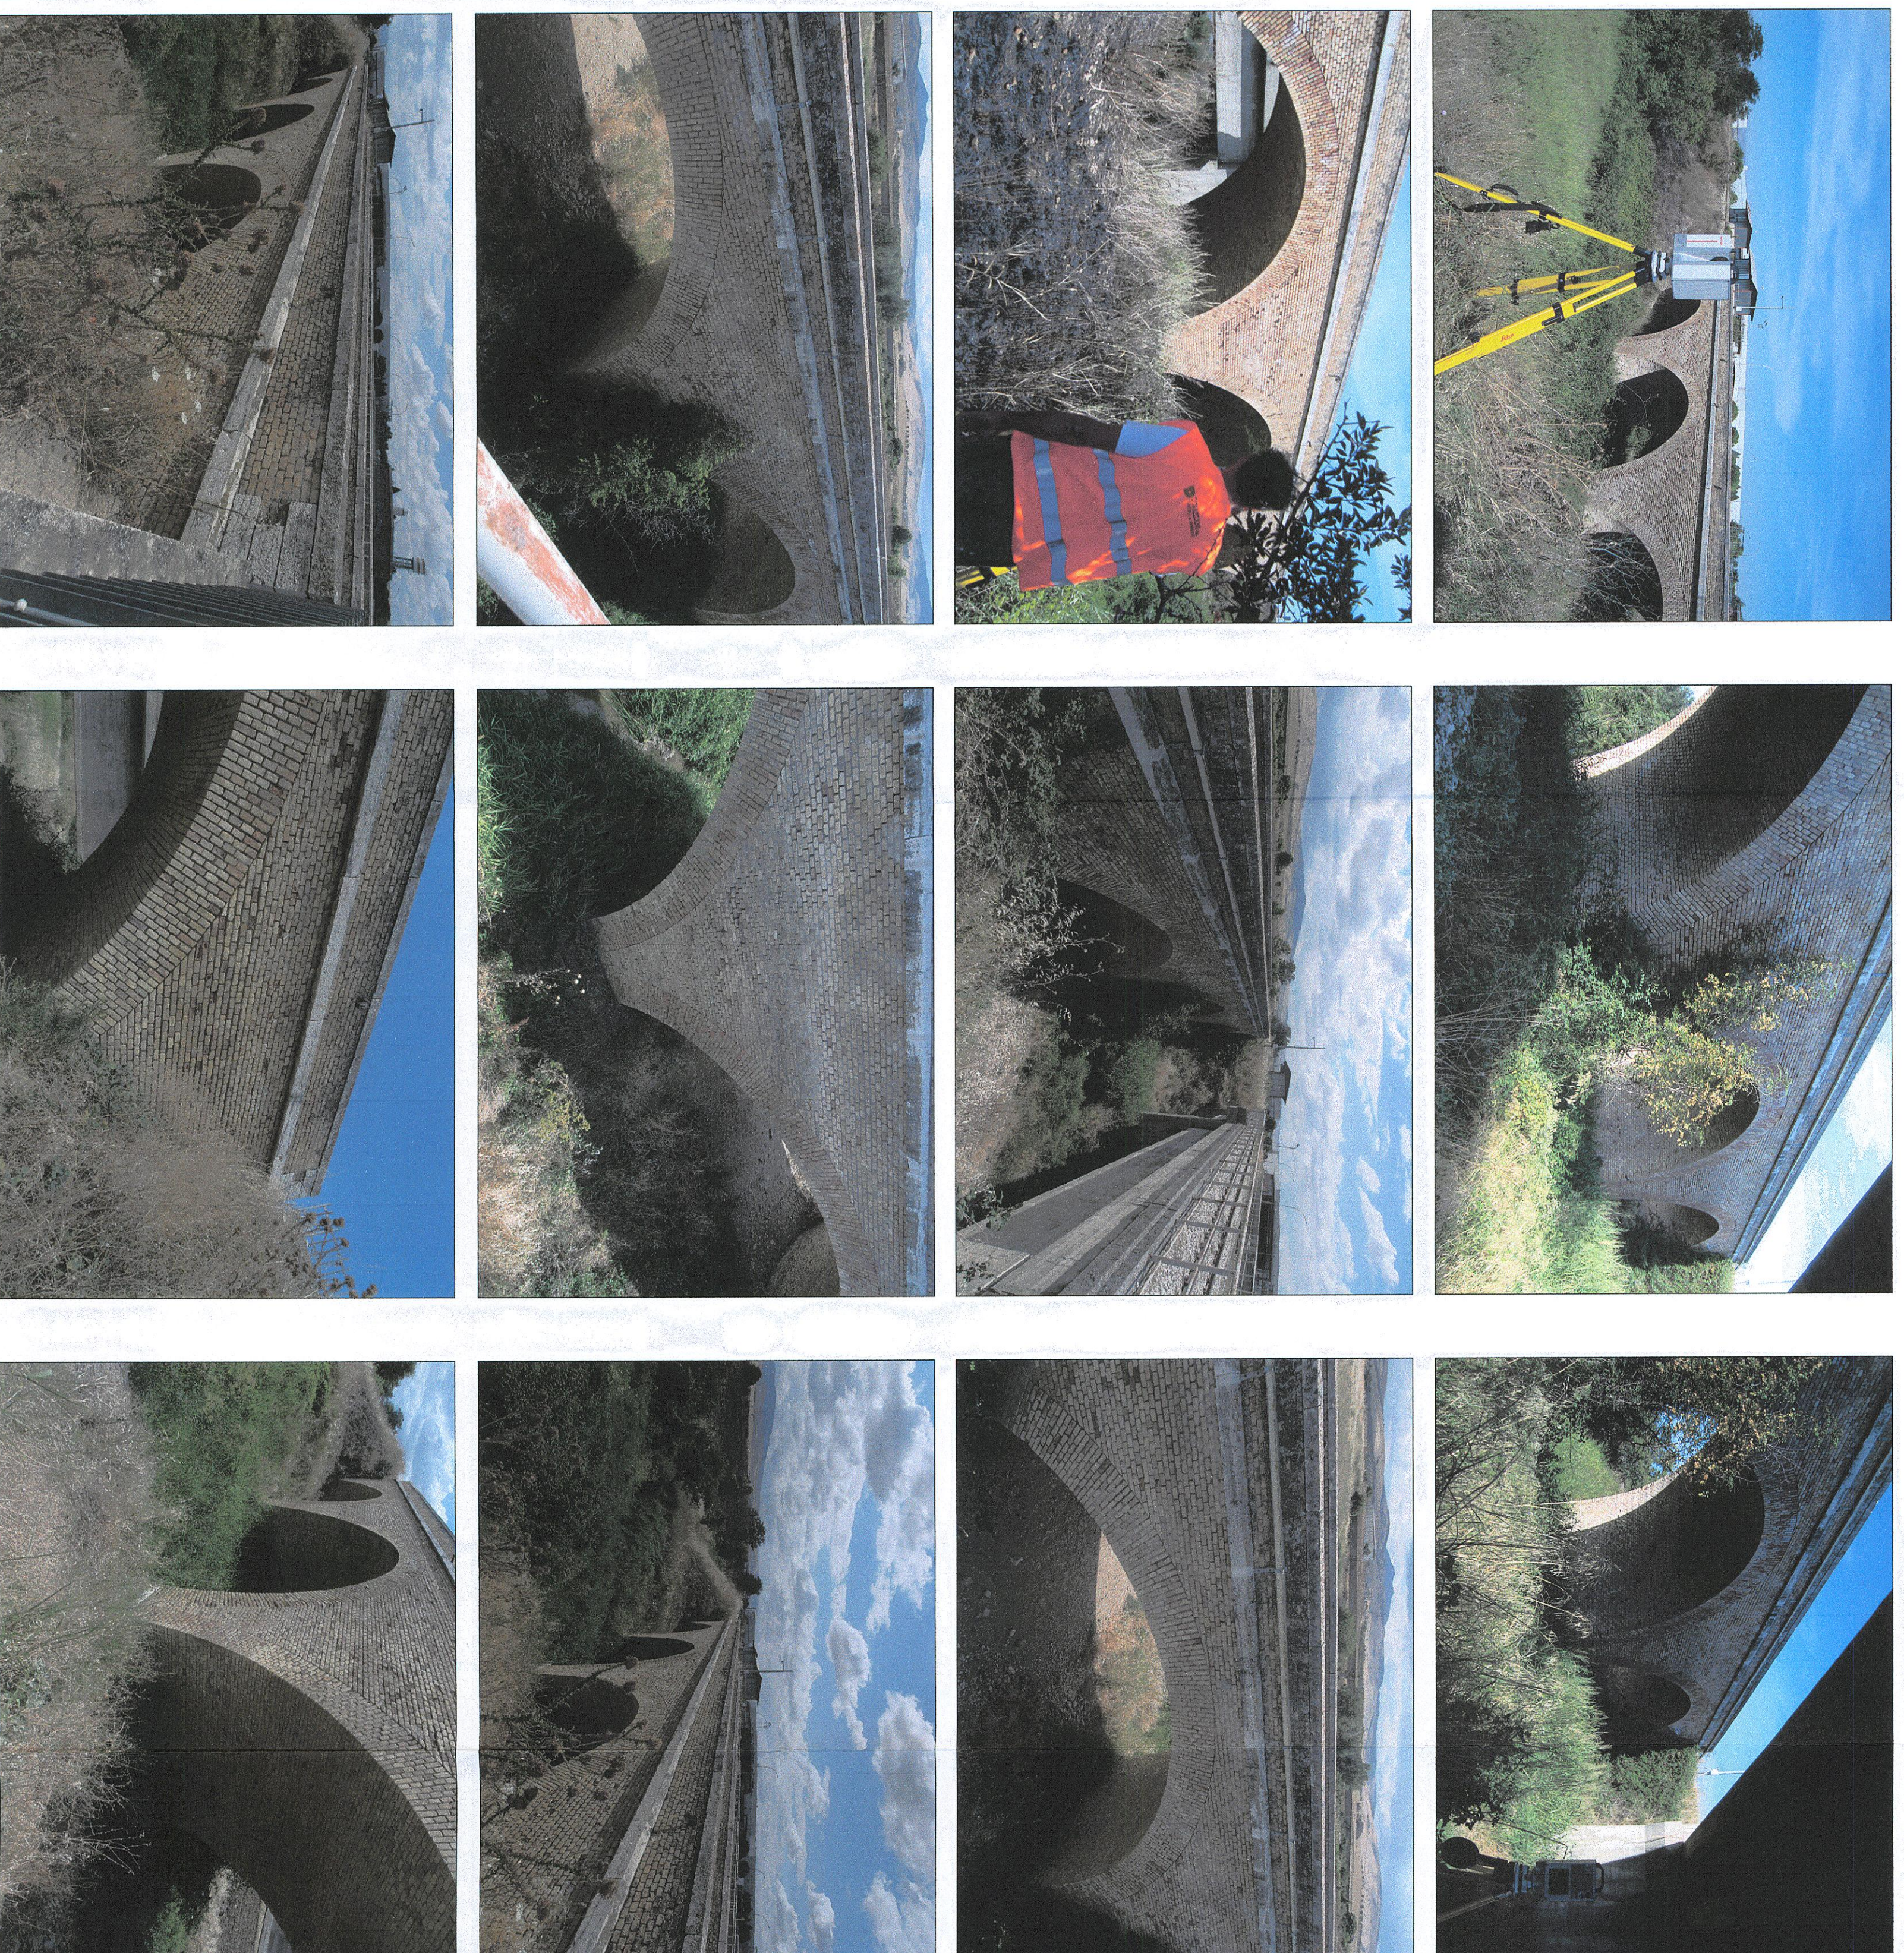

COMITENTE: **RFI** (R.F. FERROVIARIA ITALIANA)

PROGETTISTA: **ITALFERRA**

CONTRATTO ISTITUZIONALE DI SVILUPPO PER LA REALIZZAZIONE DELLA DIRETTRICE FERROVIARIA NAPOLI-BARILESCHE-TARANTO

U.O. STRUTTURE

PROGETTO DEFINITIVO

LINEA POTENZA-FOGGIA - AMMODERNAMENTO SOTTOPIEDE 2 - ELETTRIFICAZIONE, RETTIFICHE DI TRACCIATO, SOPPRESSIONE P.L. E CONSOLIDAMENTO SEDE LOTTO 2 - RETTIFICHE DI TRACCIATO, SOPPRESSIONE P.L. E CONSOLIDAMENTO SEDE

Valsordo VALLONE CATAPANE PK 11+850

SCALE: VARIE

COMMESSA	LOTTO FASE	BOCC	ORGANIZZAZIONE	PROGR.	REV.
IA00X	02	09	PZ	V1109000	001

DATA: 12/15/14