



SEZIONE LONGITUDINALE

Scala 1/1,2

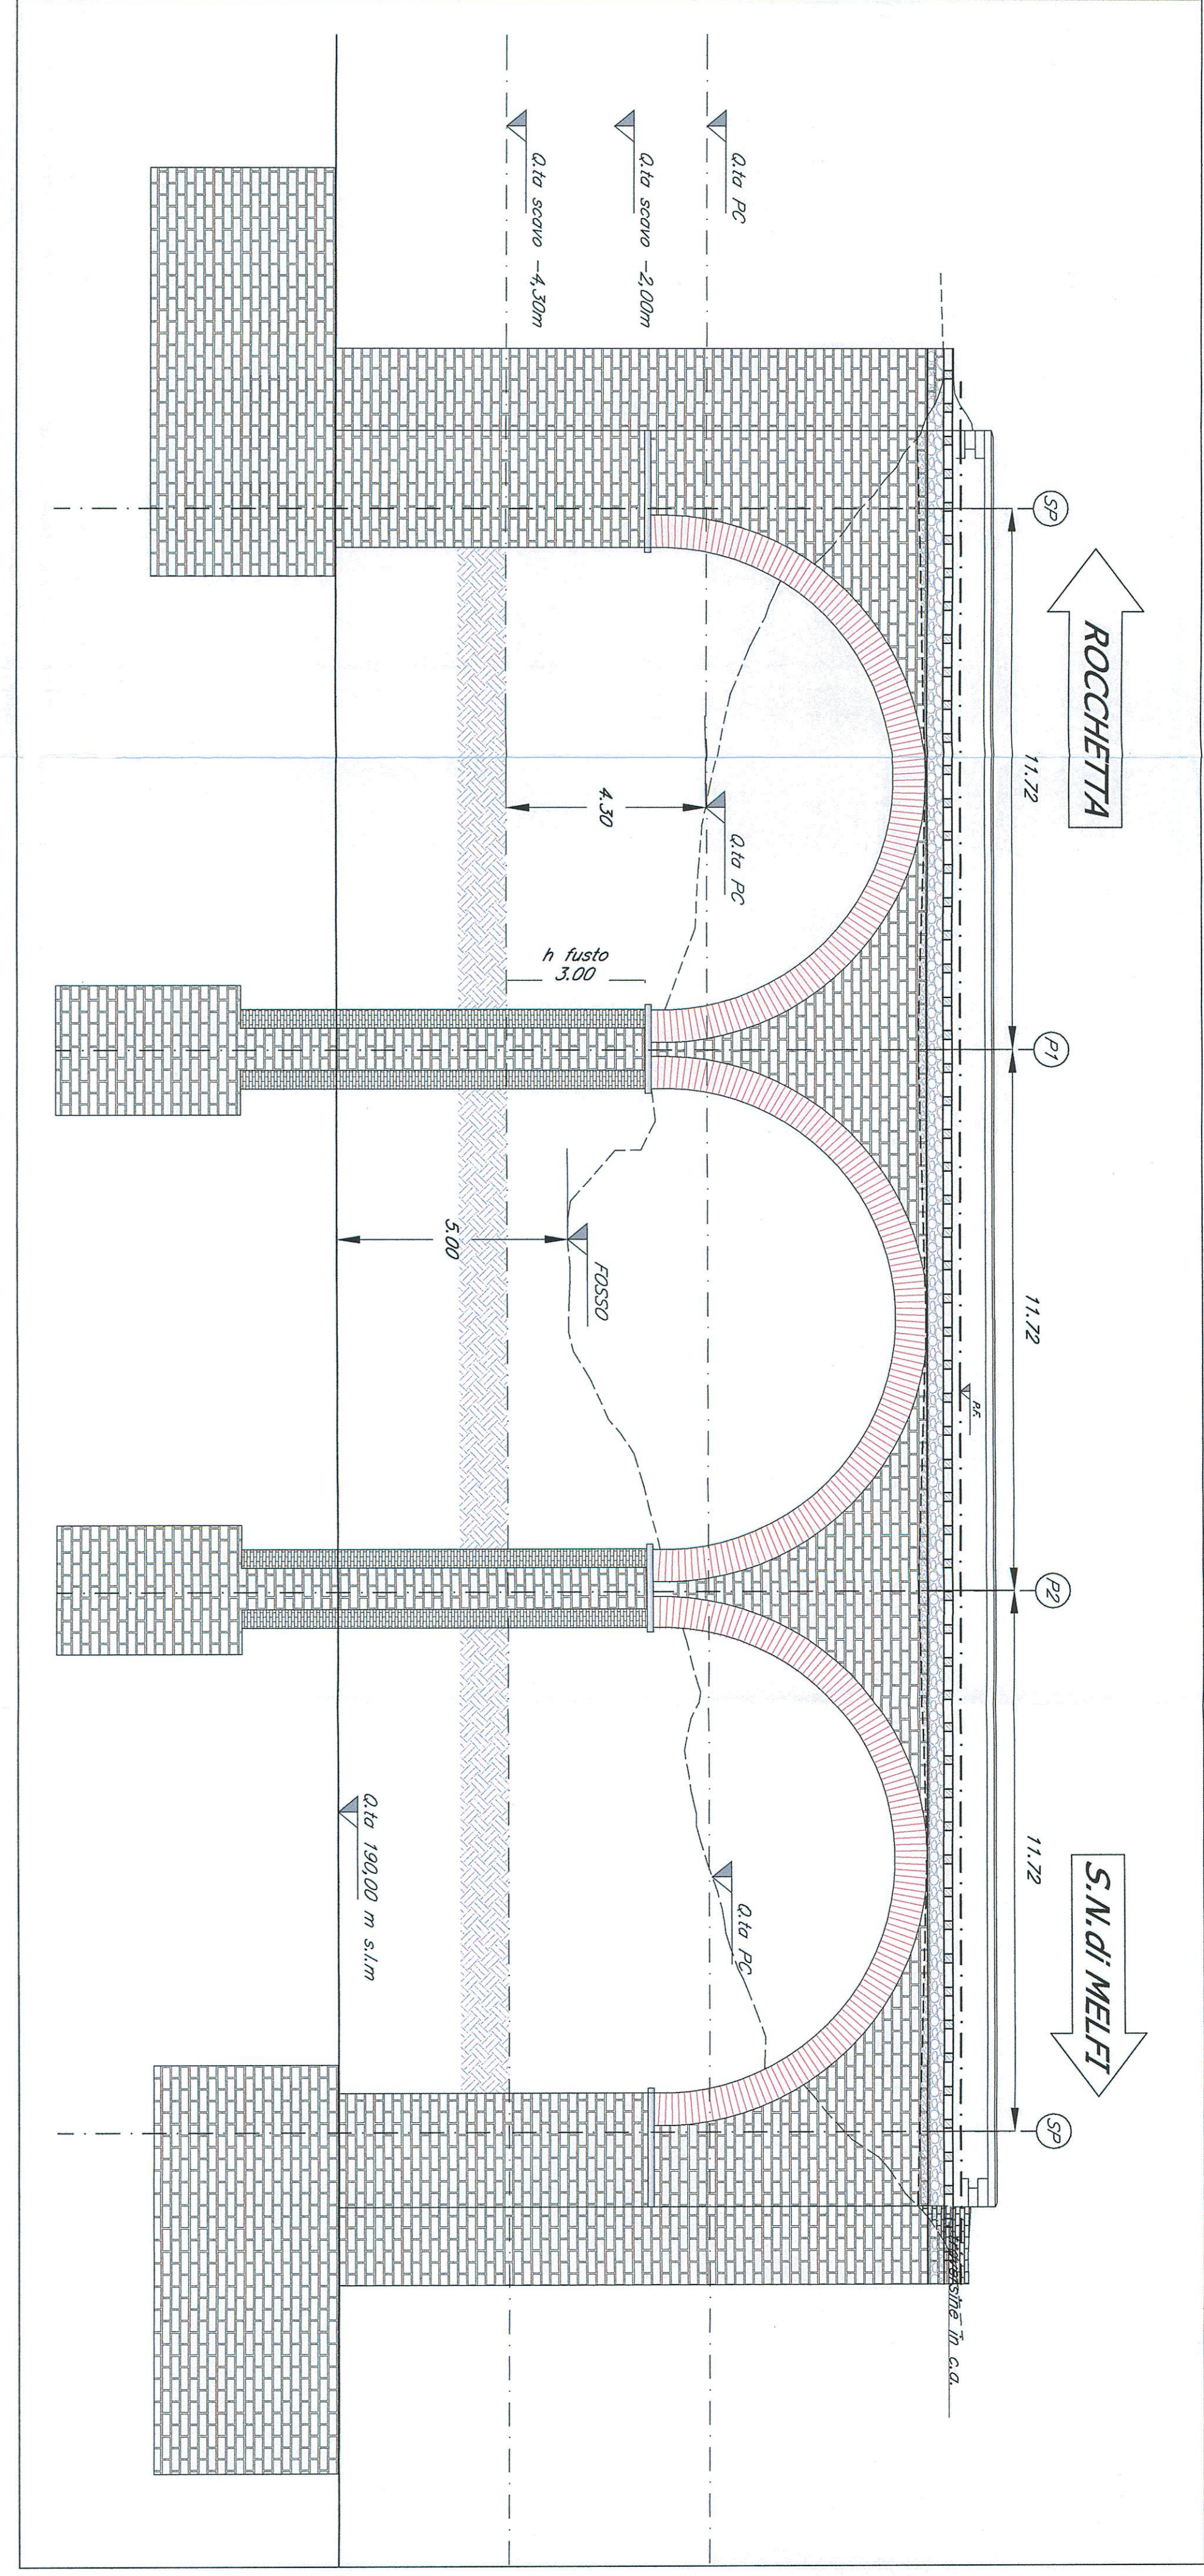


PLANIMETRIA BONIFICA ORDIGNI ESPLOSIIVI SUPERFICIALE

Scala 1/100

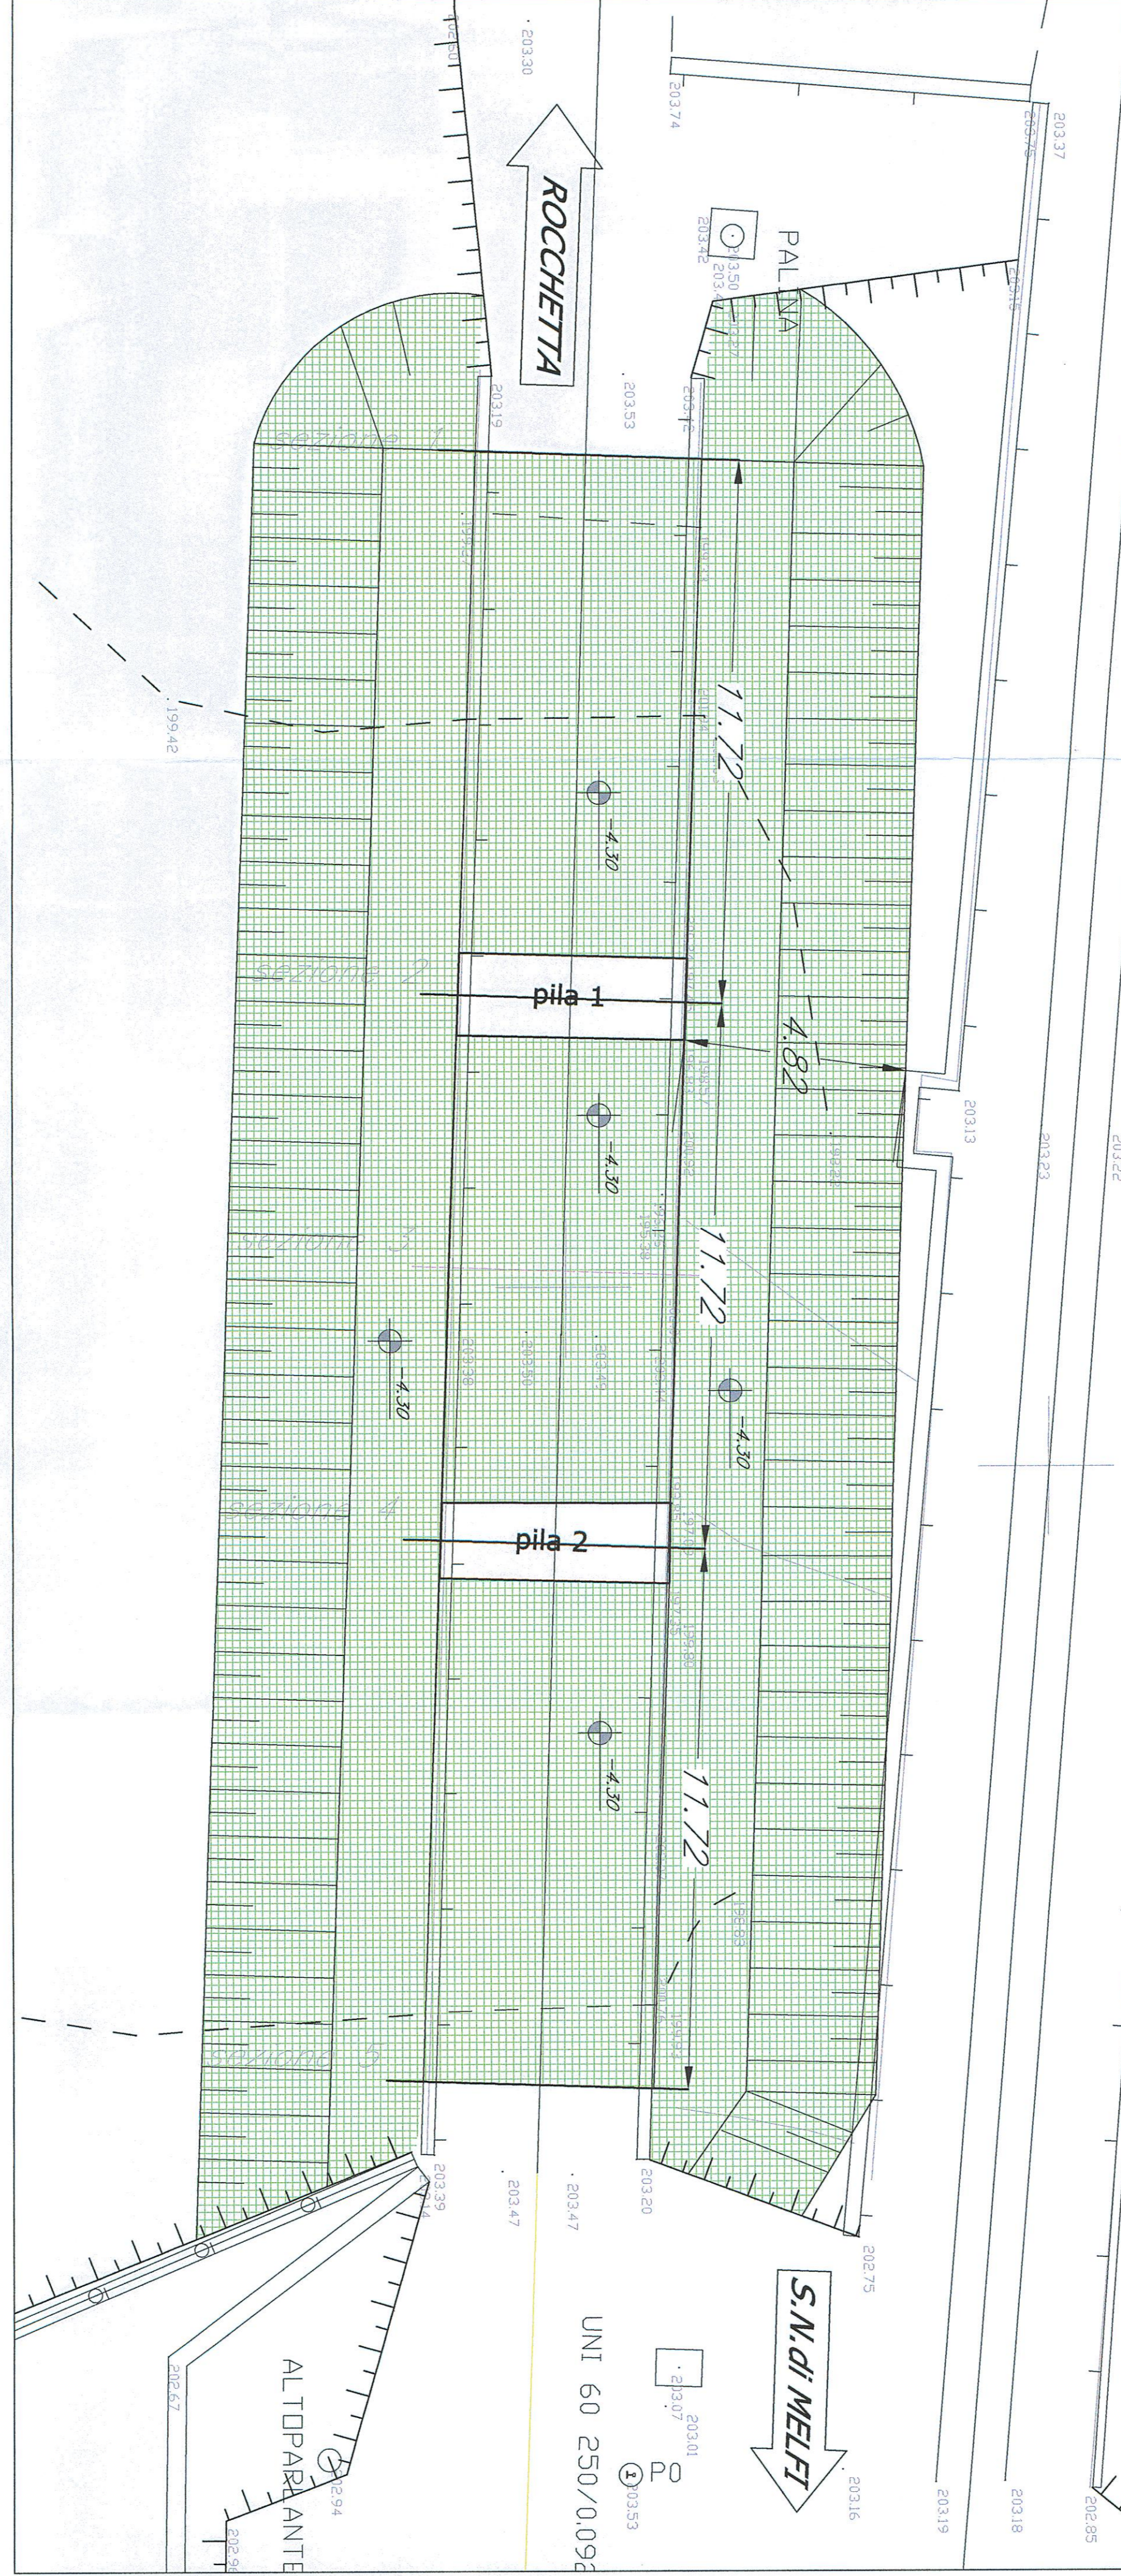

PLANIMETRIA BONIFICA ORDIGNI ESPLOSIIVI PROFONDA A 5m


Scala 1/100

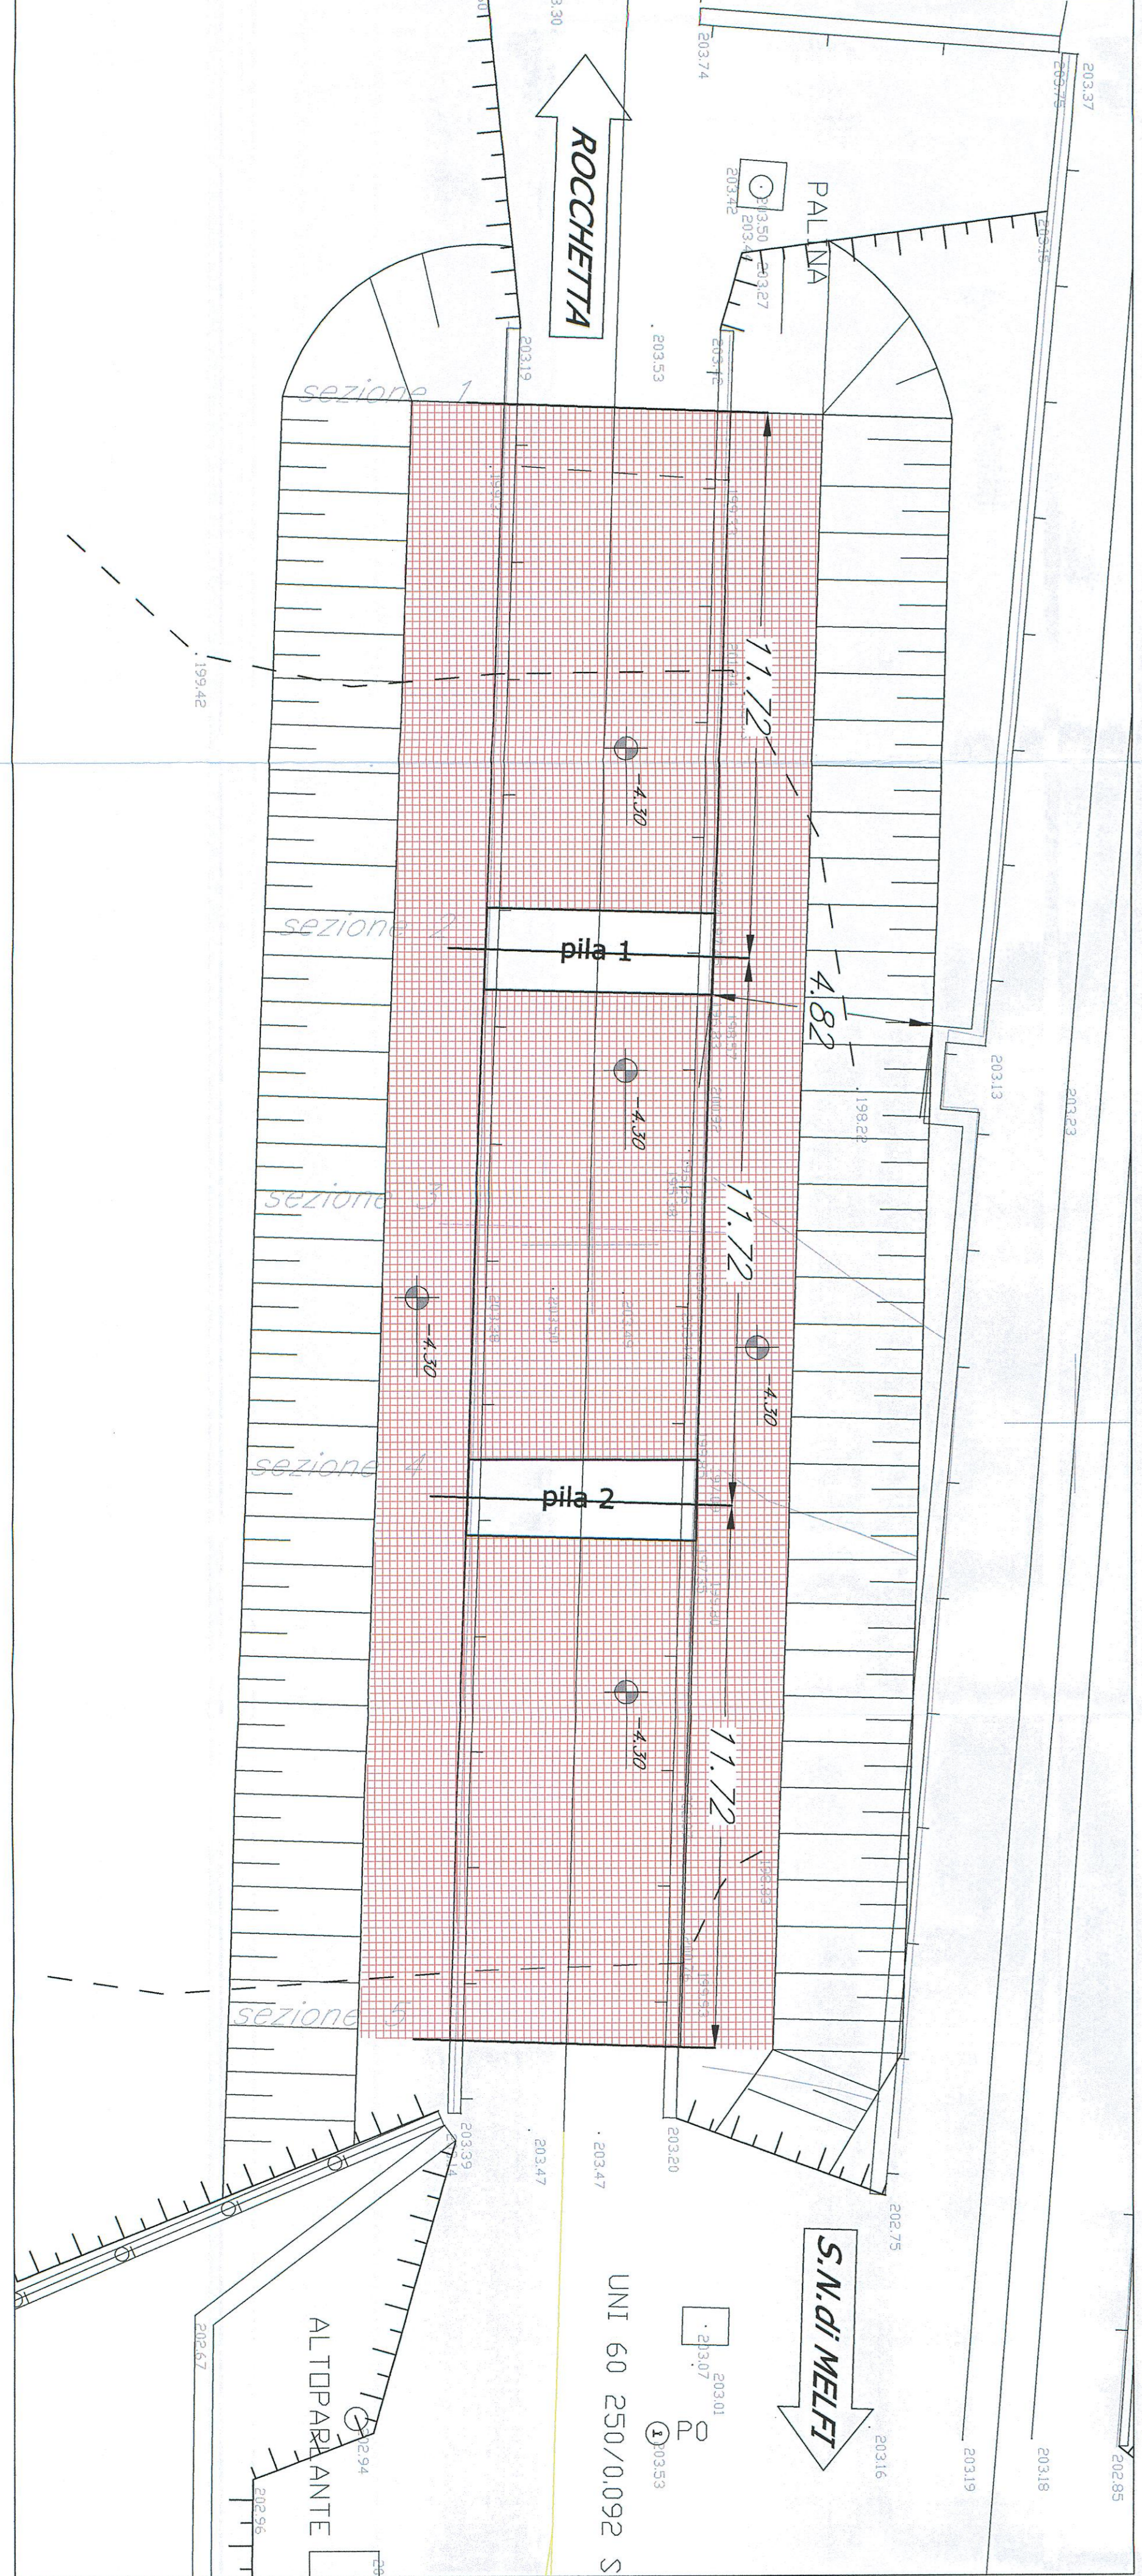

LEGENDA QUANTITÀ BONIFICA DA ORDIGNI RESIDUATI BELLI

ATTIVITÀ	m ³
	545
	0
	310
	0

RETICOLATO STANDARD 280 X 280 MT

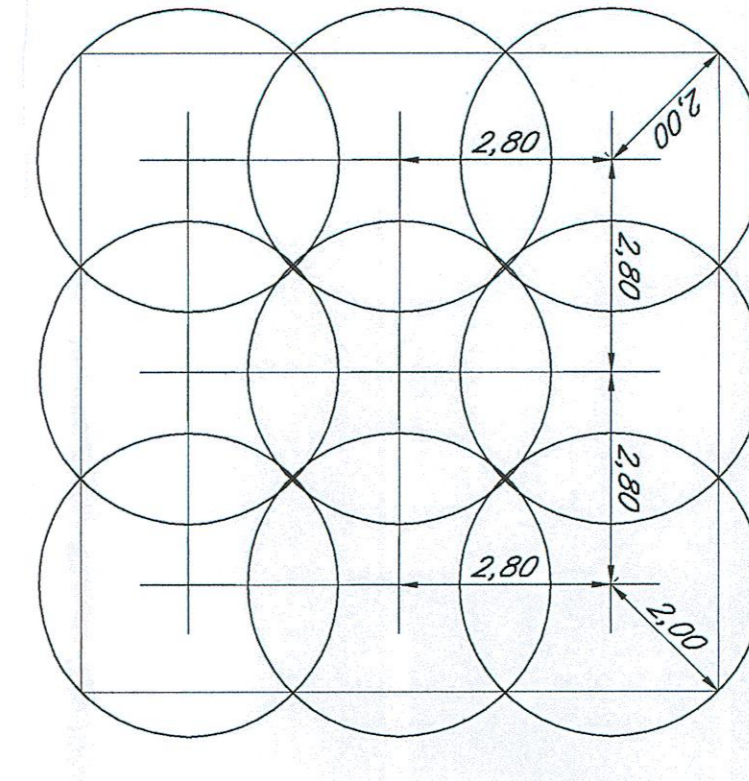

COMMITTEE: **S.P.I. SOCIETÀ PER I SERVIZI INTEGRATI**

PROGETTISTA: **S.P.I. SOCIETÀ PER I SERVIZI INTEGRATI**

CONTRATTO ISTITUZIONALE DI SVILUPPO PER LA REALIZZAZIONE DELLA DIRETTRICE FERROVIARIA NAPOLI-BARI-LECCE-TARANTO

U.O. STRUTTURE

PROGETTO DEFINITIVO

LINEA POTENZA-FOGGIA - AMMODERNAMENTO SOTTOPROGETTO 2 - ELETTRIFICAZIONE, RETTIFICHE DI TRACCIATO, SOPPRESSIONE P.L. E CONSOLIDAMENTO SEDE

LOTTO 2 - RETTIFICHE DI TRACCIATO, SOPPRESSIONE P.L. E CONSOLIDAMENTO SEDE

VIALE VALLONE CATAPANE PK 11+850

SCALA: **VARIE**

COMMESSA: LOTTO 2A SE - TRIPLO DOC. OPERAZIONALE

PROG. REV.:

1	1A	0	2	0	9	P	Z	V	1	0	9	0	0	4	A
---	----	---	---	---	---	---	---	---	---	---	---	---	---	---	---

IN EMB. X

12-157