




PIANTA IMPALCATO  
Scala 1:200

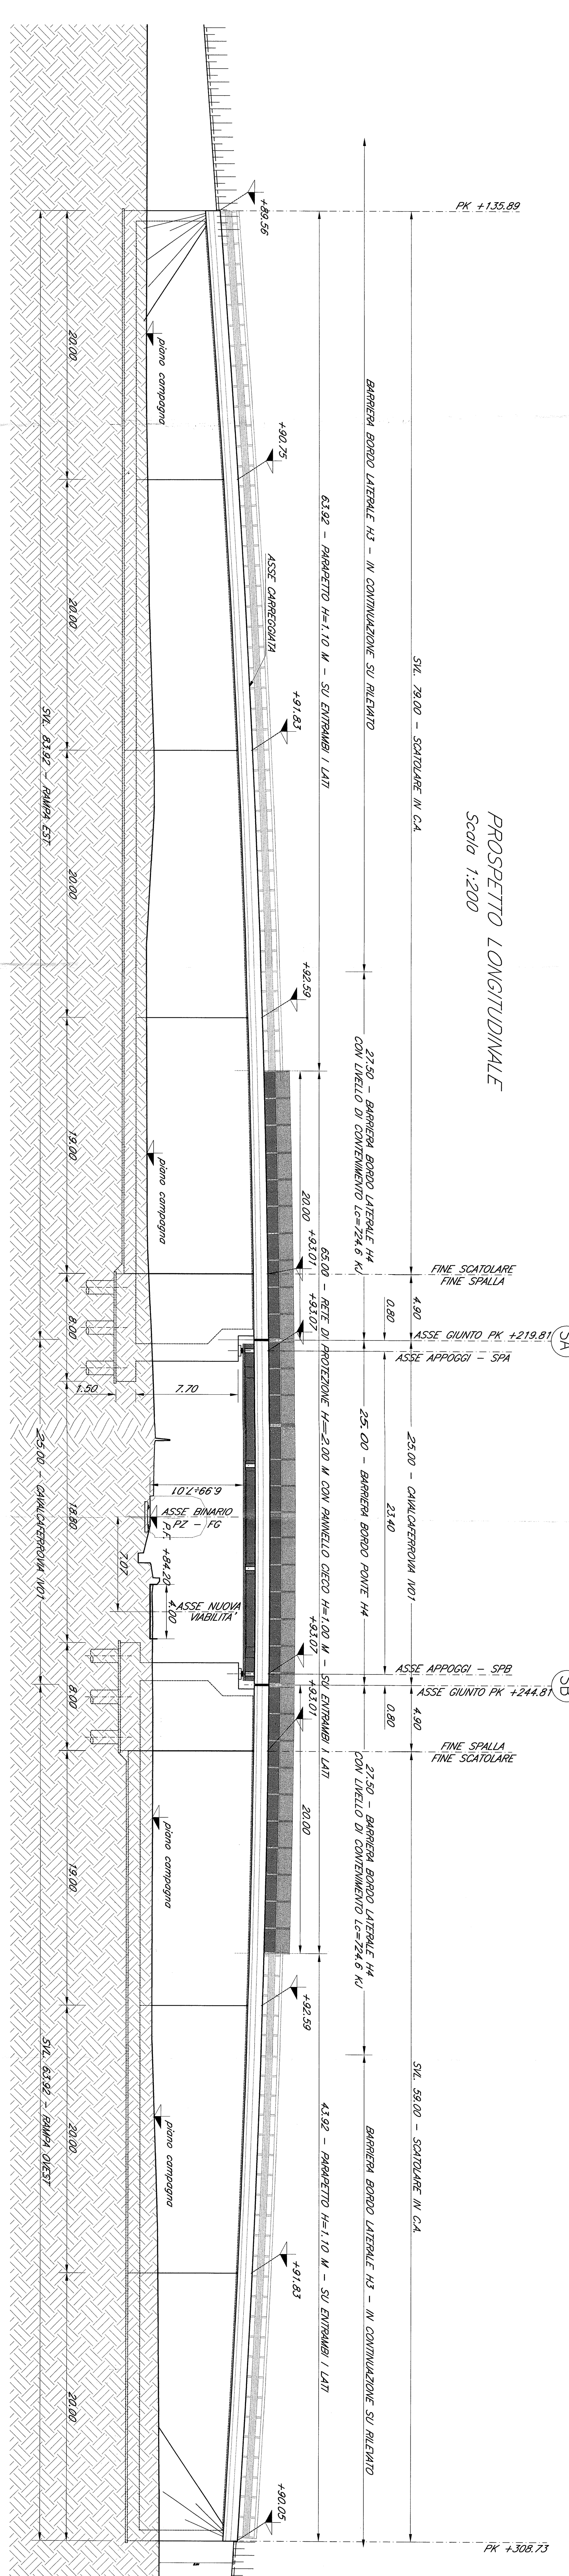

PROSPETTO LONGITUDINALE  
Scala 1:200

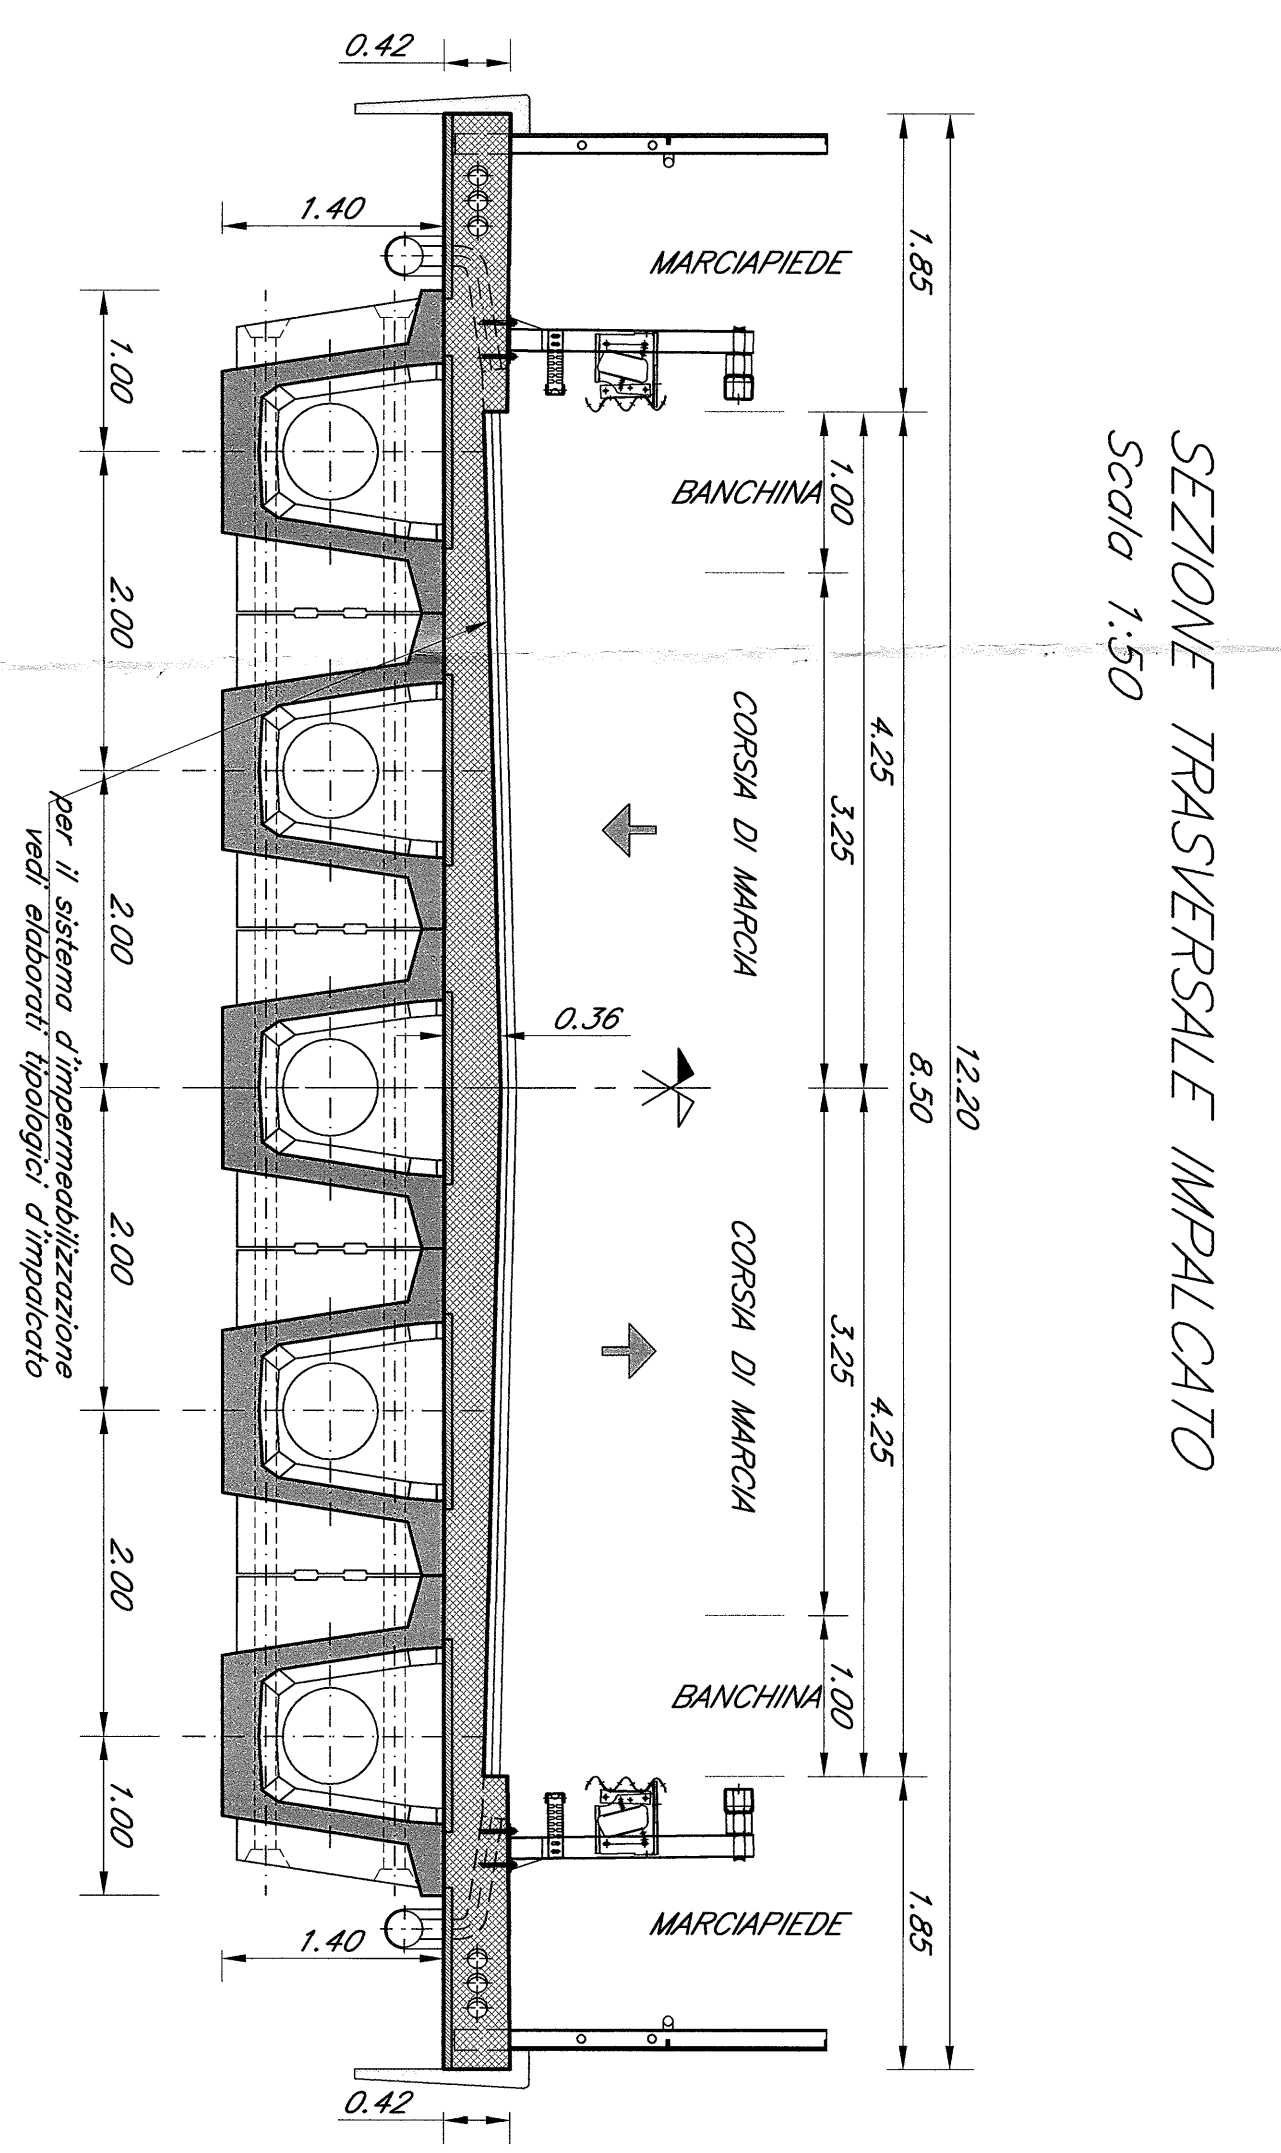

SEZIONE TRASVERSALE IMPALCATO  
Scala 1:50

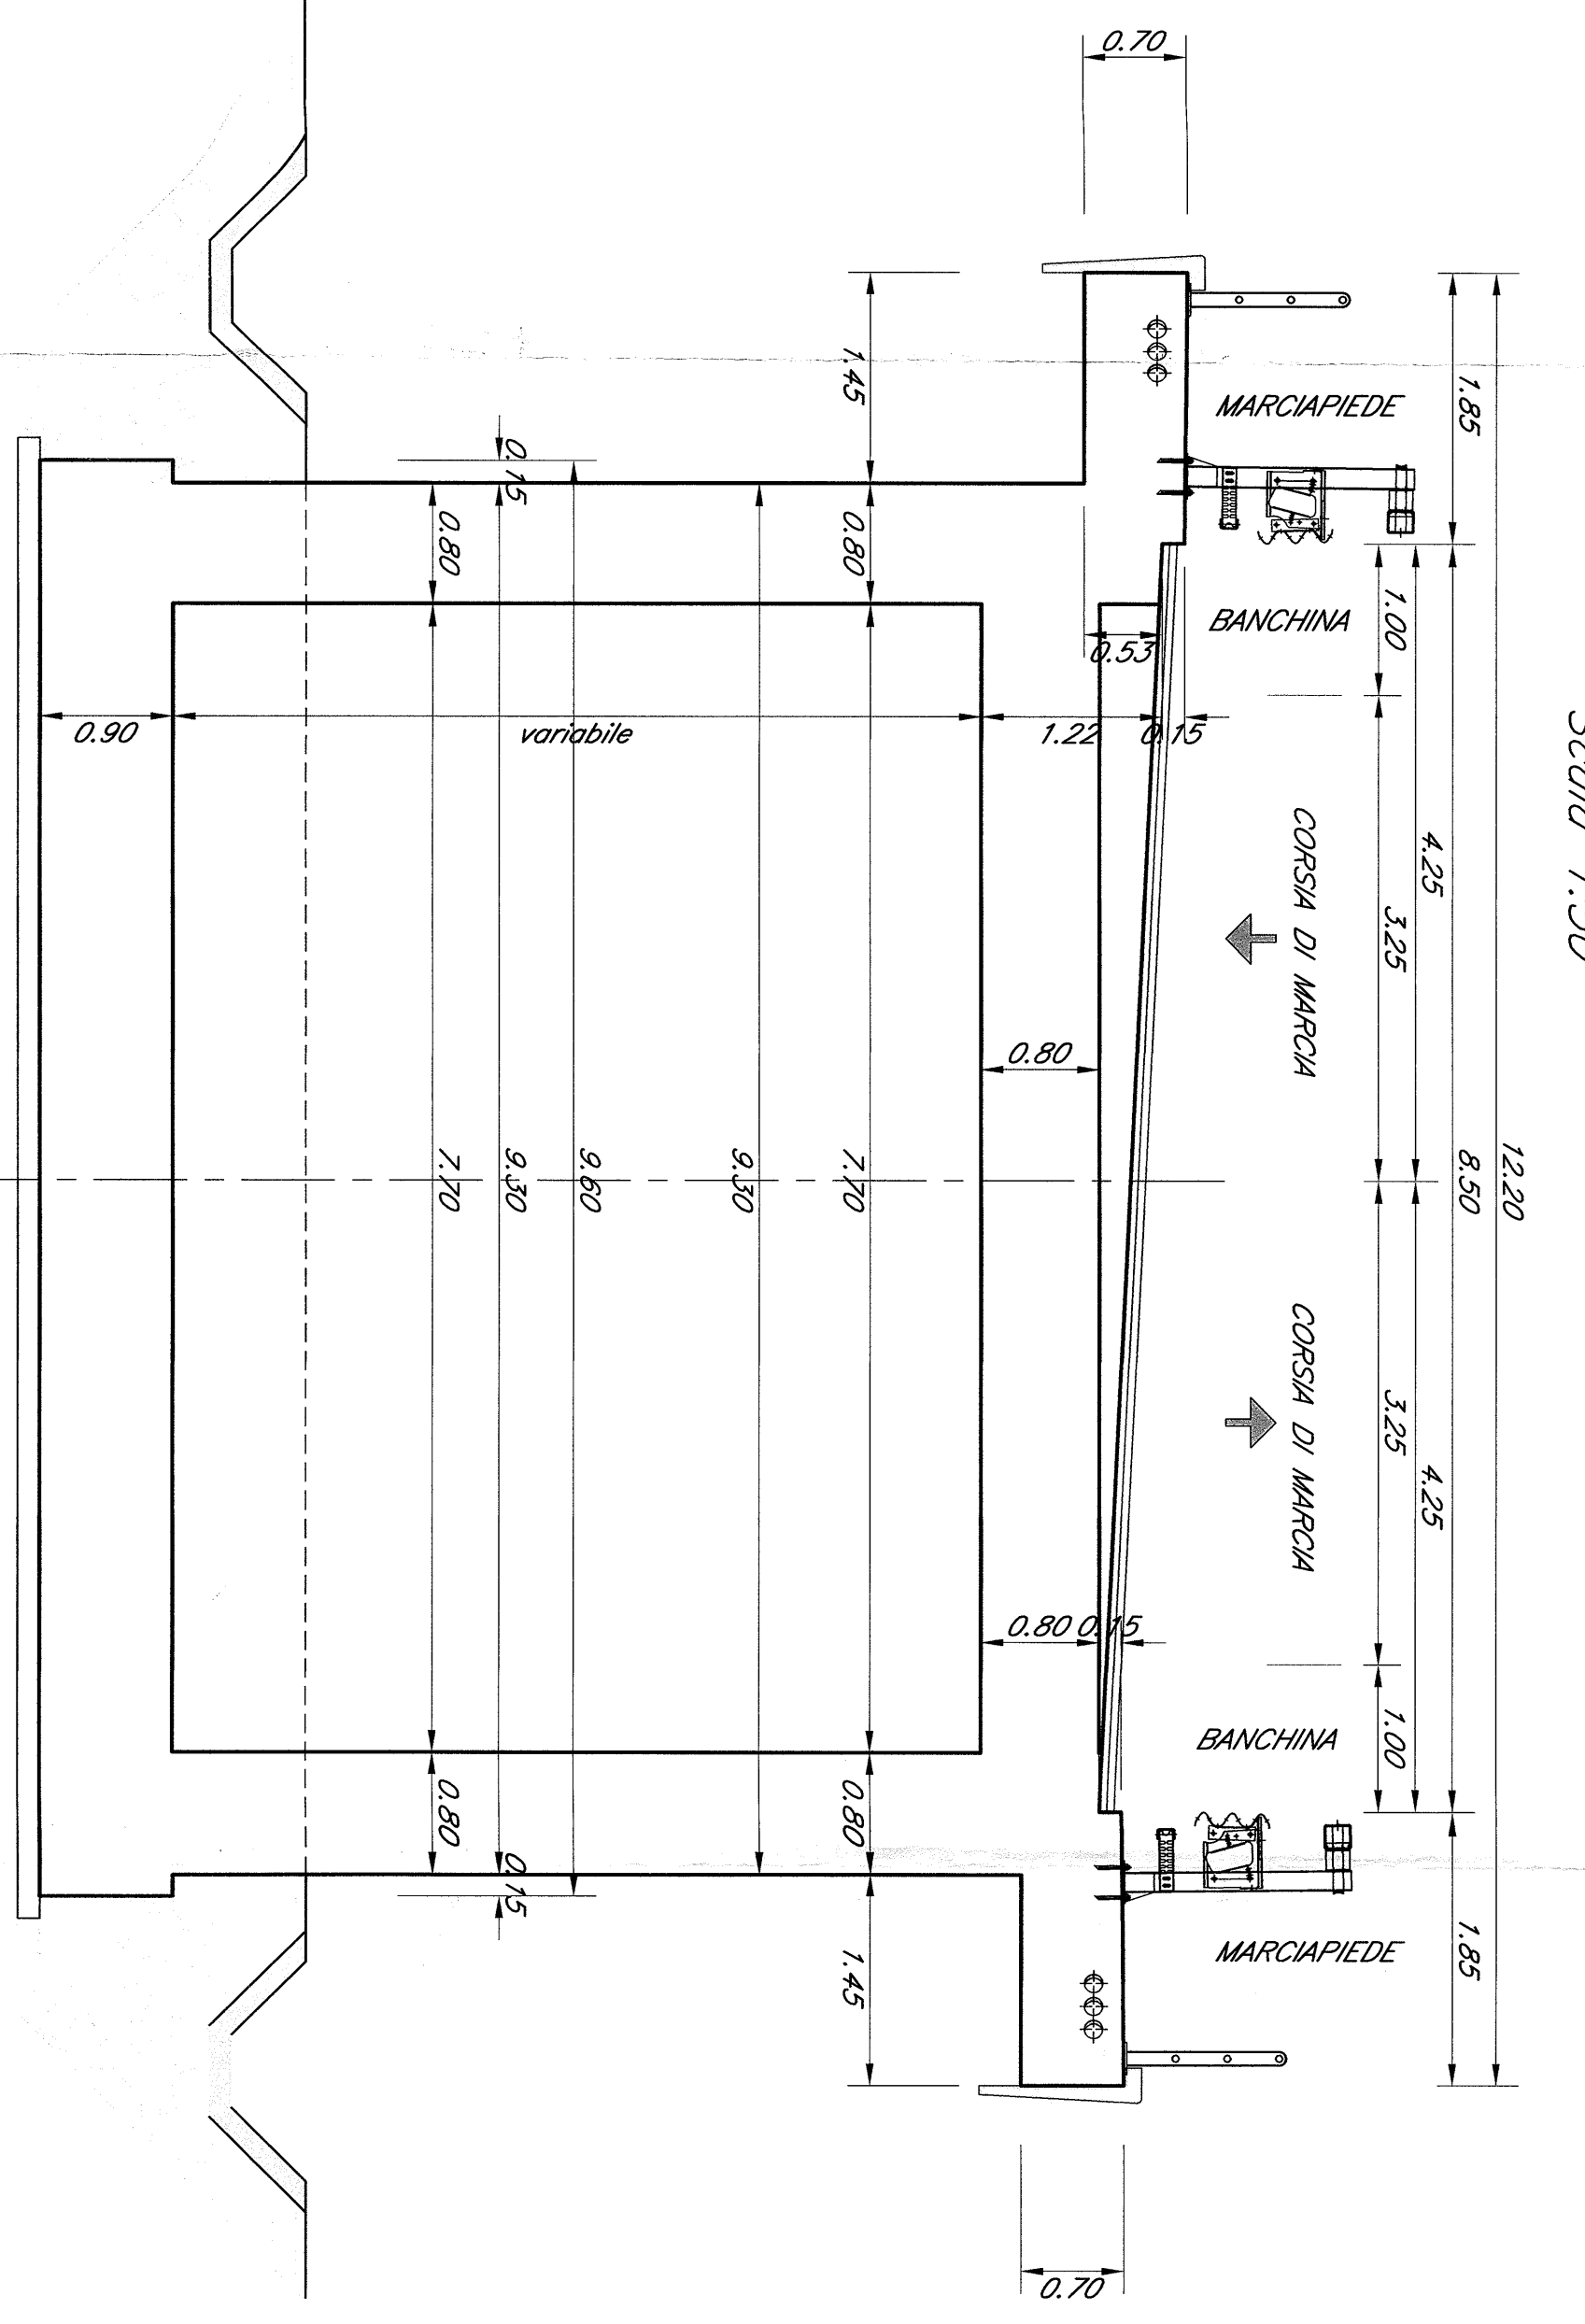

SEZIONE TRASVERSALE SCATOLARE  
Scala 1:50

M.B. = Le progressive ferroviarie riportate sulle opere d'arte sono quelle storiche. Le prescrizioni e le caratteristiche dei materiali e dei coperti e le incidenze sono riportate nell'elaborato Tabella Materiali.

COMITENTE  
**S.F.I.**  
SISTEMI FERROVIARI ITALIANI  
S.p.A.  
VIA MONTENAPOLEONE, 151  
00186 ROMA (RM)

**ITALFERRA**  
GRUPPO IRI - IRI - IRI

CONTRATTO ISTITUZIONALE E DI SVILUPPO PER LA REALIZZAZIONE DELLA DIRETTRICE FERROVIARIA NAPOLI-BARILECCE-TARANTO

U.O. STRUTTURE

PROGETTO DEFINITIVO

LINEA POTENZA-FOGGIA - AMMODERNAMENTO SOTTOPROGETTO 2 - ELETTRIFICAZIONE, RETTIFICHE DI TRACCIATO, SOPPRESSIONE P.L. E CONSOLIDAMENTO SEDE LOTTO 2 - RETTIFICHE DI TRACCIATO, SOPPRESSIONE P.L. E CONSOLIDAMENTO SEDE

NOI - N. 114754

PIANTA IMPALCATO E PROSPETTO LONGITUDINALE

Rev.	Modificata	Redatta	Data	Verificata	Data	Approvata	Data	Autore	Data
A									

COMMISSIONE LOTTO FASE ENTE PROLOC OPERAZIONE/PIANTA PROGR. REV.

SCALE 1:200

IN STR. 12/131