




PIANTA IMPALCATO  
Scala 1:200

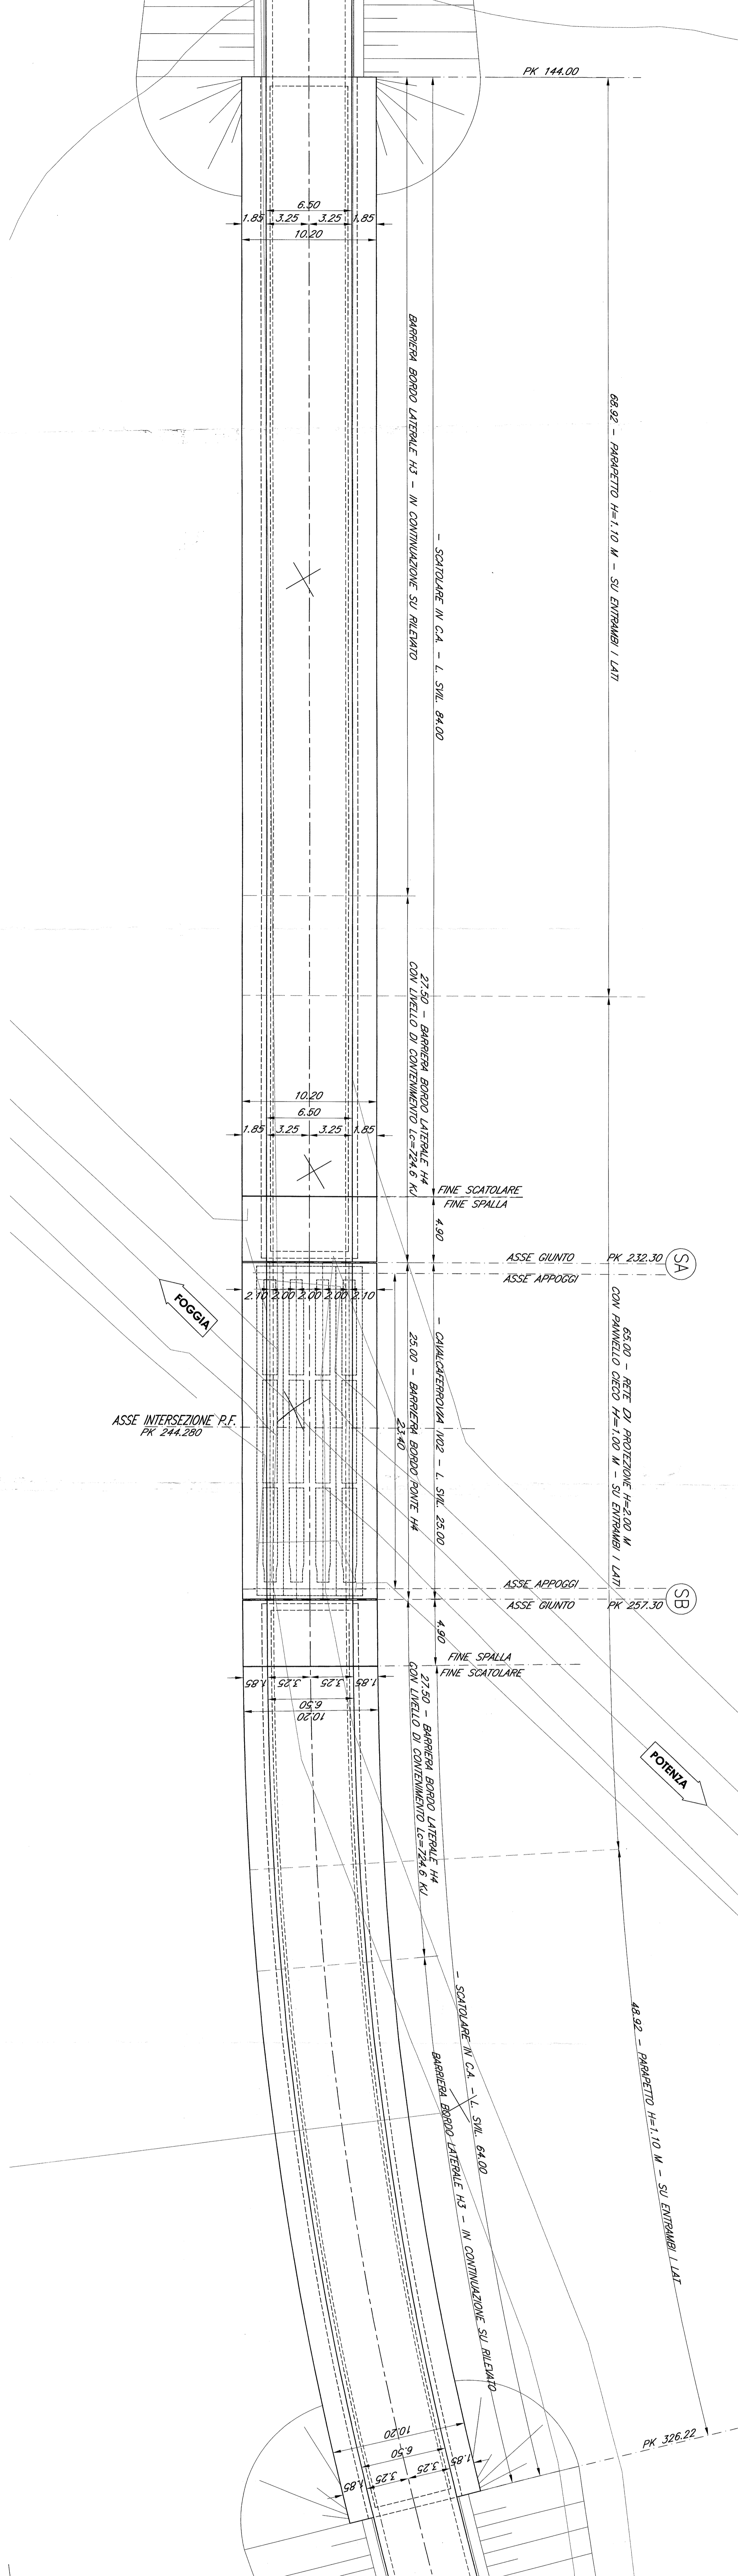


PROSPETTO LONGITUDINALE  
Scala 1:200

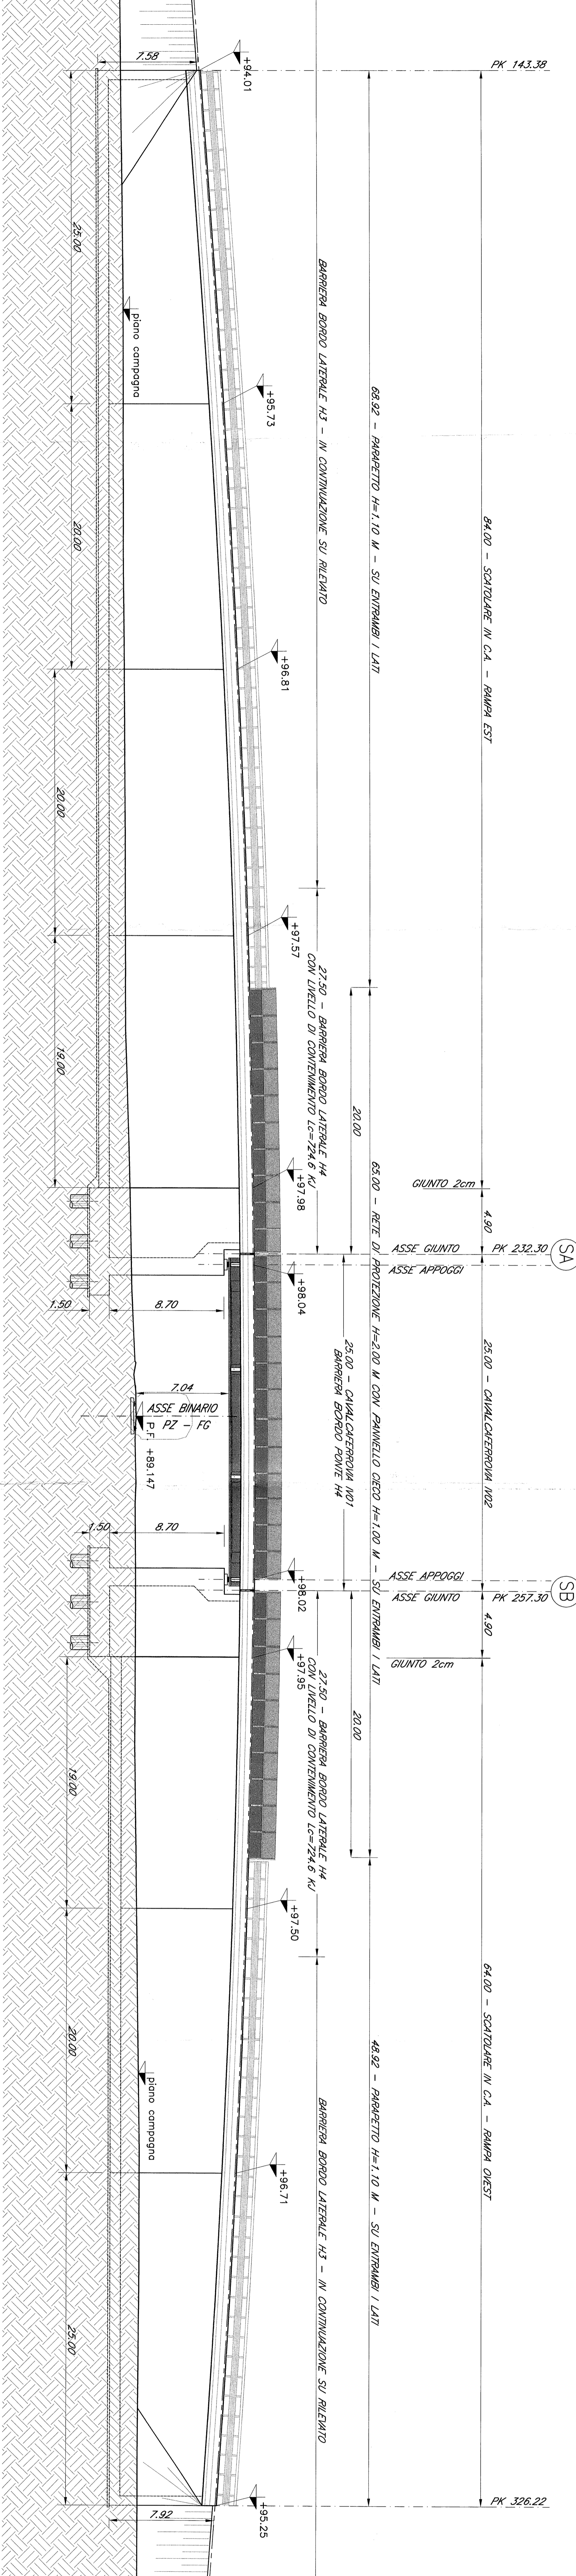

SEZIONE TRASVERSALE IMPALCATO  
Scala 1:50

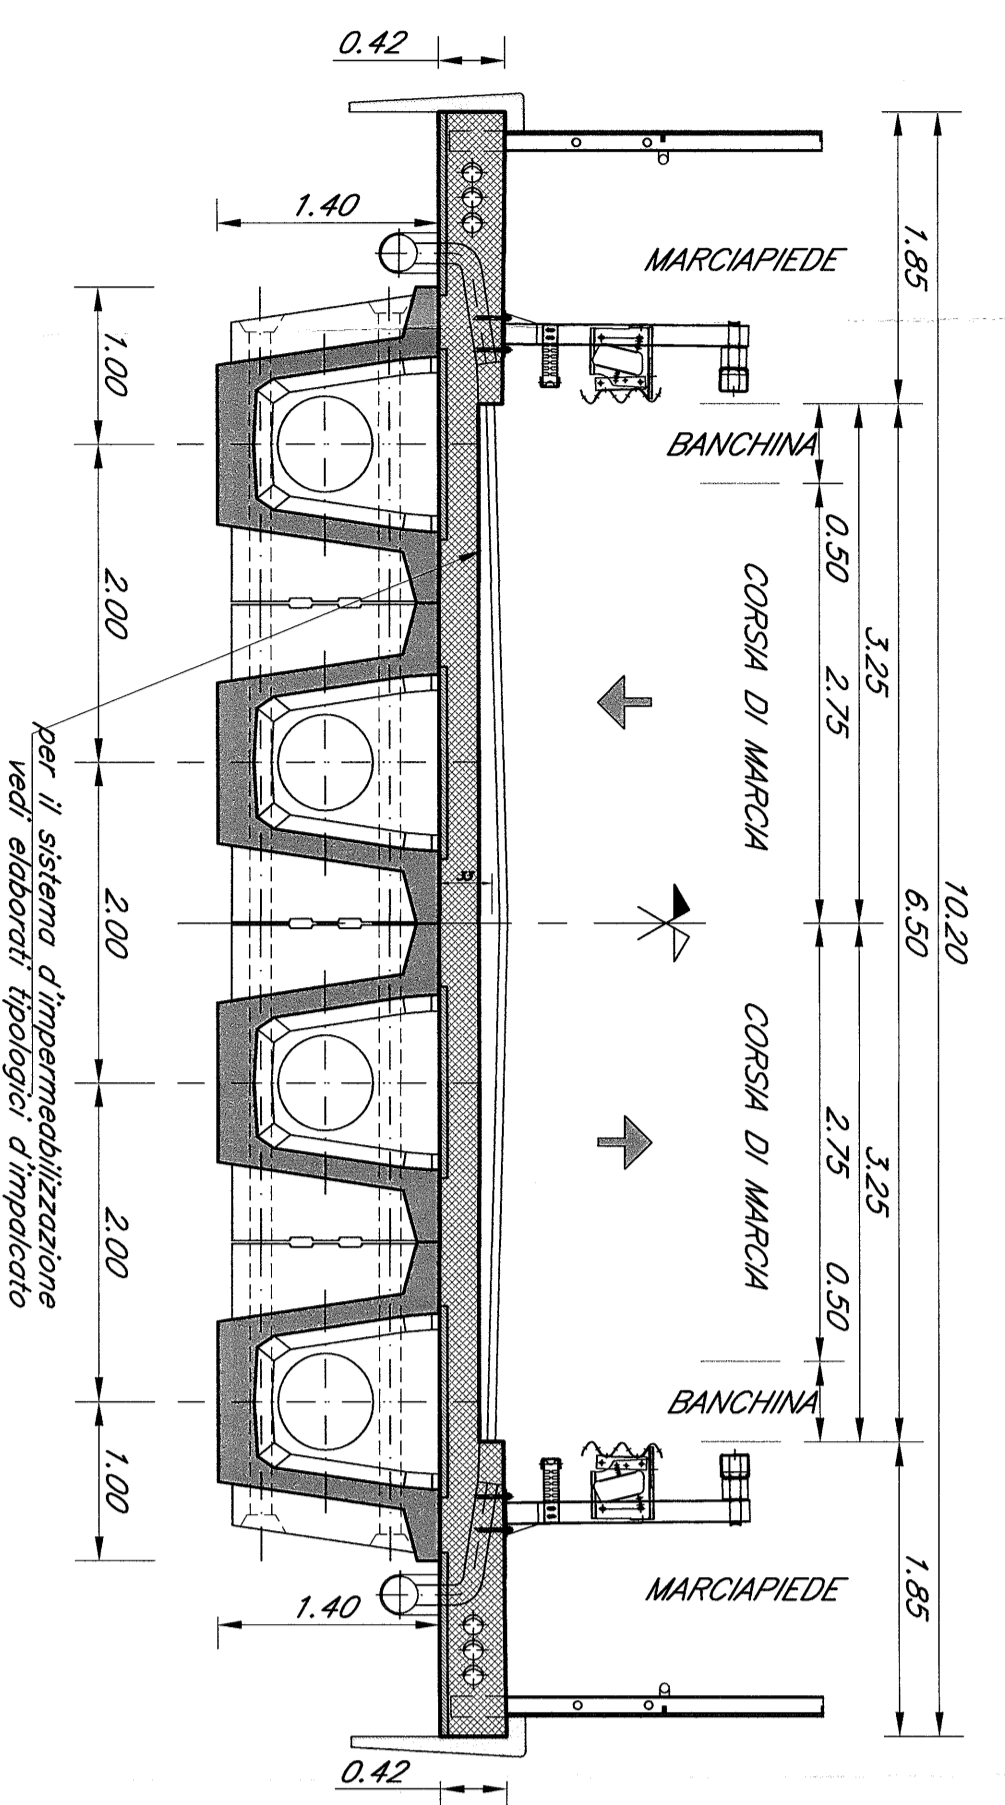

SEZIONE TRASVERSALE SCATOLARE  
Scala 1:50

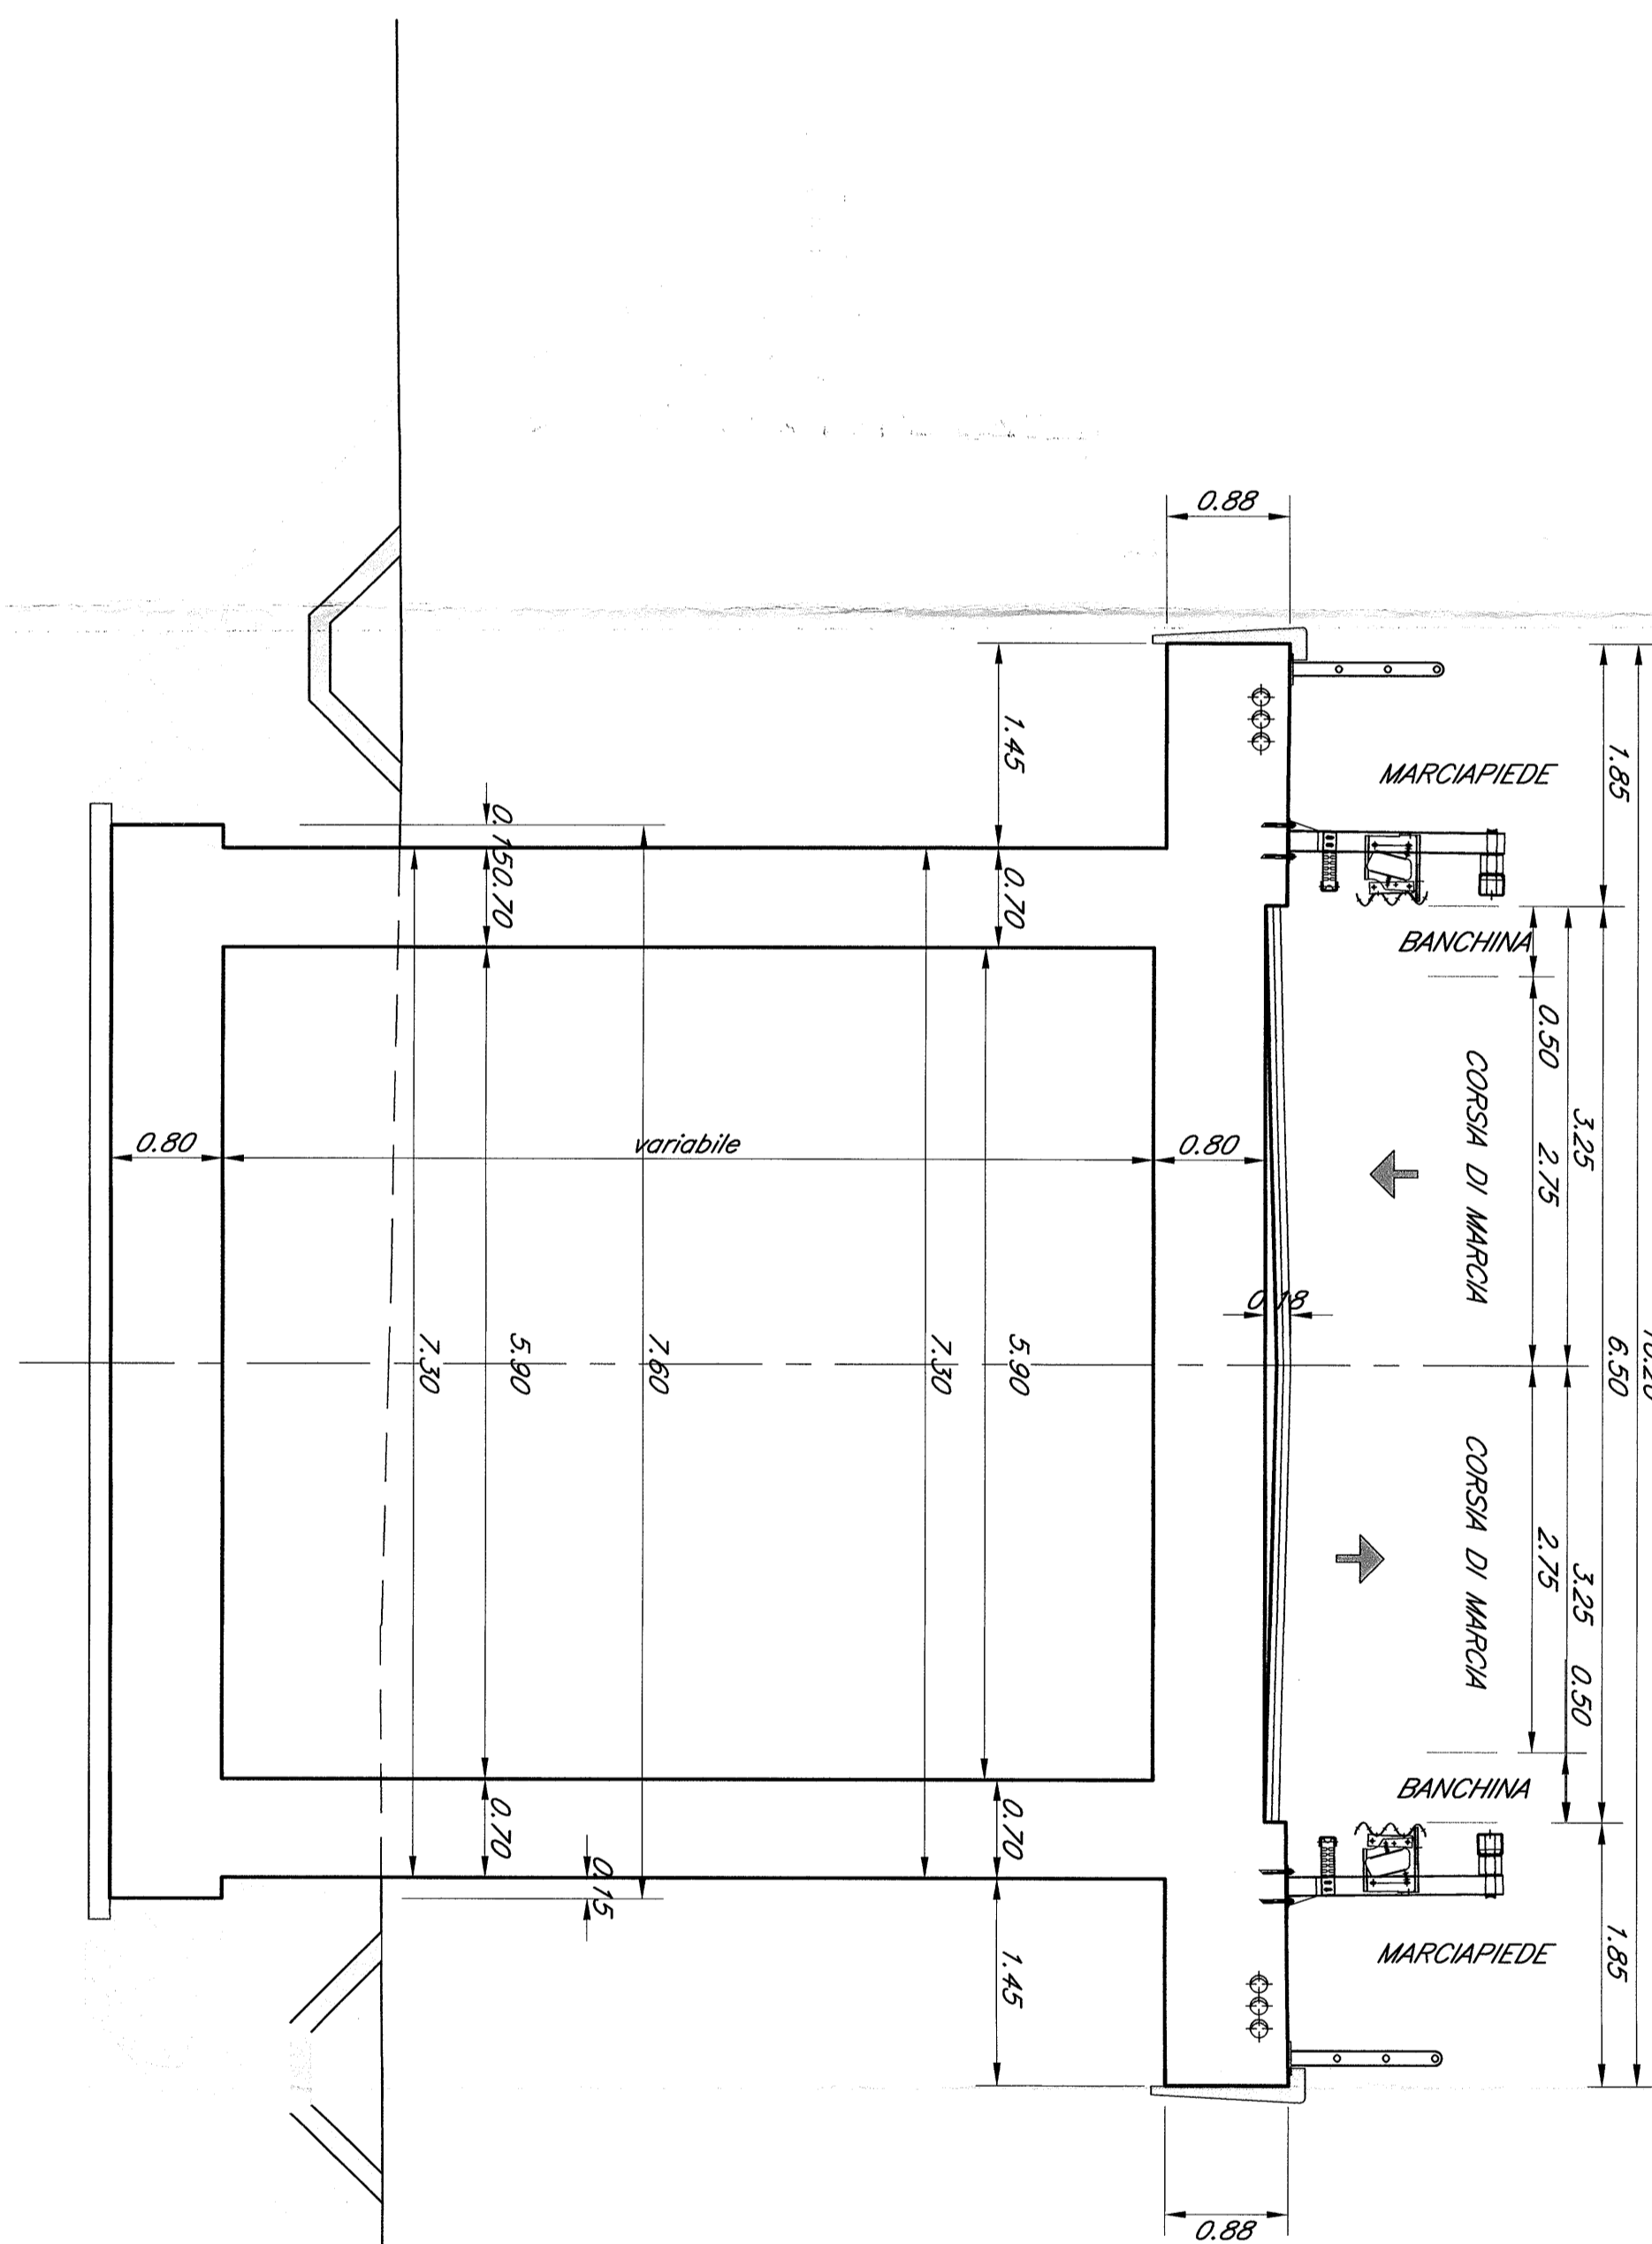

*M.B. = Le progressive ferroviarie riportate sulle opere d'arte sono quelle storiche. Le prescrizioni e le caratteristiche dei materiali e dei capitem e le incidenze sono riportate nell'elaborato Tabella Materiali.*

COMMITTENTE  
**SRF** SISTEMI RAILWAYS ITALIANI  
SISTEMI RAILWAYS ITALIANI  
SISTEMI RAILWAYS ITALIANI

PROGETTISTA  
**ITALFER** GRUPPO IRI  
ITALFER  
GRUPPO IRI

CONTRATTO ISTITUZIONALE DI SVILUPPO PER LA REALIZZAZIONE DELLA DIFENSIVA FERROVIARIA NAPOLI-BARILECCE-TARANTO

U.O. STRUTTURE

PROGETTO DEFINITIVO

LINEA POTENZA-FOGGIA - AMMODERNAMENTO SOTTOPROGETTO 2 - ELETTRIFICAZIONE, RETTIFICHE DI TRACCIATO, SOPPRESSIONE P.L. E CONSOLIDAMENTO SEDE LOTTO 2 - RETTIFICHE DI TRACCIATO, SOPPRESSIONE P.L. E CONSOLIDAMENTO SEDE

INVO2 - KM 14+942  
PIANTA IMPALCATO E PROSPETTO LONGITUDINALE

SCALE  
1:200

REV.	DATA	OPERAZIONE	PROG.	REV.
1	14/01/02	D	09	P9
2	14/01/02	V	02	00
3	14/01/02	A	02	A