




PIANTA FONDAZIONI RAMPPIA EST  
Scala 1:100

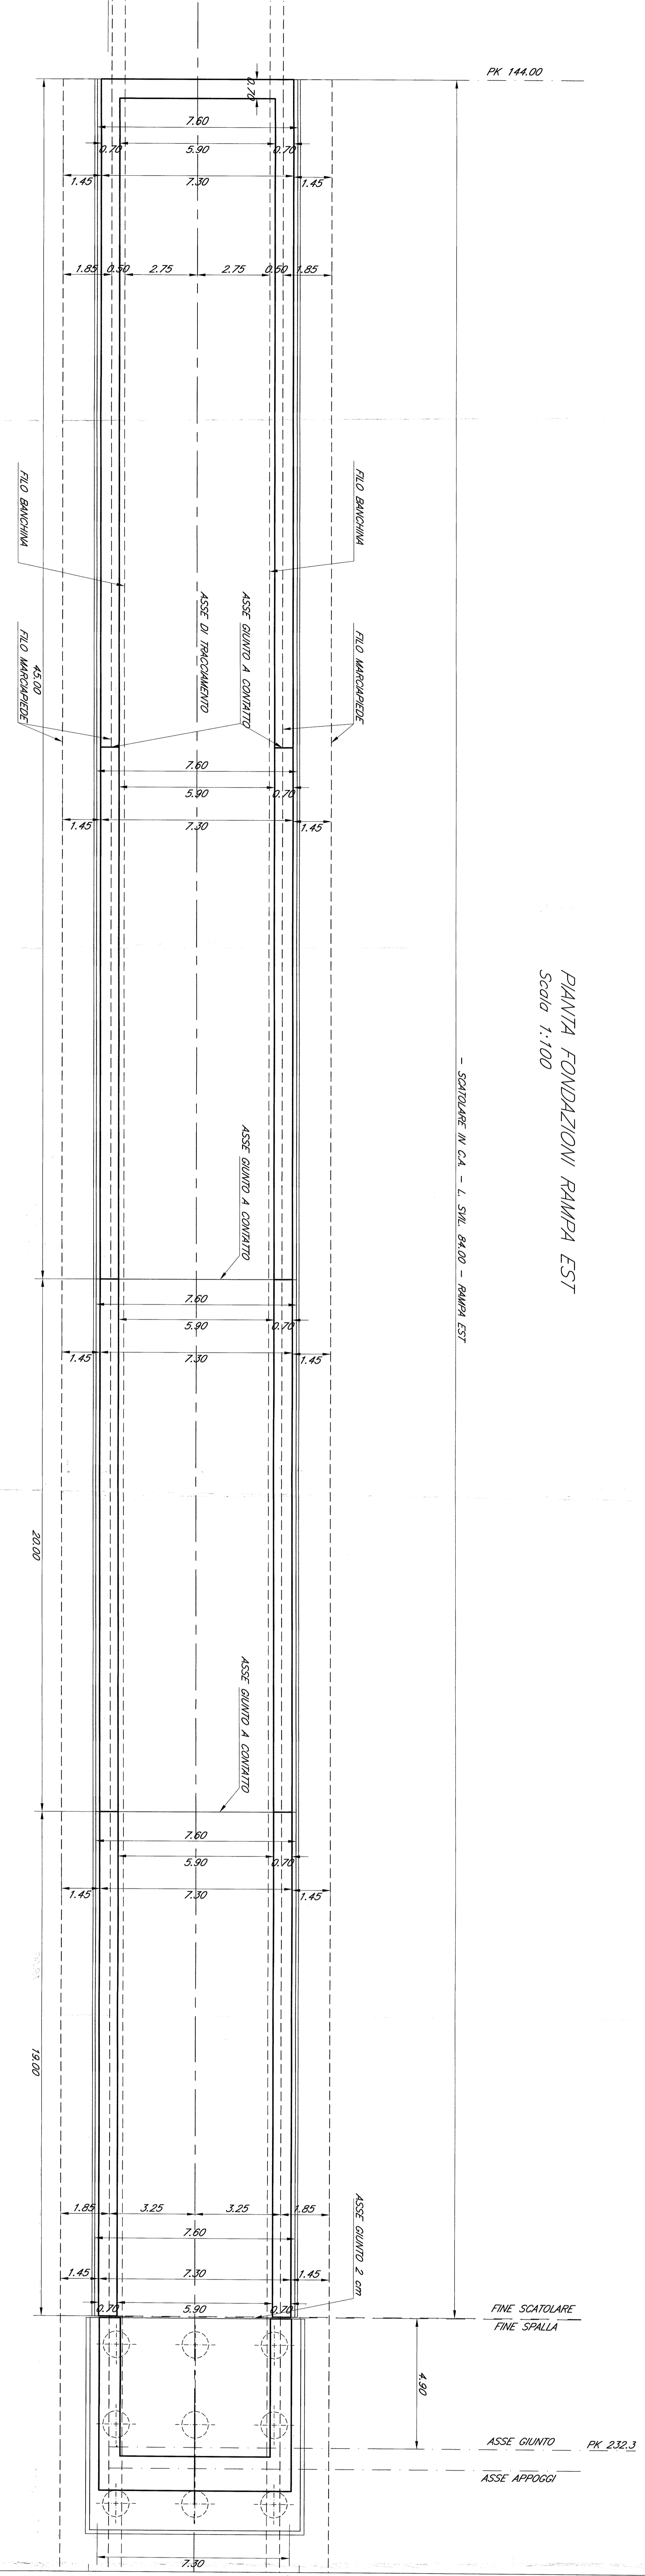


SEZIONE LONGITUDINALE RAMPPIA EST  
Scala 1:100

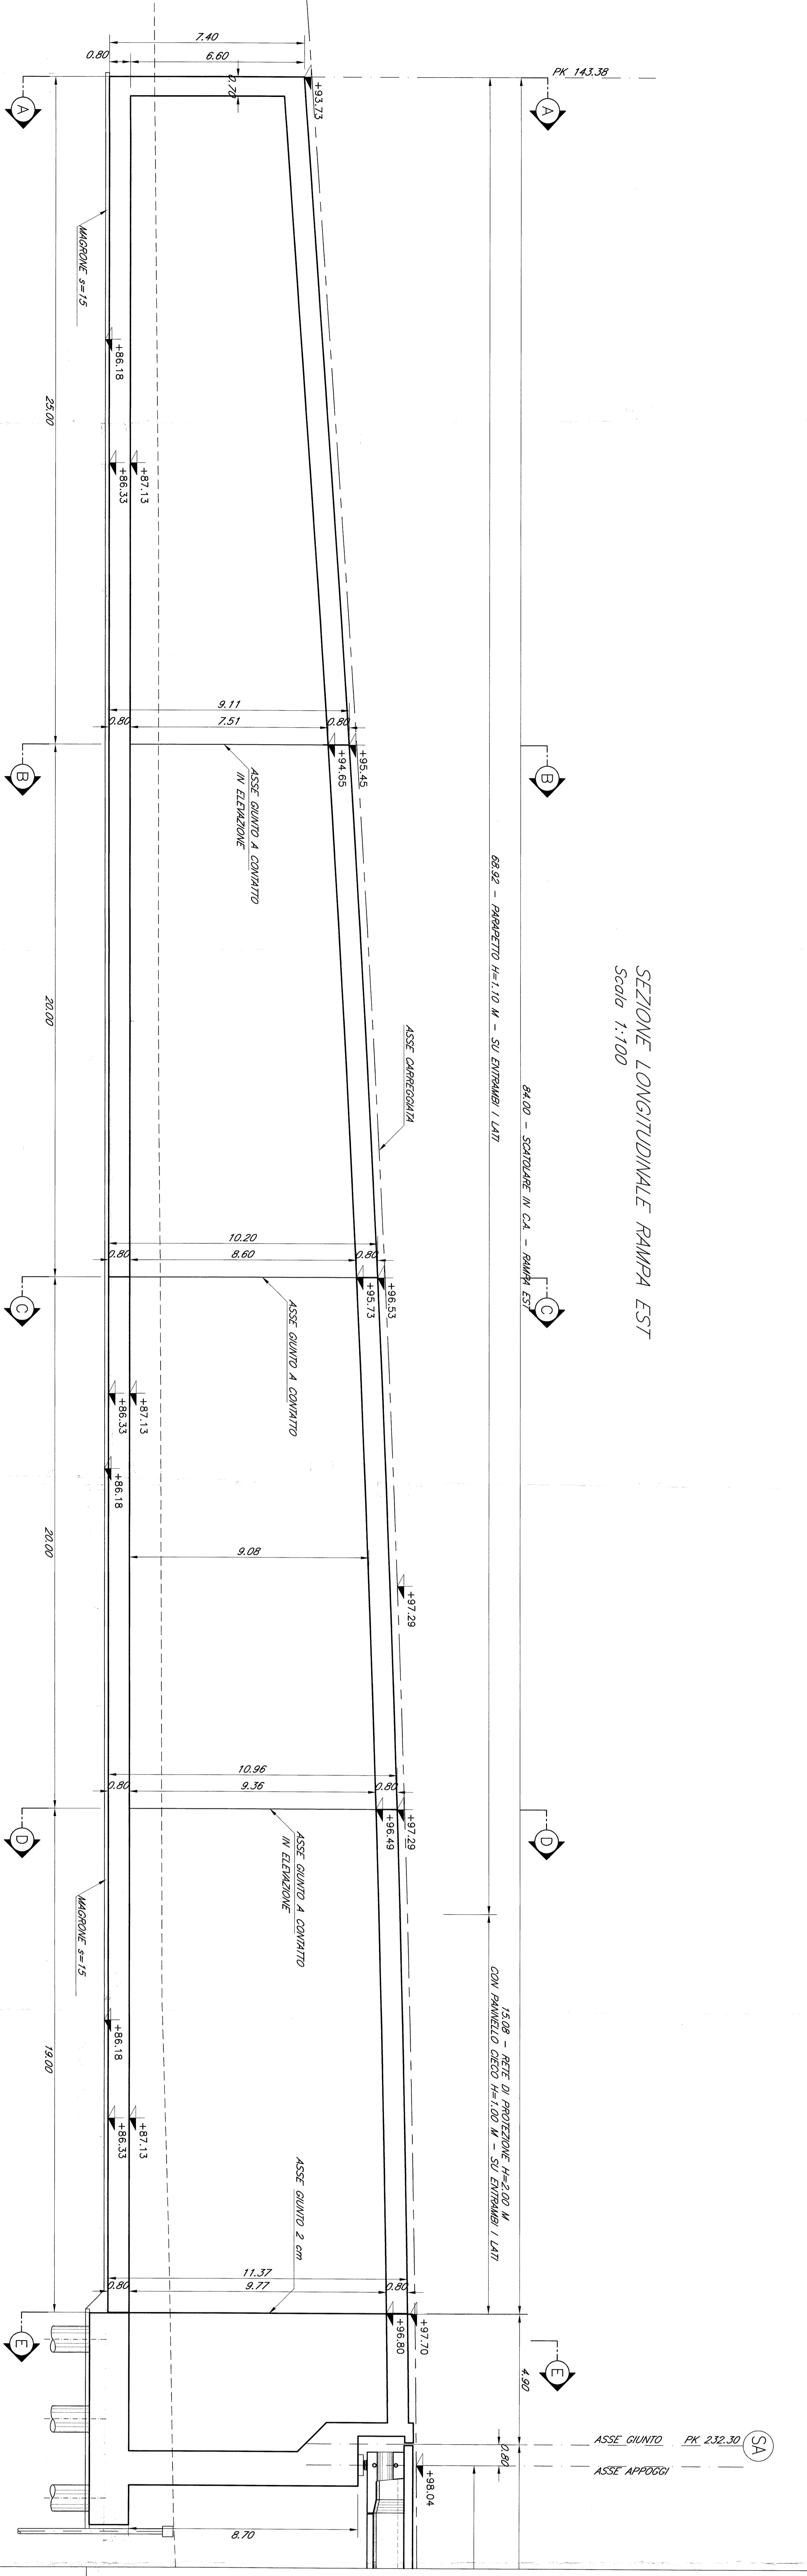


SEZIONE A-A  
Scala 1:100

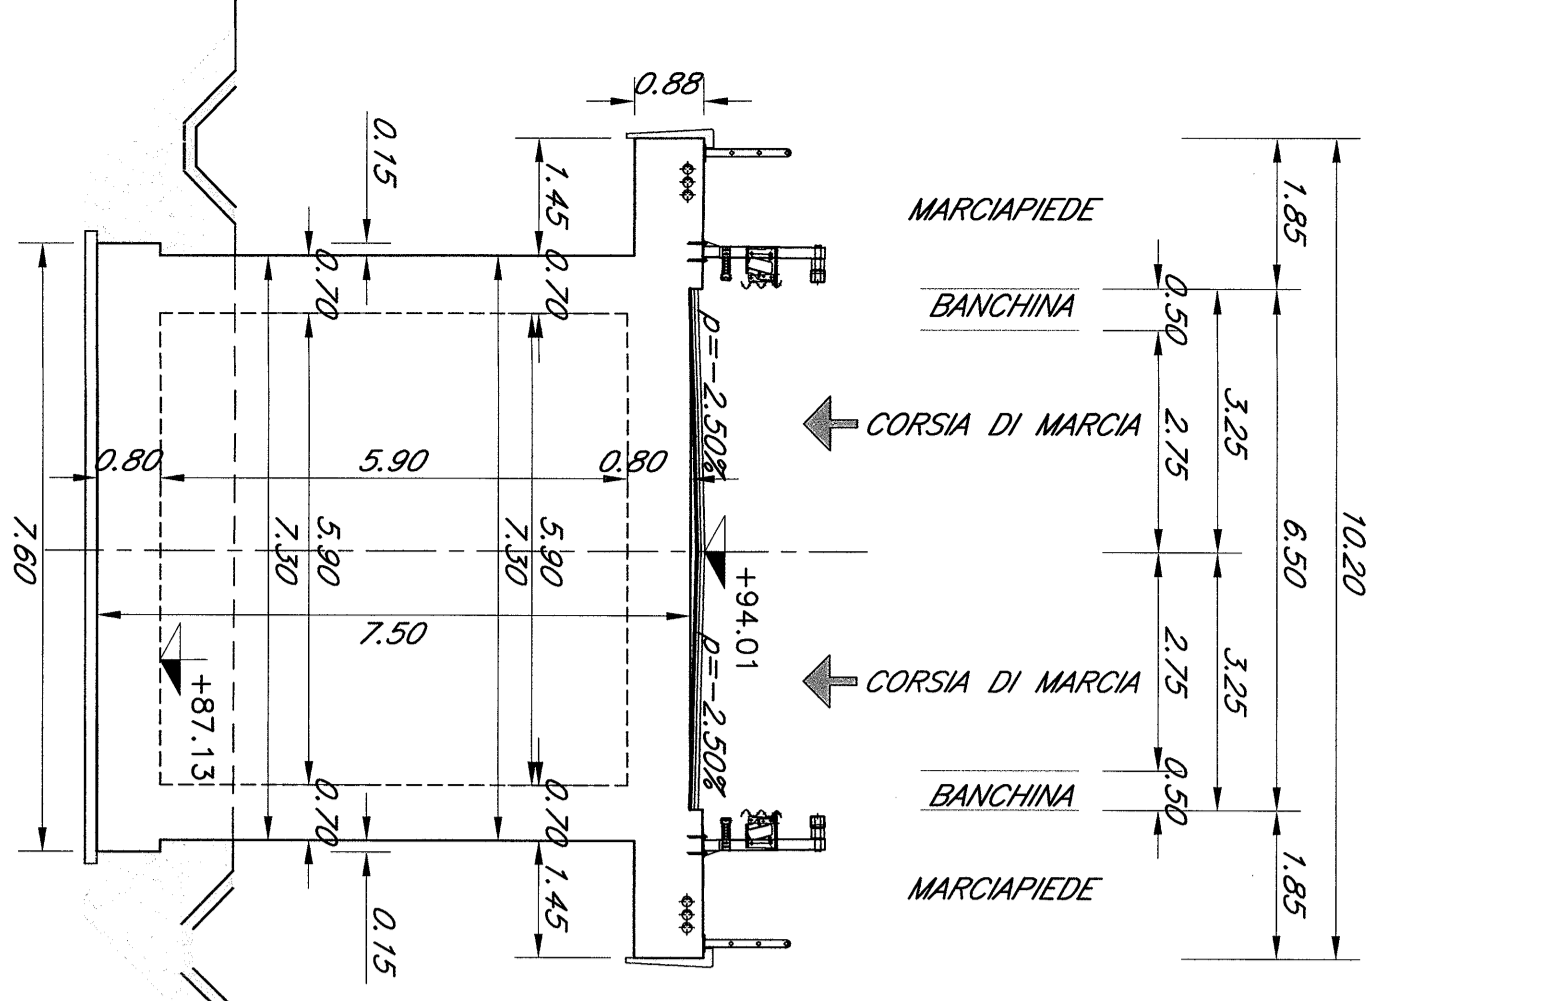


SEZIONE B-B  
Scala 1:100

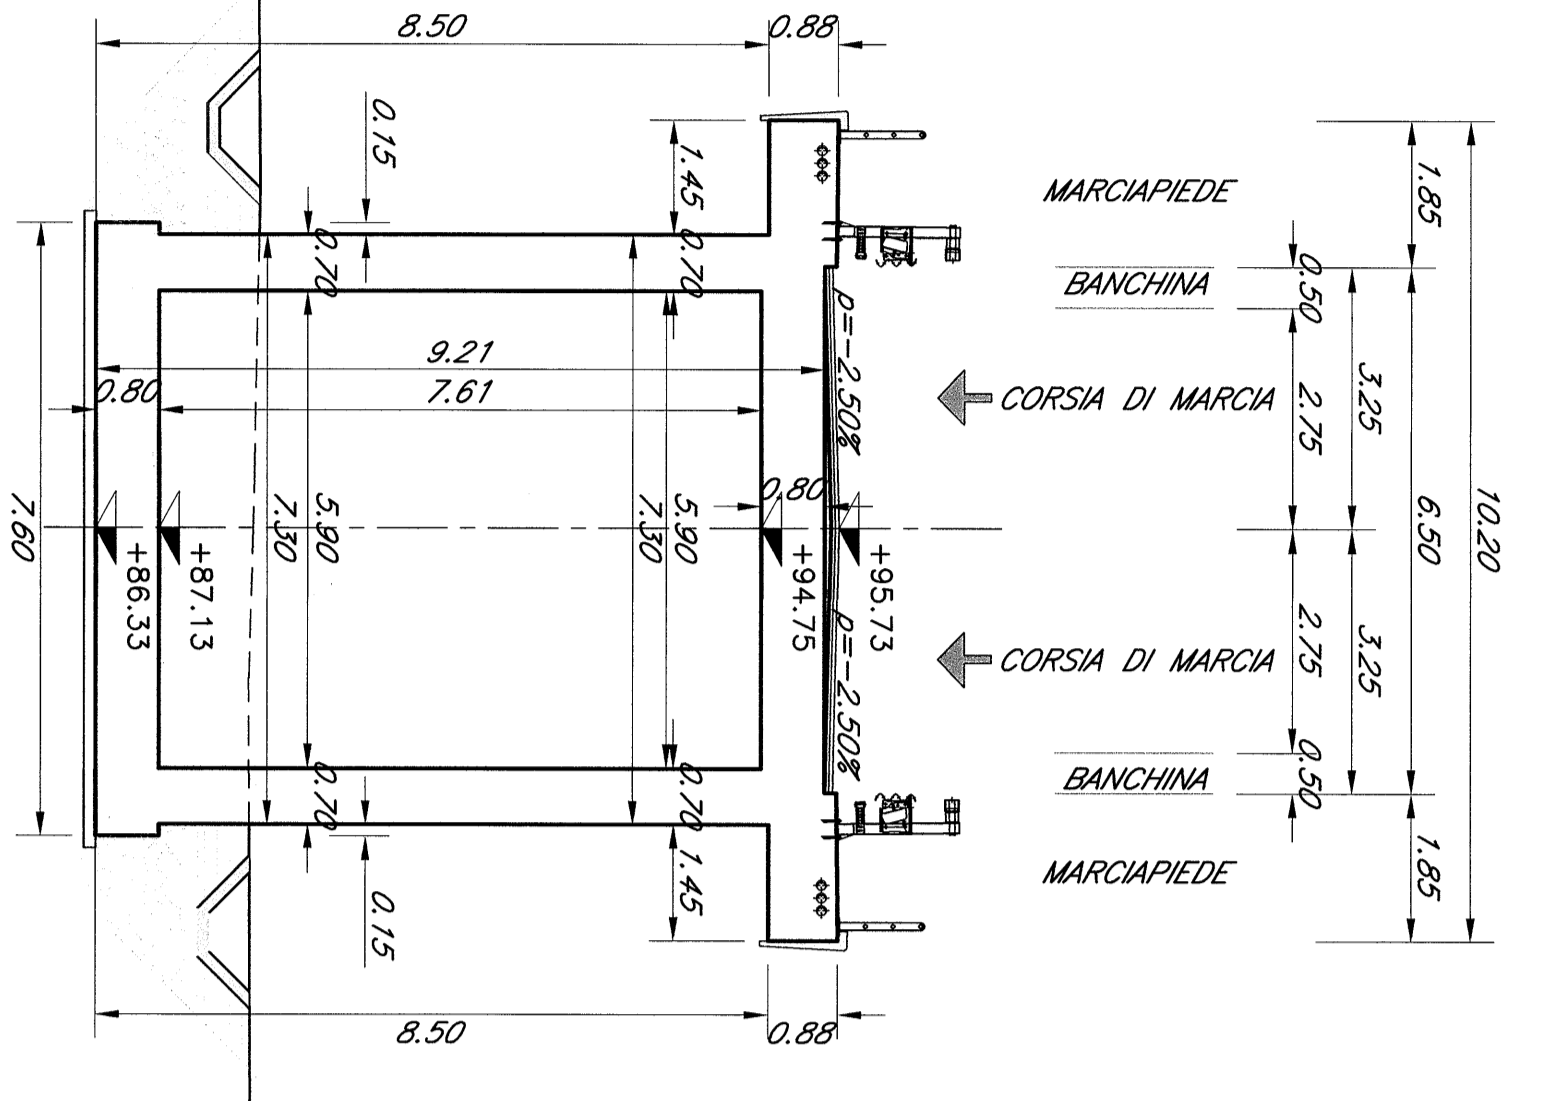


SEZIONE C-C  
Scala 1:100

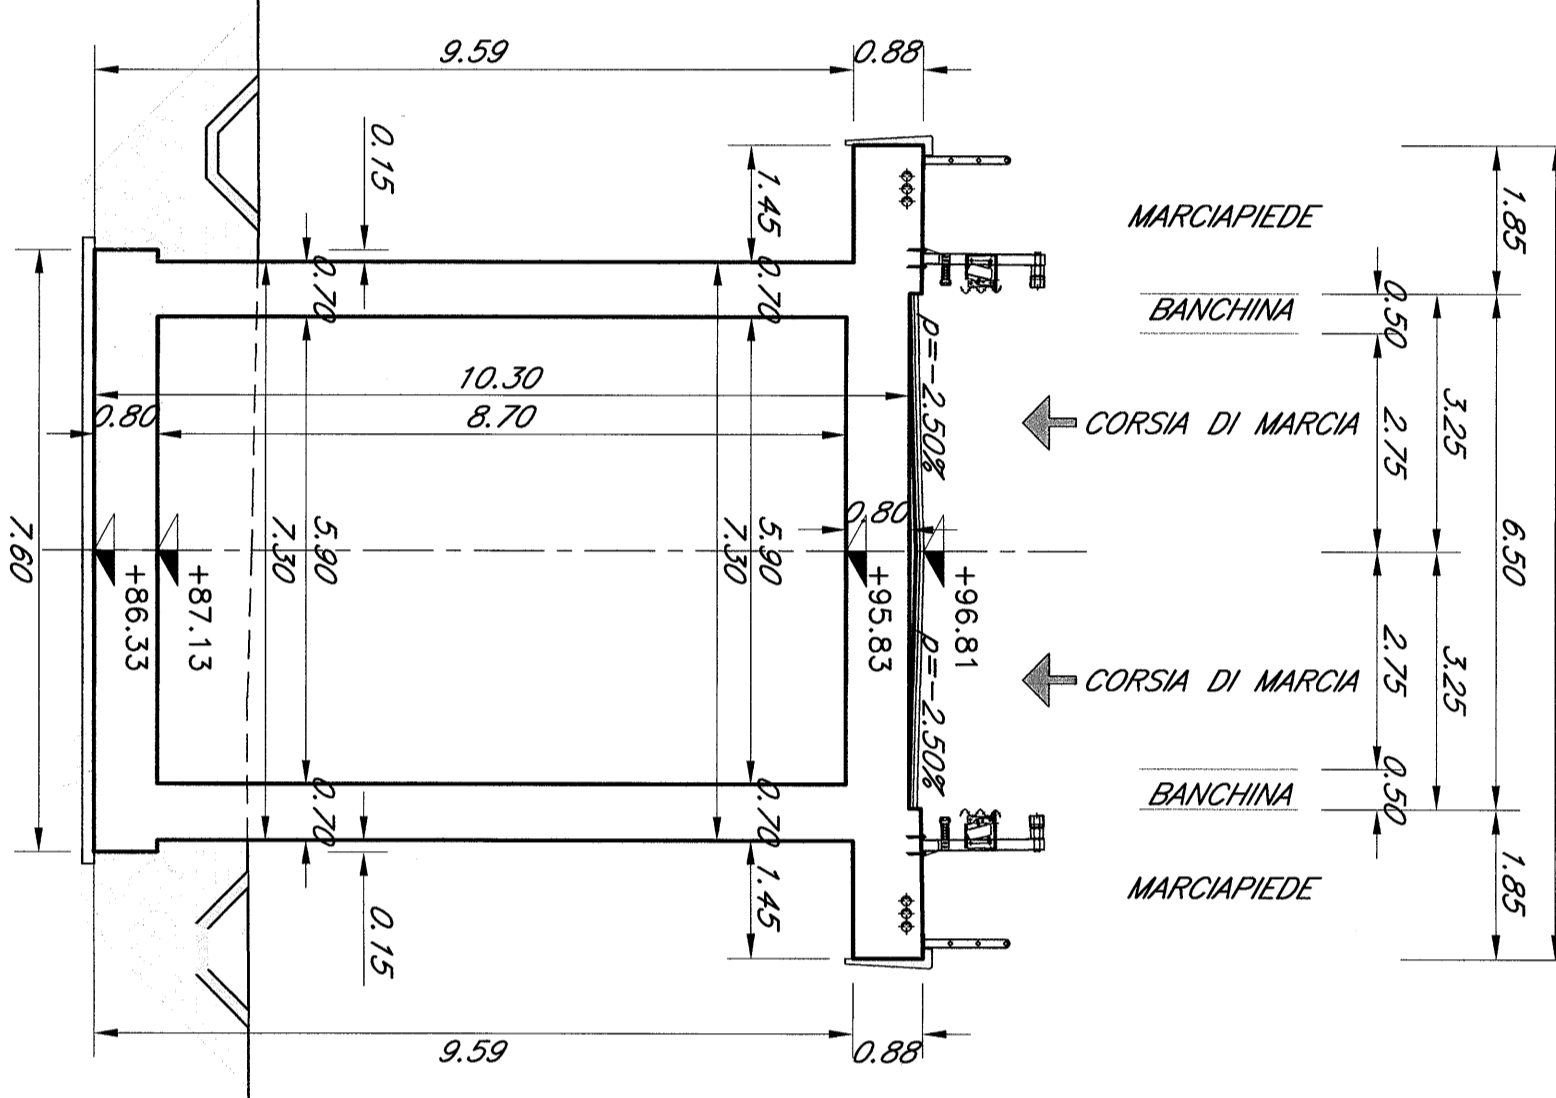

SEZIONE D-D  
Scala 1:100

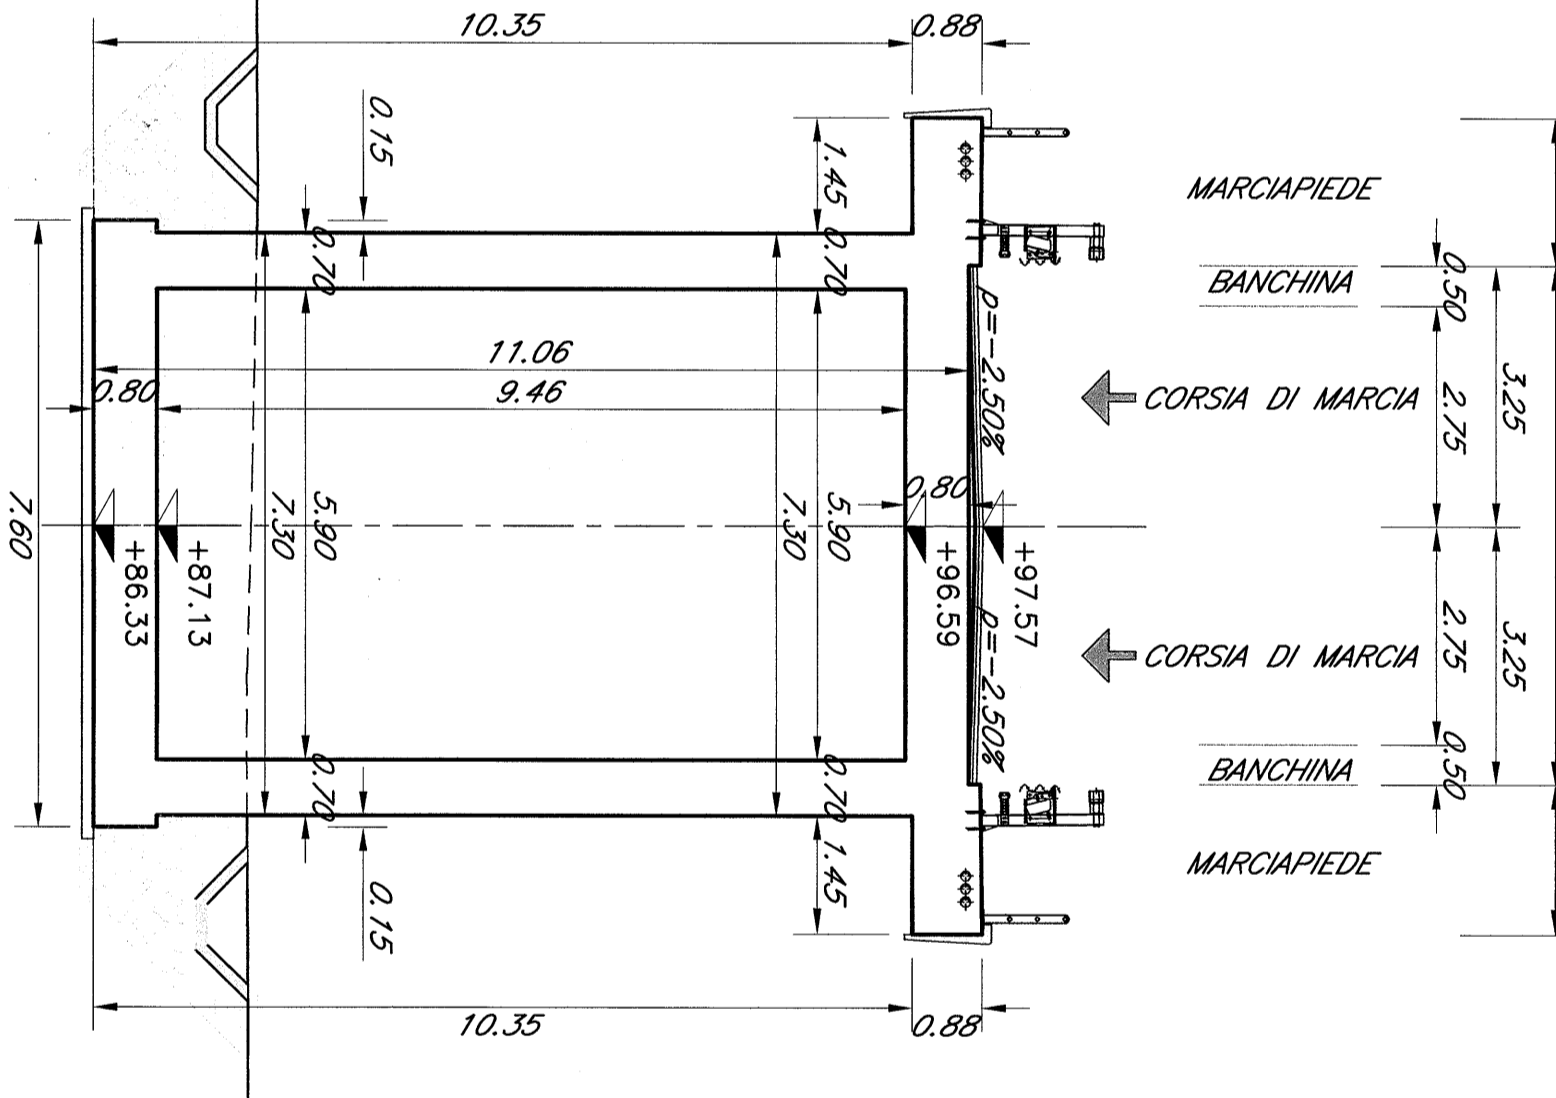

SEZIONE E-E  
Scala 1:100

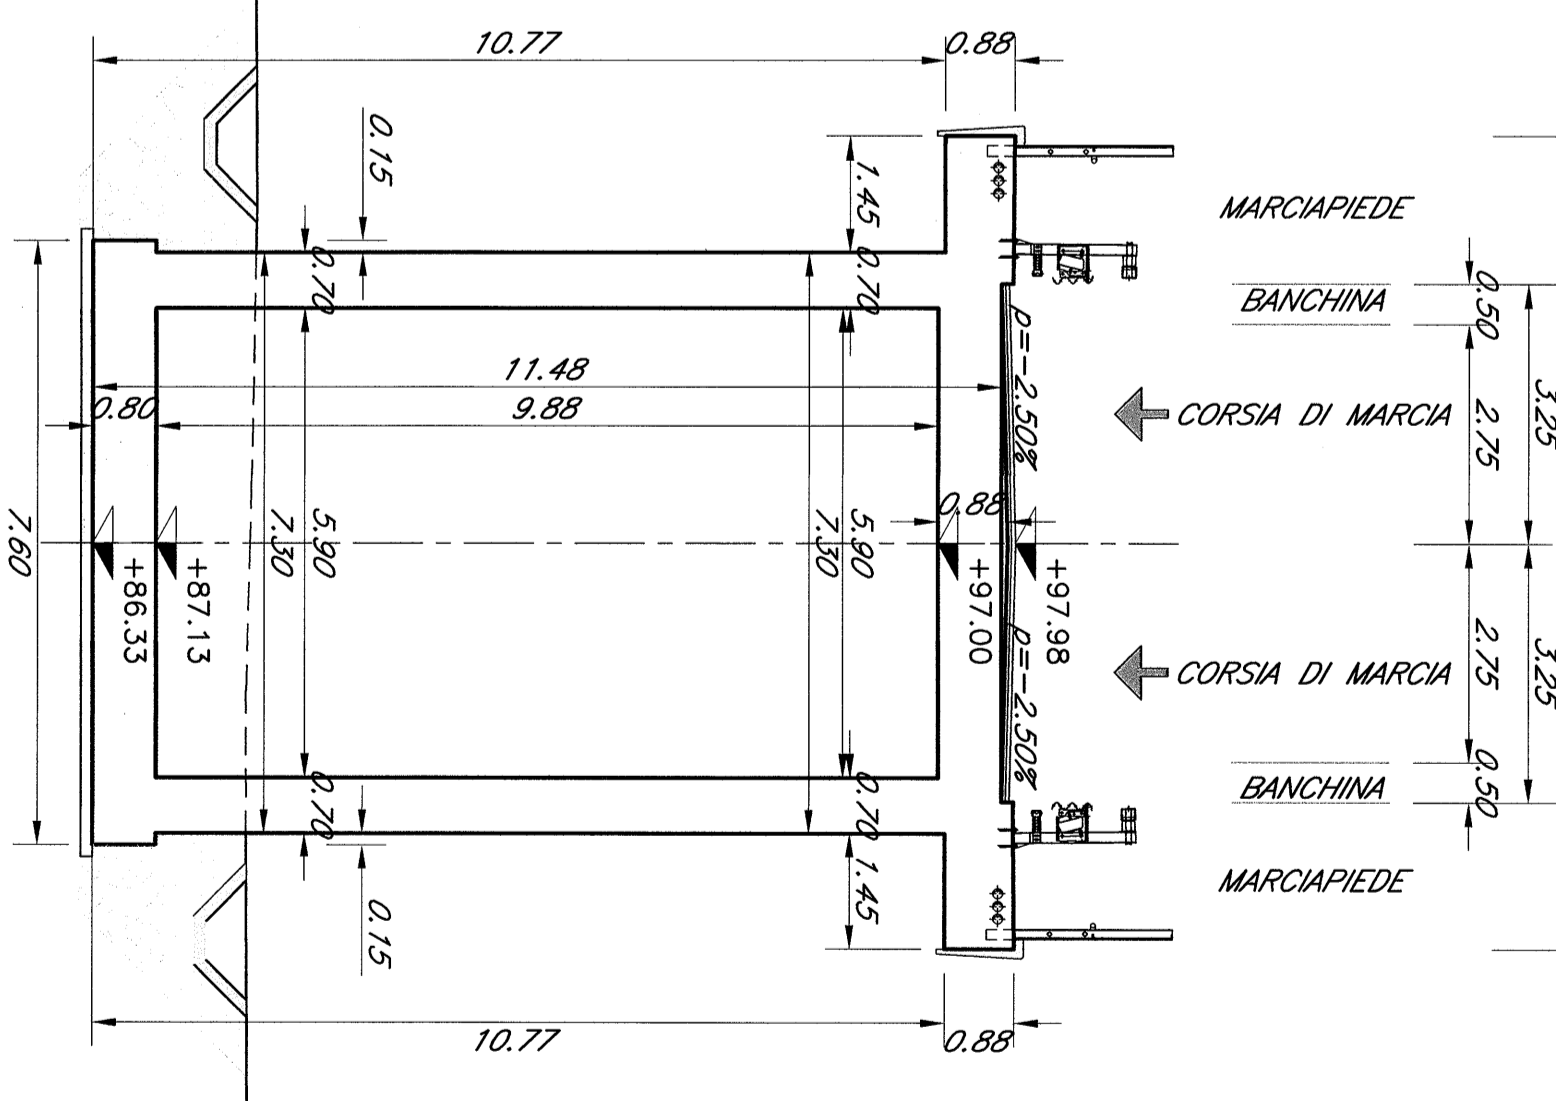

*N.B. = Le progressive ferroviarie riportate sulle opere d'arte sono quelle storiche. Le prescrizioni e le caratteristiche dei materiali e dei coperti e le incidenze sono riportate nell'elaborato Tabella Materiali.*

COMITENTE: **RFI** (R.F. Ferrovie dello Stato Italiane)

PROGETTISTA: **ITALFER** (Gruppo IRI)

CONTRATTO ISTITUZIONALE E DI SVILUPPO PER LA REALIZZAZIONE DELLA DIRETTORIE FERROVIARIA NAPOLI-BARILESCHE-TARANTO

U.O. STRUTTURE

PROGETTO DEFINITIVO

LINEA POTENZA-FOGGIA - AMMODERNAMENTO SOTTOPROGETTO 2 - ELETTIFICAZIONE, RETTIFICHE DI TRACCIATO, SOPPRESSIONE P.L. E CONSOLIDAMENTO SEDE LOTTO 2 - RETTIFICHE DI TRACCIATO, SOPPRESSIONE P.L. E CONSOLIDAMENTO SEDE

IND. NN 144/92

CARPENTERIA SCATOLARE D'APPROCCIO EST

CONSEGNA	LOTTO	FASE	ENTE	TIPO DOC.	ORGANIZZAZIONE	PROGR.	REV.
1	1	1	1	1	1	1	1

SCALE: 1:100

12-192