


PLANIMETRIA DI INQUADRAMENTO DELL'OPERA

SCALA 1:1000

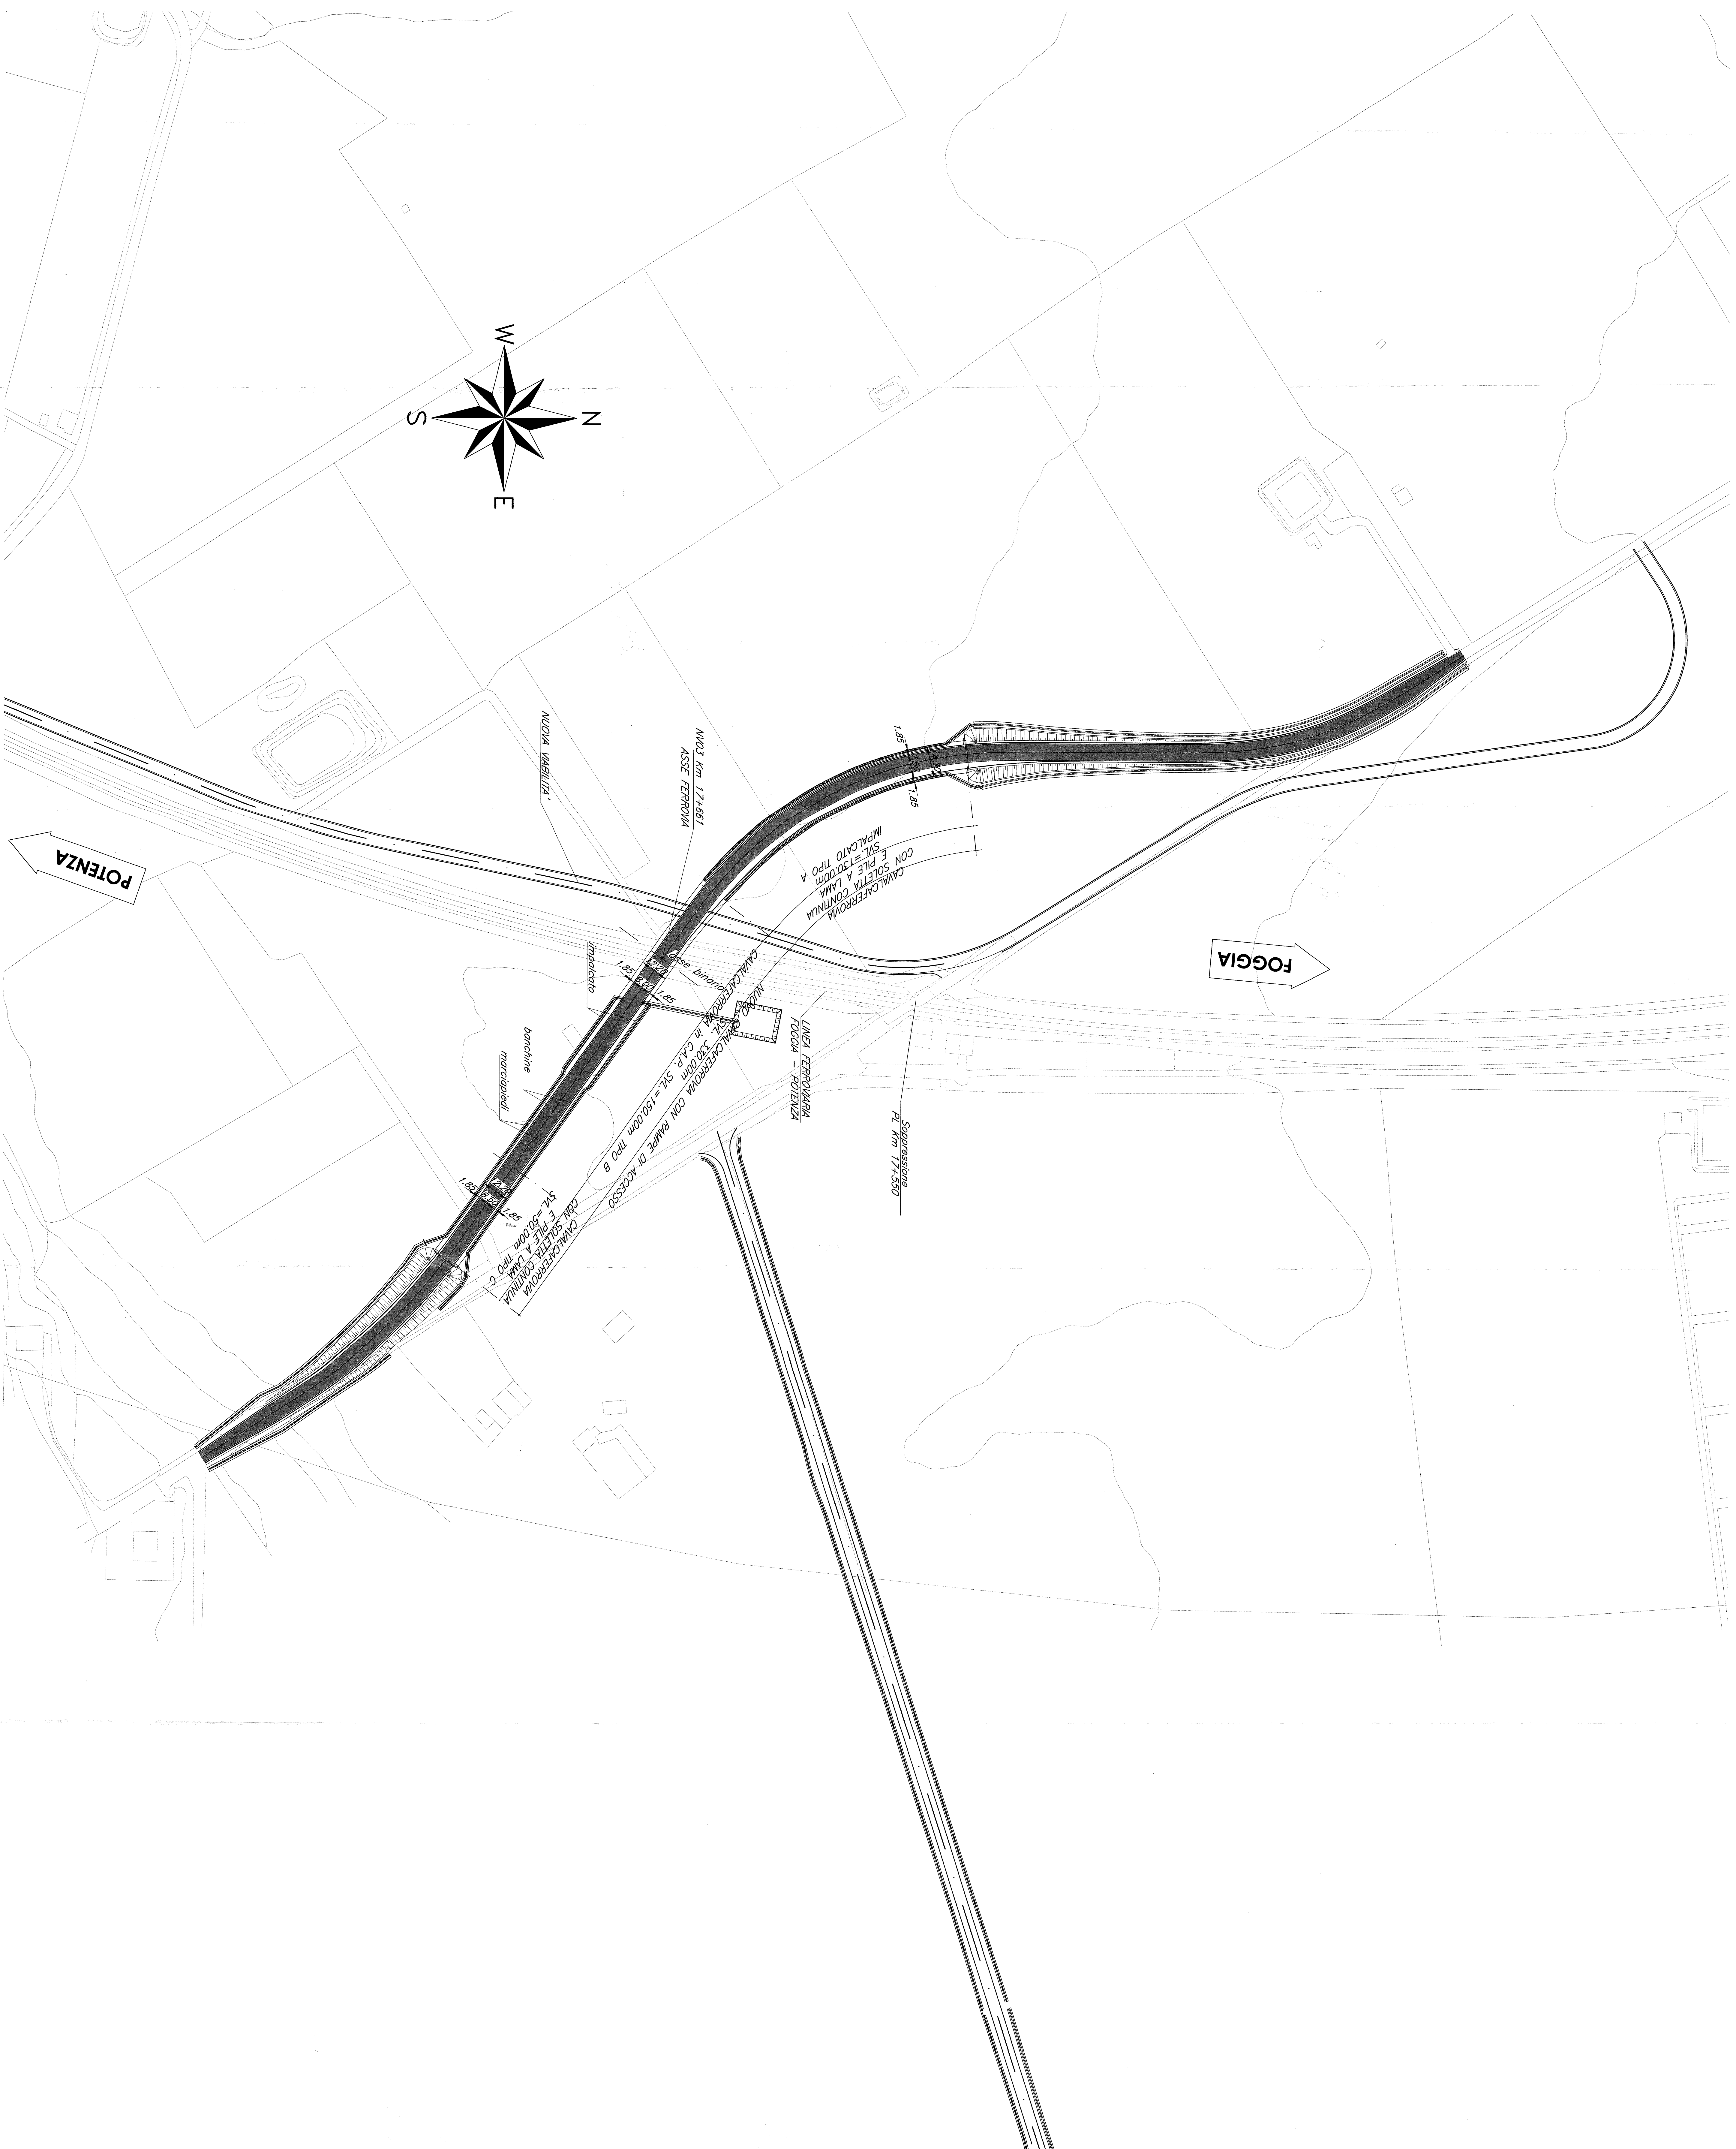

N.B. = Le progressive ferroviarie riportate sulle opere d'arte sono quelle stanche.

Le prescrizioni e le caratteristiche dei materiali e dei coprilievi e le incidenze sono riportate nell'elaborato Tabella Materiali.

COMITENTE

PROGETTAZIONE

CONTRATTO ISTITUZIONALE DI SVILUPPO PER LA REALIZZAZIONE DELLA DIRETTRICE FERROVIARIA NAPOLI-BARI-LECCE-TARANTO

U.O. STRUTTURE

PROGETTO DEFINITIVO

LINEA POTENZA-FOGGIA - AMMODERNAMENTO SOTTOPROGETTO 2 - ELETTRIFICAZIONE, RETTIFICHE DI TRACCIATO, SOPPRESSIONE P.L. E CONSOLIDAMENTO SEDE LOTTO 2 - RETTIFICHE DI TRACCIATO, SOPPRESSIONE P.L. E CONSOLIDAMENTO SEDE

1703 - KM 174-550
PLANIMETRIA D'INQUADRAMENTO

SCALA: 1:1000

COMMESSA	LOTTO	FASE	ENTE	PRODOTTO	OPERAZIONE/OPERA	PROGR.	REV.
1A0X	02	D	09	P7	1703000	001	A
Aut.	Disegnato	Verificato	Approvato	Aut. Esec.	Aut. Esec.	Aut. Esec.	Aut. Esec.
A							