




PIANTA IMPALCATO TIPO A  
SCALA 1:200

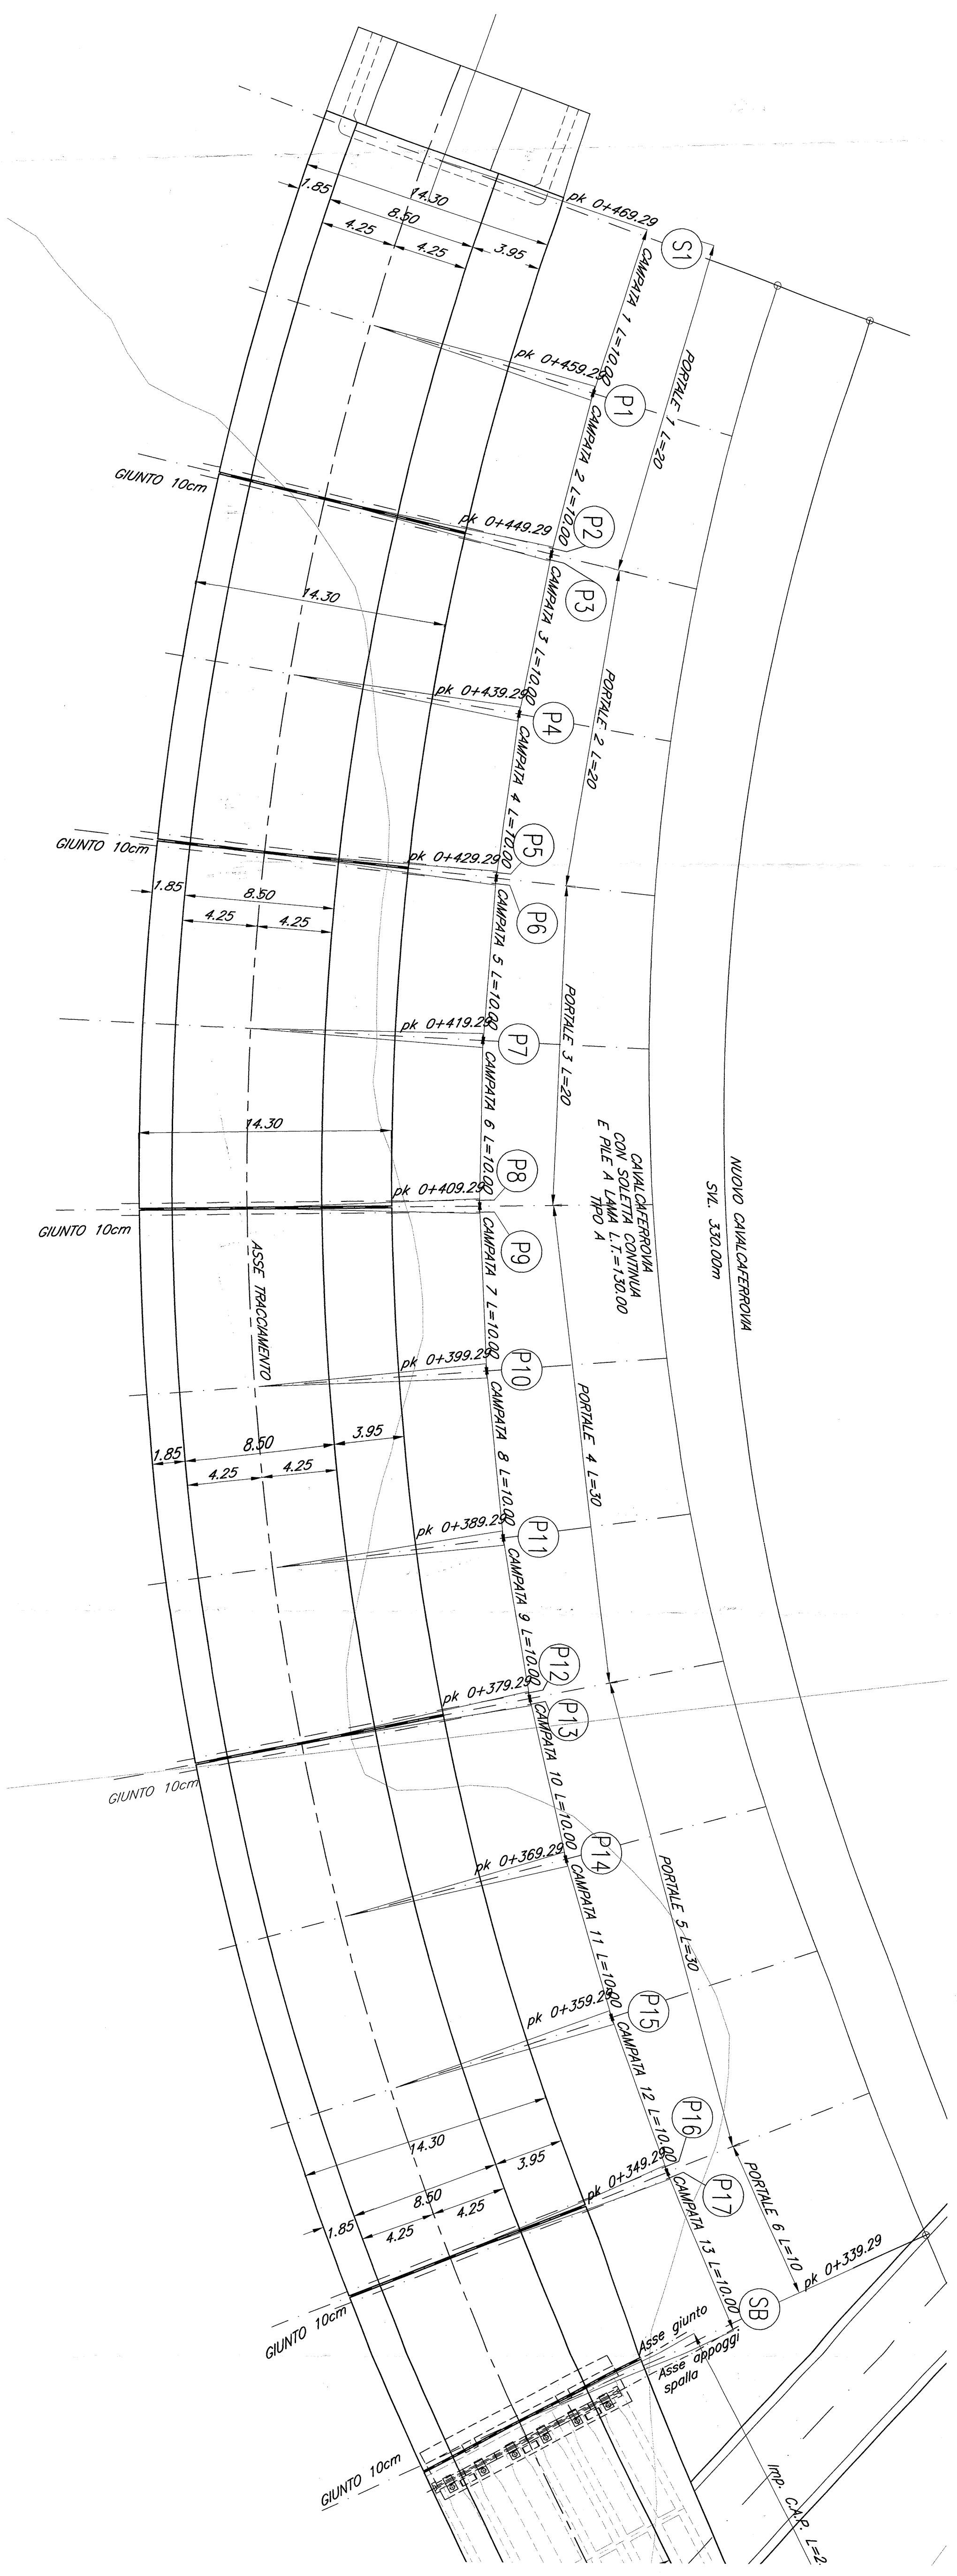


PROSPETTO LONGITUDINALE TIPO A  
SCALA 1:200

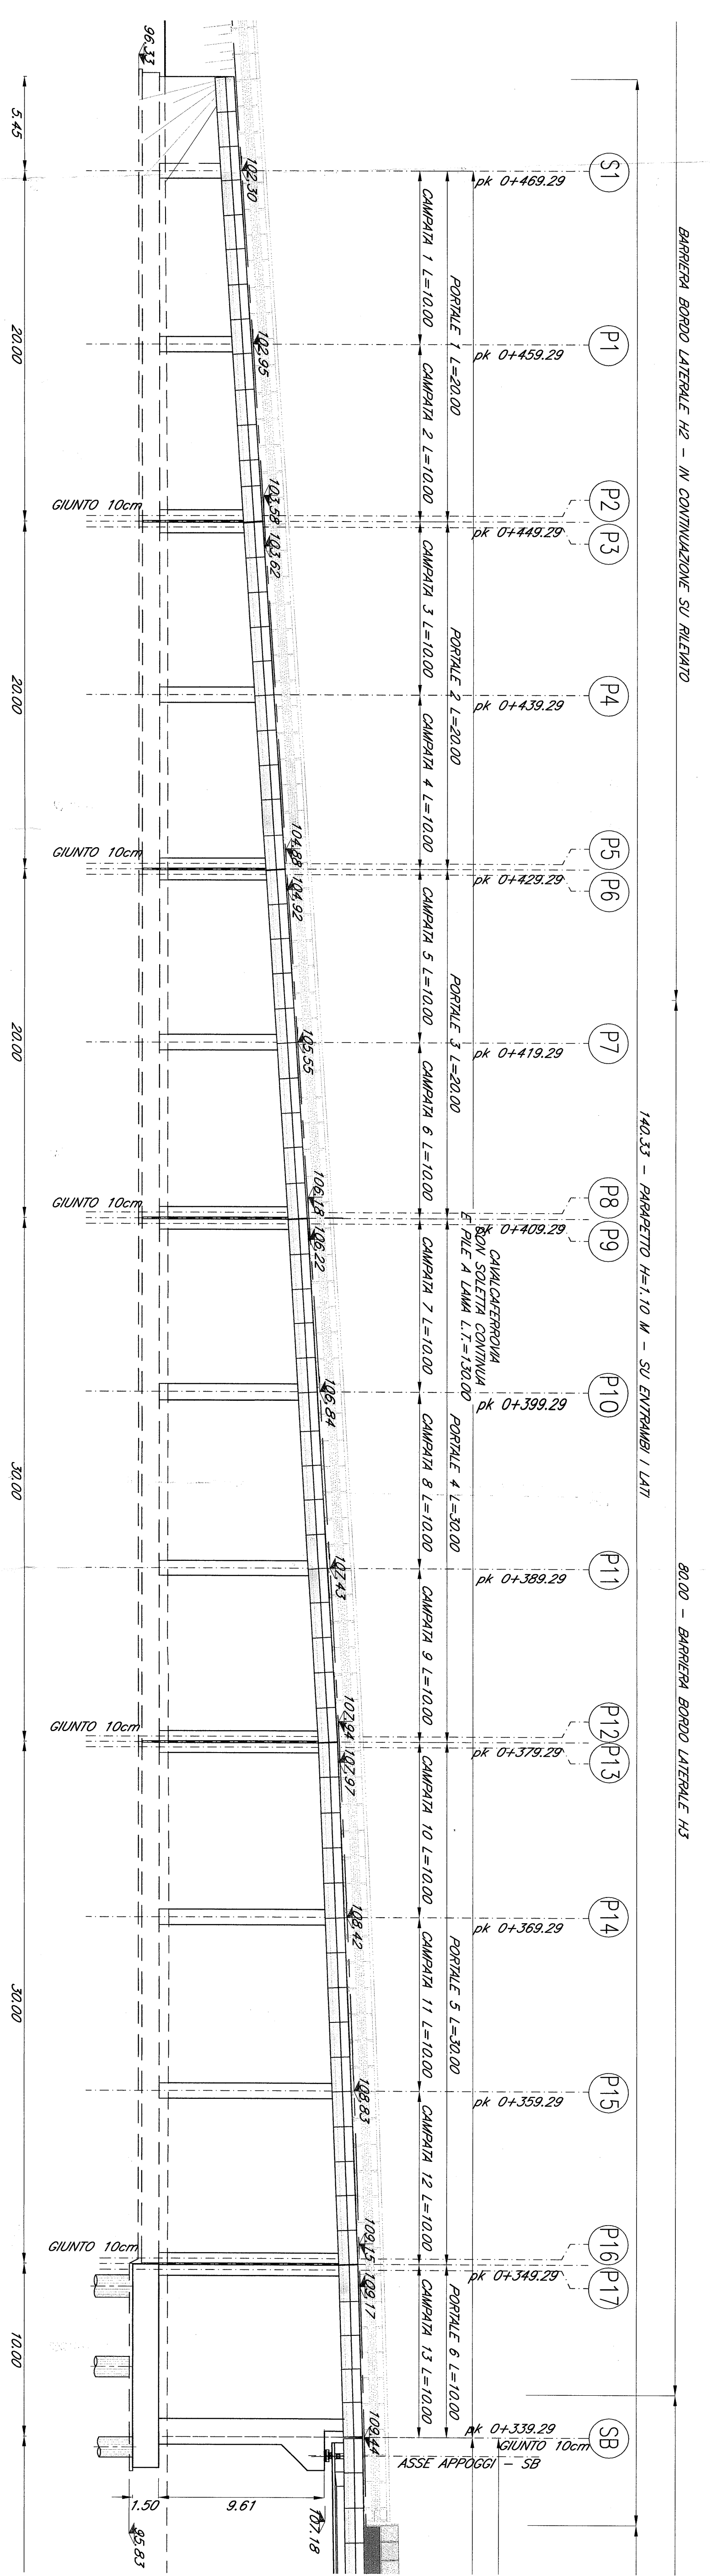

PIANTA IMPALCATO TIPO C  
SCALA 1:200

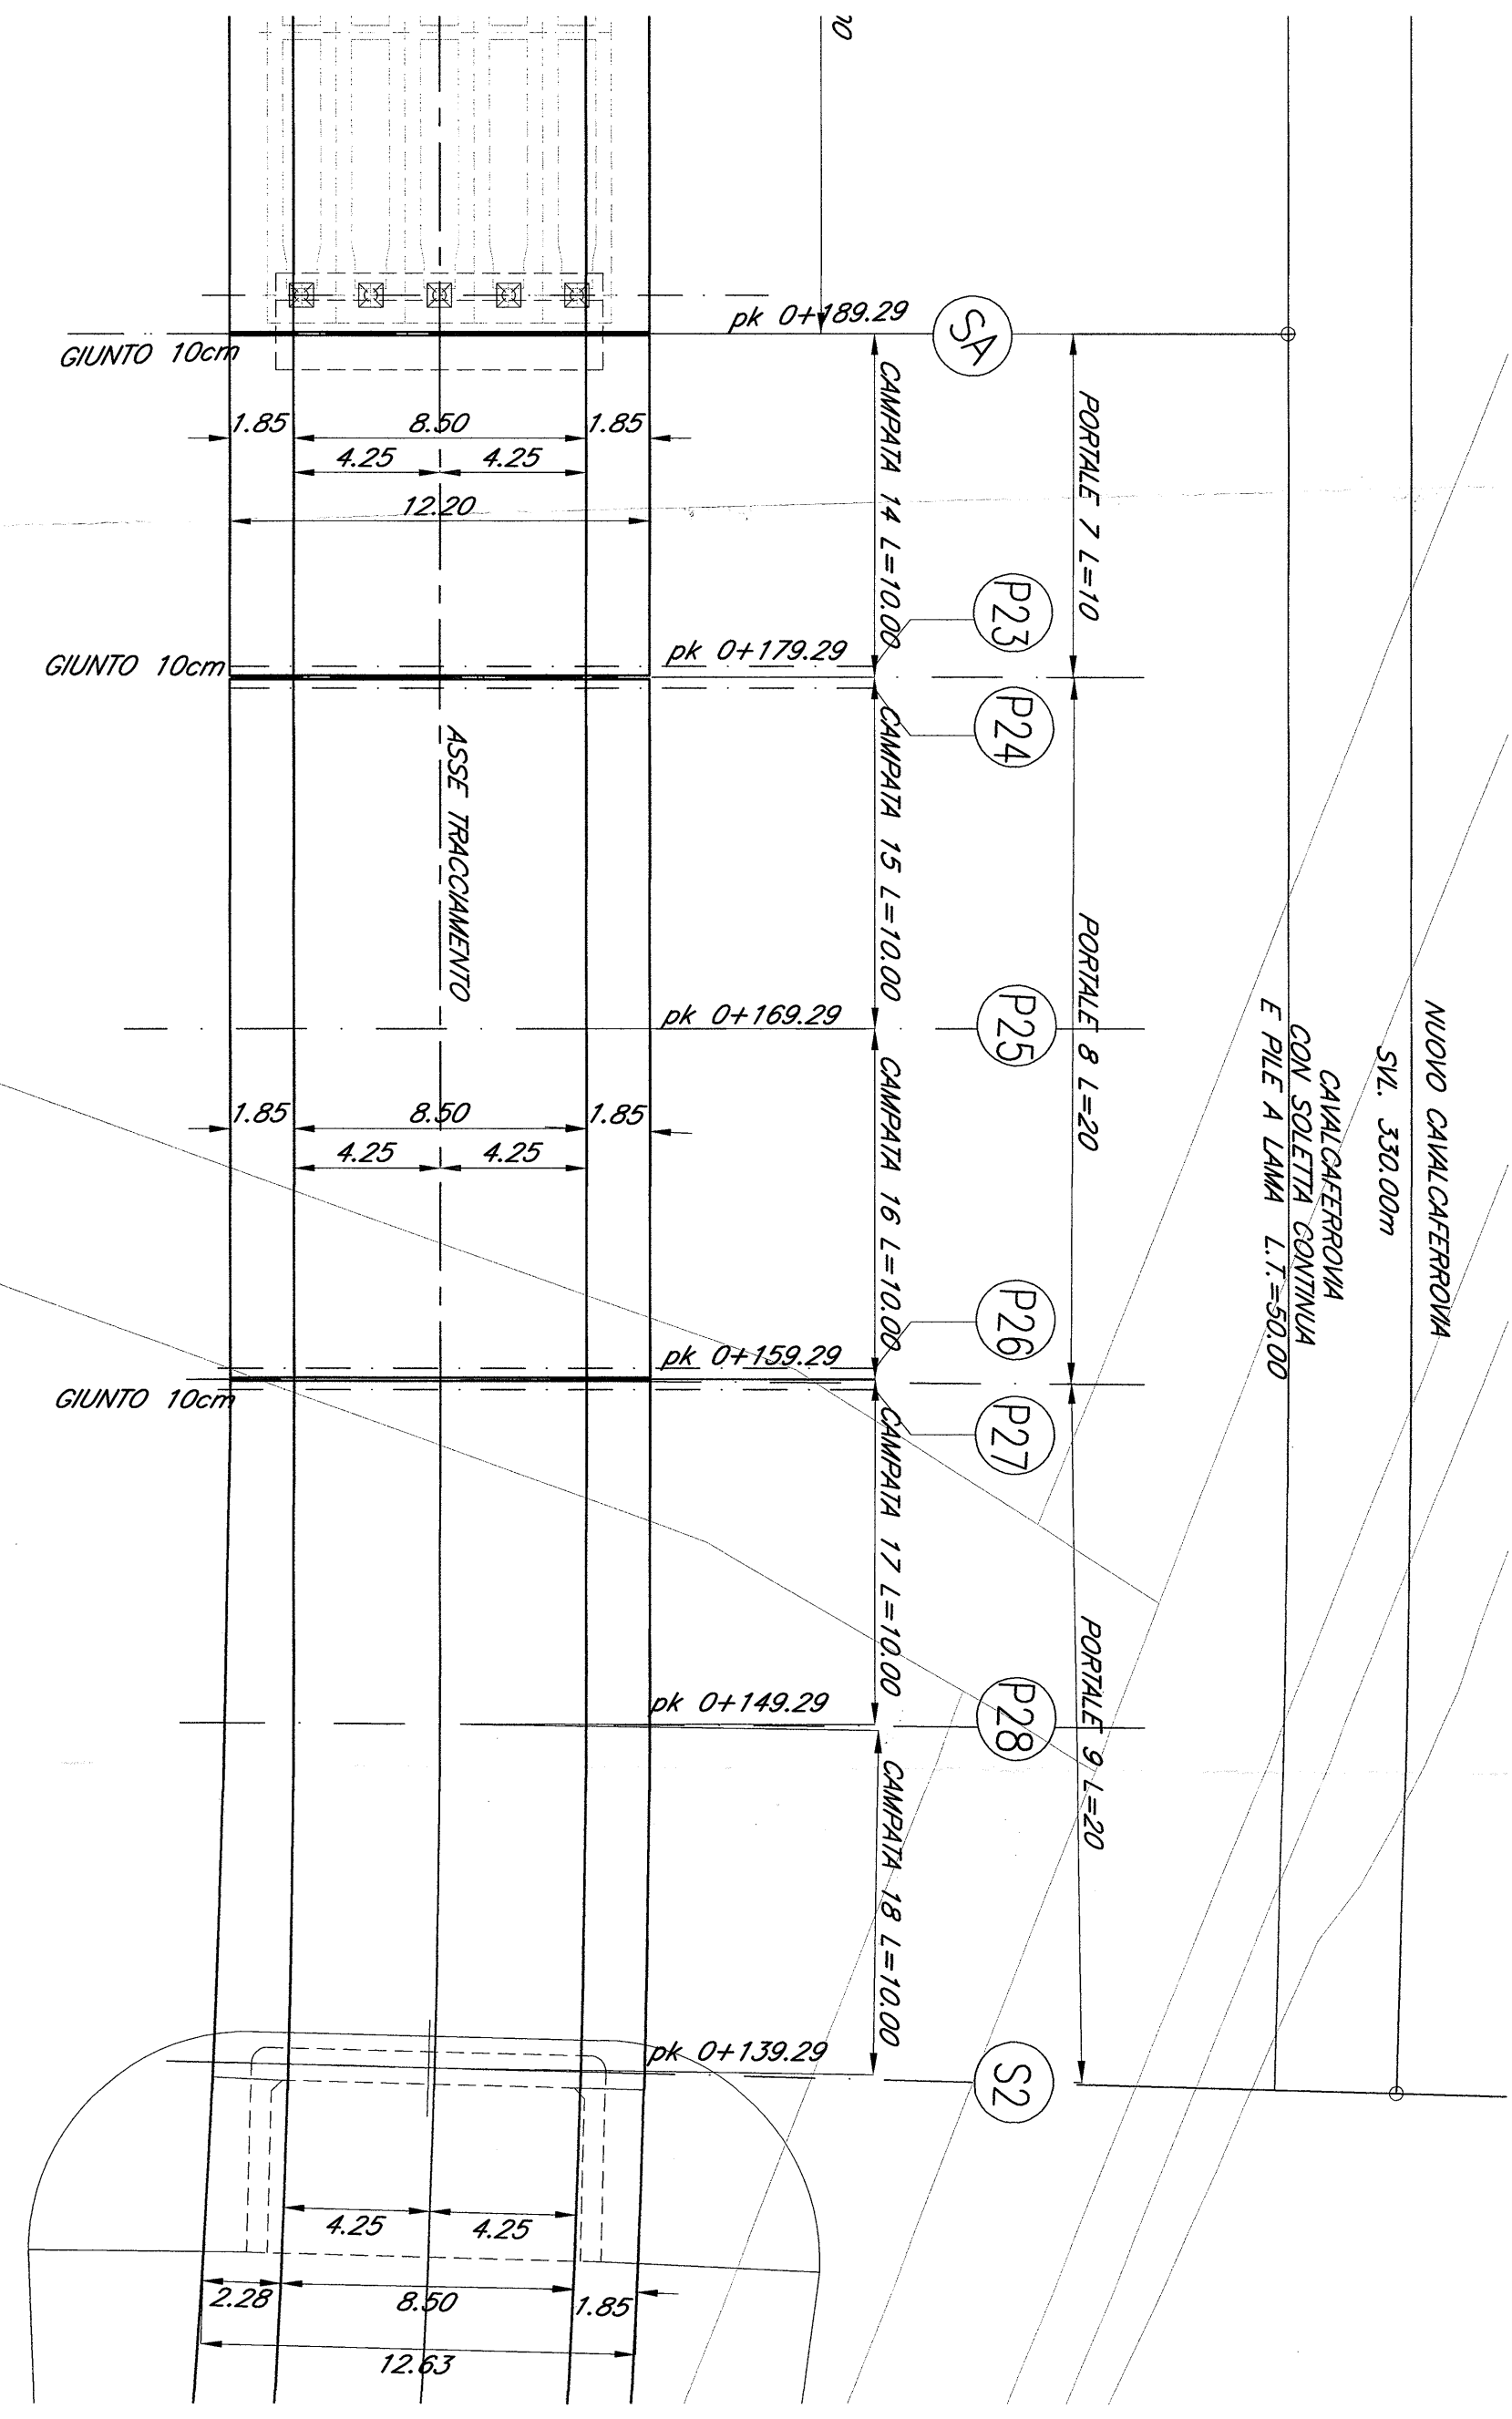

PROSPETTO LONGITUDINALE TIPO C  
SCALA 1:200

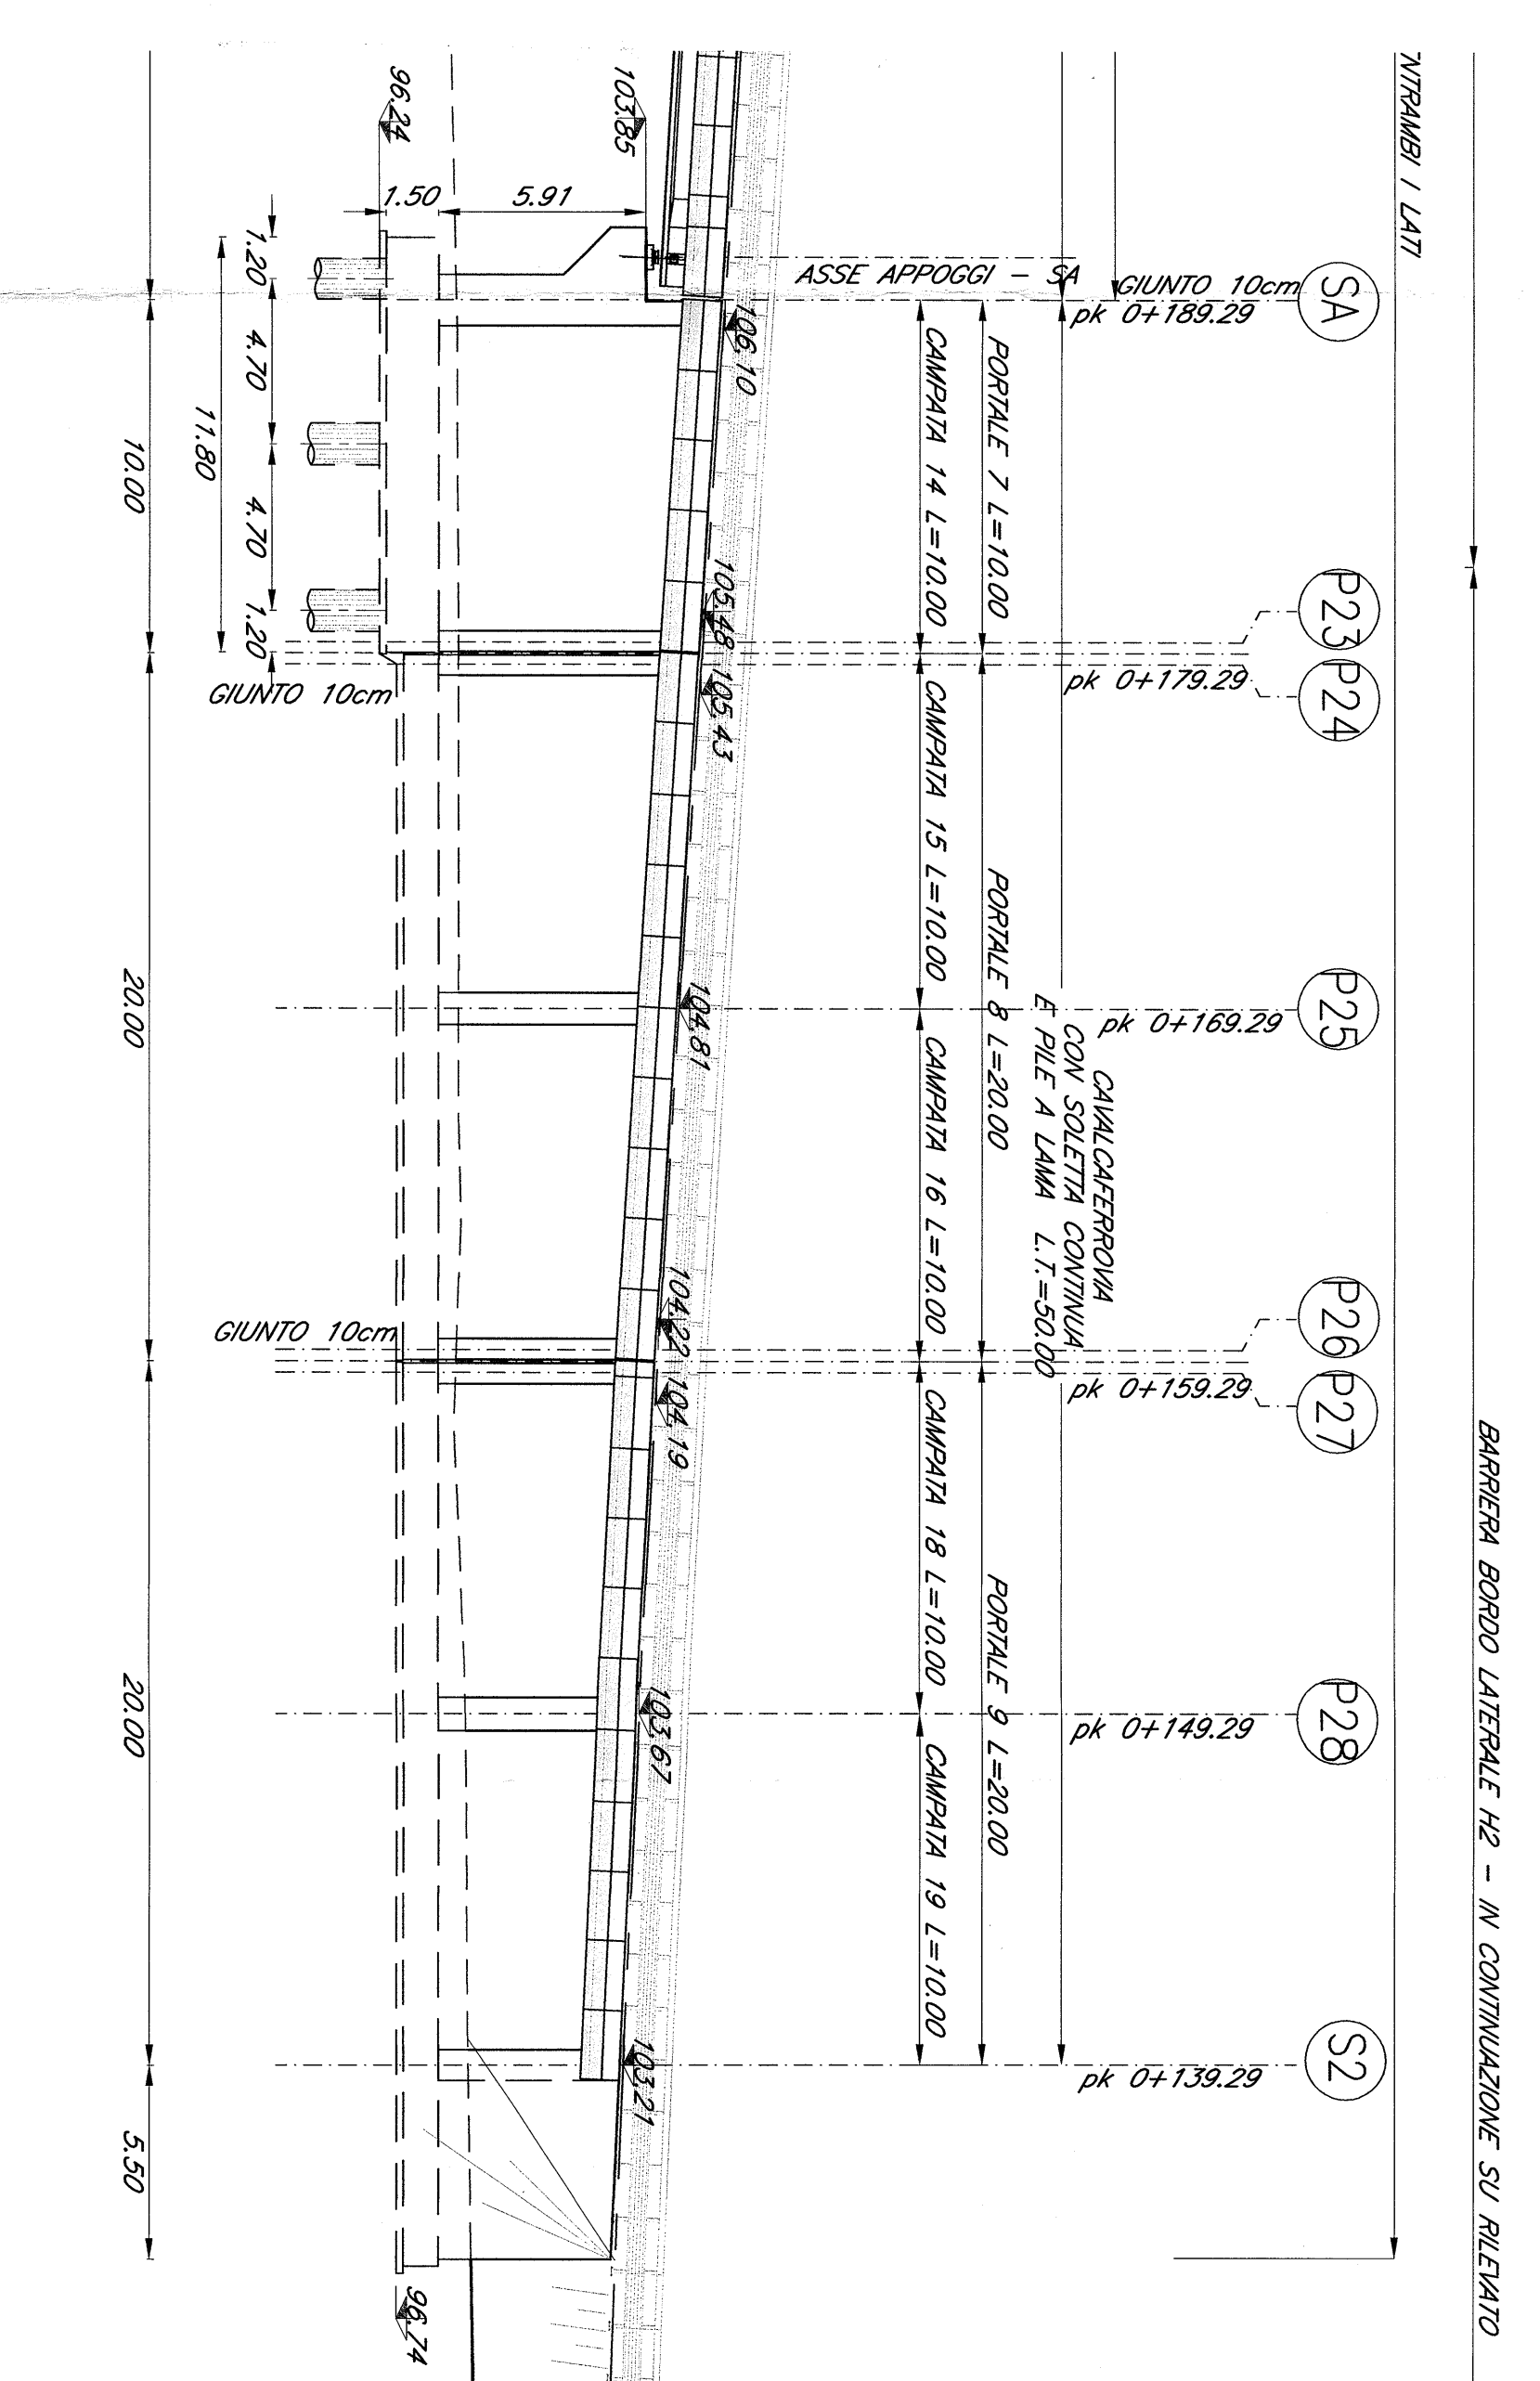

N.B. = Le progressive ferroviarie riportate sulle opere d'arte sono quelle storiche. Le prescrizioni e le caratteristiche dei materiali e dei capitermi e le incidenze sono riportate nell'elaborato 'tabella Materiali'.

COMITENTE: **RFI** - R.F.E. - R.F.T. - R.F.T.M. - R.F.T.M. - R.F.T.M.

PROGETTISTA: **ITALFER** - R.F.E. - R.F.T. - R.F.T.M. - R.F.T.M. - R.F.T.M.

CONTRATTO ISTITUZIONALE DI SVILUPPO PER LA REALIZZAZIONE DELLA DIRETTORIE FERROVIARIA NAPOLI-BARI-LECCE-FRANCO

U.O. STRUTTURE

PROGETTO DEFINITIVO

LINIA POTENZA-FOGGIA - AMMODERNAMENTO SOTTOPROGETTO 2 - ELETTRIFICAZIONE, RETTIFICHE DI TRACCIATO, SOPPRESSIONE P.L. E CONSOLIDAMENTO SEDE LOTTO 2 - RETTIFICHE DI TRACCIATO, SOPPRESSIONE P.L. E CONSOLIDAMENTO SEDE

1003 - KM 17+450  
Pianta Impalcato e prospetto longitudinale Impalcato tipo A e C

SCALA: 1:200

COMMESSA: LOTTO FASE ENTE TIPO DOC OPERAZIONE/INIZIA PROGR. REV.

IAOX 02 0 0 9 P 9 I V 0 3 0 0 0 0 1 A

REVISIONI:

Rev.	Descrizione	Data	Autore	Approvato	Data
1					

FILE: I:\PROGETTI\1003\00000001\0001.dwg

In File: 0.188