


PIANTA IMPALCATO TIPO B

SCALA 1:300

PROSPETTO LONGITUDINALE TIPO B (in asse)

SCALA 1:200

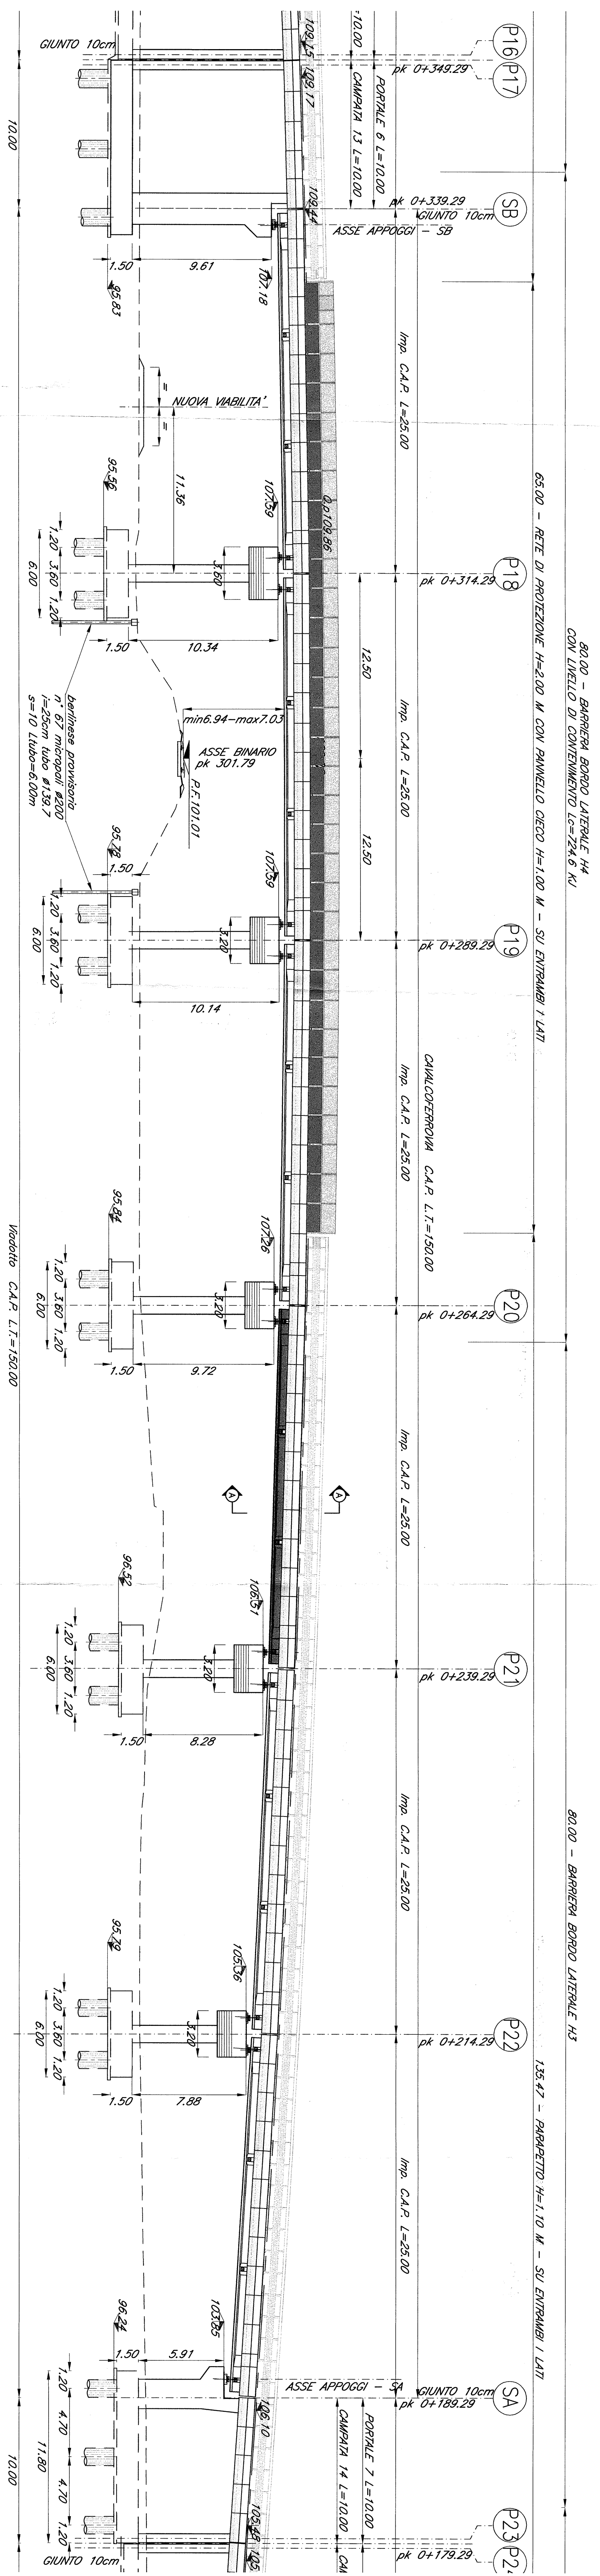

80.00 - BARBERA BORDO LATINALE HA

65.00 - RETE DI PROTEZIONE HA-0.00 M CON PANNELLO CROCE HA+1.00 M - SVI ENTERRABE I LATI

80.00 - BARBERA BORDO LATINALE HA

155.47 - PROSPETTO HA+1.10 M - SVI ENTERRABE I LATI

*N.B. = Le progressive ferroviarie riportate sulle opere d'arte sono quelle storiche.*

*Le prescrizioni e le caratteristiche dei materiali e dei coperti e le incidenze sono riportate nell'elaborato Tabella Materiali.*

COMITENTE: **SRP** **ARMANDO TESTA**  
**GRUPPO IRI**  
 DIVISIONE INFRASTRUTTURE  
 SERVIZIO PROGETTAZIONE

PROGETTAZIONE: **ITALFERRA**  
 ING. CARLO MARIOTTI

CONTRATTO ISTITUZIONALE DI SVILUPPO PER LA REALIZZAZIONE DELLA DIRETTRICE FERROVIARIA NAPOLI-BARI-LECCE-Taranto

U.O. STRUTTURE

PROGETTO DEFINITIVO

LINEA POTENZA-FOGGIA - AMMODERNAMENTO SOTTOPROGETTO 2 - ELETTRIFICAZIONE, RETTIFICHE DI TRACCIATO, SOPPRESSIONE P.L. E CONSOLIDAMENTO SEDE LOTTO 2 - RETTIFICHE DI TRACCIATO, SOPPRESSIONE P.L. E CONSOLIDAMENTO SEDE

NO3-KM 17+550

Foglio impalcato e prospetto longitudinale impalcato tipo B

SCALA: 1:200

COMMESSA: LOTTO FASE SEDE TIPO DOC. OPERAZIONE/PROG. REV. 1/10/03/00

12-189