



PIANTA FONDAZIONI E SCAVI TIPO A

SCALA 1:200

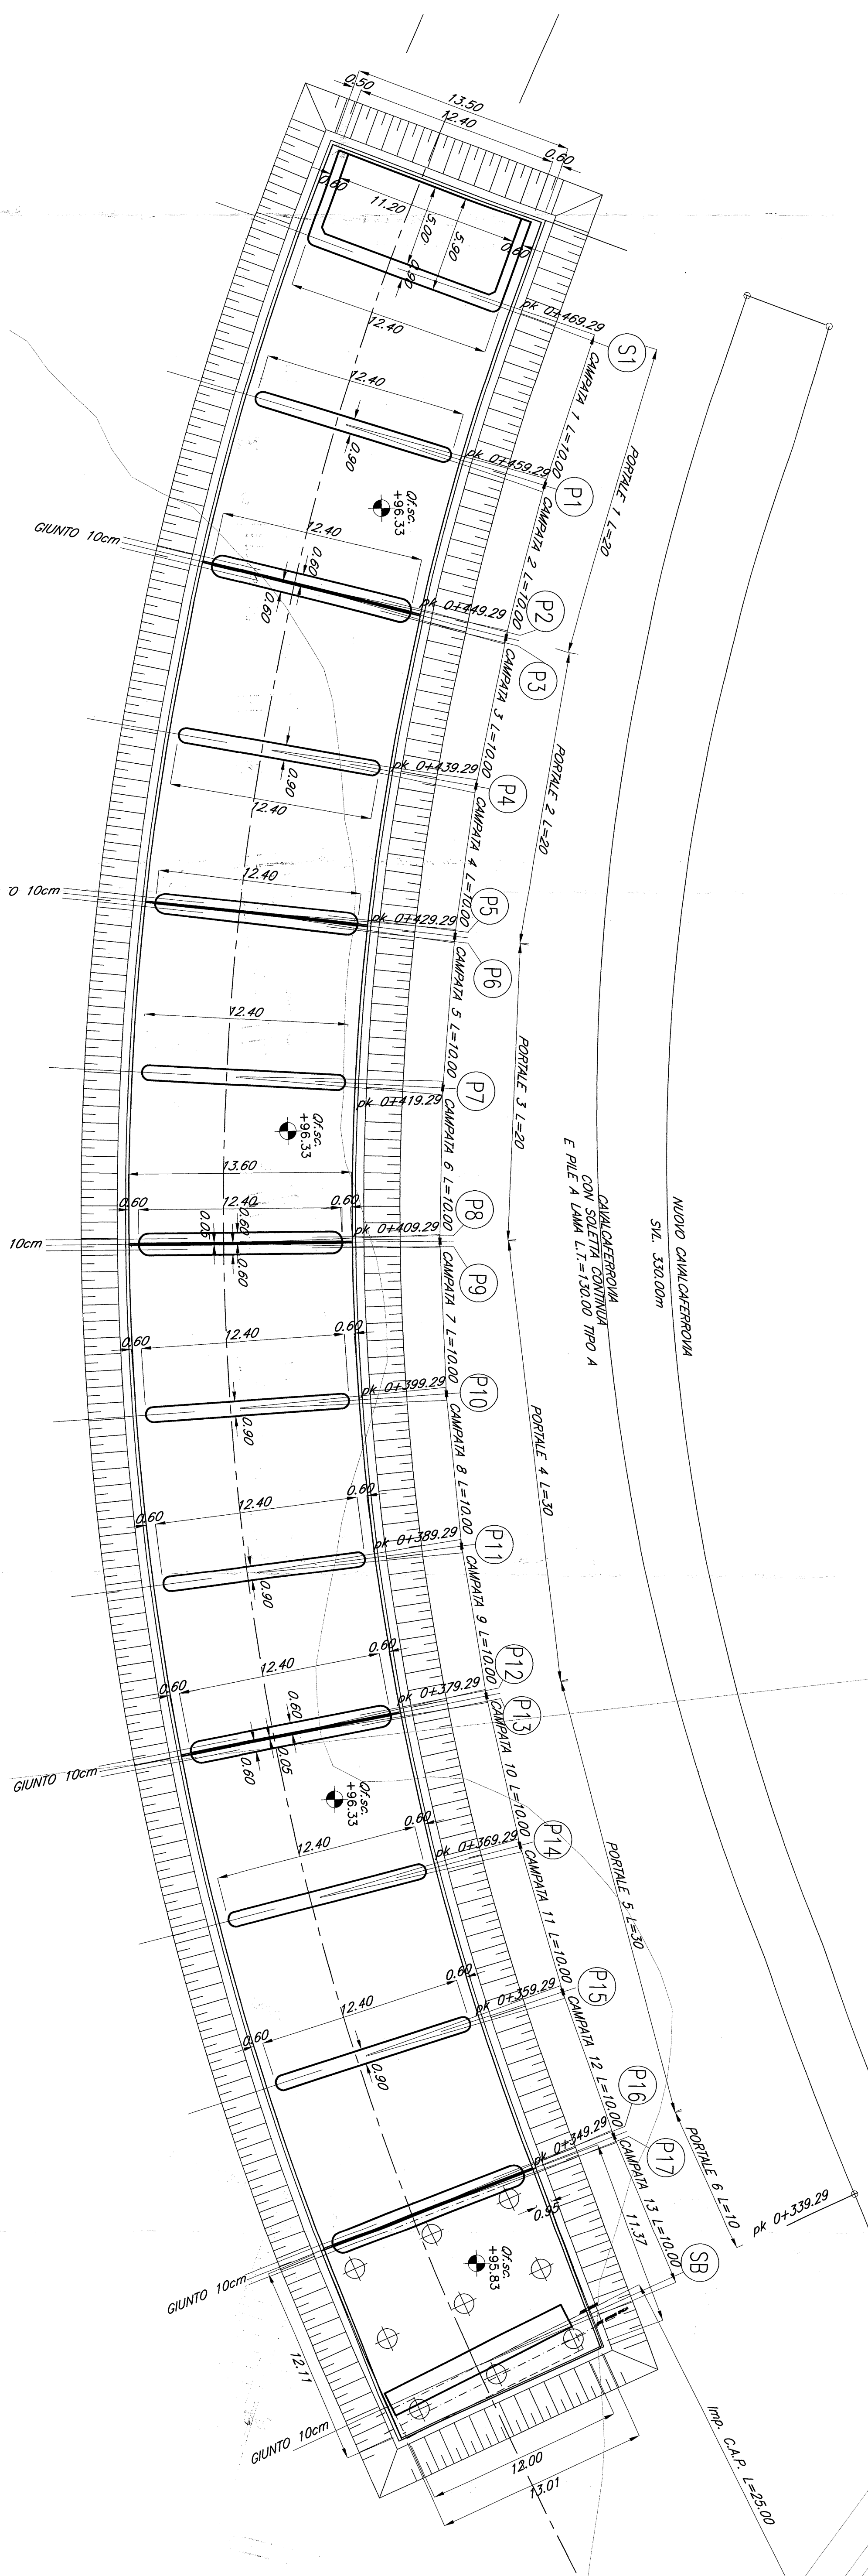


SEZIONE LONGITUDINALE (in asse) TIPO A

SCALA 1:200

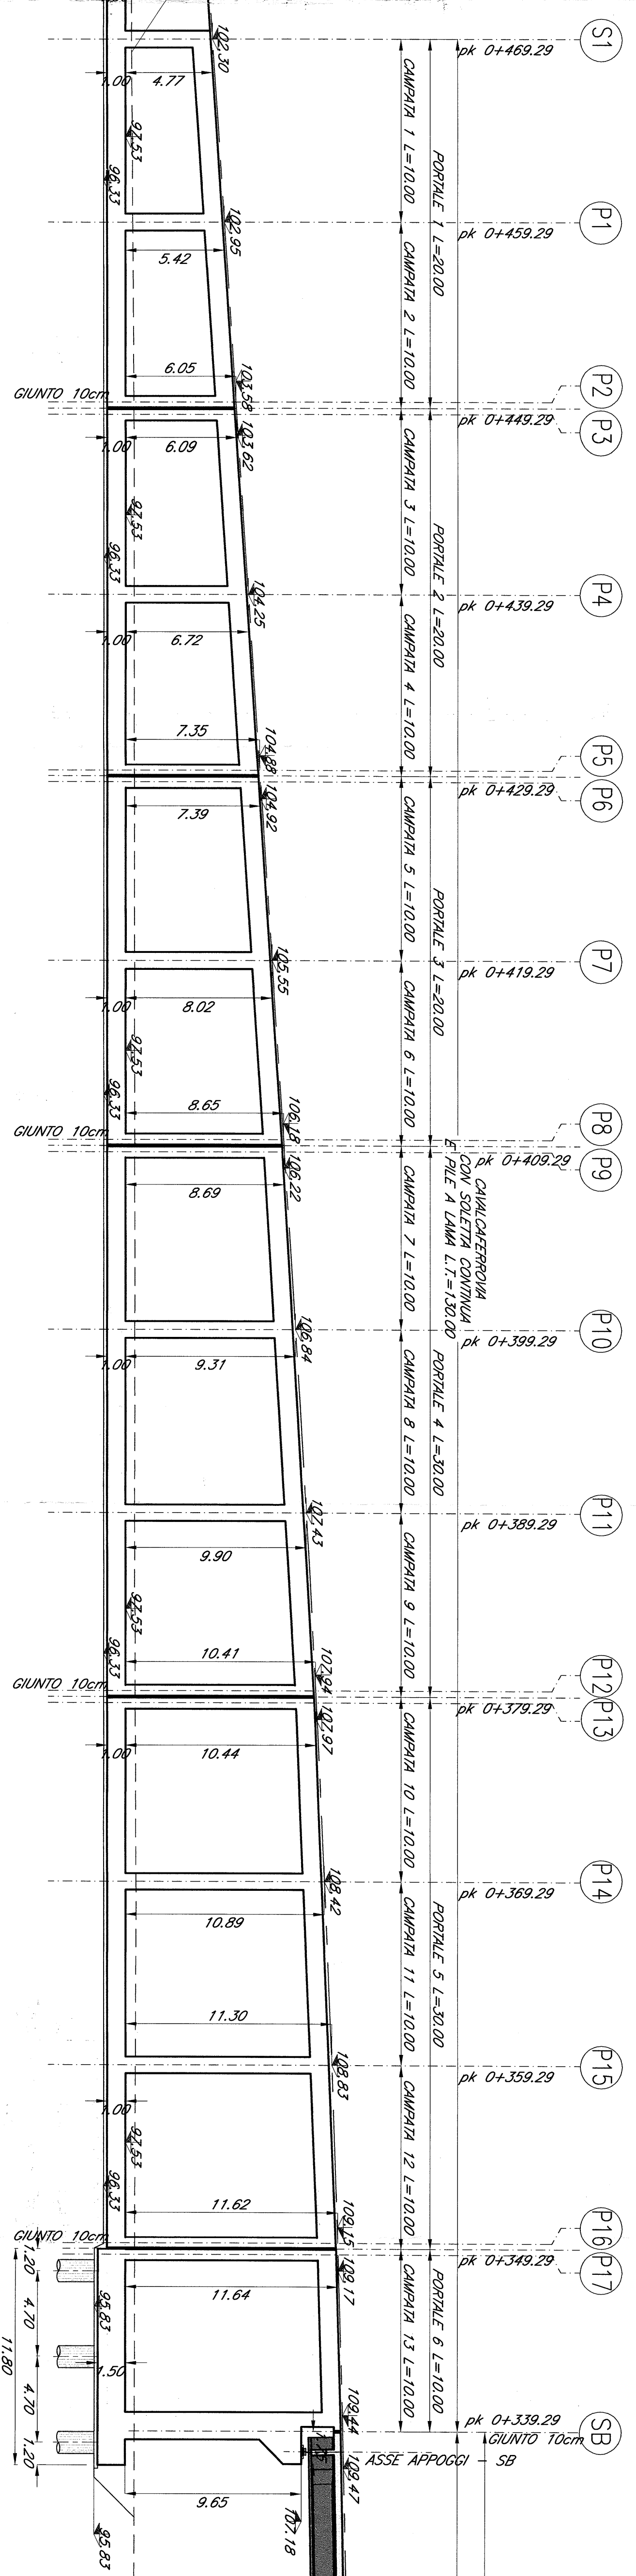


PIANTA FONDAZIONI E SCAVI TIPO C

SCALA 1:200

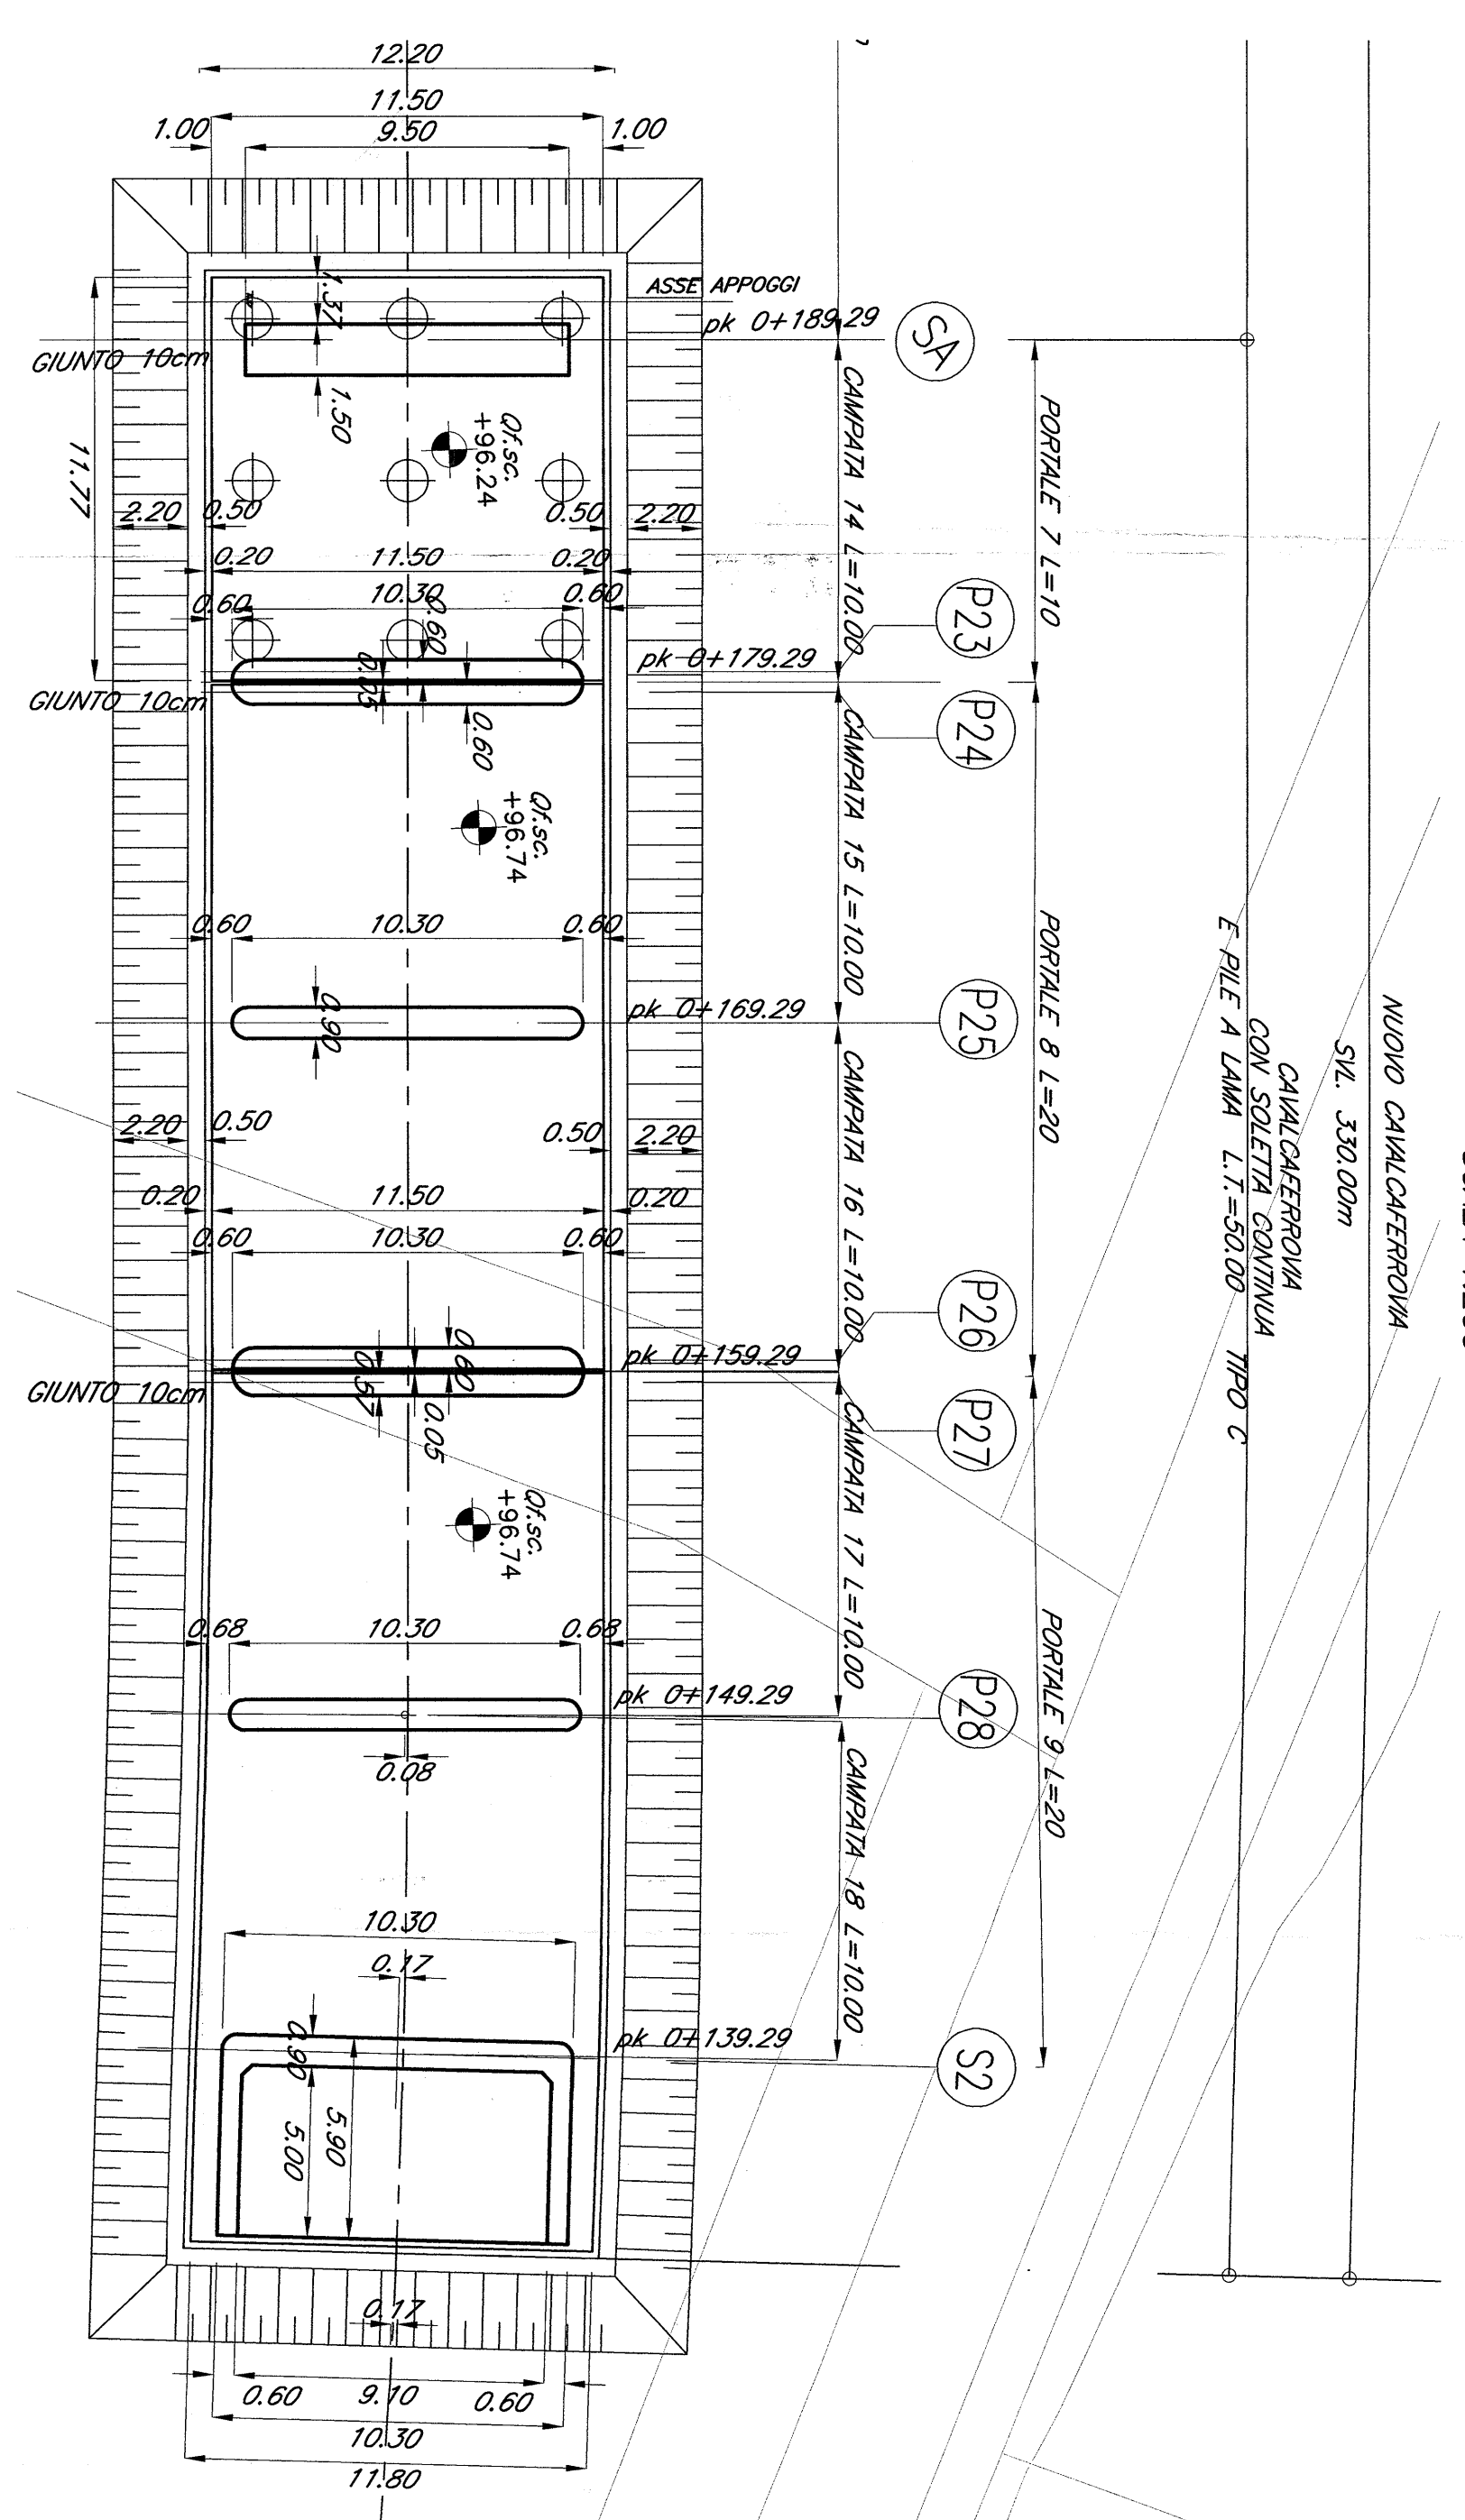

SEZIONE LONGITUDINALE (in asse) TIPO C

SCALA 1:200

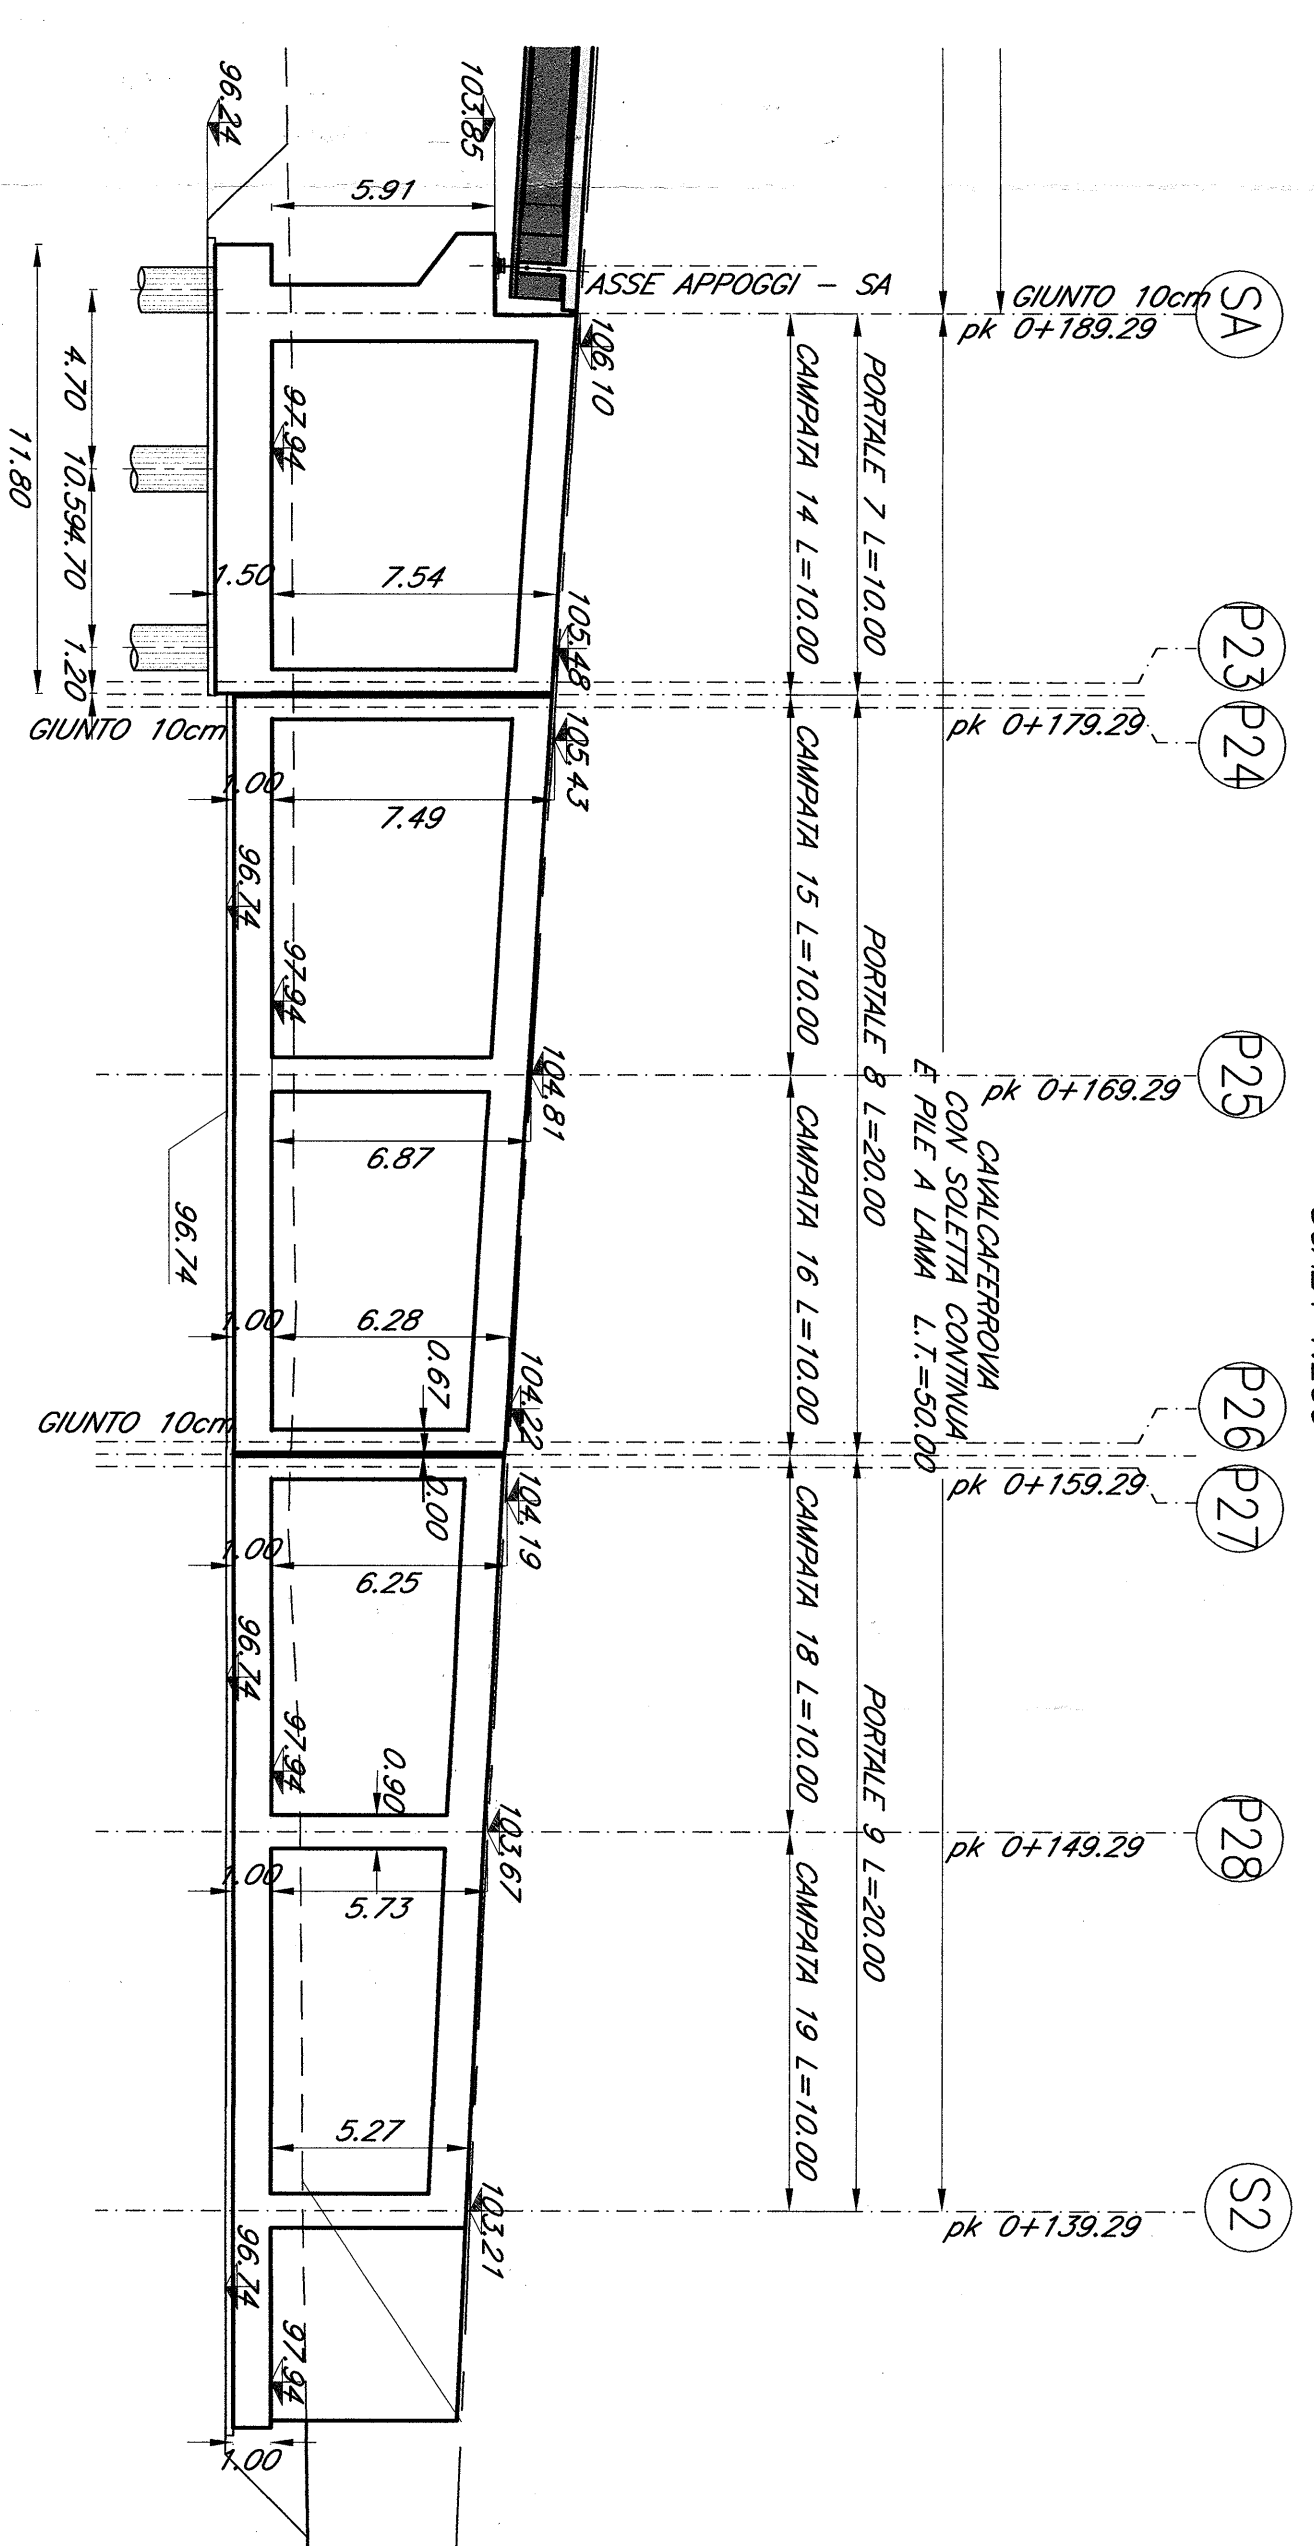

N.B. = Le progressive ferroviarie riportate sulle opere d'arte sono quelle storiche. Le prescrizioni e le caratteristiche dei materiali e dei coperti e le incidenze sono riportate nell'elaborato Tabella Materiali.

COMITENTE:
SRF
 SOSTA FERROVIE ITALIANE
 REGIONE PUGLIA
 DIREZIONE REGIONALE FERROVIE
 REGIONE PUGLIA

PROGETTAZIONE:
ITALFERRA
 S.p.A.
 VIA S. GIUSEPPE, 10
 70122 BARI (BA)

CONTRATTO ISTITUZIONALE DI SVILUPPO PER LA REALIZZAZIONE DELLA DIRETTRICE FERROVIARIA NAPOLI-BARILEGGE-TARANTO

U.O. STRUTTURE

PROGETTO DEFINITIVO

LINEA POTENZA-FOGGIA - AMMODERNAMENTO SOTTOPROGETTO 2 - ELETTRIFICAZIONE RETTIFICHE DI TRACCIATO, SOPPRESSIONE P.L. E CONSOLIDAMENTO SEDE LOTTO 2 - RETTIFICHE DI TRACCIATO, SOPPRESSIONE P.L. E CONSOLIDAMENTO SEDE

IMP. KM 17+550
 Pianta e sezione longitudinali impianti tipo A e C

| | | | | | | |
|----------------|-------------|------------|------------|----------------|----------------|----------------|
| COMMESSA | LOTTO FASE | ENTE | PRODOTTORE | OPERAZIONALE | PROG. | REV. |
| LA0X | 02 | 09 | P9 | IV0300 | 003 | A |
| Aut. Direzione | Disegnato | Verificato | Approvato | Aut. Direzione | Aut. Direzione | Aut. Direzione |
| 19-190 | IN CARTELLI | | | | | |