



PIANTA FONDAZIONI E SCALI TIPO B  
SCALA 1:200

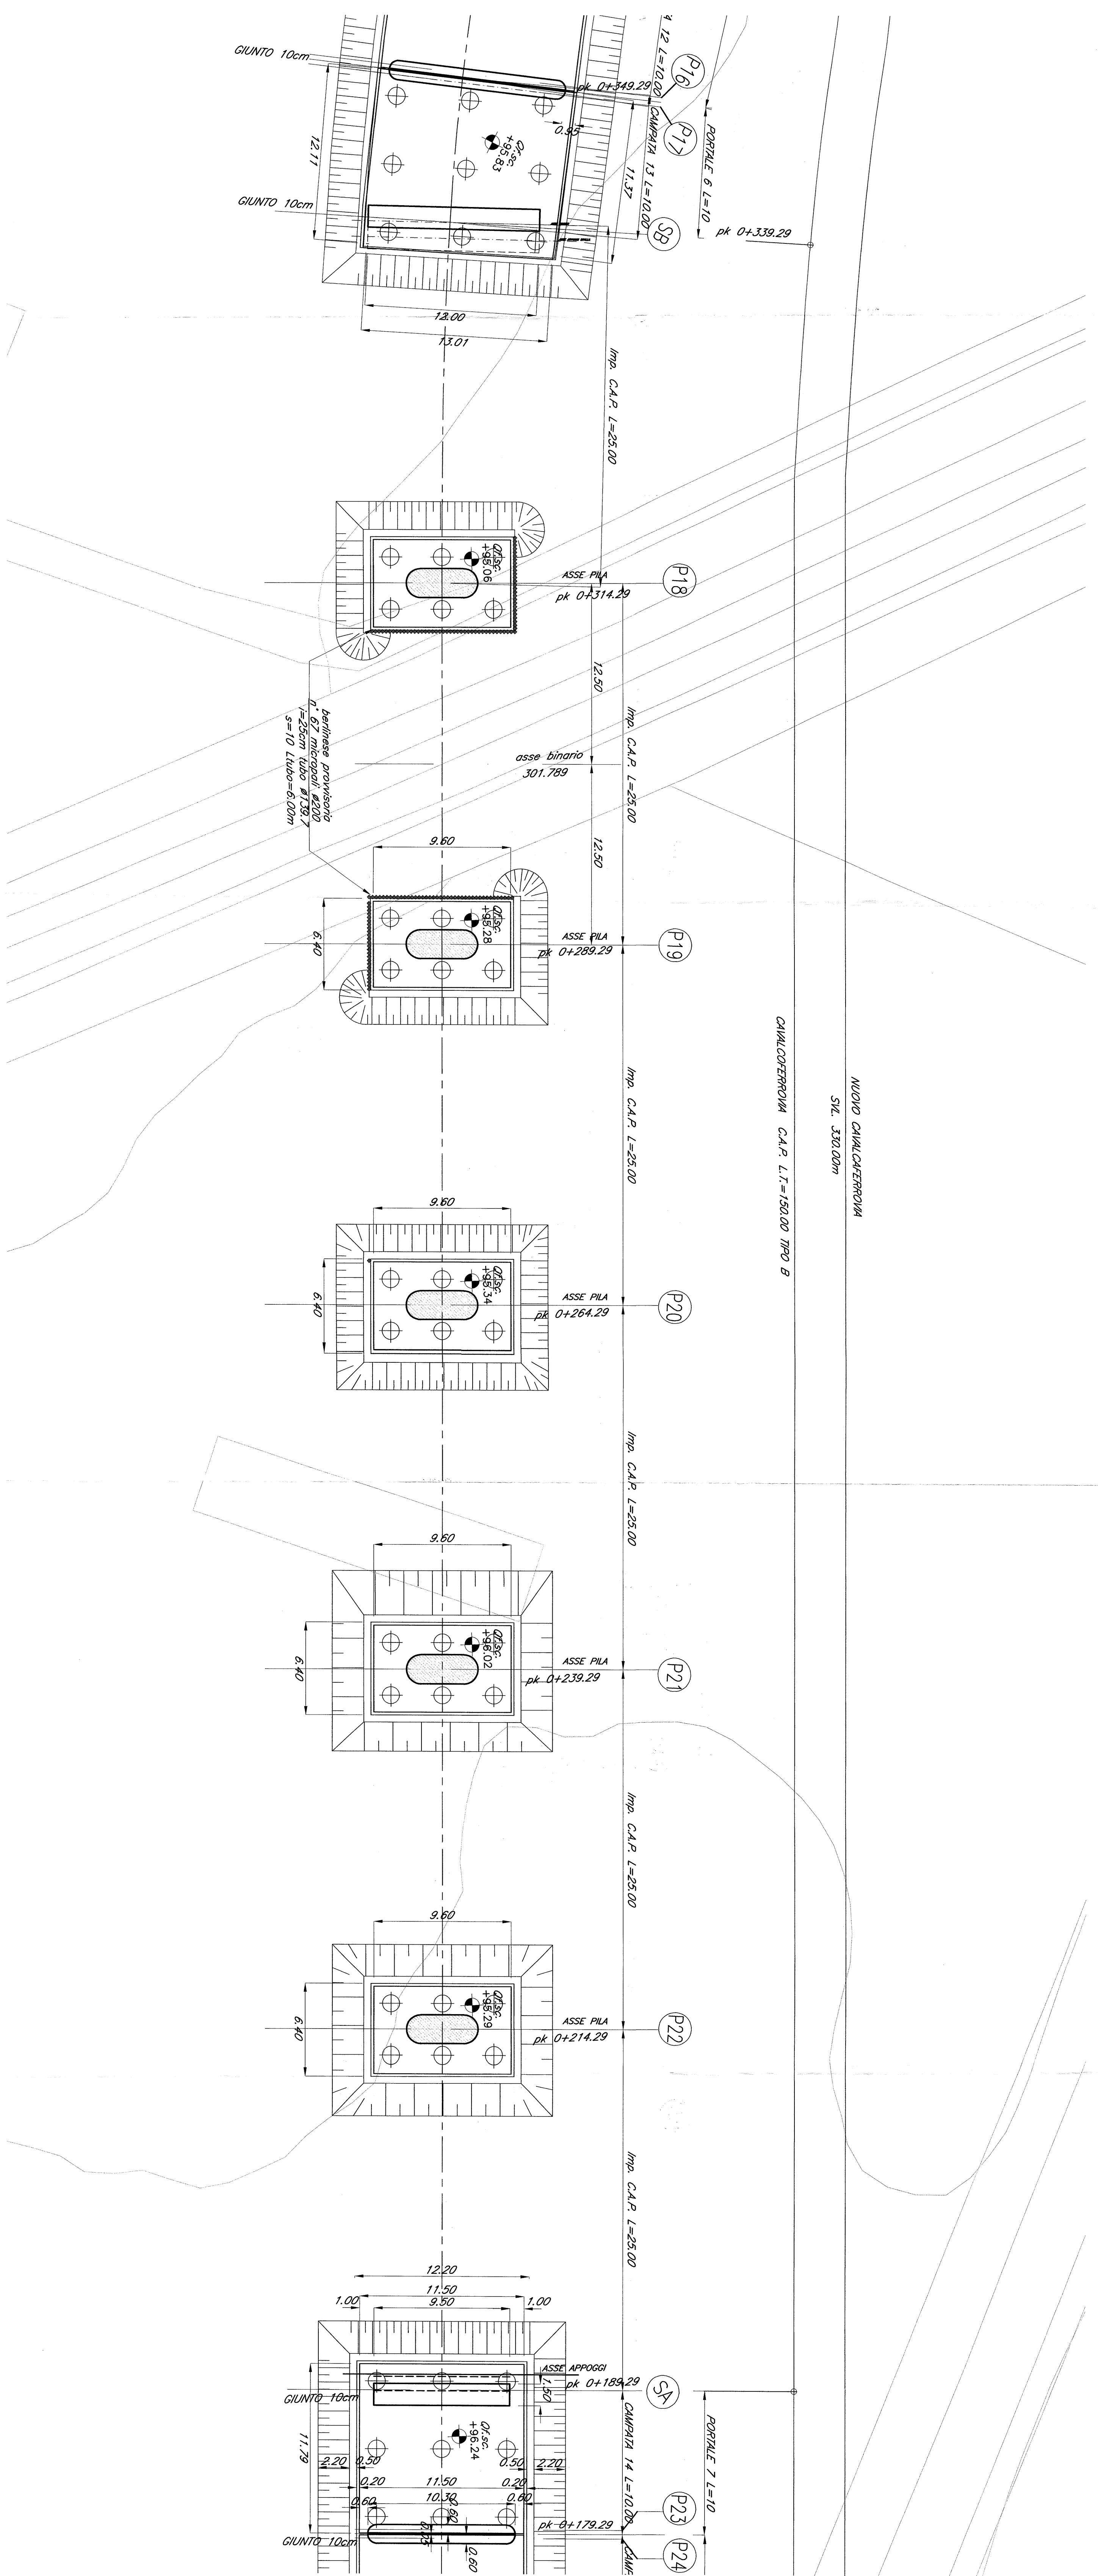

SEZIONE LONGITUDINALE (in asse) TIPO B  
SCALA 1:200

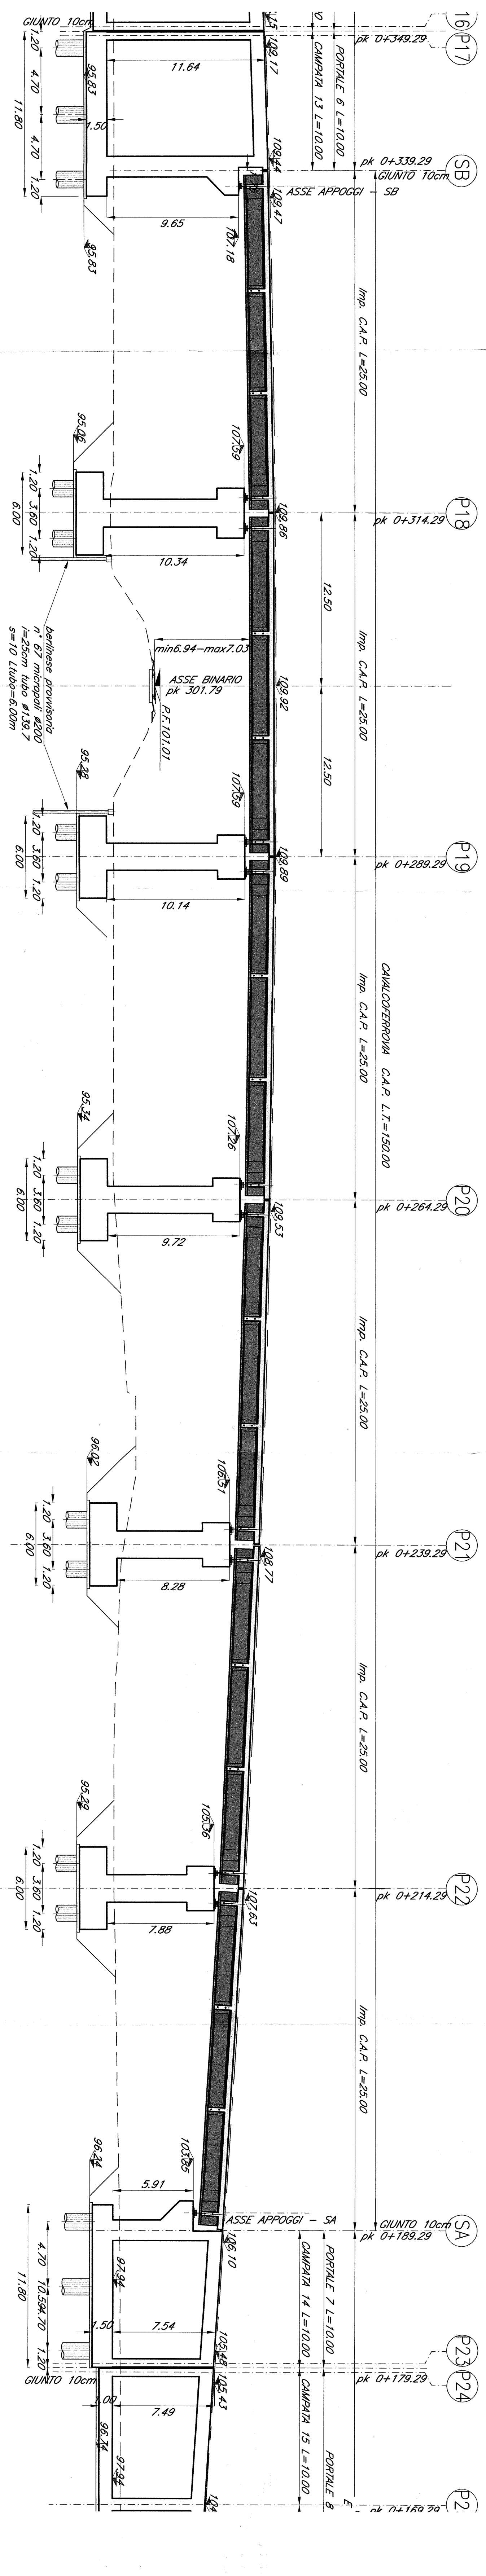

N.B. = Le progressive ferroviarie riportate sulle opere d'arte sono quelle storiche.

Le prescrizioni e le caratteristiche dei materiali e dei coperti e le incidenze sono riportate nell'elaborato Tabella Materiali.

COMITENTE		PROGETTAZIONE	
SRP SISTEMI RAILWAY ITALIANI SISTEMI FERROVIARI SULLO STATO ITALIANO		ITALFERRA SISTEMI FERROVIARI	
CONTRATTO ISTITUZIONALE DI SVILUPPO PER LA REALIZZAZIONE DELLA DIRETTRICE FERROVIARIA NAPOLI-BARI-LECCE-TARANTO			
U.O. STRUTTURE			
PROGETTO DEFINITIVO			
LINEA POTENZA-FOGGIA - AMMODERNAMENTO SOTTOPROGETTO 2 - ELETTRIFICAZIONE, RETTIFICHE DI TRACCIATO, SOPPRESSIONE P.L. E CONSOLIDAMENTO SEDE LOTTO 2 - RETTIFICHE DI TRACCIATO, SOPPRESSIONE P.L. E CONSOLIDAMENTO SEDE			
M03 - KM 17+500			
Pianta e sezione longitudinale impianti tipo B			
COMESITA	LOTTO	PAESE	ENTE
11A0X	02	09	P9
PROG. REV.		004	
SCALA: 1:200			
N. EMB.: 2/194			