



SEZIONE LONGITUDINALE SCATOLARE TIPO A  
SCALA 1:100

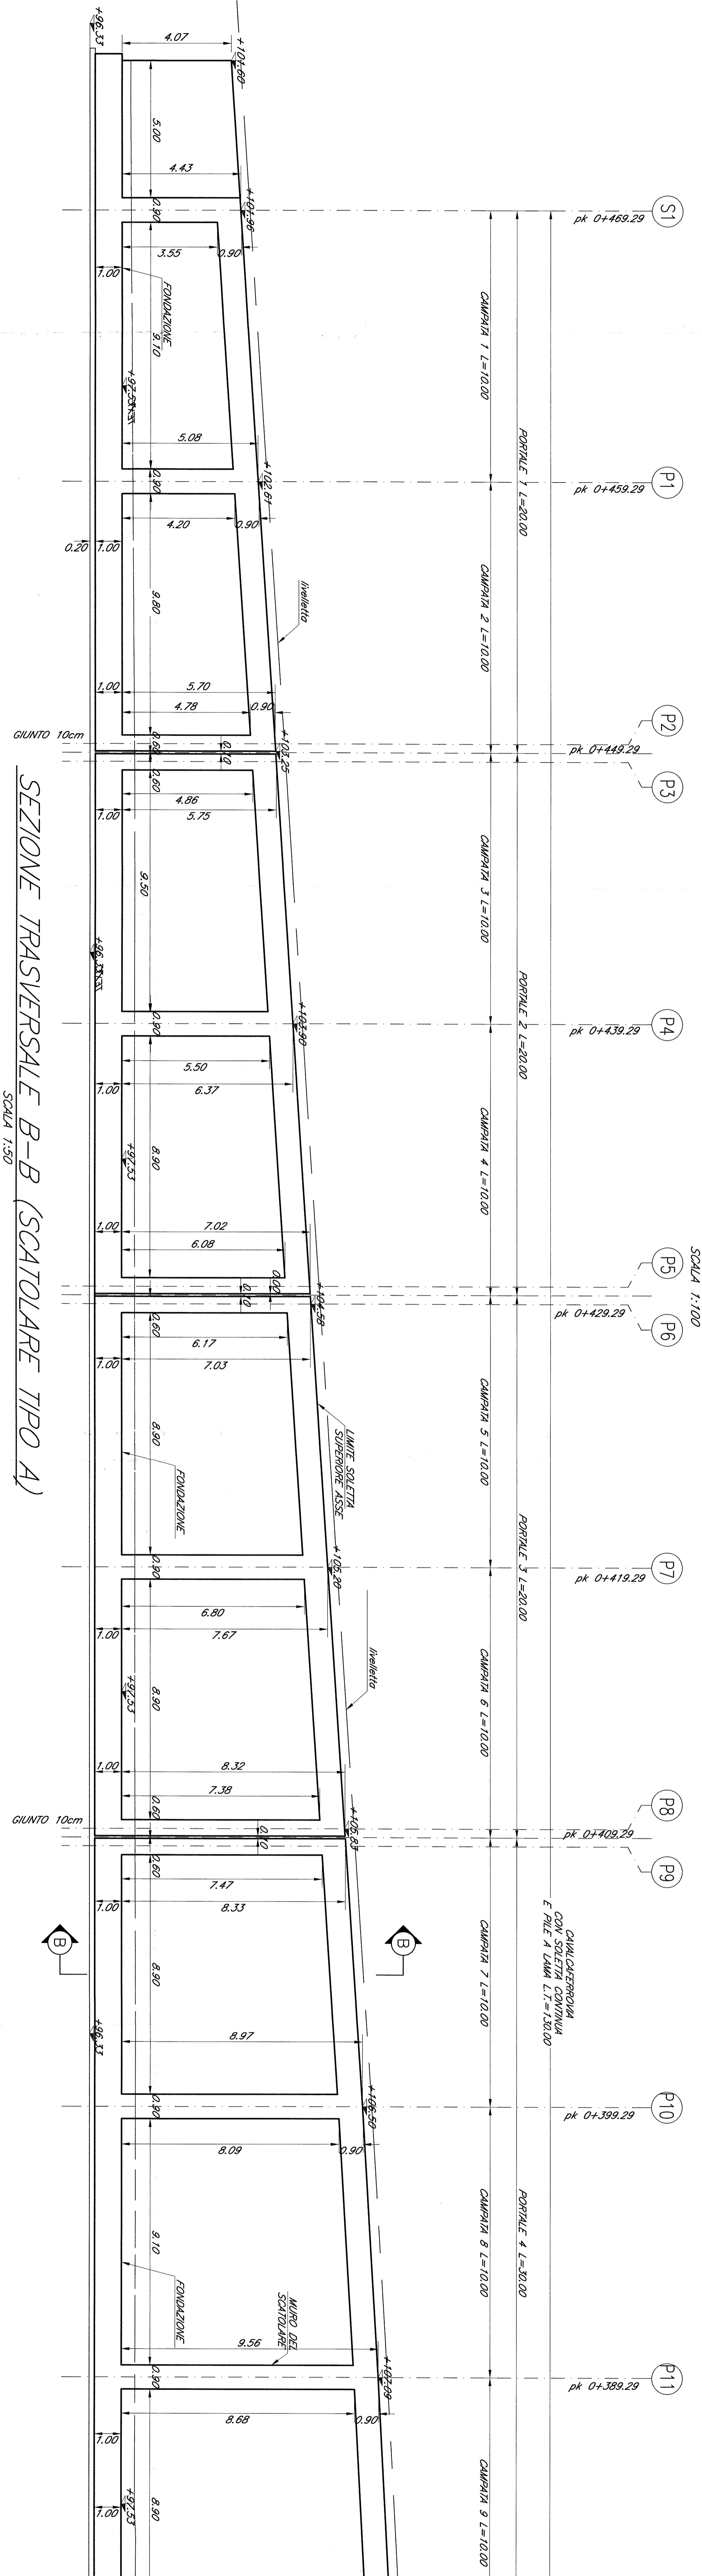

SEZIONE TRASVERSALE B-B (SCATOLARE TIPO A)  
SCALA 1:30

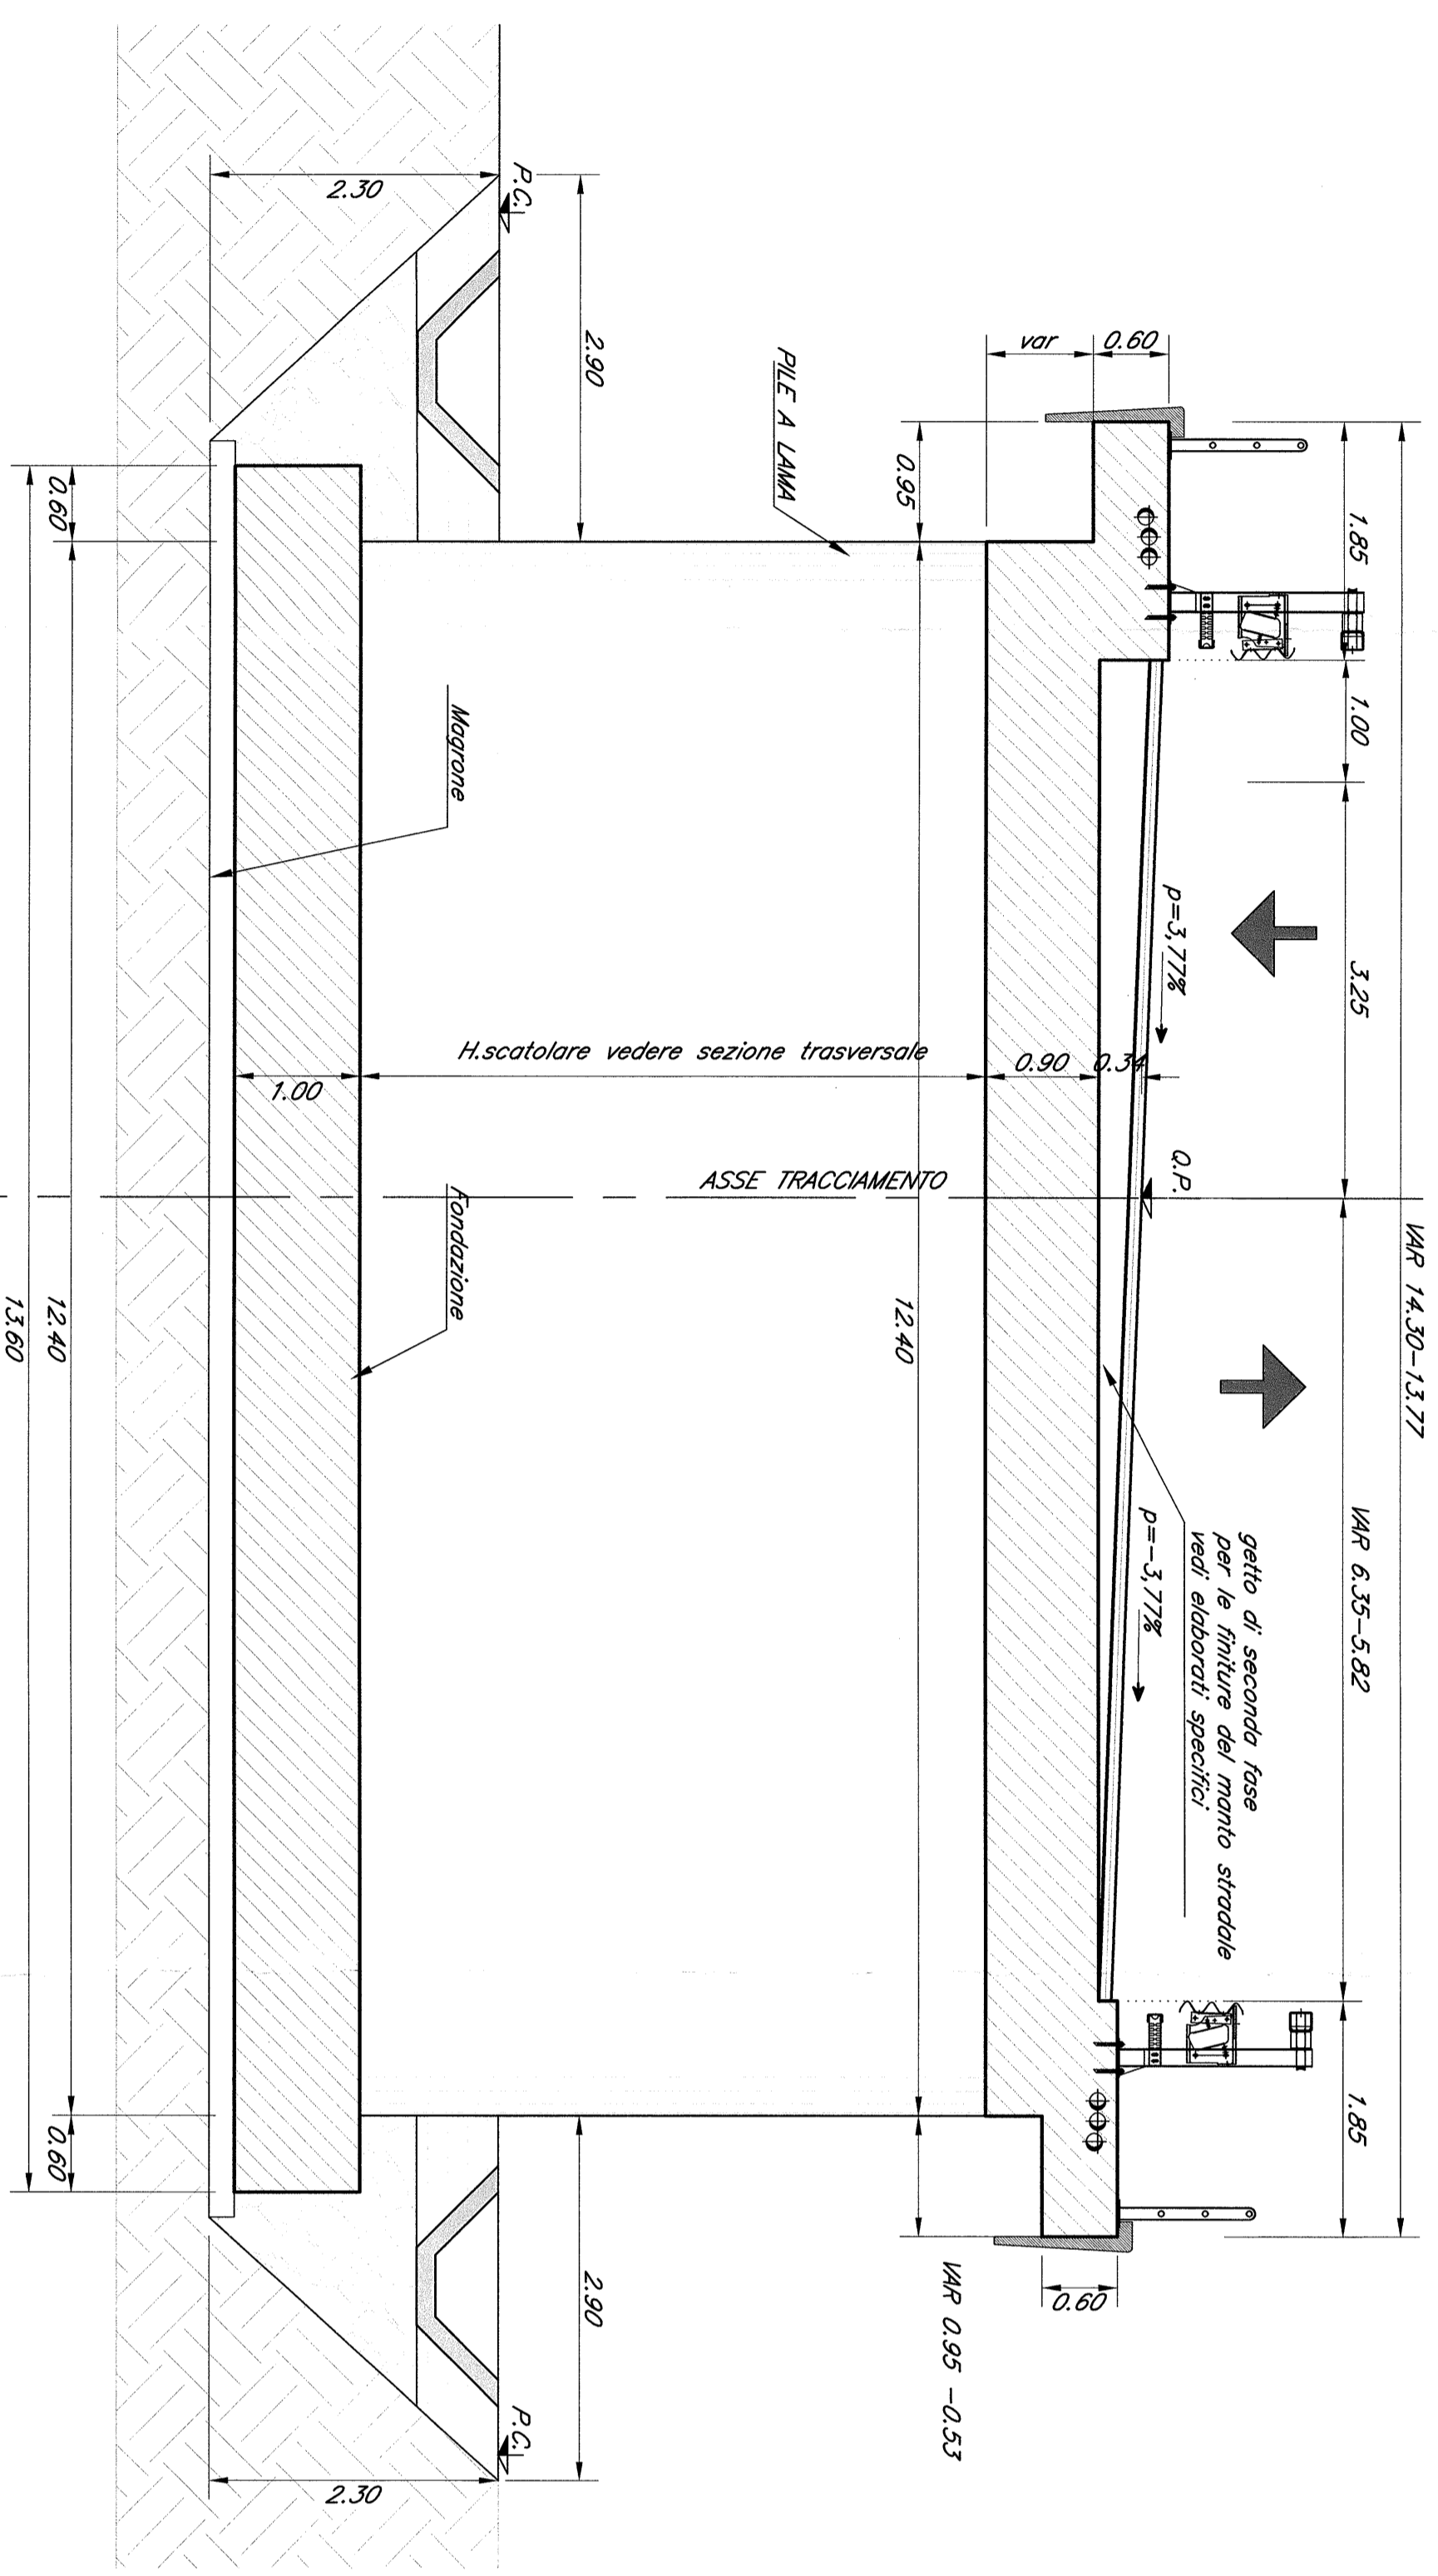

COMITENTE: **RFI** (R.F.I. - RIFORMA FERROVIARIA ITALIANA)

PROGETTAZIONE: **ITALFERRA** (INGEGNERIA E ARCHITETTURA)

CONTRATTO ISTITUZIONALE DI SVILUPPO PER LA REALIZZAZIONE DELLA DIRETTRICE FERROVIARIA NAPOLI-BARI-LECCE-TARANTO

U.O. STRUTTURE

PROGETTO DEFINITIVO

LINEA POTENZA-FOGGIA - AMMODERNAMENTO SOTTOPROGETTO 2 - ELETTRIFICAZIONE, RETTIFICHE DI TRACCIATO, SOPPRESSIONE P.L. E CONSOLIDAMENTO SEDE LOTTO 2 - RETTIFICHE DI TRACCIATO, SOPPRESSIONE P.L. E CONSOLIDAMENTO SEDE

103 - KM 17+550  
Capitolo trasversali 01a/2 A/B/12

SCALA: 1:100-50

COMMESSA	LOTTO	FASE	ENTRATA	PRODOTTO	OPERAZIONE/ATTIVITÀ	PRODOTTO	REV.
1A0X	02	09	BZ	1V03100	001	A	

12-199

*NB = Le progressive ferroviarie riportate sulle opere d'arte sono quelle storiche.*

*Le prescrizioni e le caratteristiche dei materiali e dei componenti e le incidenze sono riportate nell'elaborato Tabella Materiali.*