



PIANTA SCATOLARE TIPO A
CAVALCAFERROVIA
CON SOLETTA CONTINUA
E PILE A LAMA L.T. = 130.00
SCALA 1:100

SEZIONE LONGITUDINALE
SCATOLARE TIPO A
SCALA 1:100

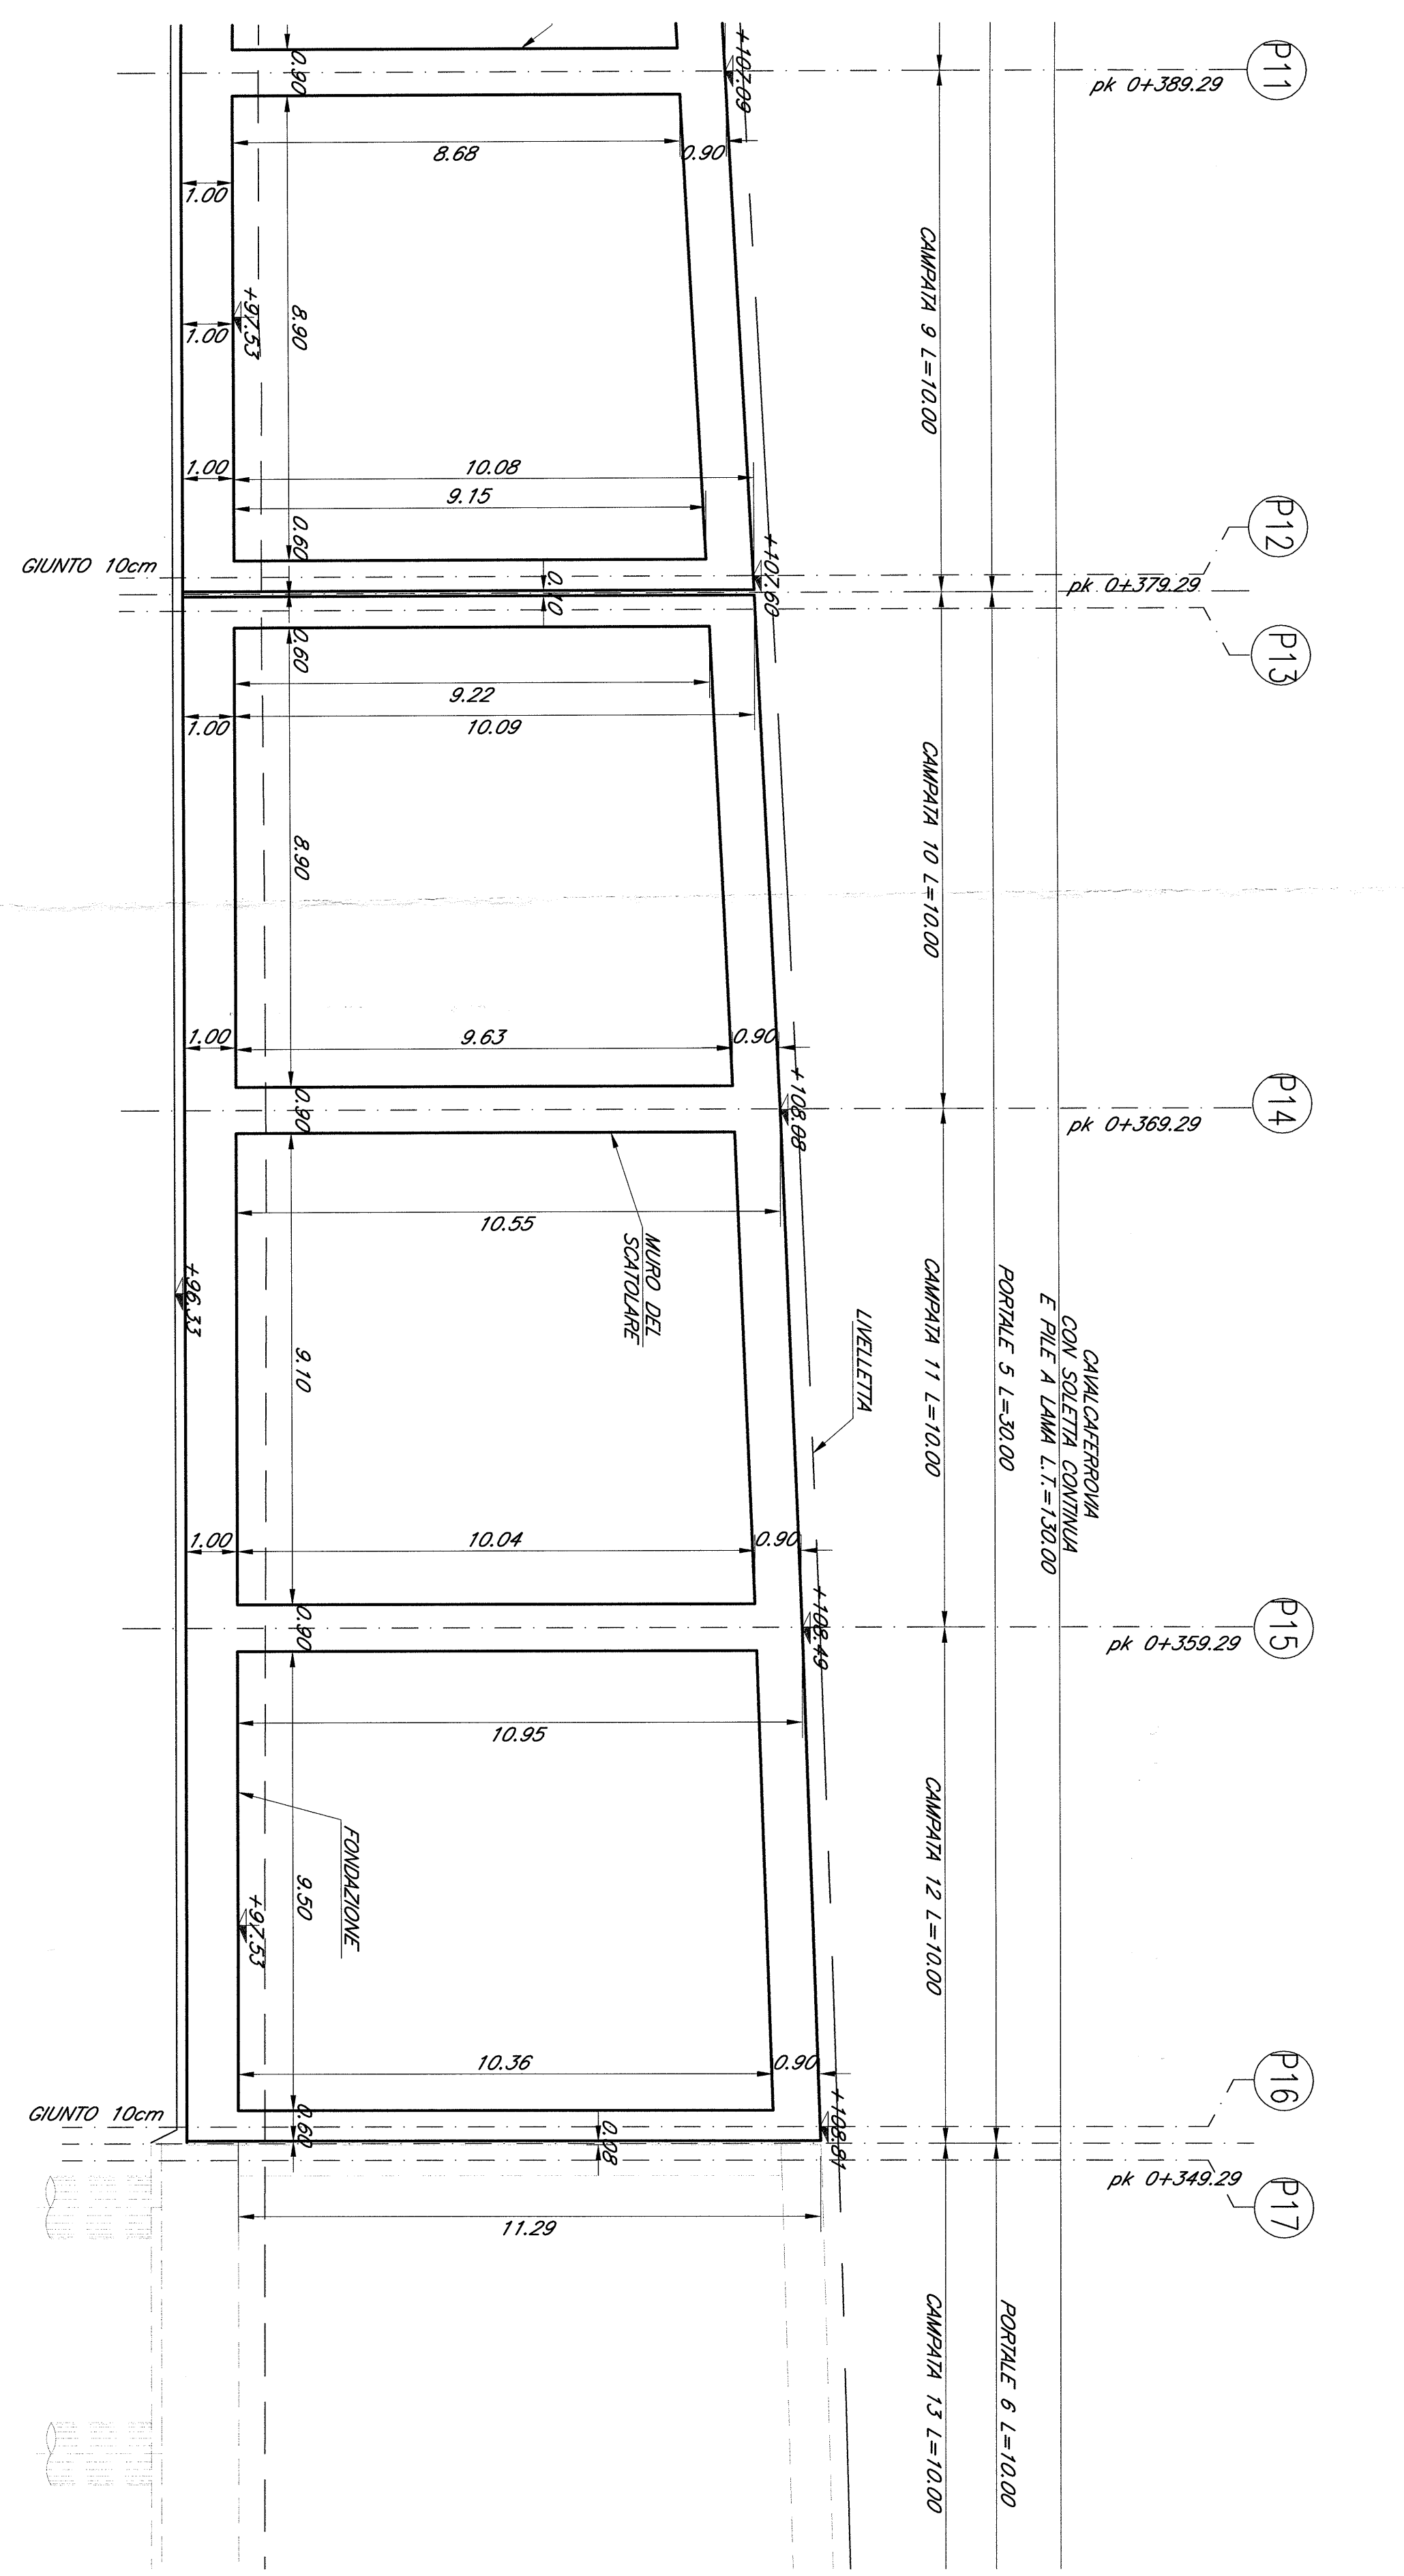

SEZIONE TRASVERSALE A-A (SCATOLARE TIPO A)
SCALA 1:50

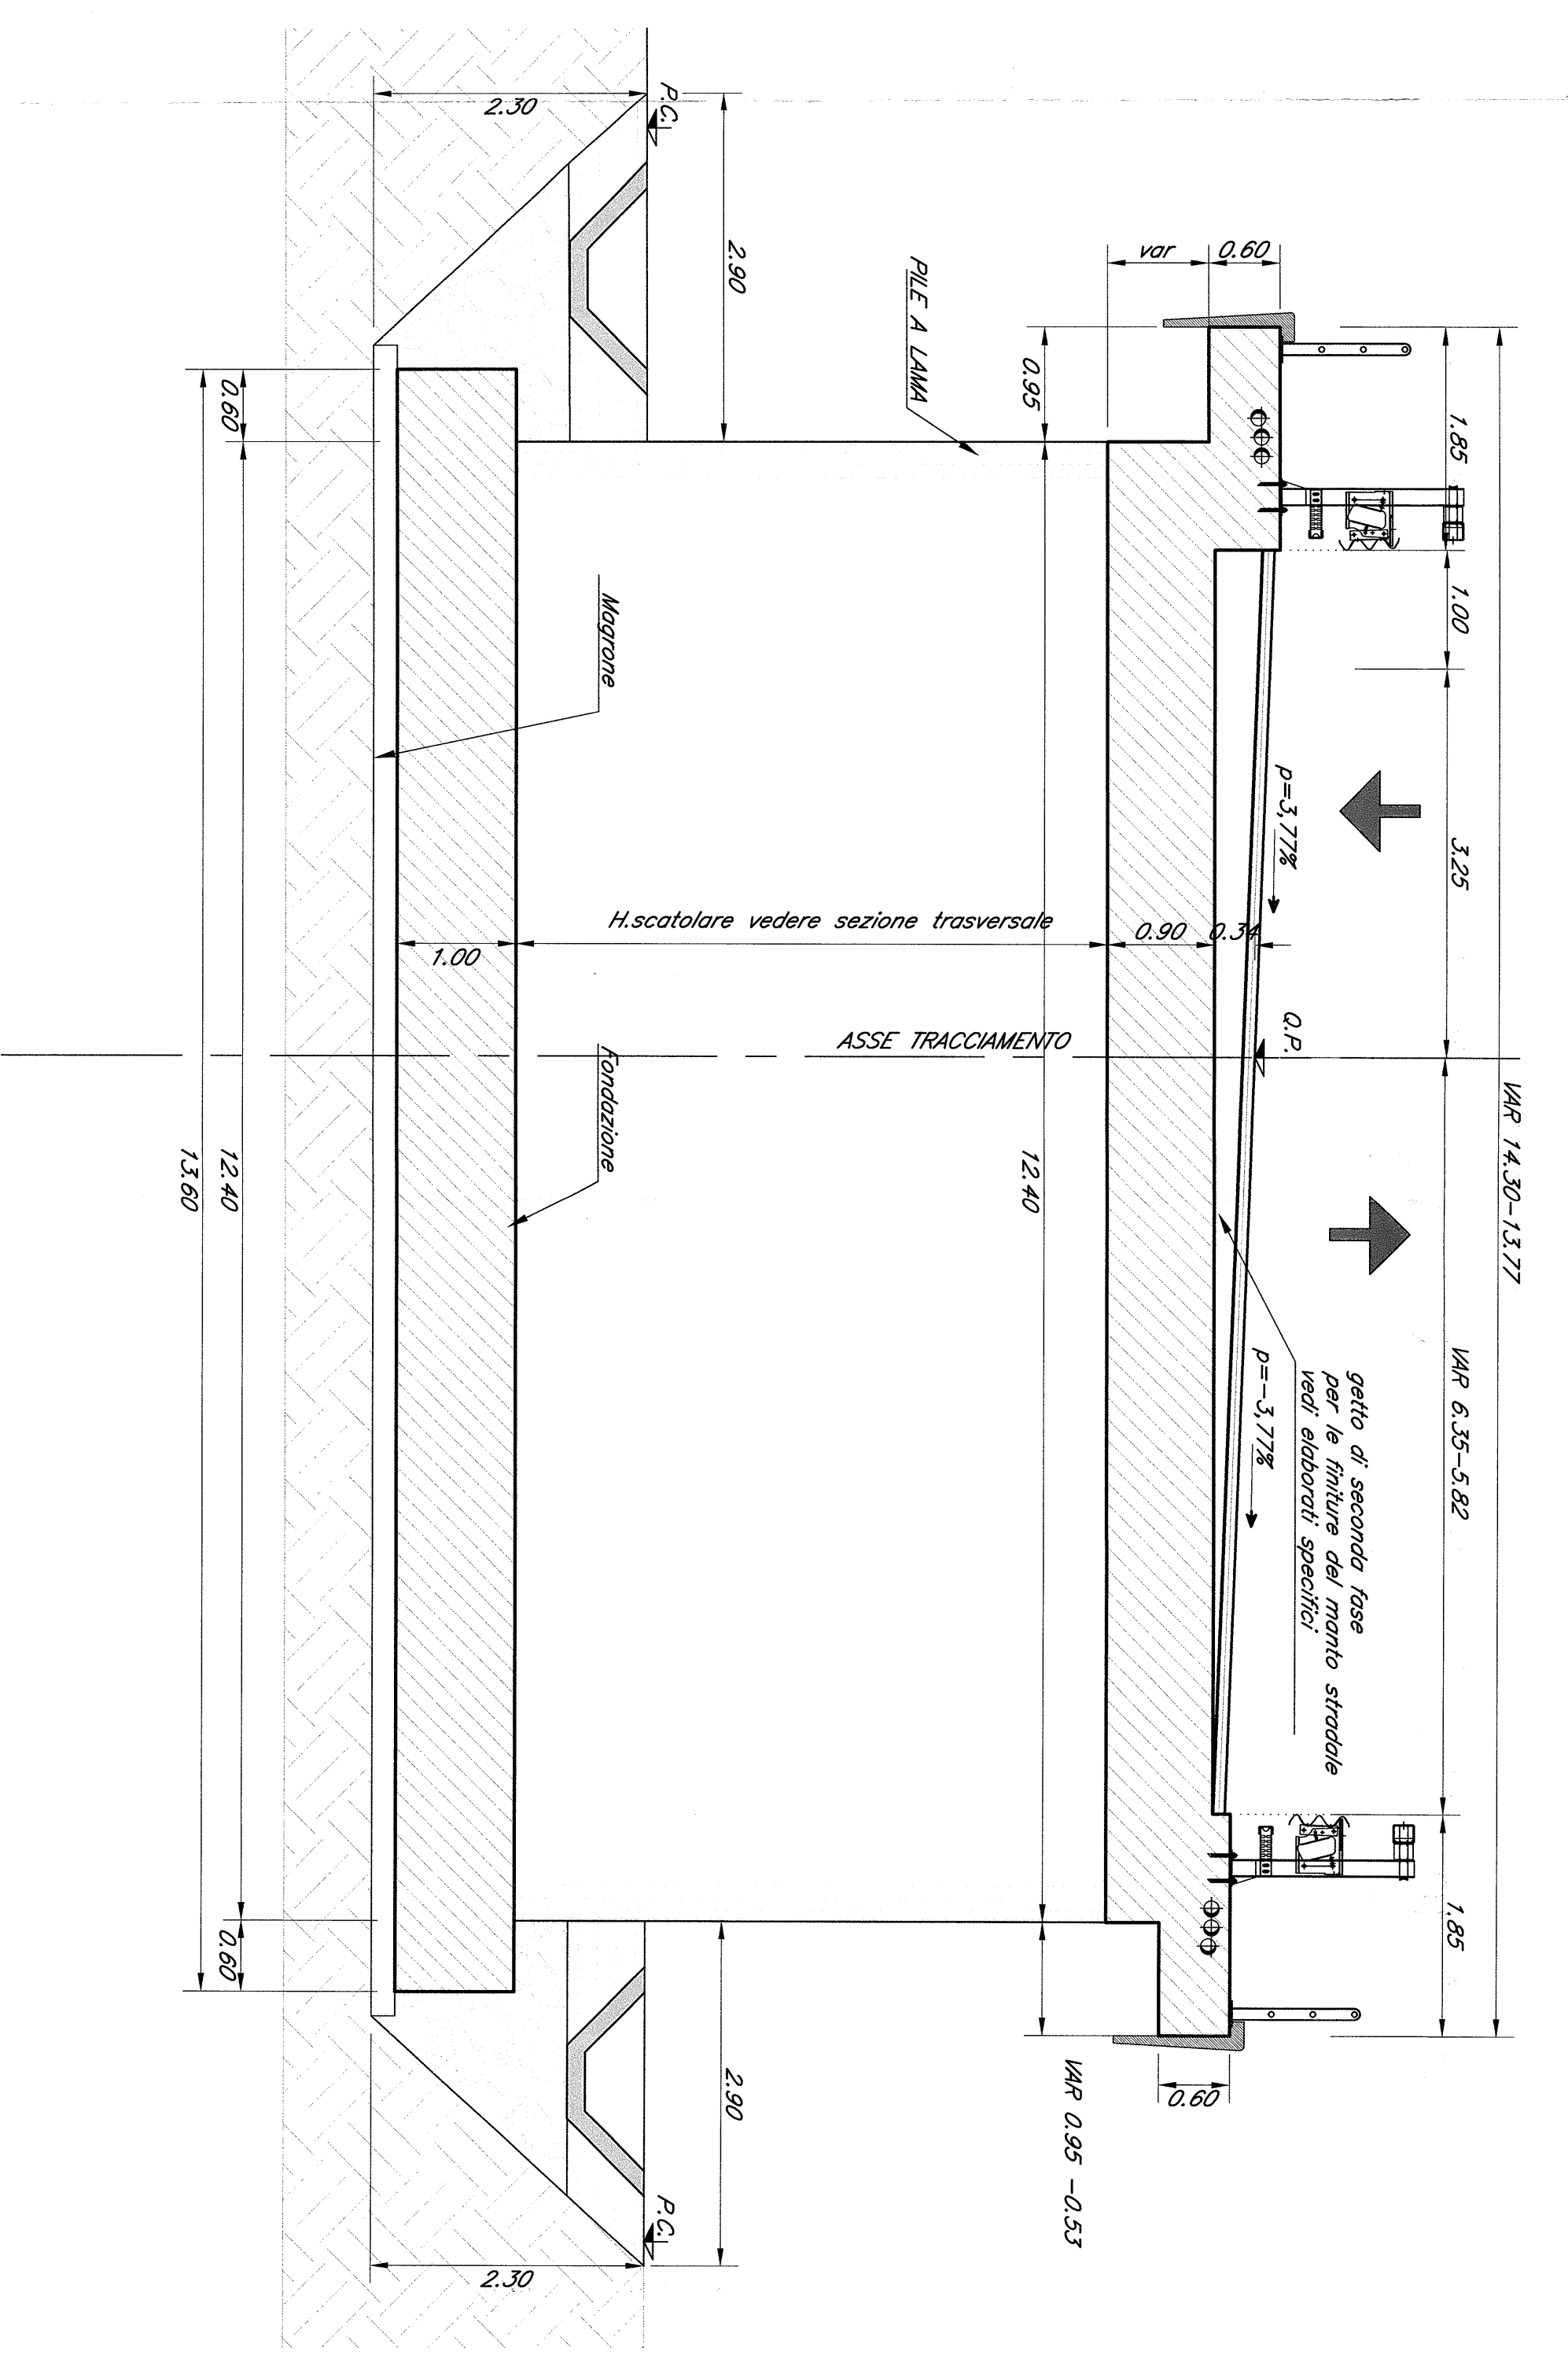

N.B. = Le progressive ferroviarie riportate sulle opere d'arte sono quelle stanche.

Le prescrizioni e le caratteristiche dei materiali e dei coperti e le incidenze sono riportate nell'elaborato Tabella Materiali.

COMITENTE		RFI RAILWAY INFRASTRUTTURE ITALIANE SISTEMI FERROVIARI ITALIANI	
PROGETTAZIONE		ITALFER SERVIZIO TECNICO STUDIO TIPOLOGICO	
CONTRATTO ISTITUZIONALE DI SVILUPPO PER LA REALIZZAZIONE DELLA DIRETTRICE FERROVIARIA NAPOLI-BARILEGGE-TARANTO			
U.O. STRUTTURE			
PROGETTO DEFINITIVO			
LINEA POTENZA-FOGGIA - AMMODERNAMENTO SOTTOPROGETTO 2 - ELETTRIFICAZIONE, RETTIFICHE DI TRACCIATO, SOPPRESSIONE P.L. E CONSOLIDAMENTO SEDE			
LOTTO 2 - RETTIFICHE DI TRACCIATO, SOPPRESSIONE P.L. E CONSOLIDAMENTO SEDE			
IND. N. 17/1550 Cappitolino impianti tipo A tav. 2/2			
COMMESSA		L.O.T. FASE NOME TIPO DOC. OPERAZIONE/PROVA	
LAO		02 09 BZ 1 V 0 3 0 0	
A		0 0 2 A	
SCALA 1:100-50			
L. 2-193			