




PIANTA SCATOLARE TIPO C
SCALA 1:100

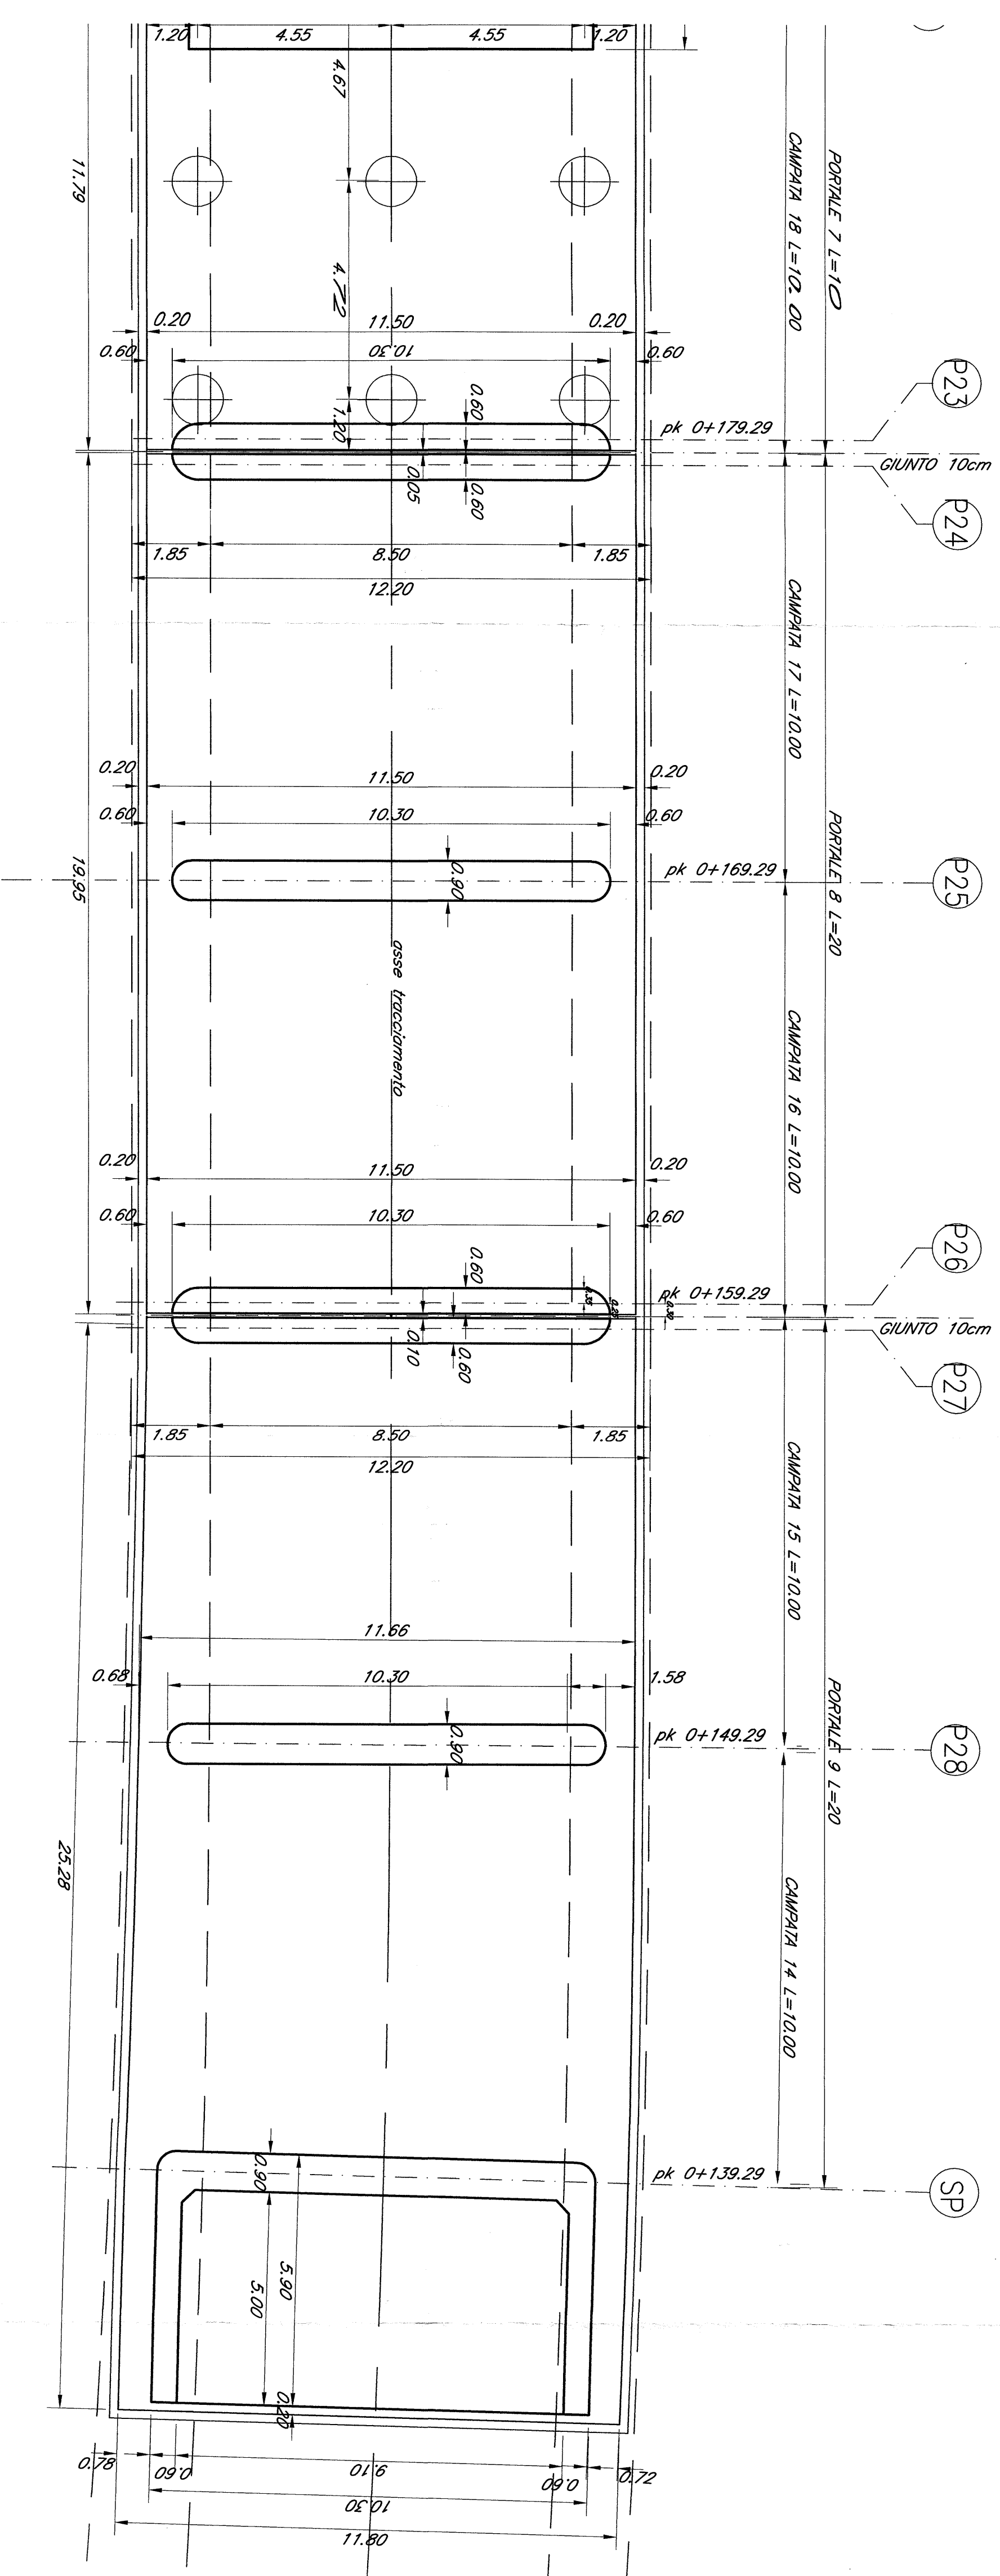

SEZIONE LONGITUDINALE
SCATOLARE TIPO C
SCALA 1:100

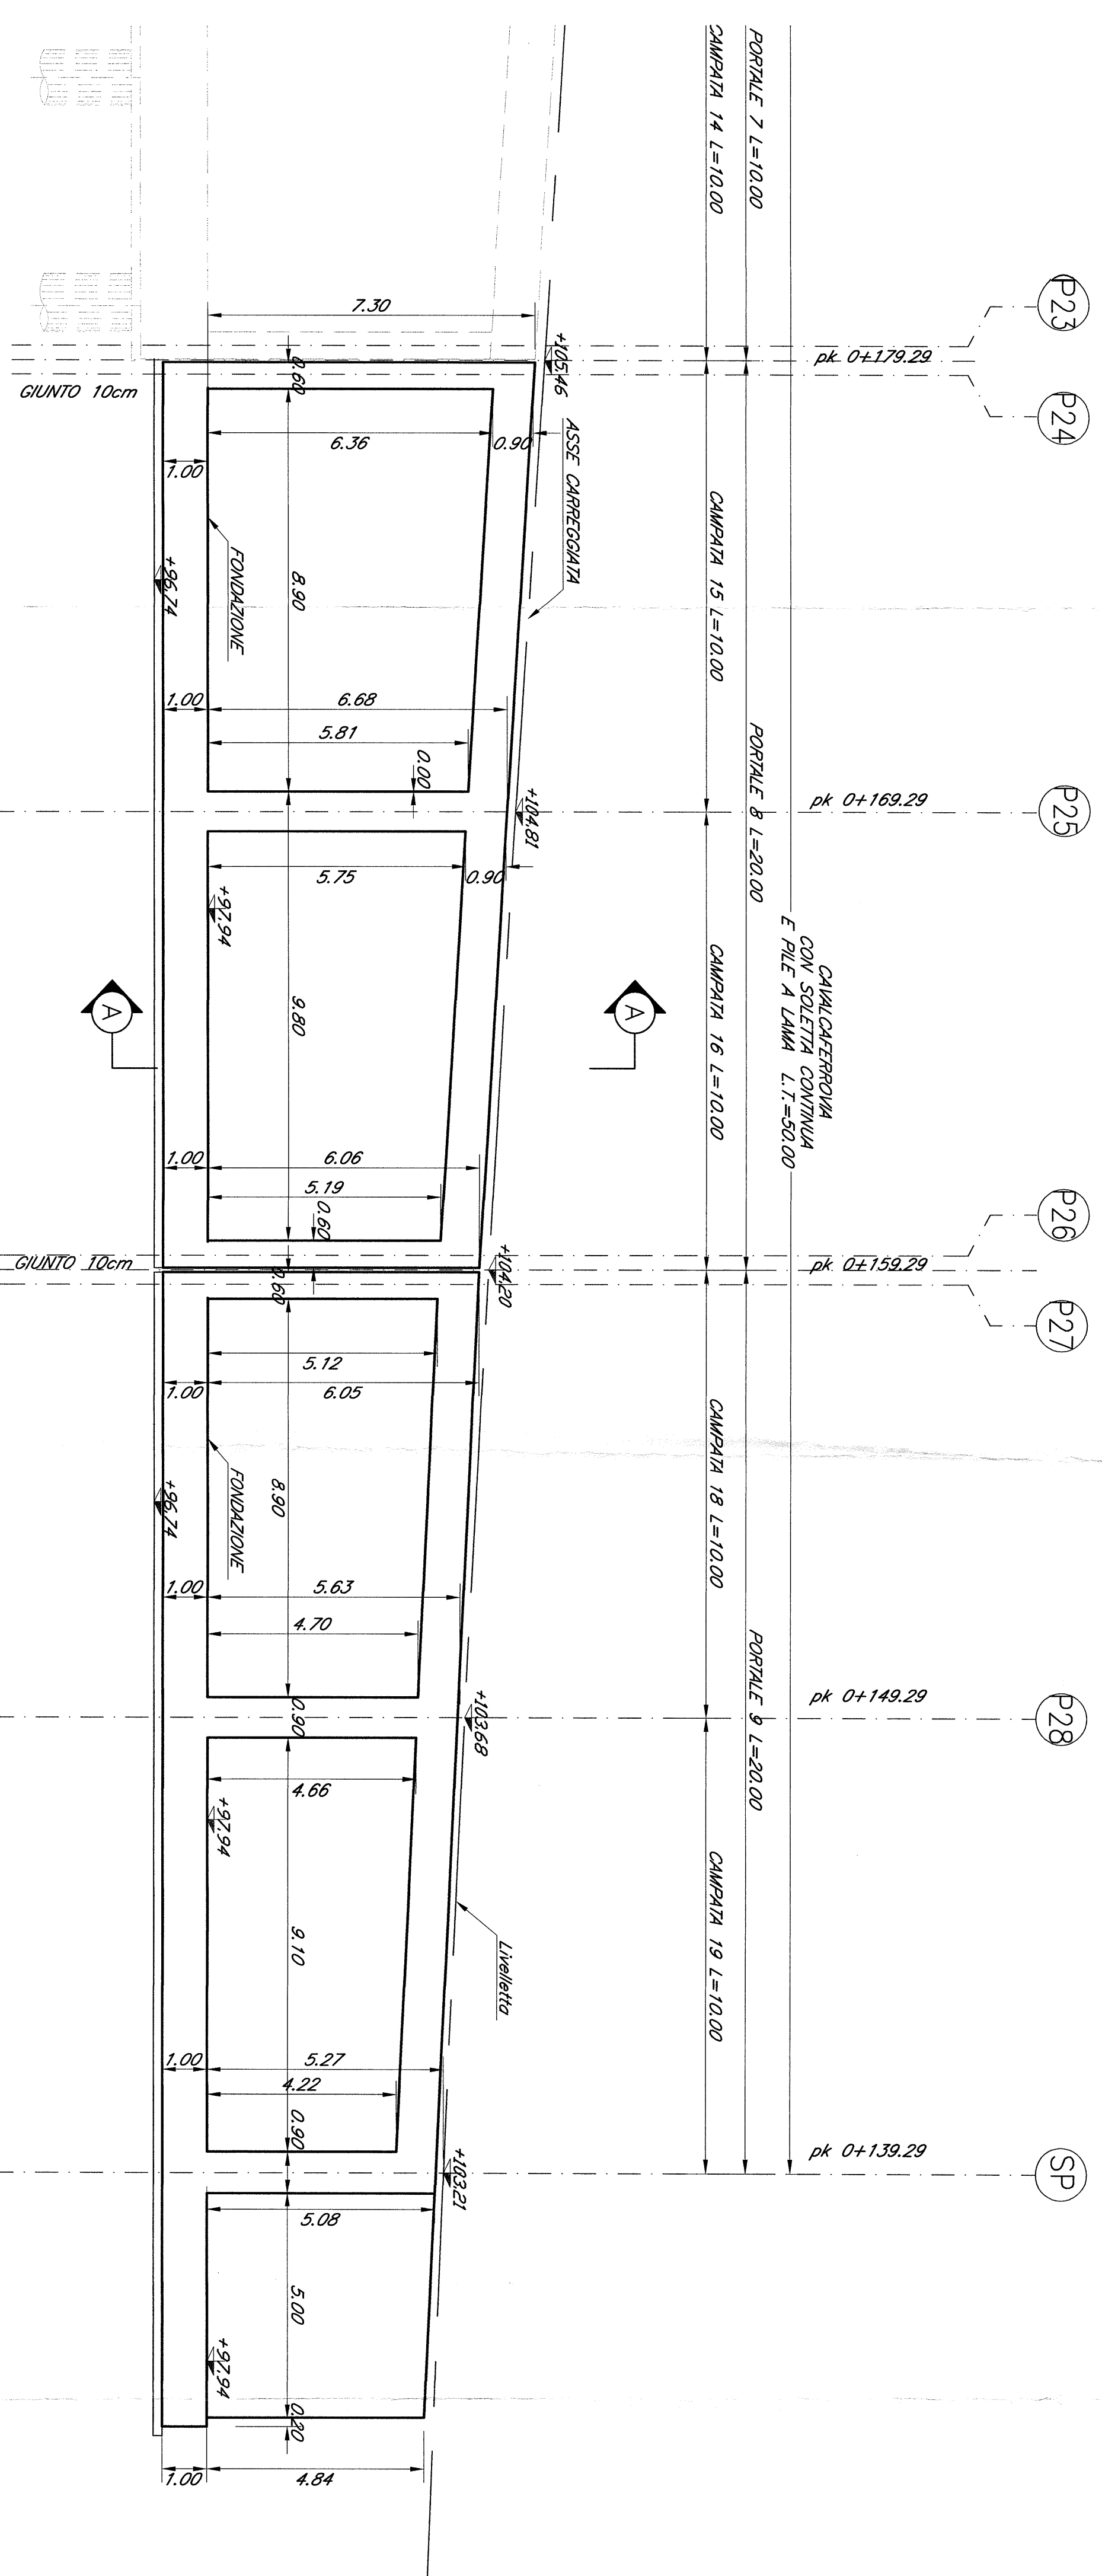

SEZIONE TRASVERSALE
SCATOLARE TIPO C
SCALA 1:50

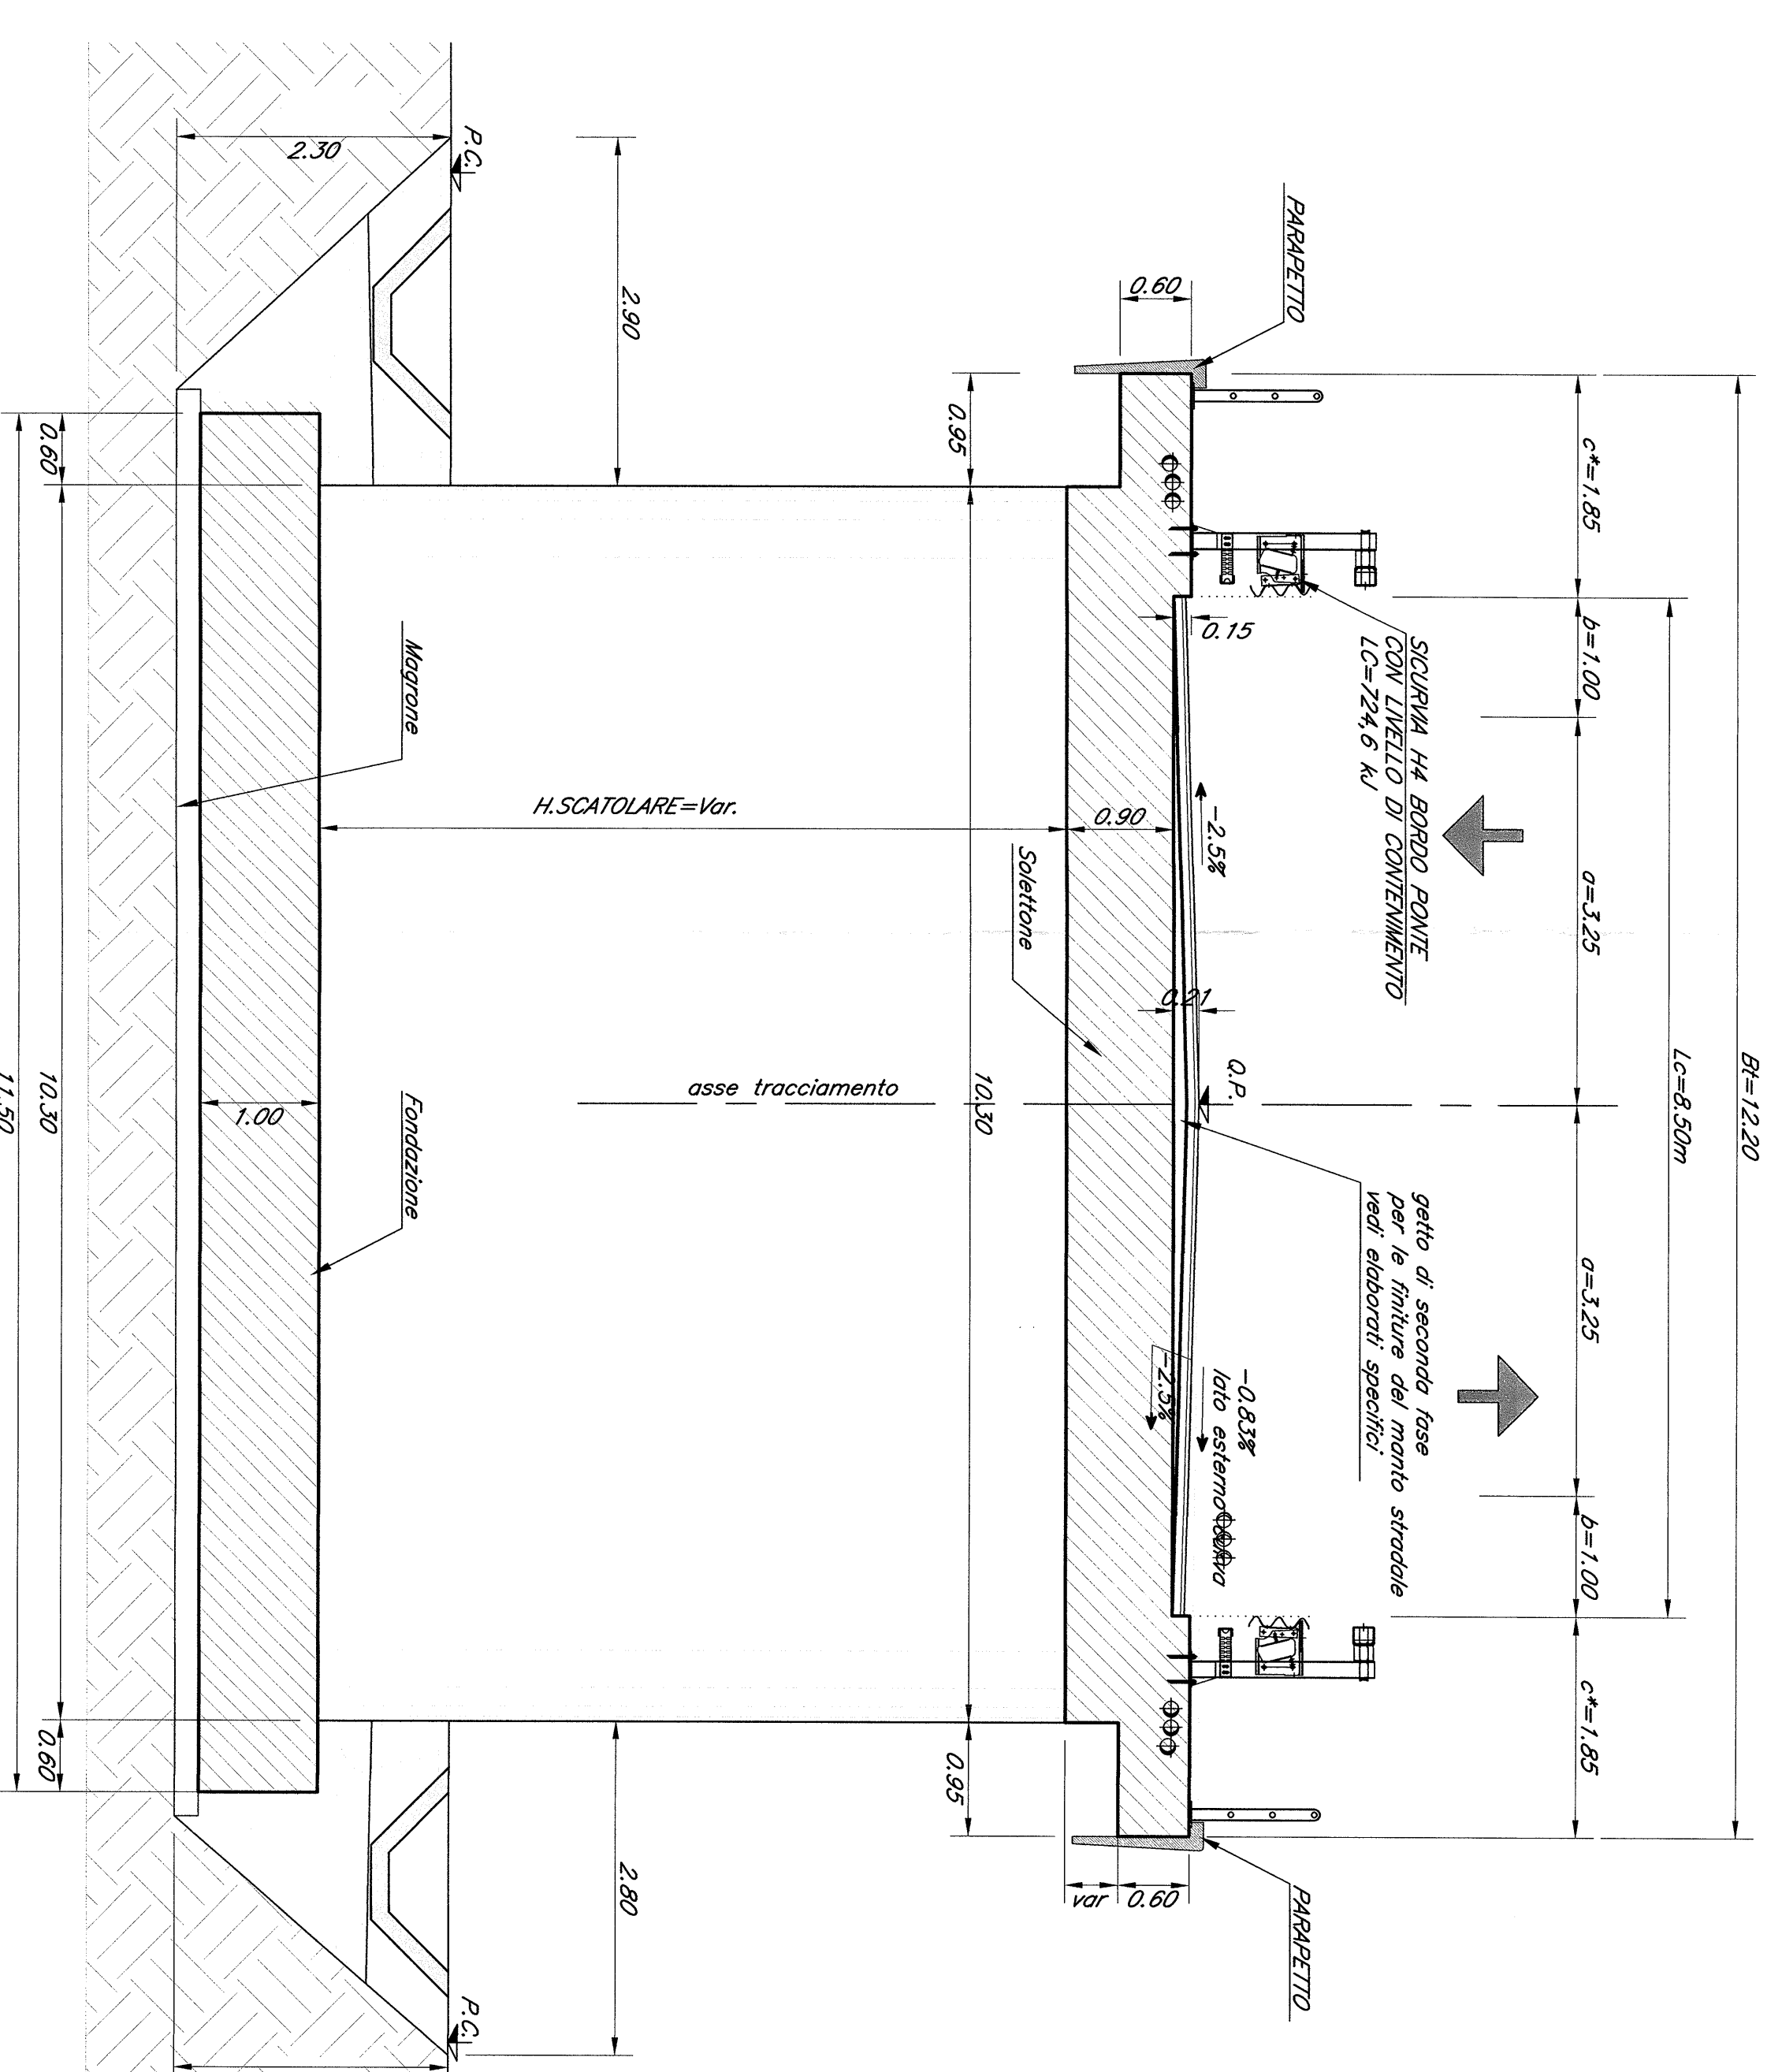

N.B. = Le progressive ferroviarie riportate sulle opere d'arte sono quelle storiche.

Le prescrizioni e le caratteristiche dei materiali e dei coprierti e le incidenze sono riportate nell'elaborato 'tabella Materiali'

COMITANTE		PROGETTAZIONE	
<p>CONTRATTO ISTITUZIONALE DI SVILUPPO PER LA REALIZZAZIONE DELLA DIRETTICE FERROVIARIA NAPOLI-BARILECCE-TIRANTO</p>			
<p>U.O. STRUTTURE</p>			
<p>PROGETTO DEFINITIVO</p>			
<p>LINEA POTENZA-FOGGIA - AMMODERNAMENTO SOTTOPROGETTO 2 - ELETTRIFICAZIONE, RETTIFICHE DI TRACCIATO, SOPPRESSIONE P.L. E CONSOLIDAMENTO SEDE LOTTO 2 - RETTIFICHE DI TRACCIATO, SOPPRESSIONE P.L. E CONSOLIDAMENTO SEDE</p>			
<p>IMP. N.41 17.45/0 Capitanerie meridionali tipo C</p>			
<p>CONSEGNA LOTTO FASE ENTR. PRODOTTO ORGANIZZAZIONE PROROG. REV.</p>		<p>SCALA: 1:100-50</p>	
<p>Rev. 1 Data 11/03/10 Verifica 11/03/10 Approva 11/03/10 Autografo Data</p>		<p>12.196</p>	